



DETAILS - Tribüne


Vertikalschnitt F-F - M1:5

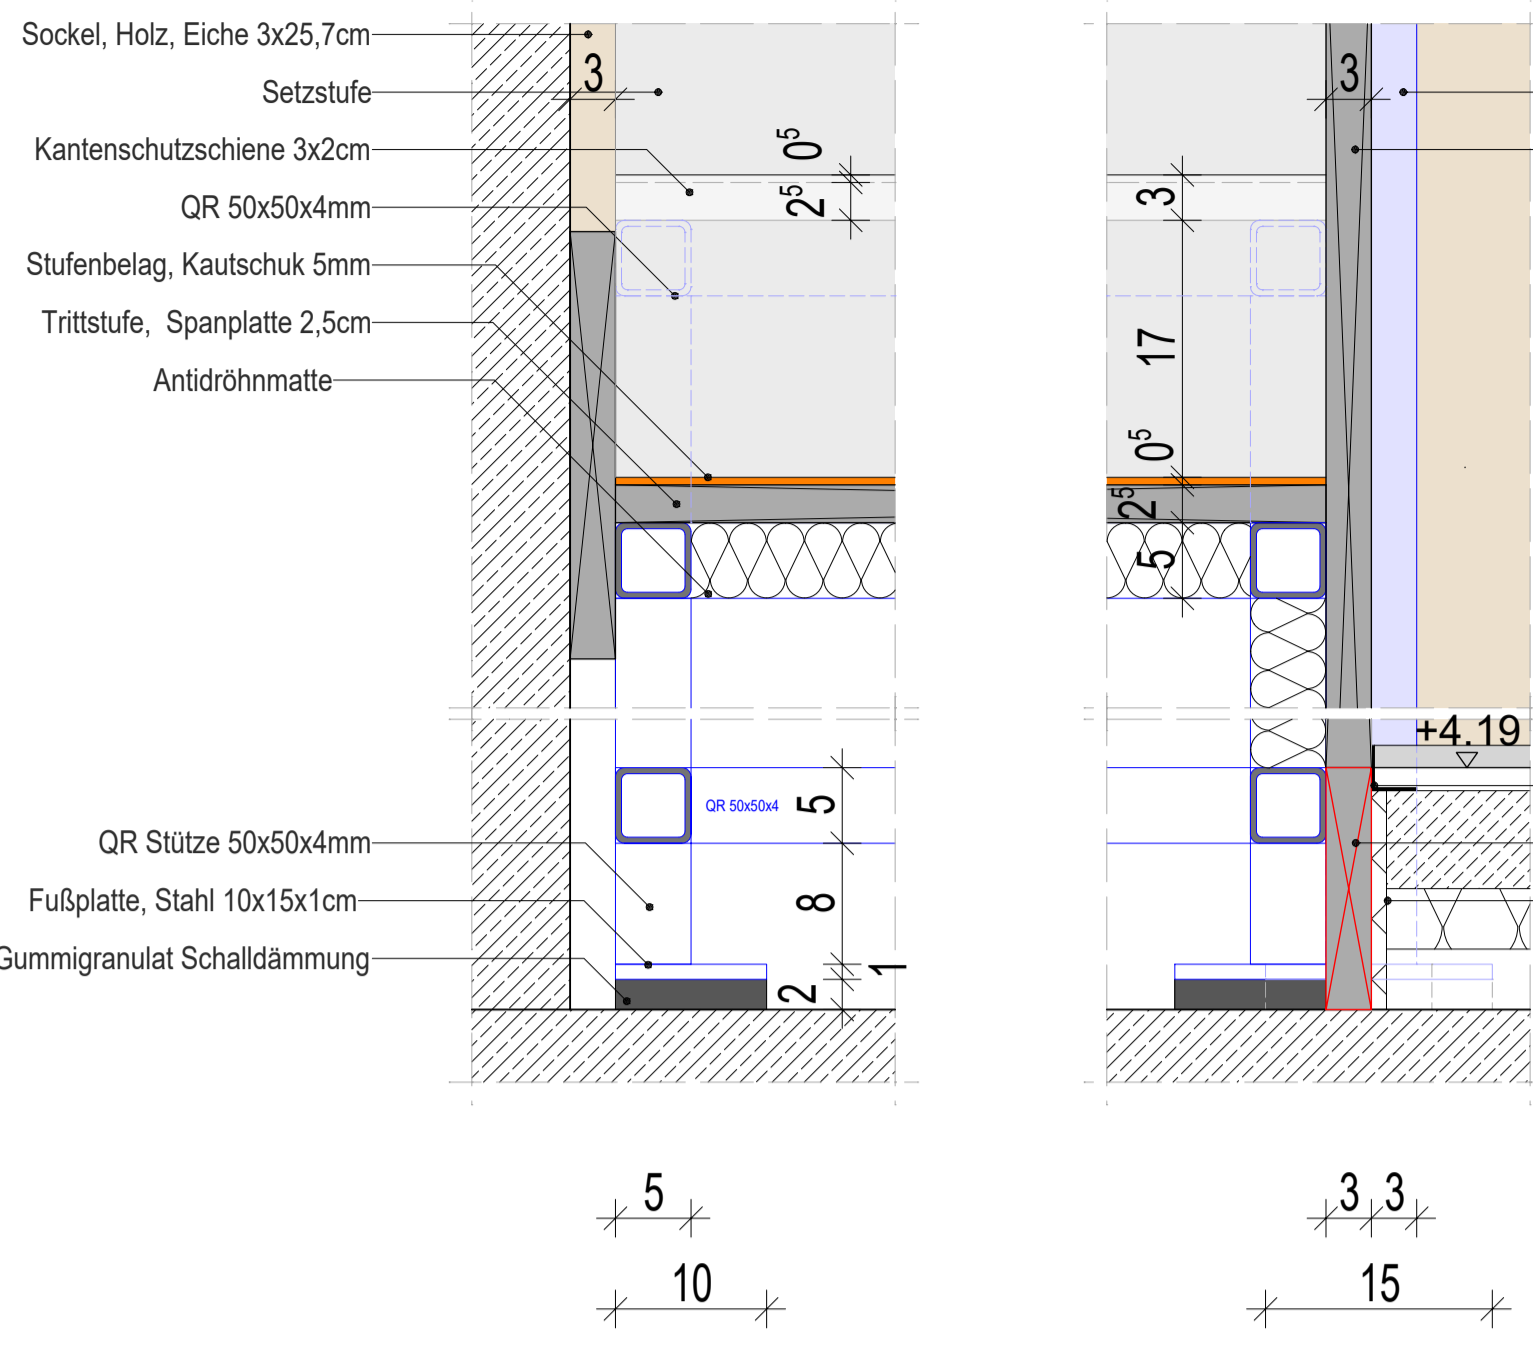


Vertikalschnitt C-C - M1:5

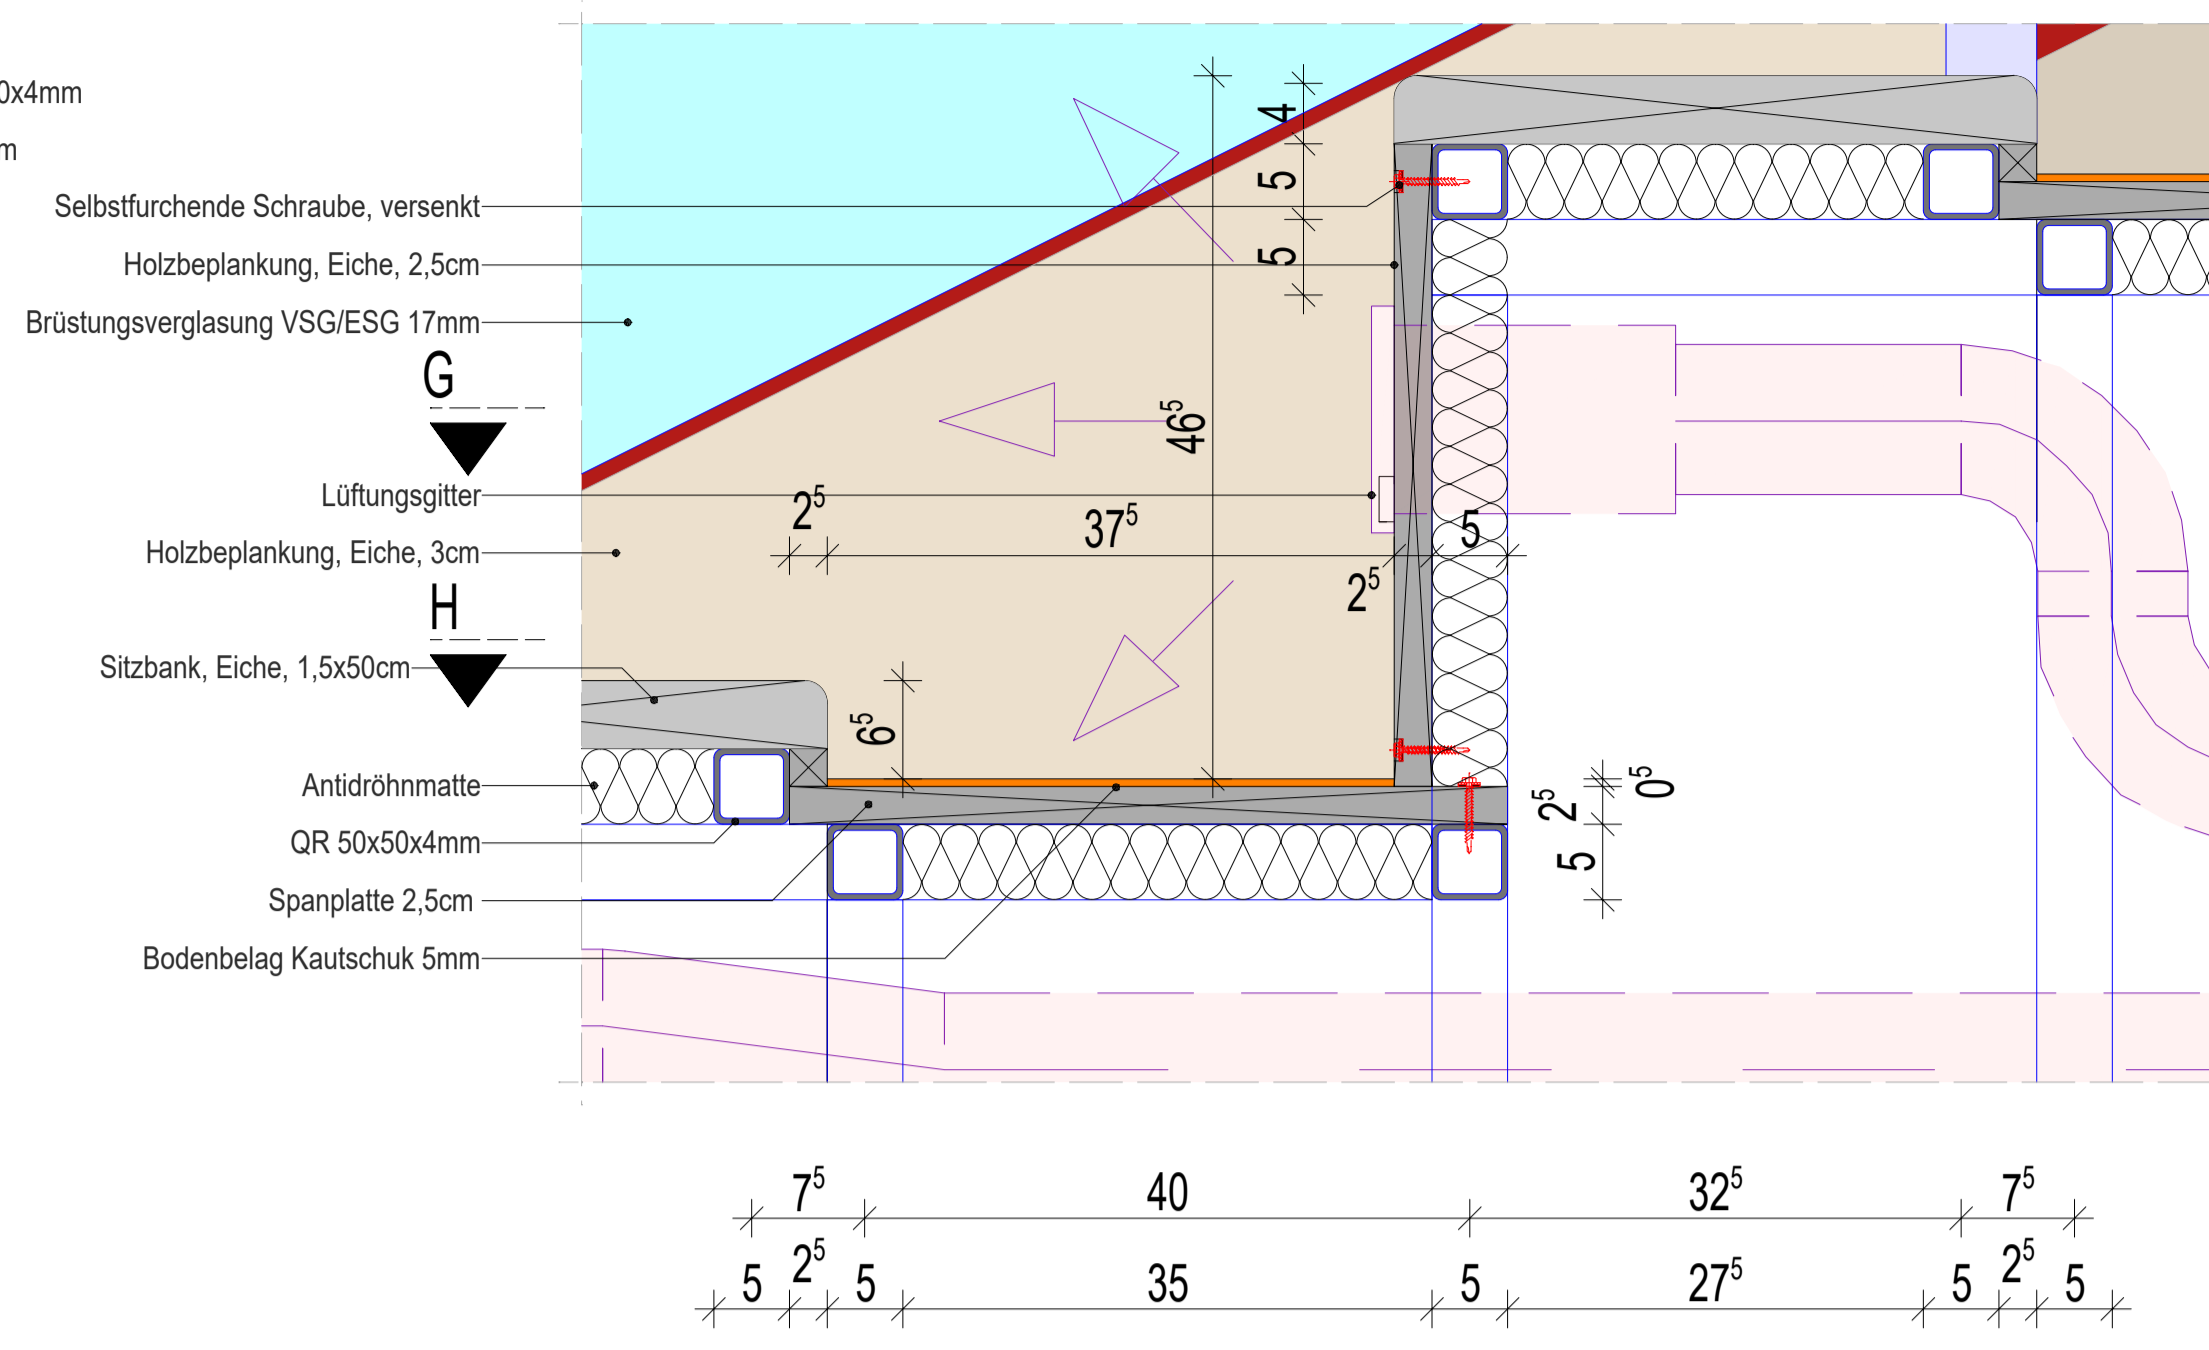



Horizontalschnitt - M1:1

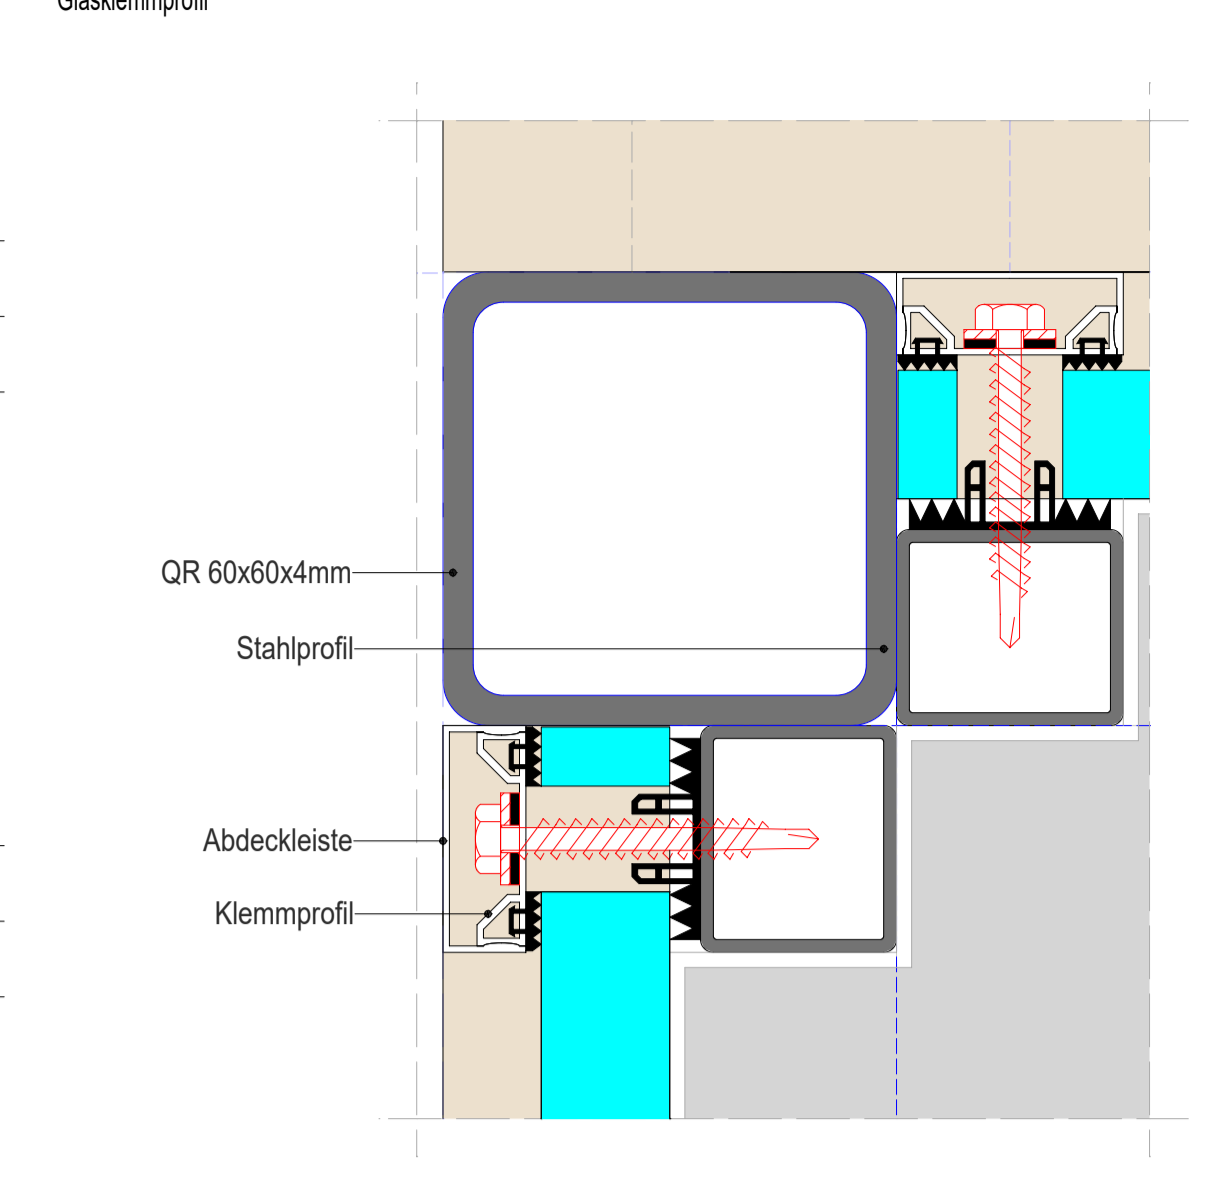


Vertikalschnitt D-D - M1:5

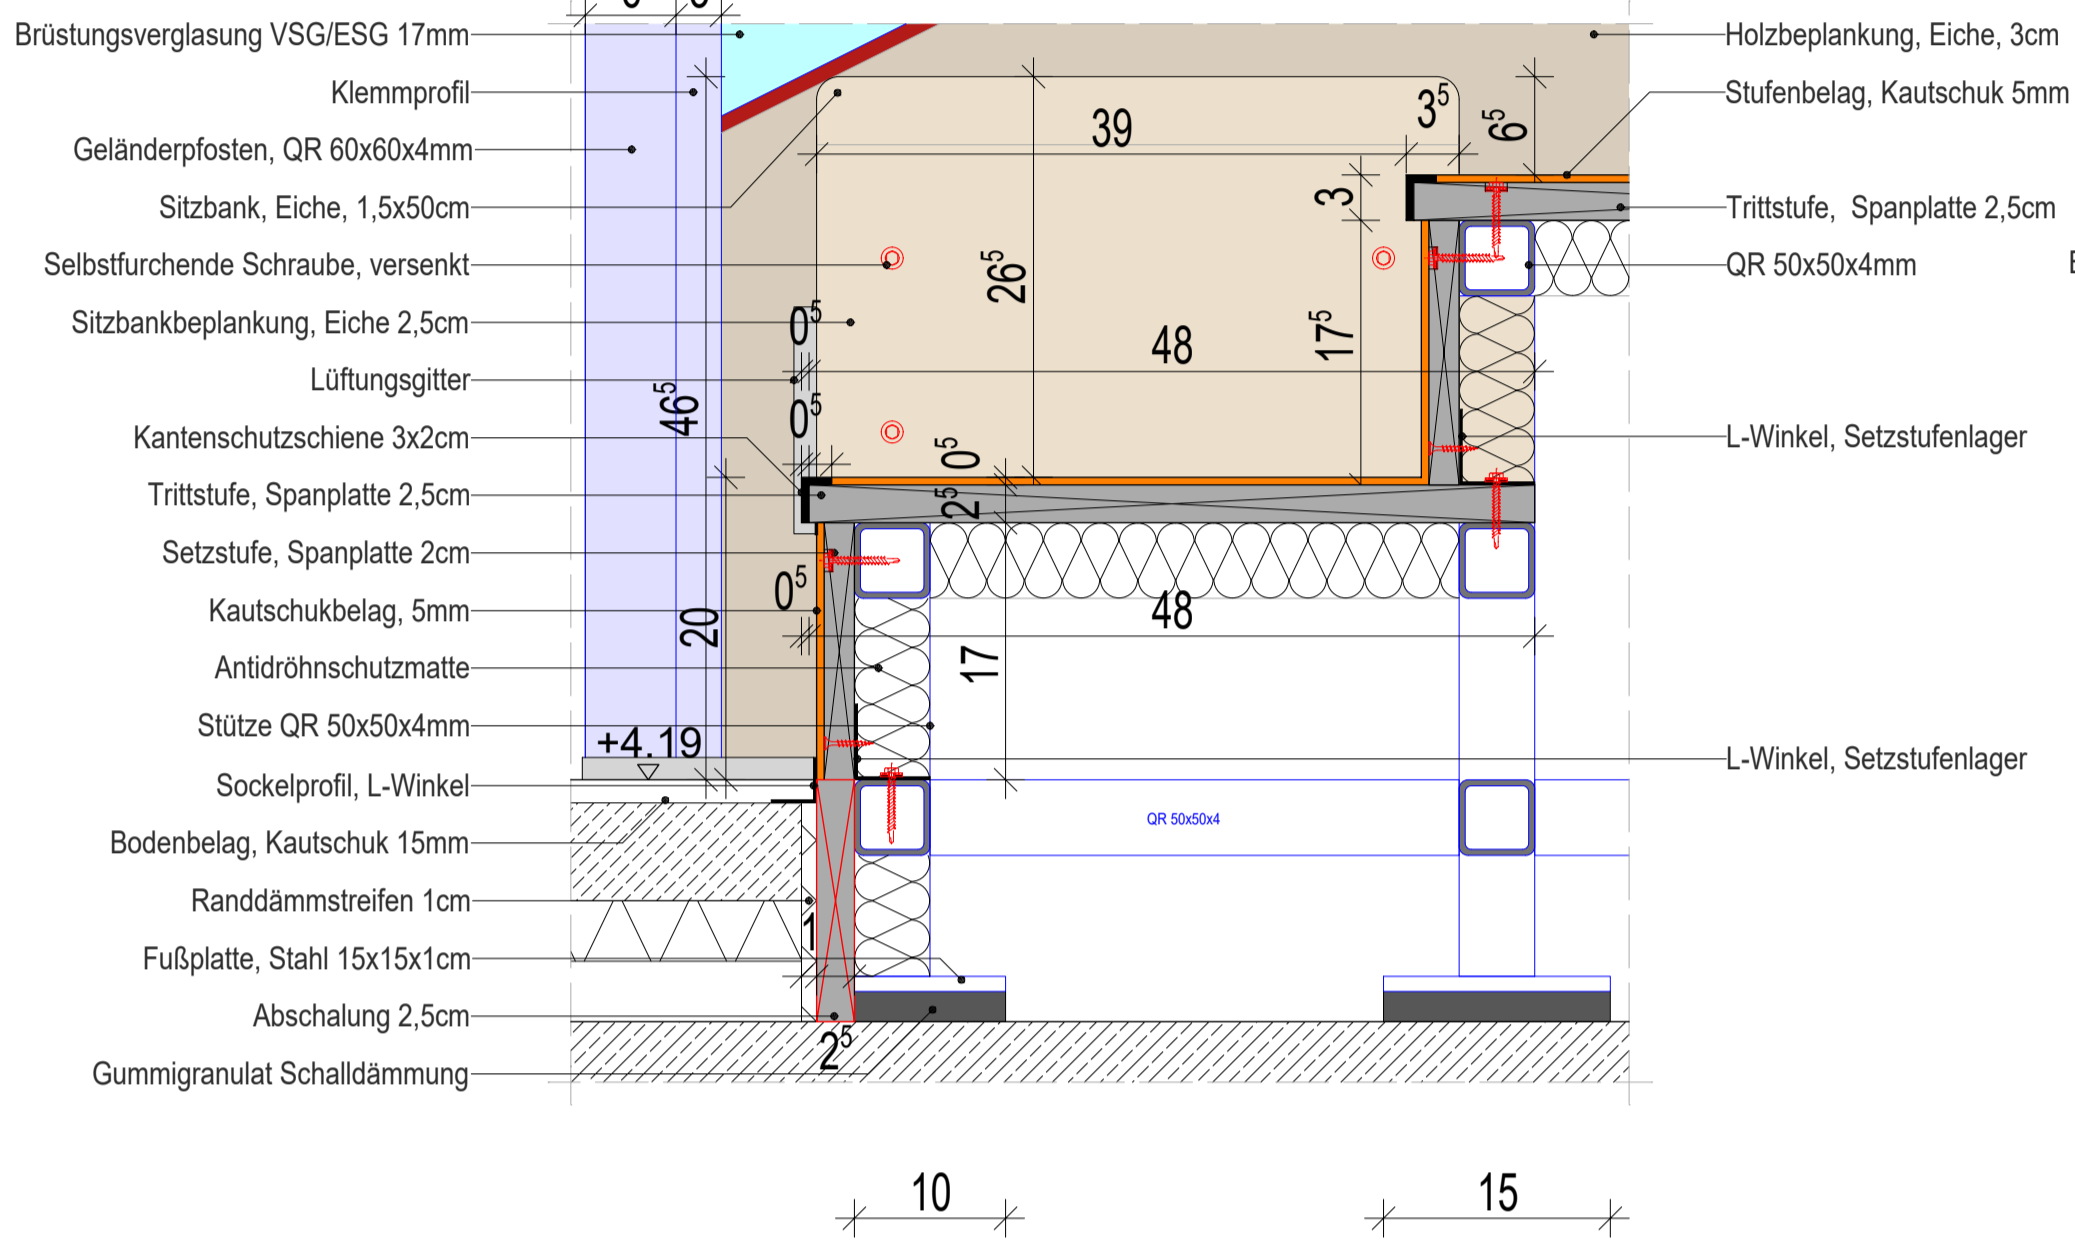


Vertikalschnitt D-D - M1:5

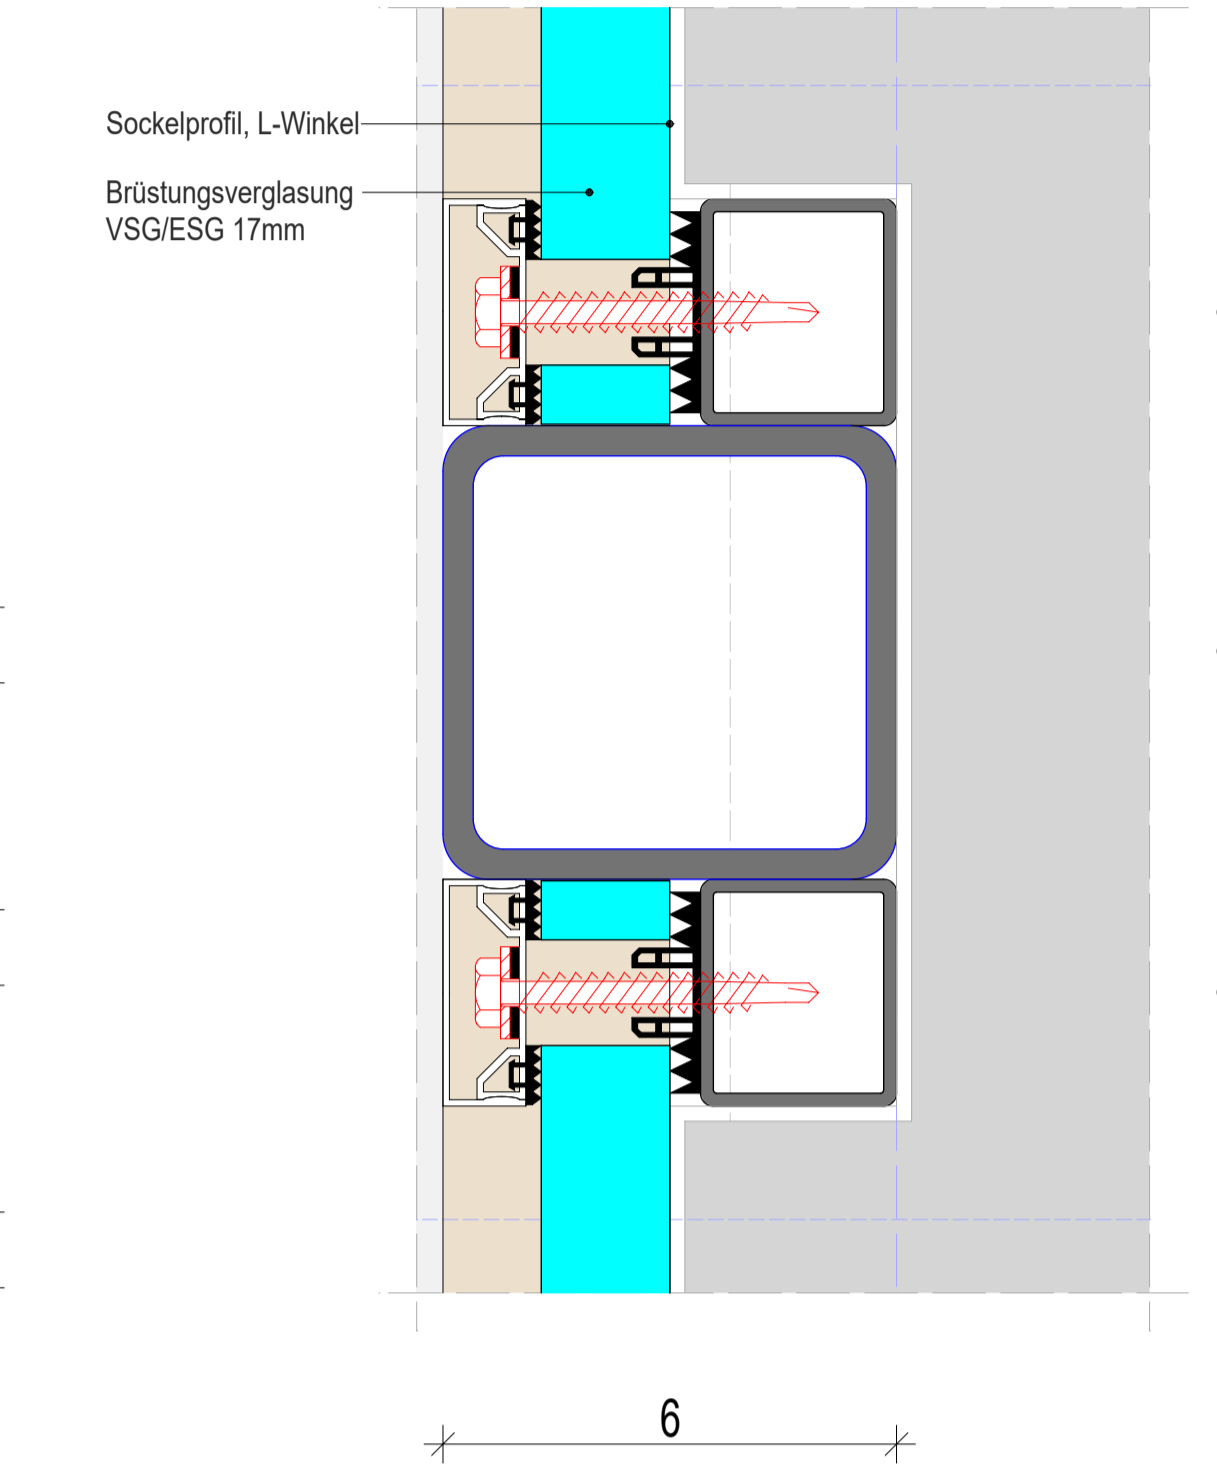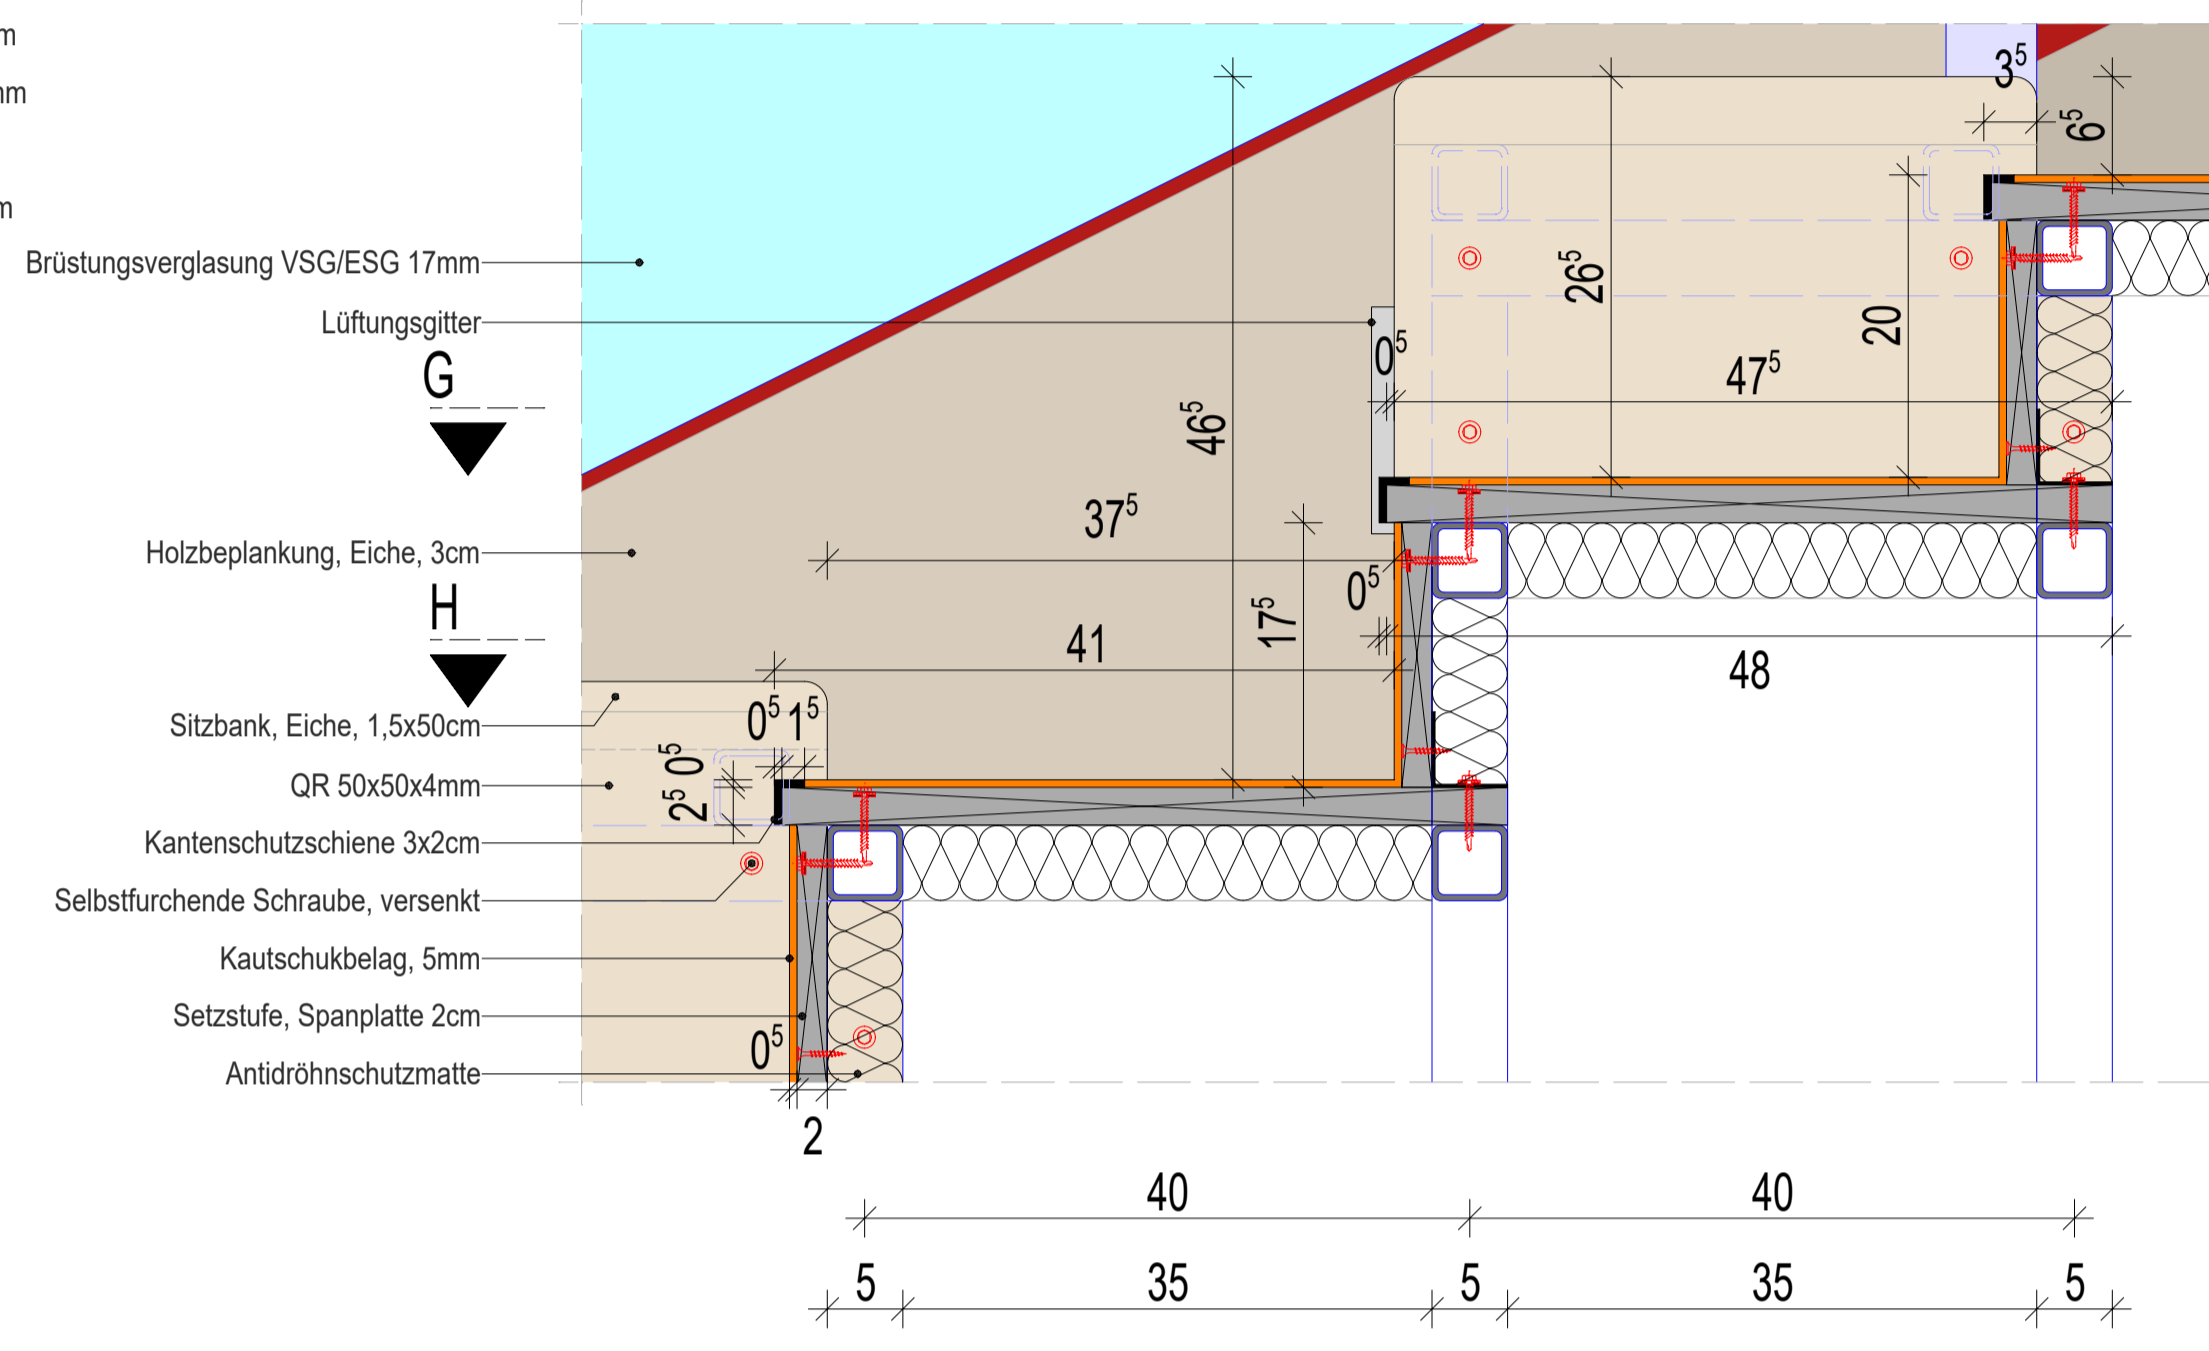


Aufsicht - M1:5

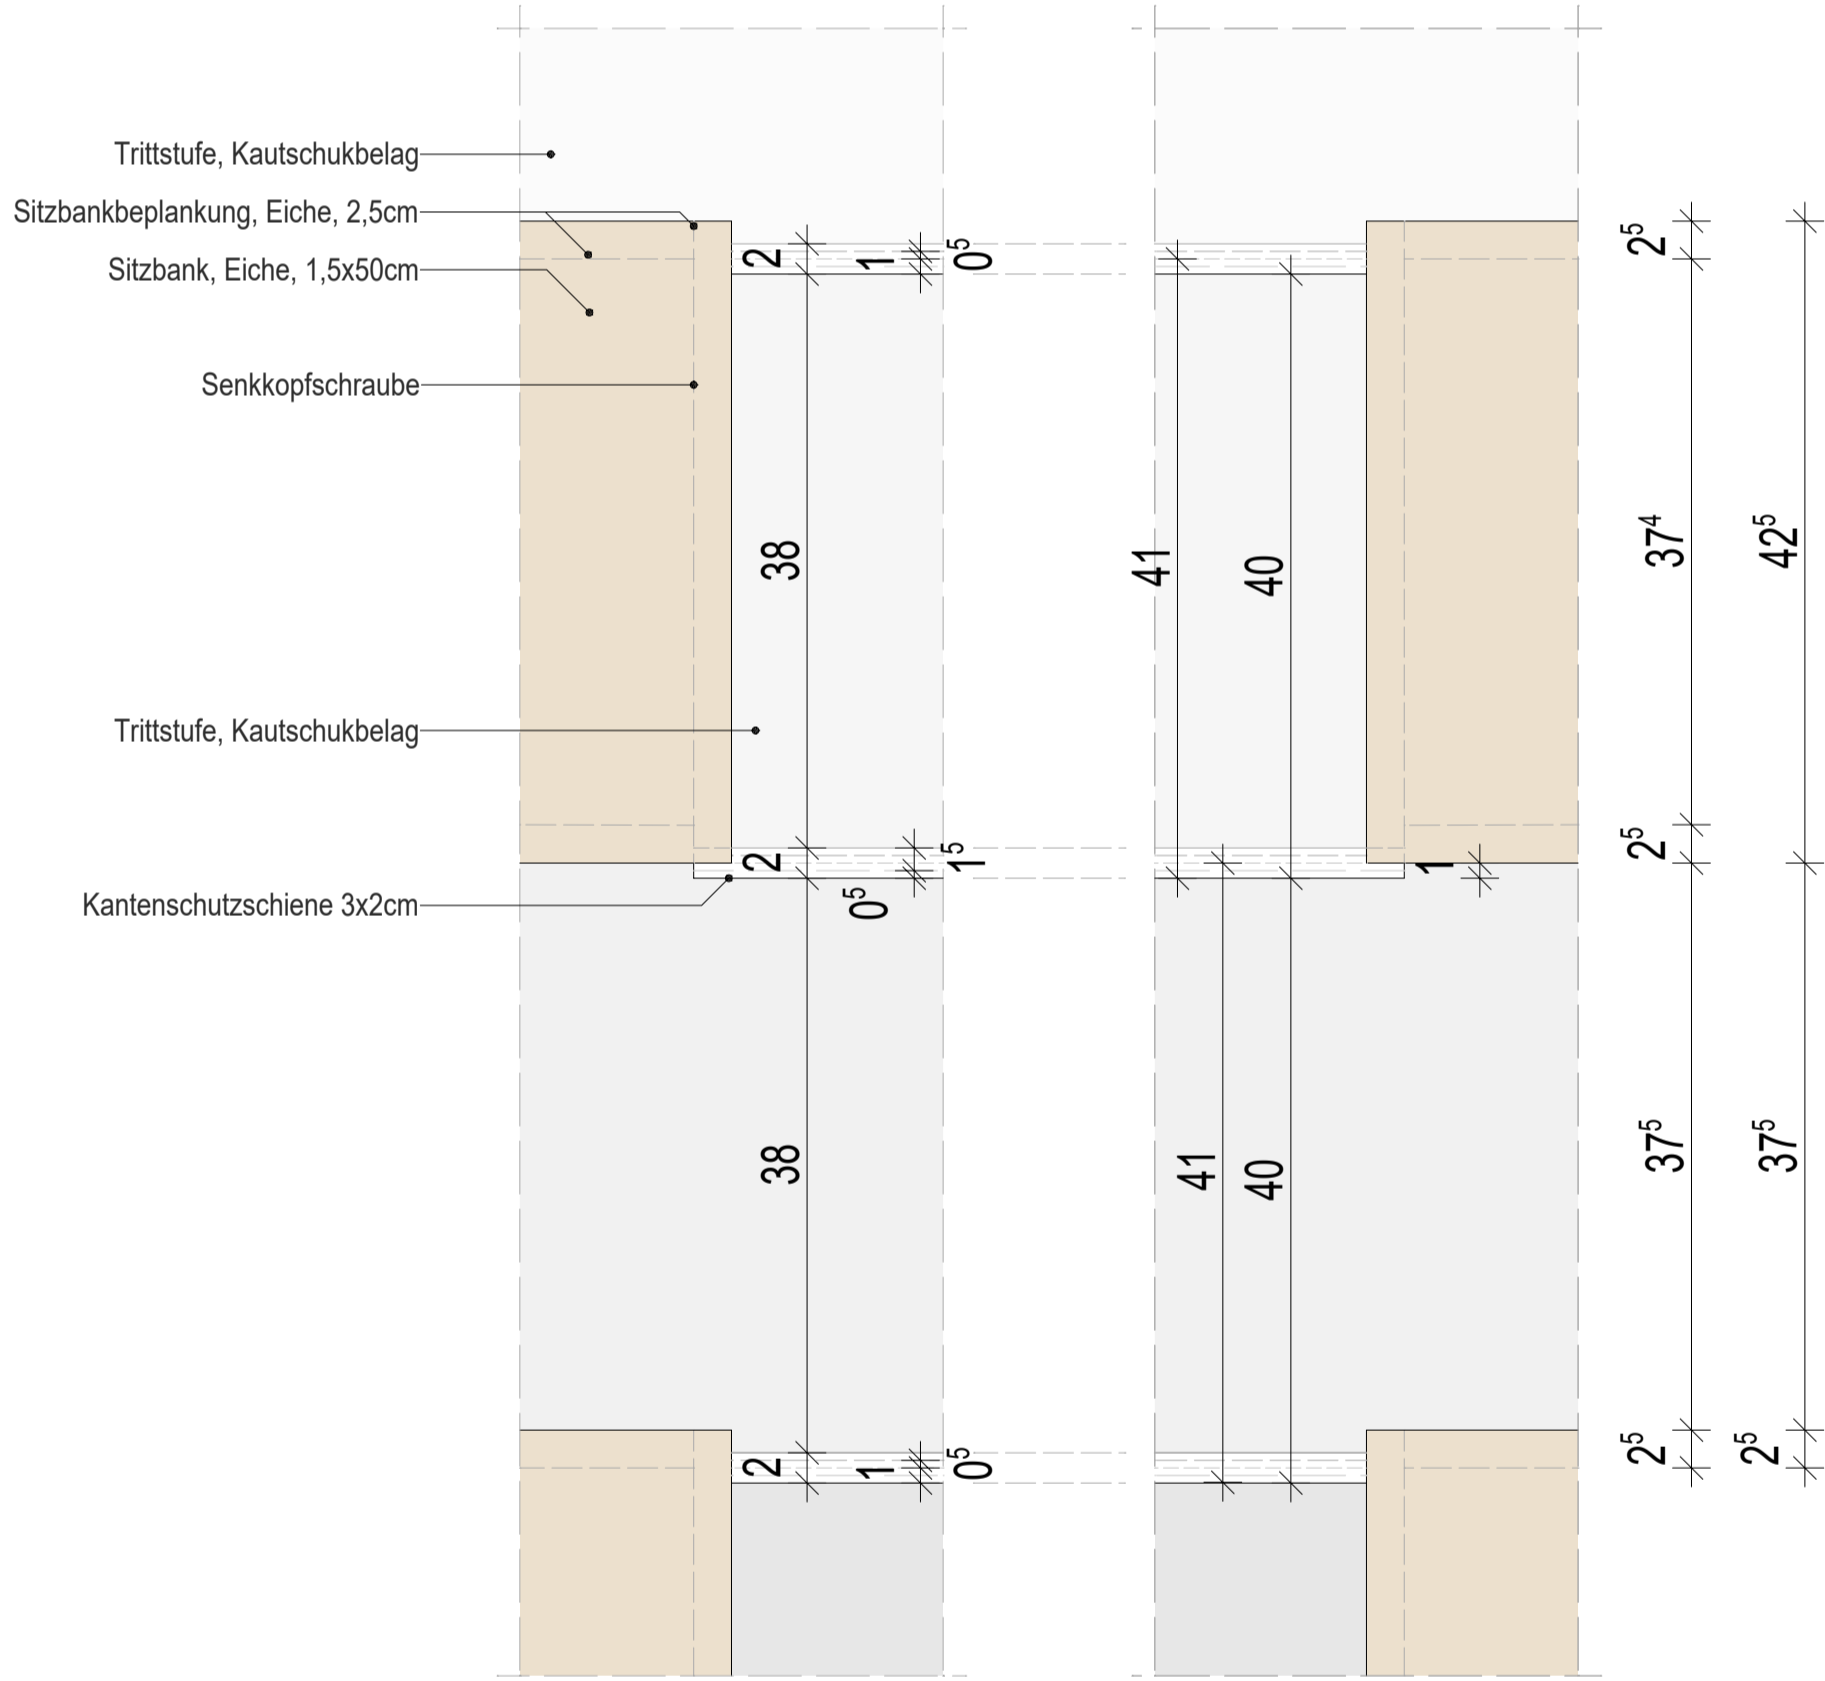


Horizontalschnitt G-G - M1:5

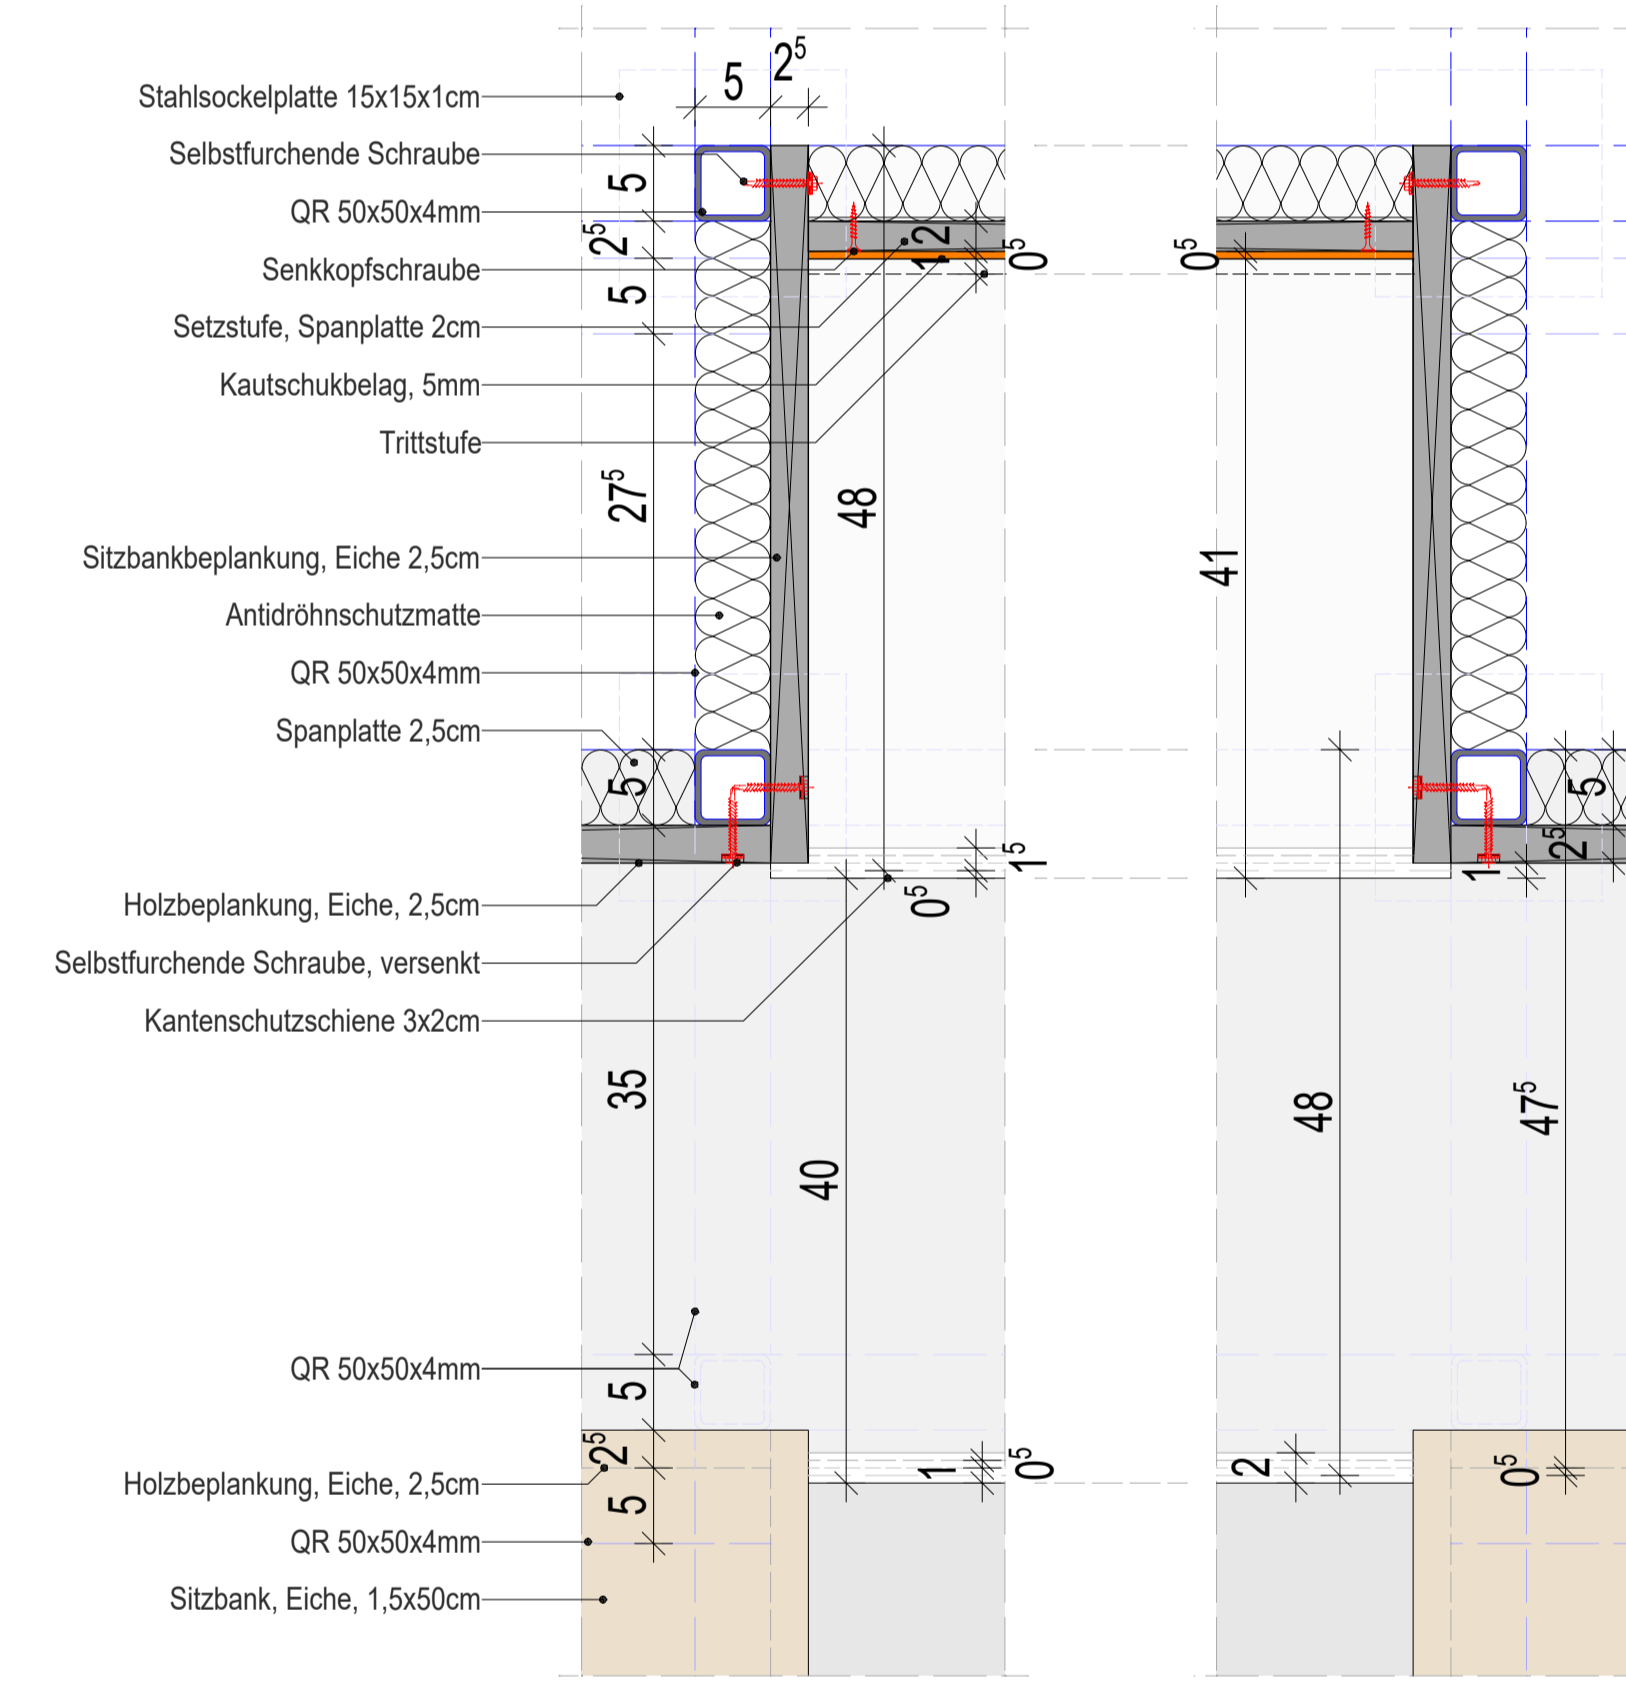


Horizontalschnitt H-H - M1:5

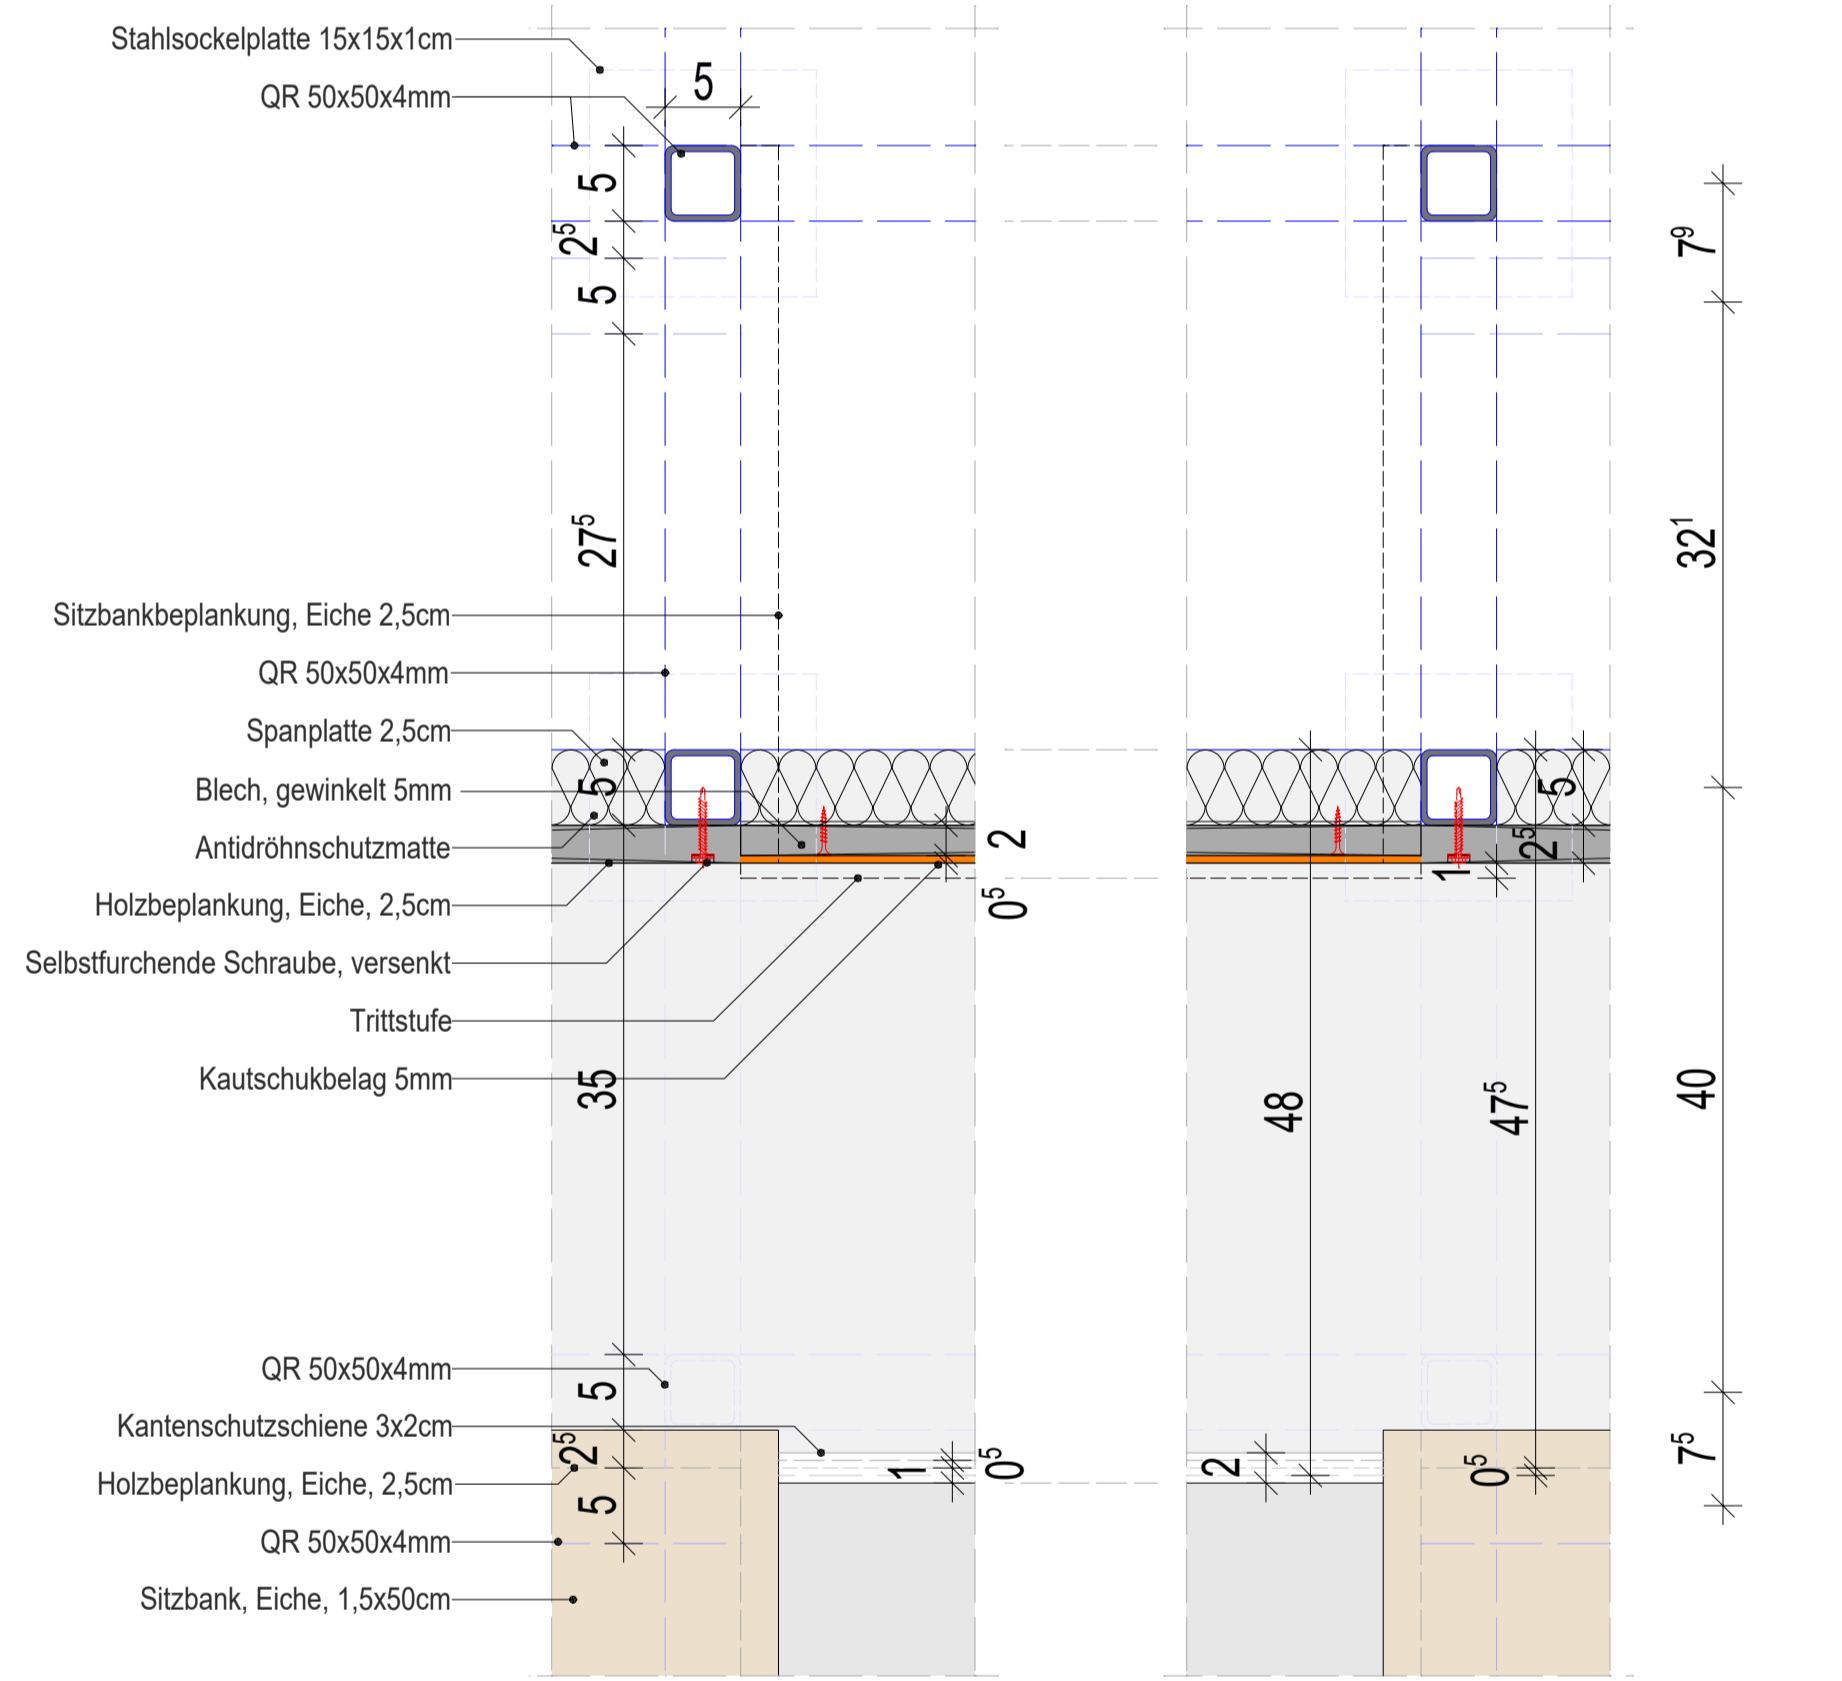

Ansicht - M1:50

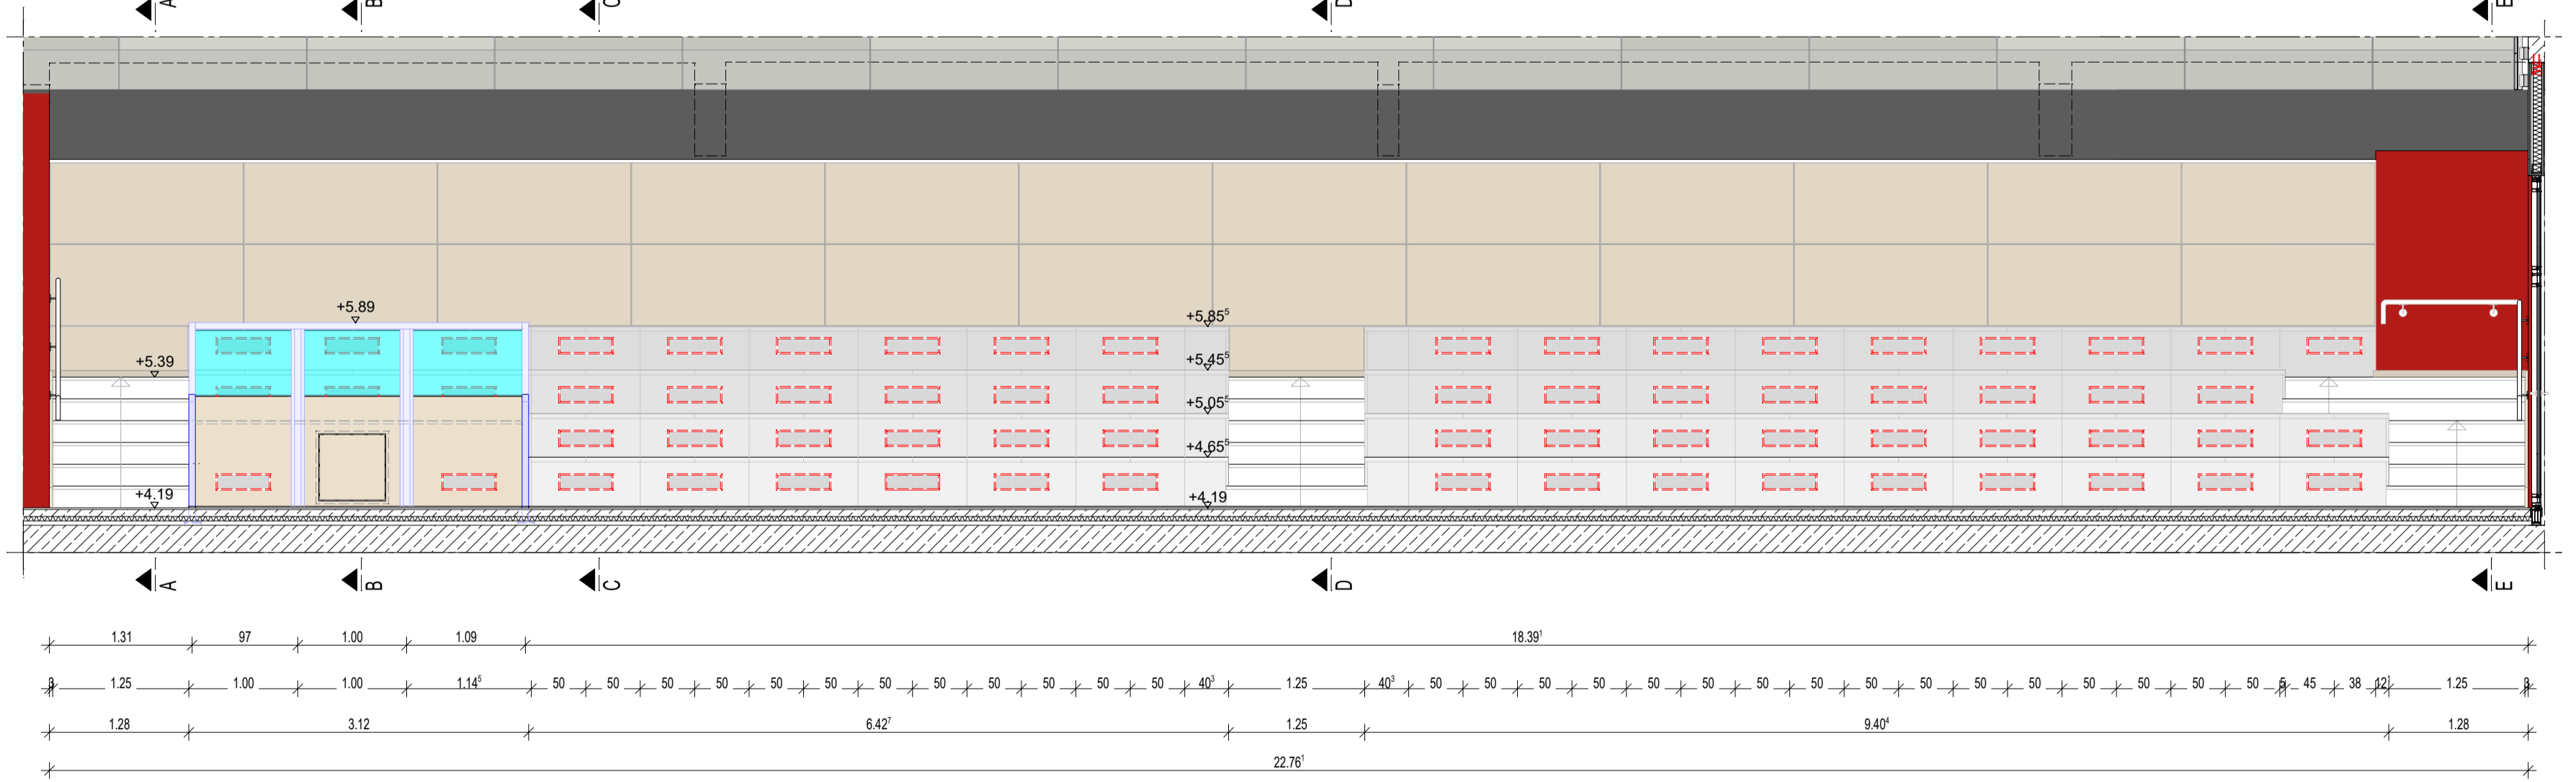

Grundriss - M1:50

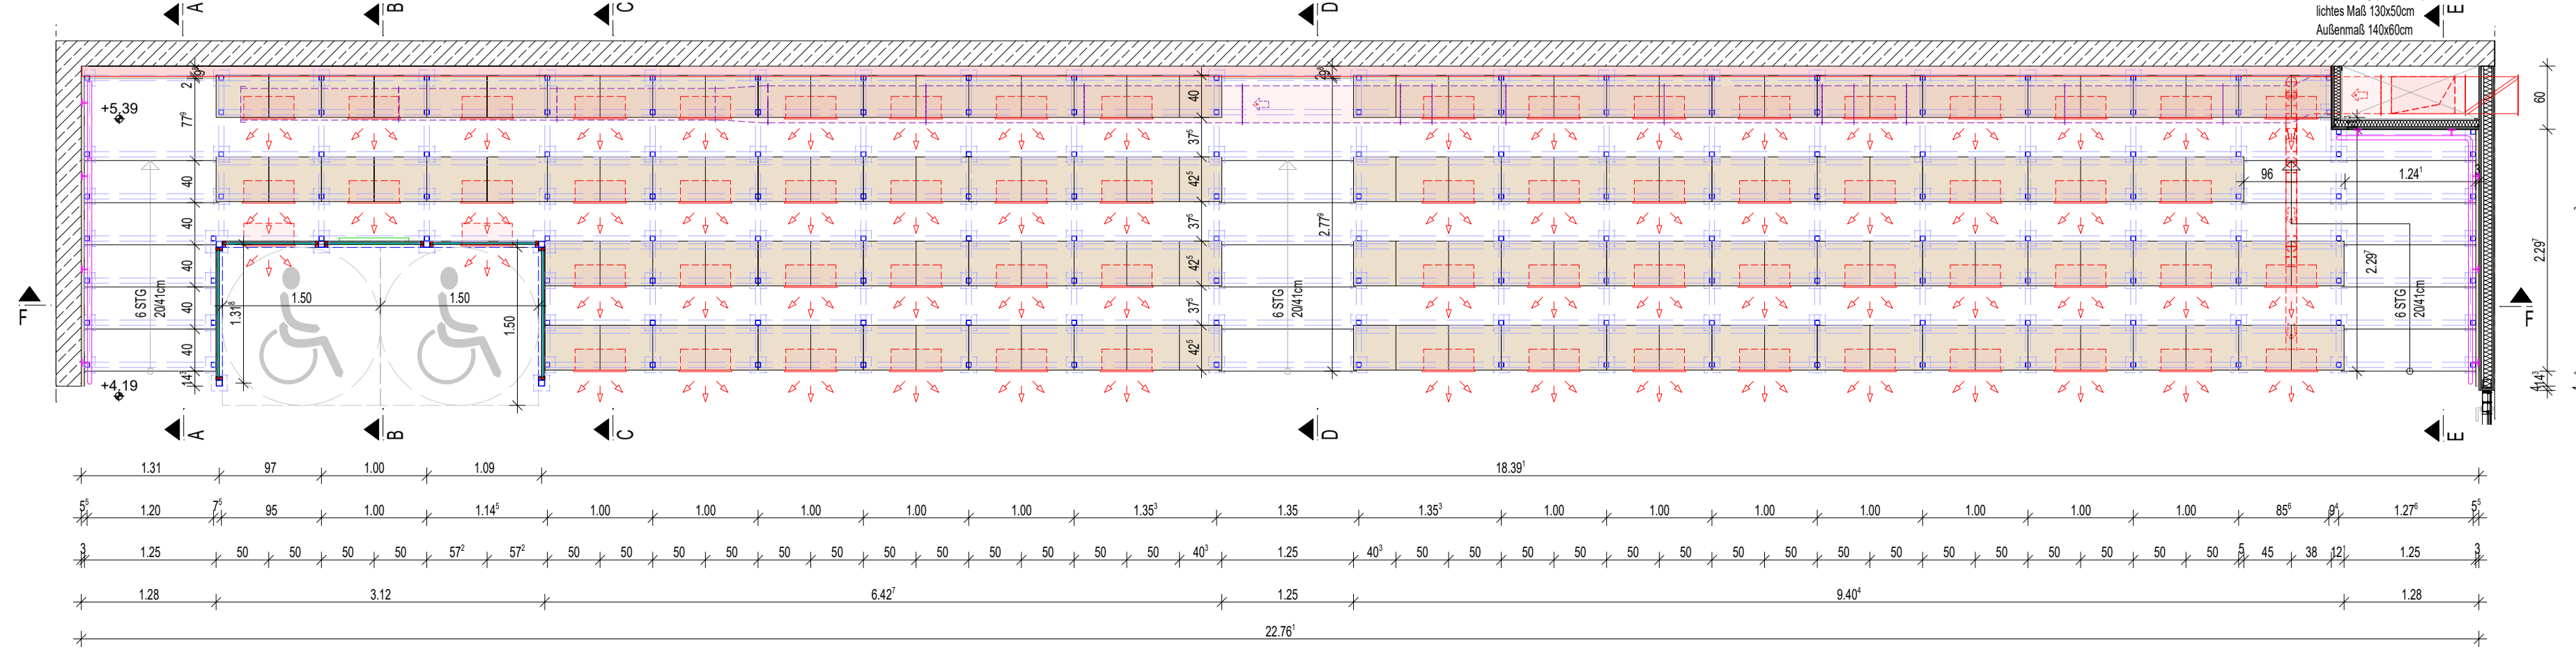

PROJEKT:
Neubau einer Trampolinhalle
im Sportzentrum Cottbus

ADRESSE:
Dresdener Straße 18
03050 Cottbus

OKFFB Erdgeschoss ± 0.00 = 74,77 ü. NHN

ANDERUNG/ERGÄNZUNGEN:	DATUM	GEZ.	GEPR.

BAUHERR:
Sportstättenbetrieb der Stadt Cottbus
Dresdener Straße 18, 03050 Cottbus

UNTERSCHRIFT:

PLANBEZEICHNUNG:
Details Tribüne

VORABZUG
16.12.2025