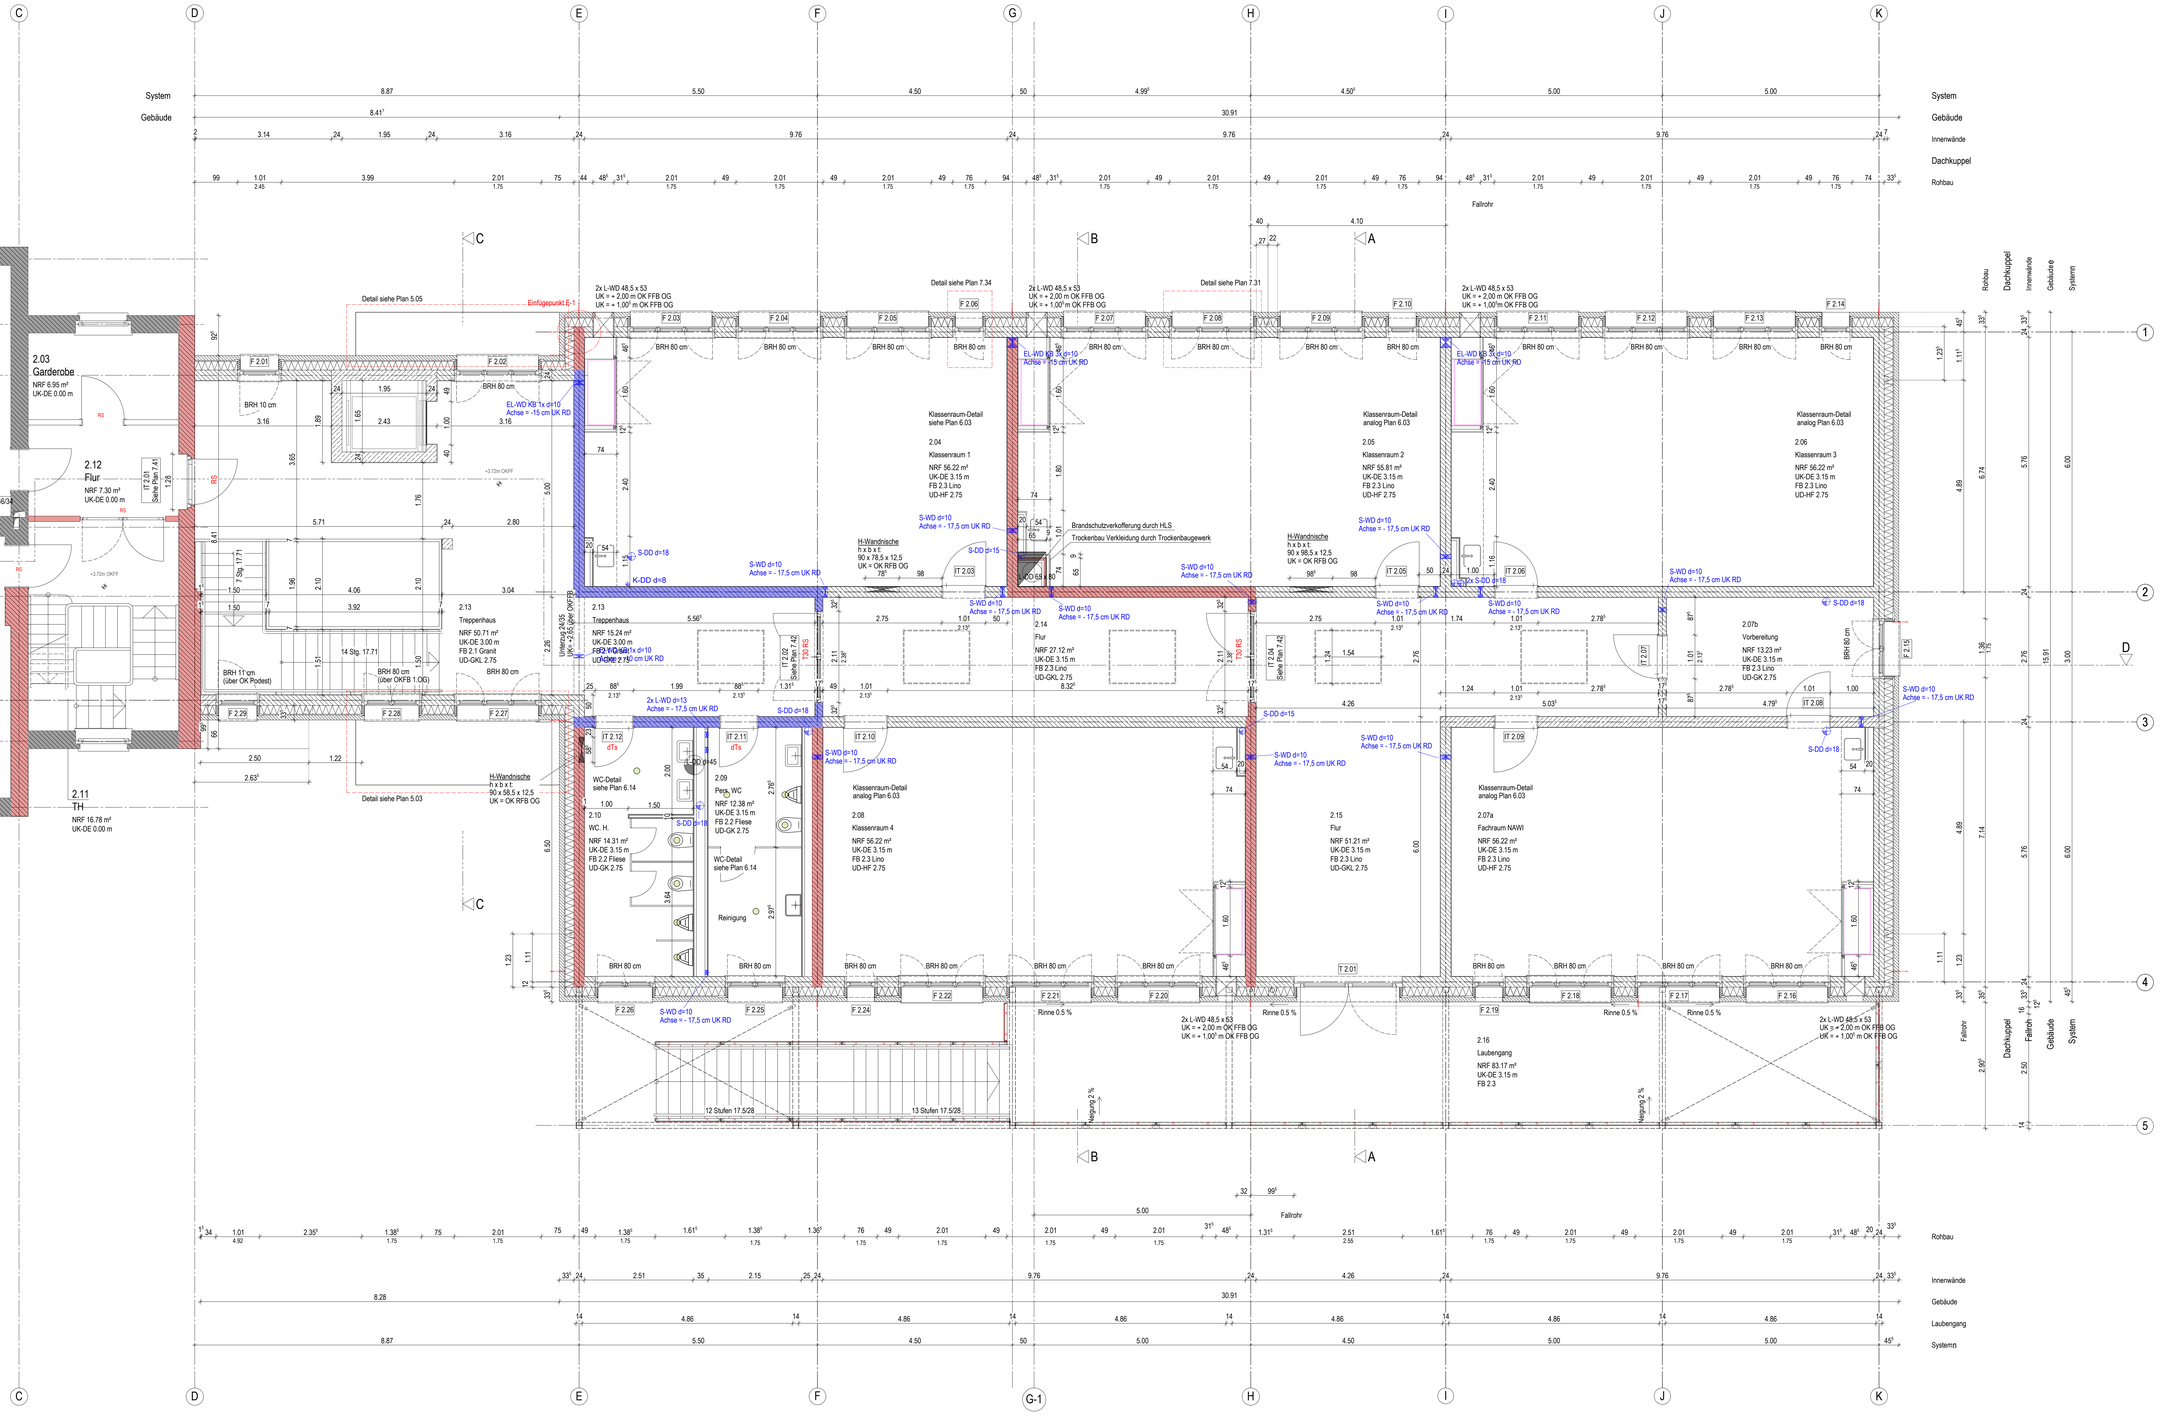

FB 2.1 - OG (H= 170 mm bis OK Rohbau)

35 mm	Granitbelag
75 mm	Heizestrich DIN 18560 CT - C35 - F5 - S75 (≤ 3 KN bzw. 4 KN/m²)
30 mm	Trittschalldämmung (Tackerplatte)
30 mm	Gebundene Schuttung inklusive Installationsebene
200 mm	Deckenplatte Stahlbeton

FB 2.2 - OG (H= 170 mm bis OK Rohbau)

10 mm	Fliesenbelag
70 mm	Heizestrich DIN 18560 CT - C35 - F5 - S70 (≤ 2 KN bzw. 3 KN/m²)
30 mm	Trittschalldämmung (Tackerplatte)
60 mm	Gebundene Schuttung inklusive Installationsebene
200 mm	Deckenplatte Stahlbeton

FB 2.3 - OG (H= 170 mm bis OK Rohbau)

5 mm	Linoleumbelag
75 mm	Heizestrich DIN 18560 CT - C35 - F5 - S75 (≤ 2 KN bzw. 3 KN/m²)
30 mm	Trittschalldämmung (Tackerplatte)
60 mm	Gebundene Schuttung inklusive Installationsebene
200 mm	Deckenplatte Stahlbeton

WD 01

115 mm	Klinkerfassade
20 mm	Luftschicht
200 mm	Kerndämmung MiWo 035
240 mm	Mauerwerk KS/Beton gem. Ang. Statik
10 mm	Innenputz, Anstrich

LEGENDE

Maßangaben:

- Planungshöhe OK Fertigfußboden
- Planungshöhe OK Fertigfußboden
- Planungshöhe UK Fertigdecke
- Planungshöhe OK Rohfußboden
- Planungshöhe UK Rohdecke
- 1.10 / 2.13 Planungsmaß lichte Roh-/Trockenbau-öffnung Breite/ Höhe (Höhe ab OK Fertigfußboden bis UK Roh-/ Trockenbau)
- Toleranzmaß
- BRH Planungsmaß Brüstungshöhe ab OKFB
- RH Raumhöhe

Angaben Decken- / Wanddurchbruch:

- DD Deckendurchbruch / DÖ Deckenöffnung
- UD-GK Unterdecke_Gipskarton_glatt
- UD-GKL Unterdecke_Gipskarton_Lochdecke
- UD-HF Unterdecke_Holzfaser_Akustikplate
- Bodengutauchtung-Bohrungsort

Angaben Bauteil:

- Holzfaser Deckplattenraster 60x120
- Unterdecke _ Lochplatte
- Dämmung Mineralwolle, Schmelzpunkt >1000° / Dämmung EPS (expandierter Polysterolschaum)
- Dämmung XPS (extrudierter Polysterolschaum)
- Stahlbeton
- Beton unbewehrt
- Mauerwerk
- Bestand
- Klinker
- Gipskarton - Ständerwand (2-fach beplankt)
- Türflügelaufschlag
- Fensterflügel / -Fensterflügelaufschlag
- FDA Bezeichnung Flachdachablauf
- RR Bezeichnung Regenrohr
- WS Bezeichnung Wasserspeier
- WD Wandaufbau - Siehe Plan 3.01 Schnitte
- FB Fußbodenaufbau - Siehe Plan 3.01 Schnitte
- DA Bezeichnung Dachablauf
- NA Bezeichnung Notablauf
- HLS und Instalationen
- Beleuchtung

Angaben Brandschutz:

- T 30 feuerhemmende Tür
- RS rauchdichte Tür
- dT dichtschließende Tür
- dTs dicht- u. selbstschließende Tür
- FL Freilauffunktion
- FS Feststellfunktion
- Wand Feuerbeständig
- Wand Feuerbeständig (mit mechanischer Beanspruchung)

Angaben Möblierung:

- Einbaumöbel
- lose Möblierung

Die zur Ausführung freigegebenen Architektenpläne gelten nur im Zusammenhang mit dem Planwerk der Fachplanung! (Tragwerksplanung / Haustechnik HLS / Haustechnik Elektro / Küchenplanung / Freiraumplanung)

Alle Maße sind am Bau zu prüfen!

Die Höhenkoten basieren auf den Angaben des Vermessungsingenieurs :: Stadtverwaltung Cottbus FB 62
Anschrift: Karl-Marx-Straße 67, 03044 Cottbus
Tel: 0355 / 6124210

LAGEPLAN

OKFB = +/- 0.00 entspricht 71.64 DHHN

DATUM	INDEX	ÄNDERUNG

PROJEKTNUMMER 2024-01

PLANUNG

BAUHERR
Stadt Cottbus
Karl-Marx-Straße 67
03044 Cottbus
Tel.: 0355 / 6124528

BAUVORHABEN
Sanierung und Erweiterung
Grundschule und Hort Dissenchen
Dissenchener Schulstraße 1, 03052 Cottbus

PLANWERK

Ausführungsplan
2.03_Grundriss OG
Vorabzugsplan

PLANER	BEARBEITER	BLATTGROßE
		DIN A0
DATUM	MAßSTAB	PLAN INDEX
07.01.2026	1:50	**2.03**