




Laubengangebene in Decke über Obergeschoss

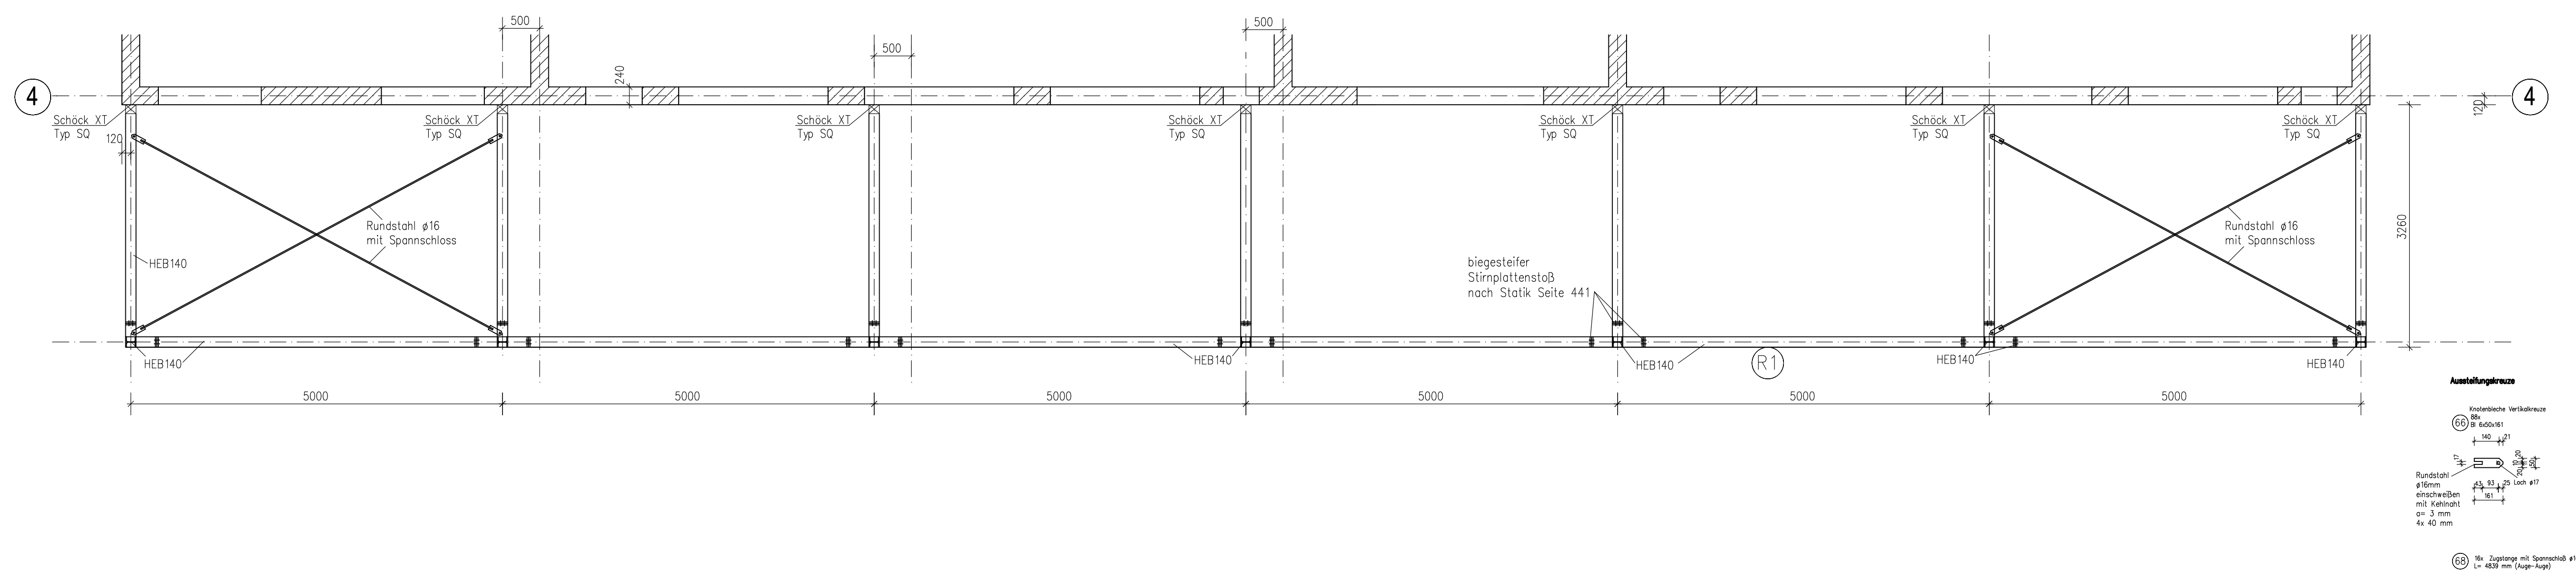


Rahmen Pos. R1

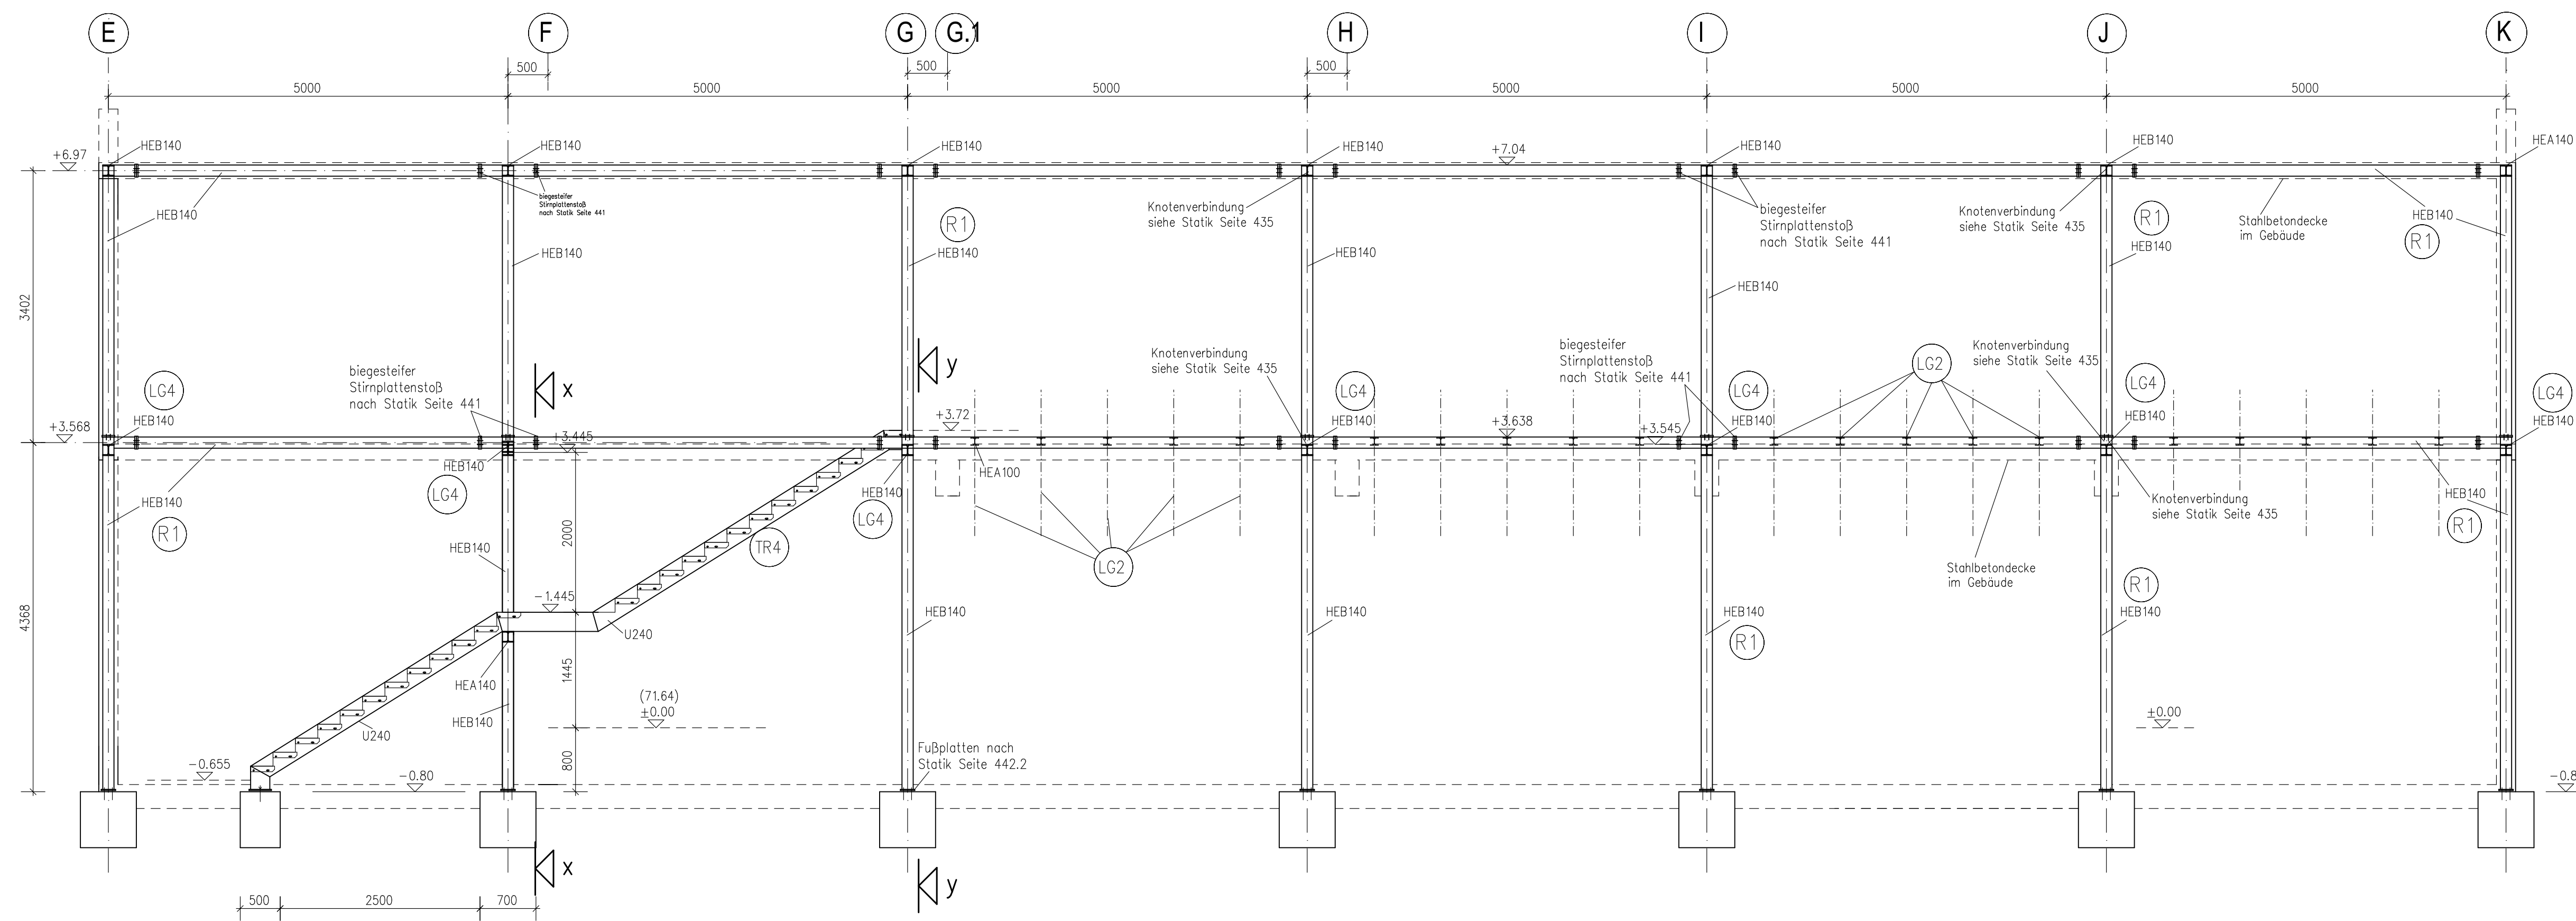


Laubengangebene in Decke über Erdgeschoss

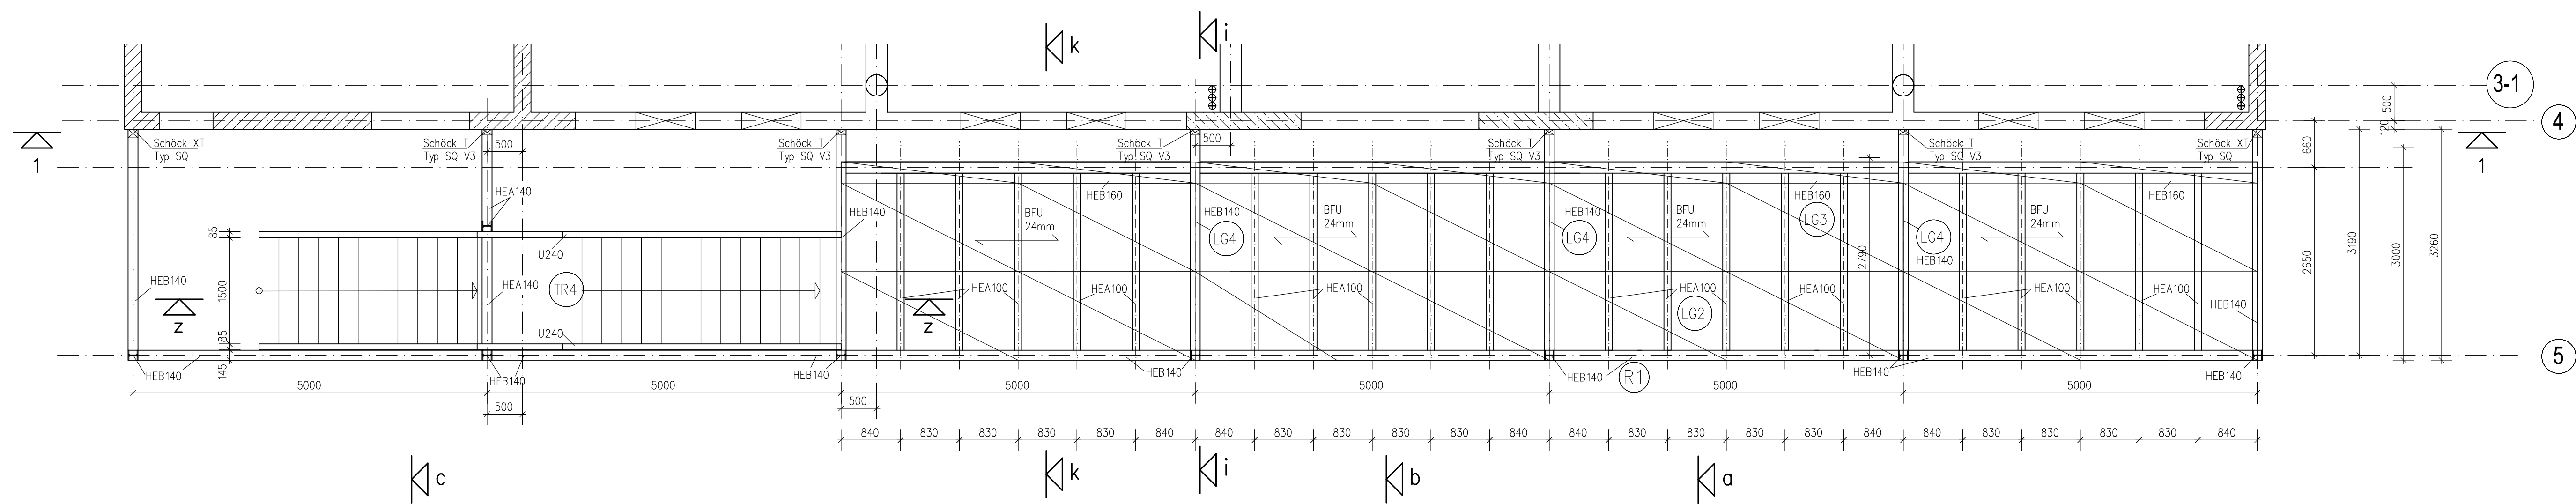


Schnitt $z-z$

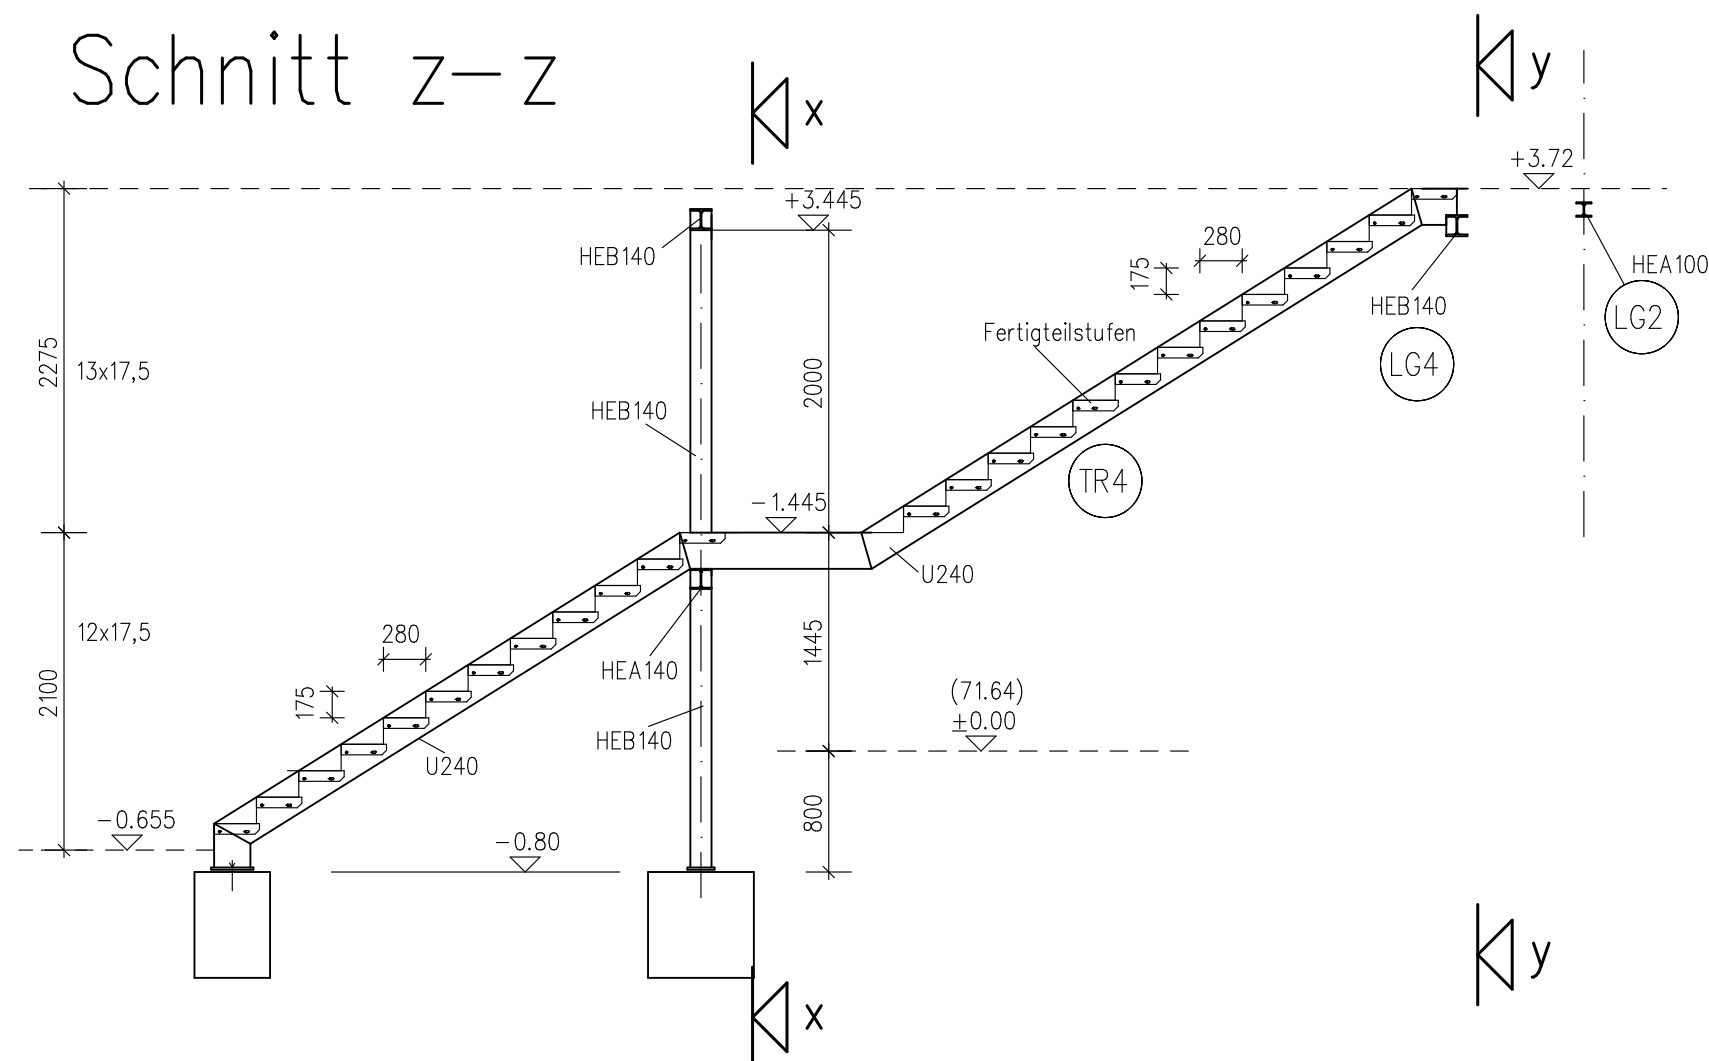


Schnitt i-i

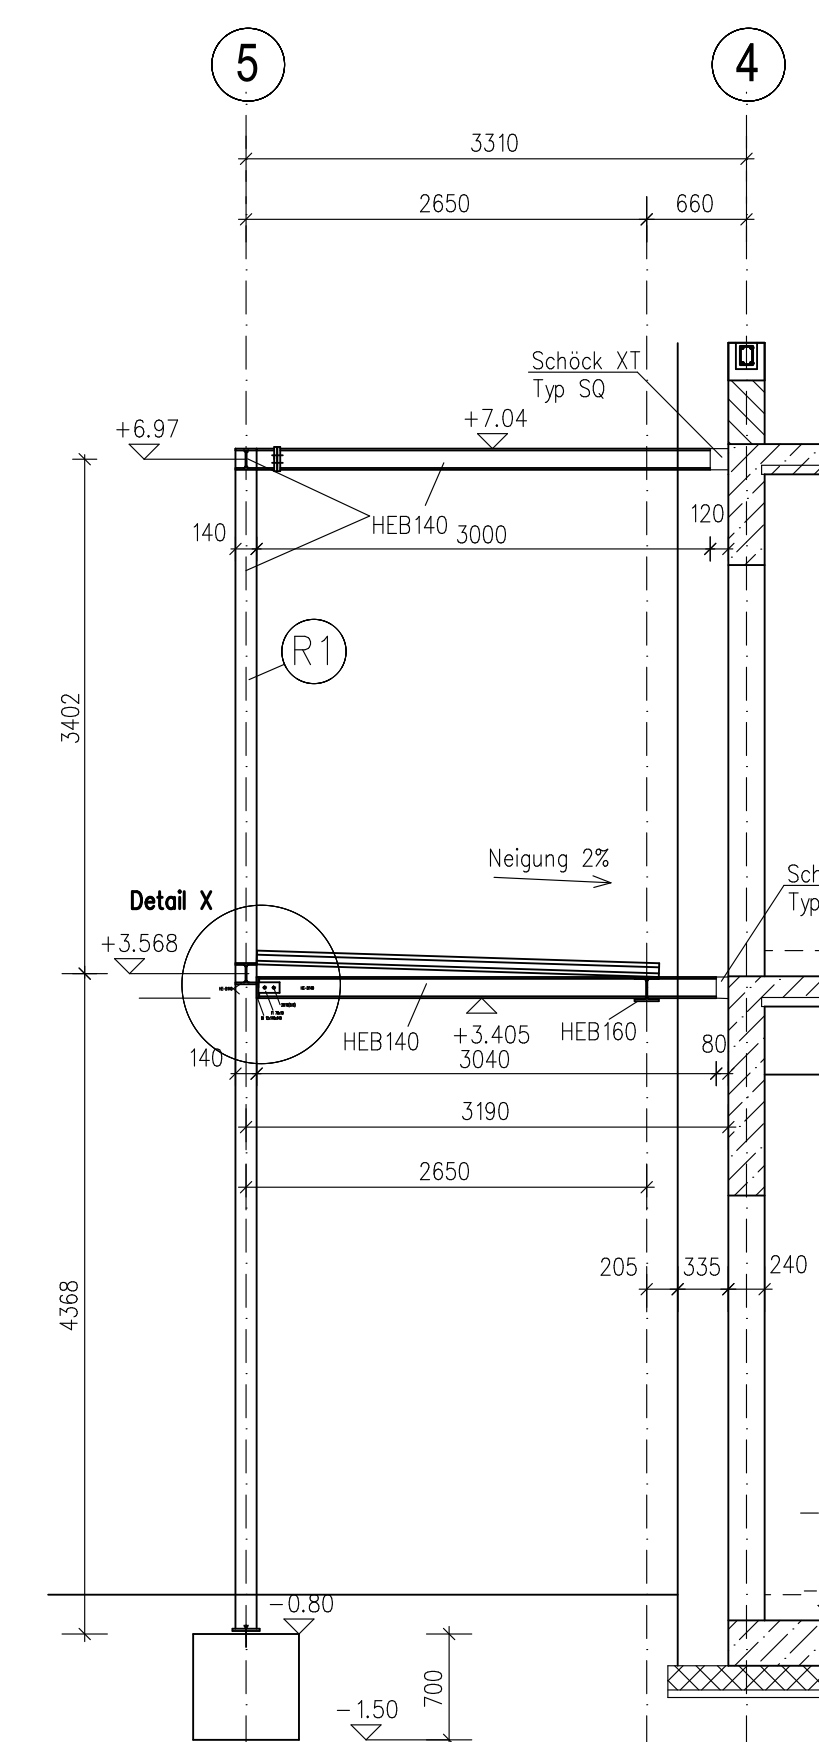


Schnitt k-k

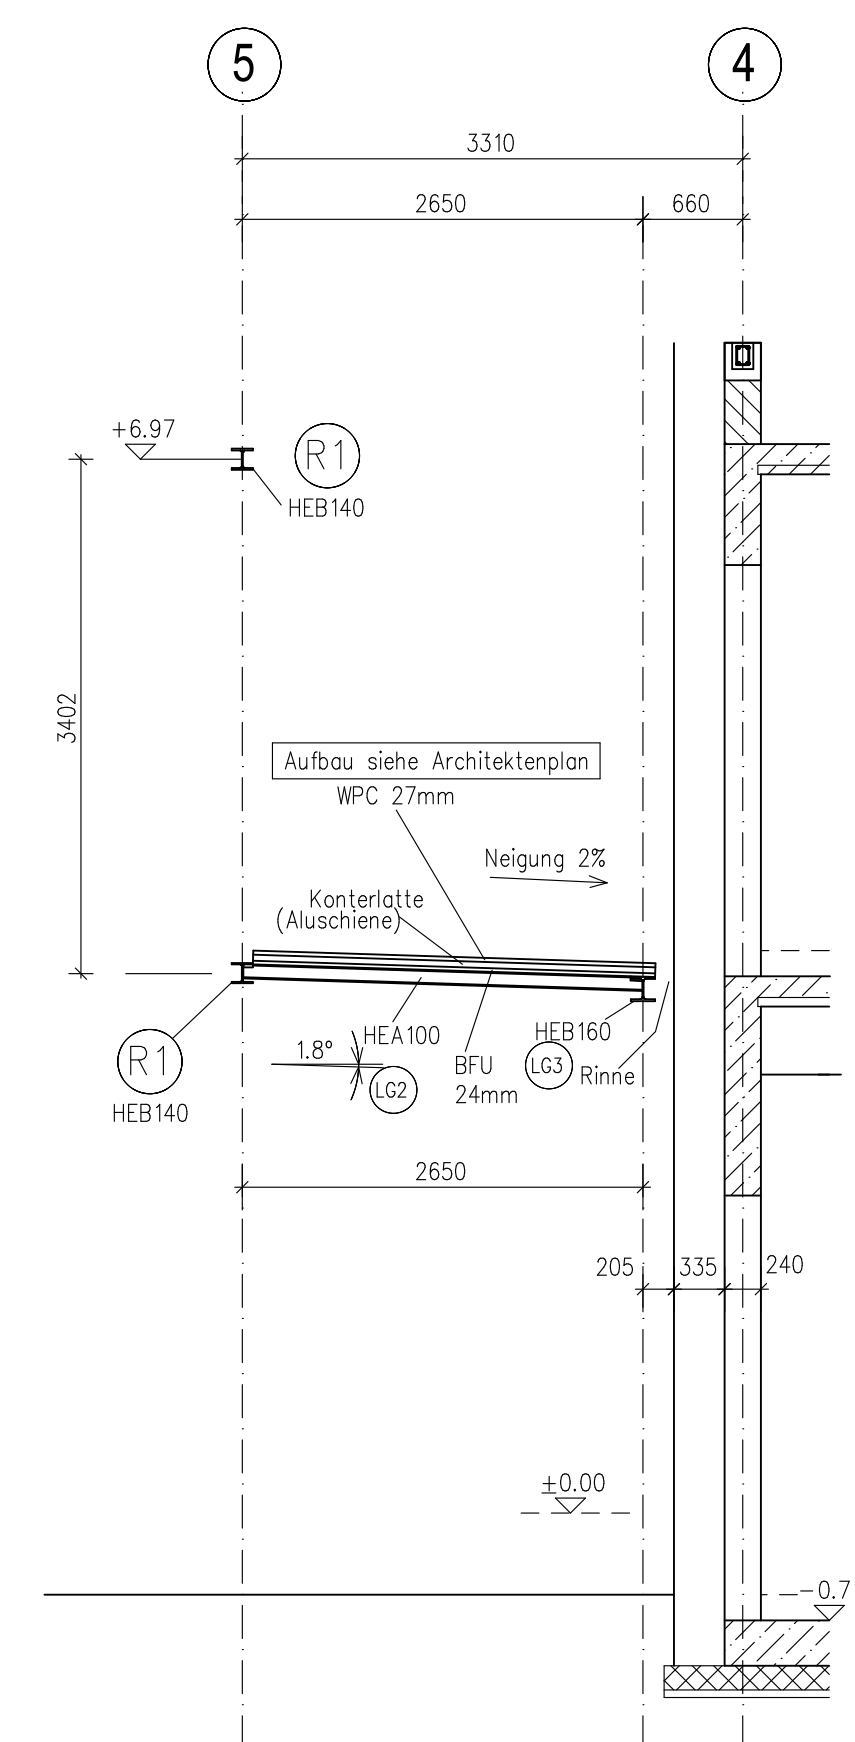


Detail X

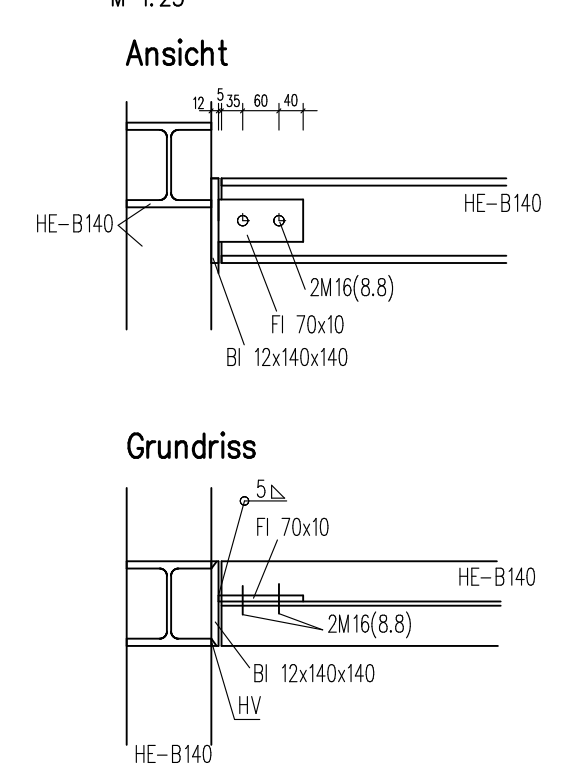

Schnitt $x-x$

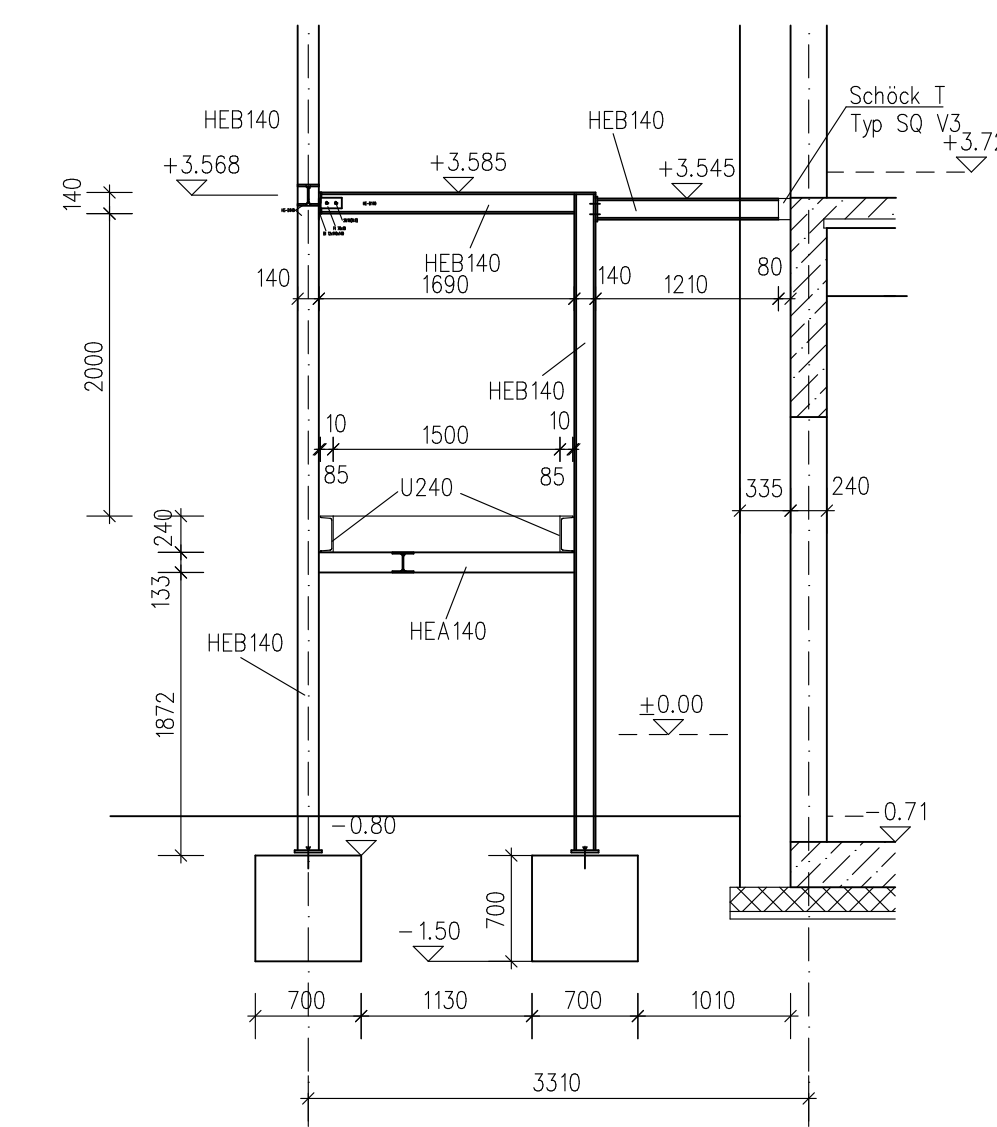

Schnitt $y-y$

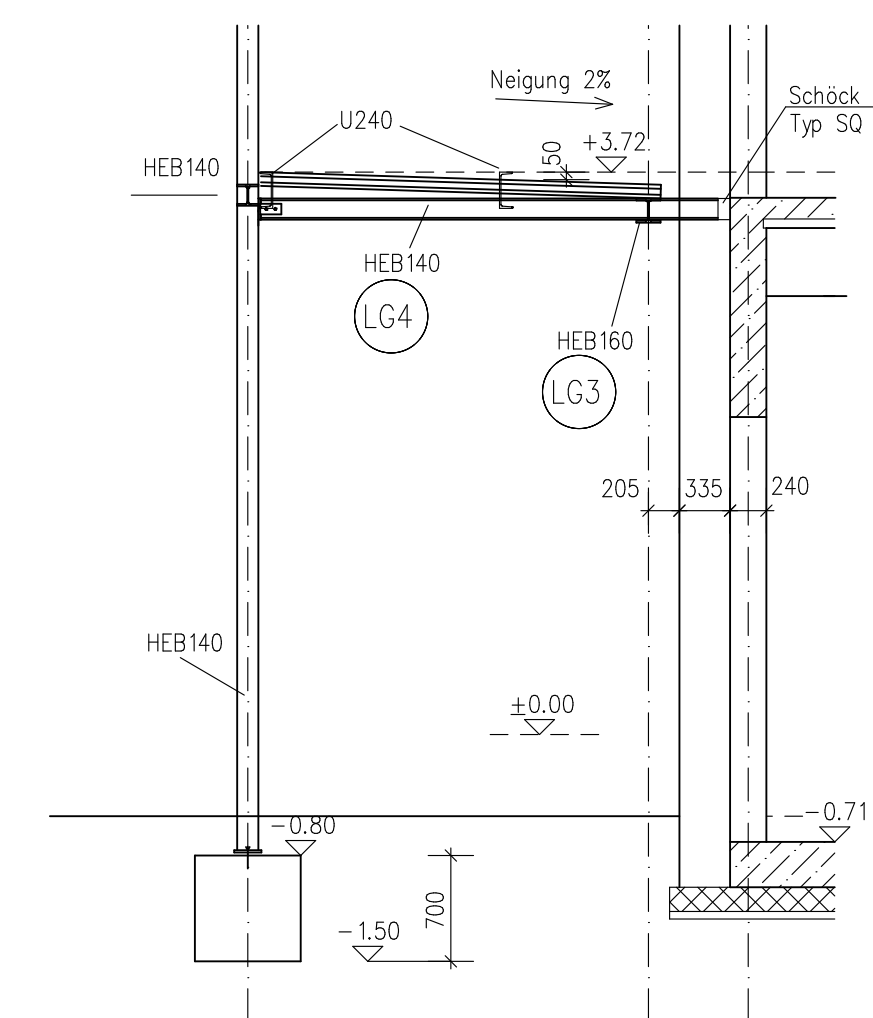

HINWEISE

Werkstoff : Stahl S 235 , feuerverzinkt
Korrosionsschutz nach DIN EN ISO 12944-4
Anstrichsysteme nach Ausschreibung
Schweißnähte nach DIN EN ISO 5817
Zusatzwerkstoff SG 2
Nahtvorbereitung nach DIN EN ISO 9692-1
Anschluß an Schöck-Körbe siehe Zulassung.
Schöck T Typ SQ V3 und Schöck XT Typ SQ

Die Werkstattezeichnungen sind dem Statiker
zur Kontrolle vorzulegen.

Die Werkstattzeichnungen sind dem Statiker zur Kontrolle vorzulegen.

Beachte Stahlbaudetails in der Statik vom 28.09.2024 Seite 396 ff !

1.	a	/			
Zurückführung:	Datum / Verfasser	Bezeichnung			
Beschreibung:	Sanierung und Erweiterung Grundschule und Hort Dissenscher Schulstr. 1, 03052 Cottbus				
Sachver:	Stadt Cottbus K.-Marx-Str. 67, 03044 Cottbus				
Anmerk:					
Planinhalt:		Konstruktionsplanung			
Laubengang Haus B					
Grundriß und Schnitte					
Festsetzt Vn:	Prüfende:	maßstab:	Stapelzeit:	Merkmalen:	
86/23	K-01/02				
Datum:	Mitteilung:	Verfasser:	Bearb. Nr.		
A1	t: 25; t: 50				
Ausführungsplanung			K-01		