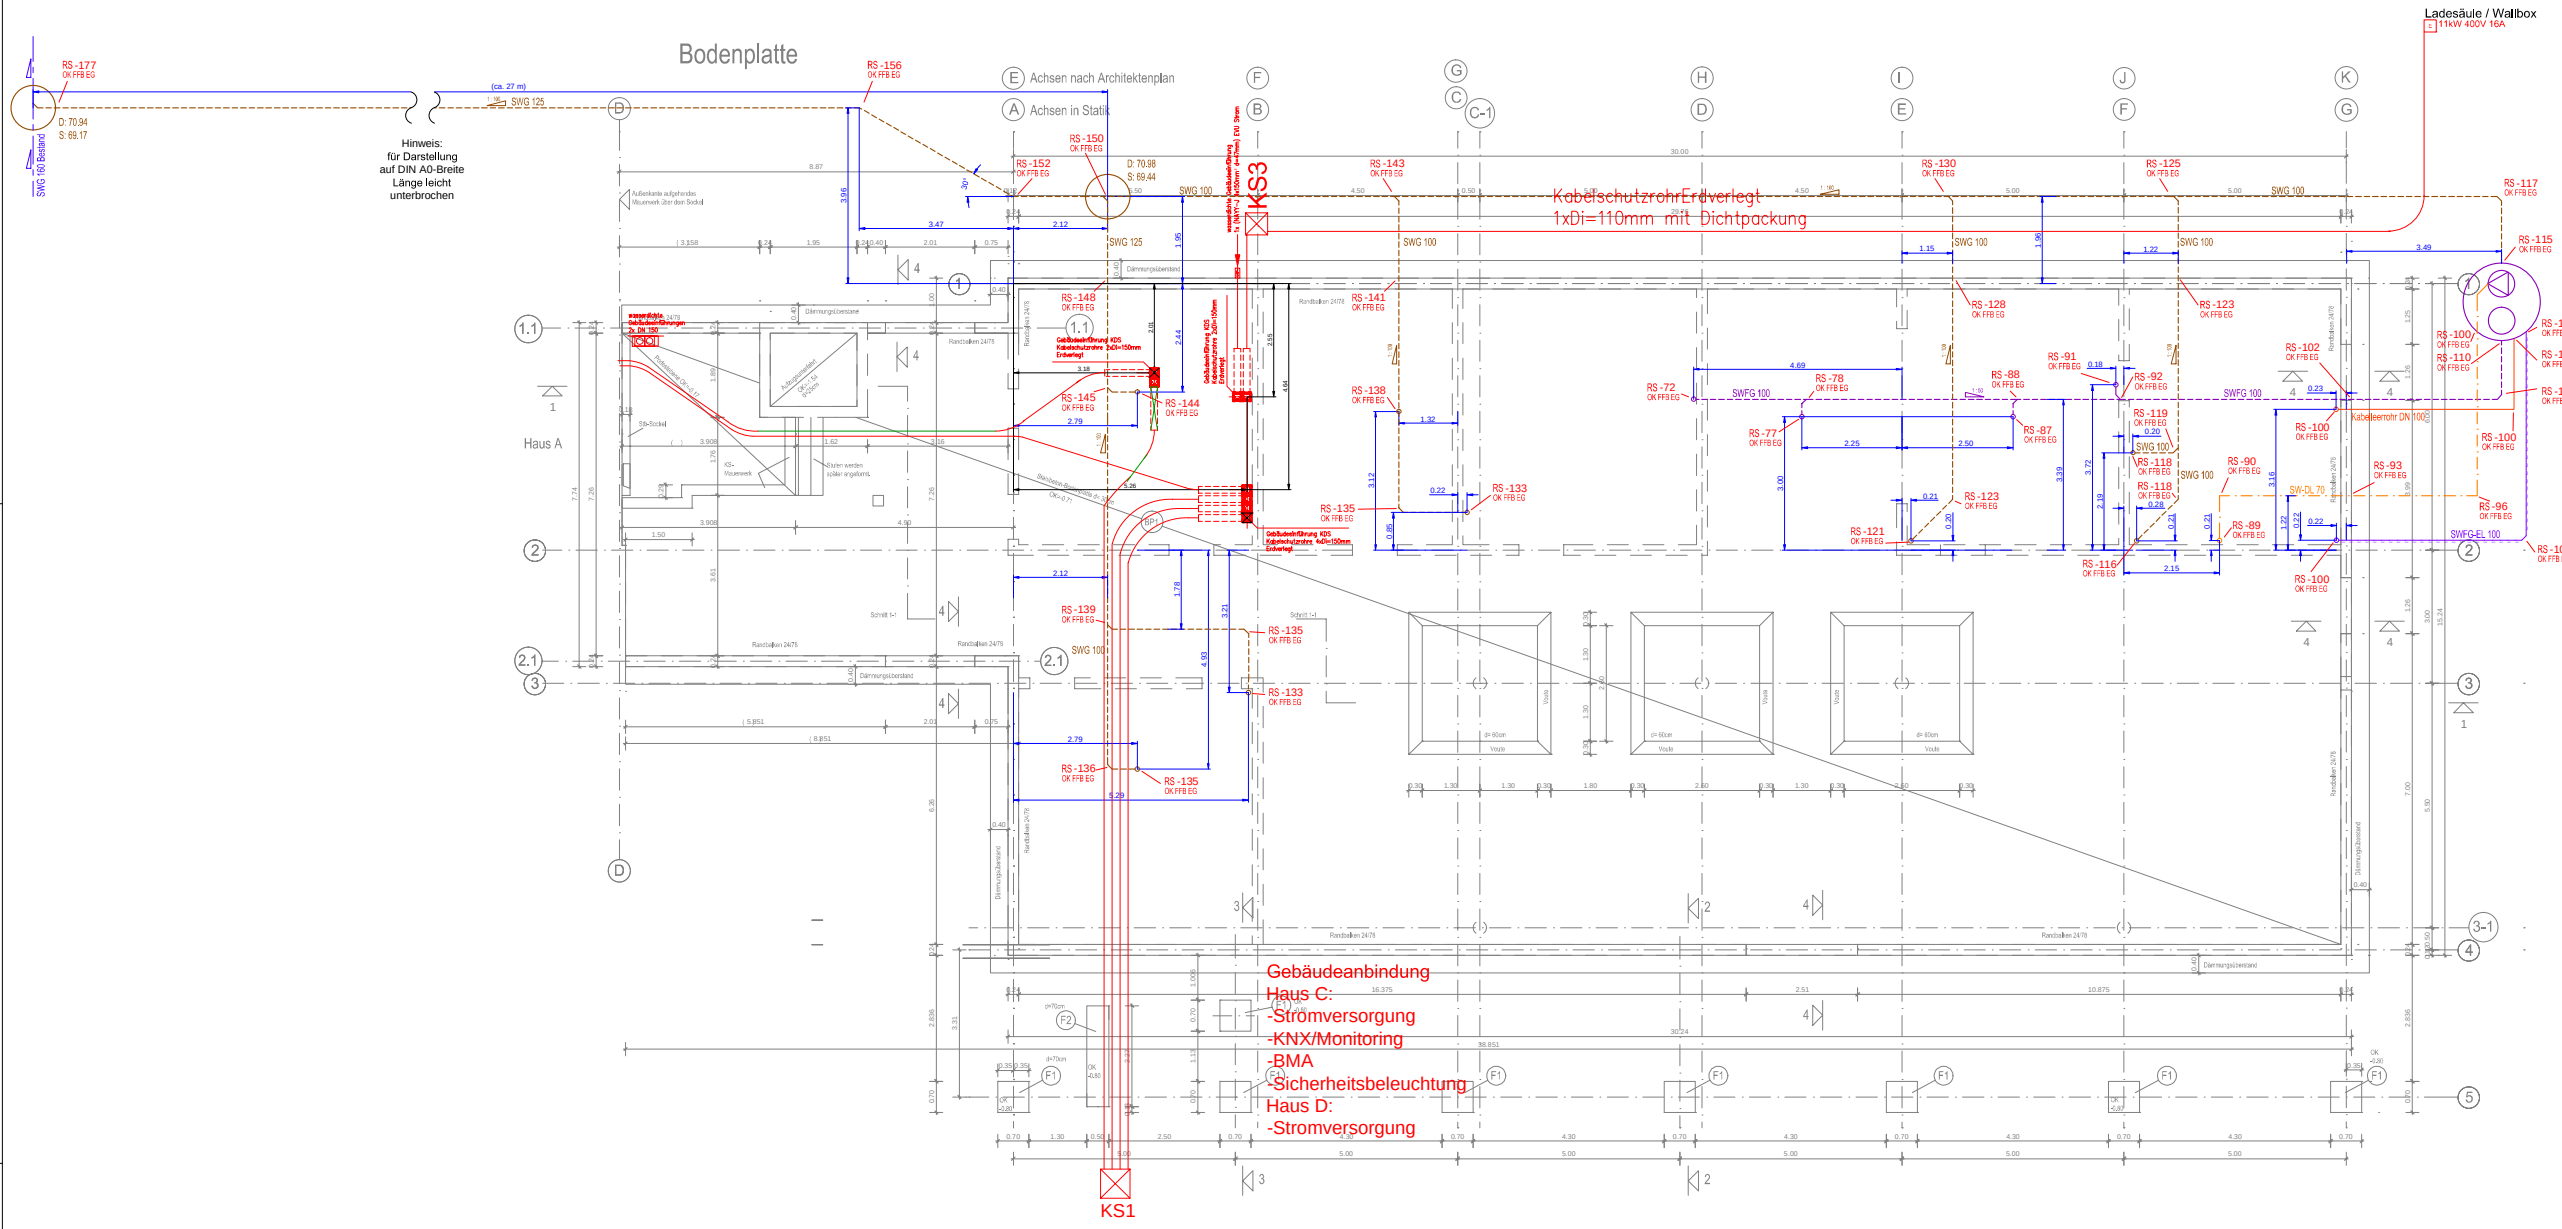


LEGENDE SW-Grundleitungen

- Schmutzwasser-Grundleitung Bestand (SWG Bestand)
- Schmutzwasser-Grundleitung (SWG)
- Schmutzwasser fetthaltig-Grundleitung (SWFG)
- Schmutzwasser fetthaltig-Grundleitung Entlüftung (SWFG-EL)
- Schmutzwasser-Druckleitung (SW-DL)

± 0,00 = 71,10 m üNN = OK FFB EG

DIESE ZEICHNUNG GILT NUR FÜR DIE GRUNDLEITUNGEN!

Elektro-Grundleitungen:
(als Block) übernommen aus
Grundleitungen_ELT mit Einlegepunkt.dwg vom 26.03.2025
(in Absprache mit B. Wallentin nachträglich Kabelschutzhülse KS1 mit einem
Kabelschutzhülse um 36 cm nach links verschoben! 27.03.2025)

hinterlegter Schalplan:
S-01f, S-02f, S-03e, S-04e, S-05b, APL_250221.dwg vom 07.03.2025
reduziert auf S-01f = Gründung Haus B, Grundriss und Schnitte

Bauchhalten:		Sanierung und Erweiterung Grundschule und Hort Dissenschen	Seite:	841 x 1189
		Dissenschen Schulstr. 1, 03052 Cottbus	Maßstab:	1:50
		Grundleitungen - SW und Elektro	Datum:	27.03.2025
		Haus B: Fundament (Gründung)		
Gezeichnet:		2024-02	Zeichnungsnummer:	
		Ausführung:	AP-GL-FU - HAUS B	