

DETAIL - Anschluss Akustikbekleidung / Prallwand - OST & NORD - M:1-20

OSTWAND



Siehe Detailplan A-D1-34 & A-D1-35

NORDWAND

Siehe Detailplan A-D1-33



Anschluss Akustikplatte
Horizontalschnitt C-C
Achse H / 3-4

Anschluss Akustikplatte
Horizontalschnitt C-C
Achse 1 / D-E

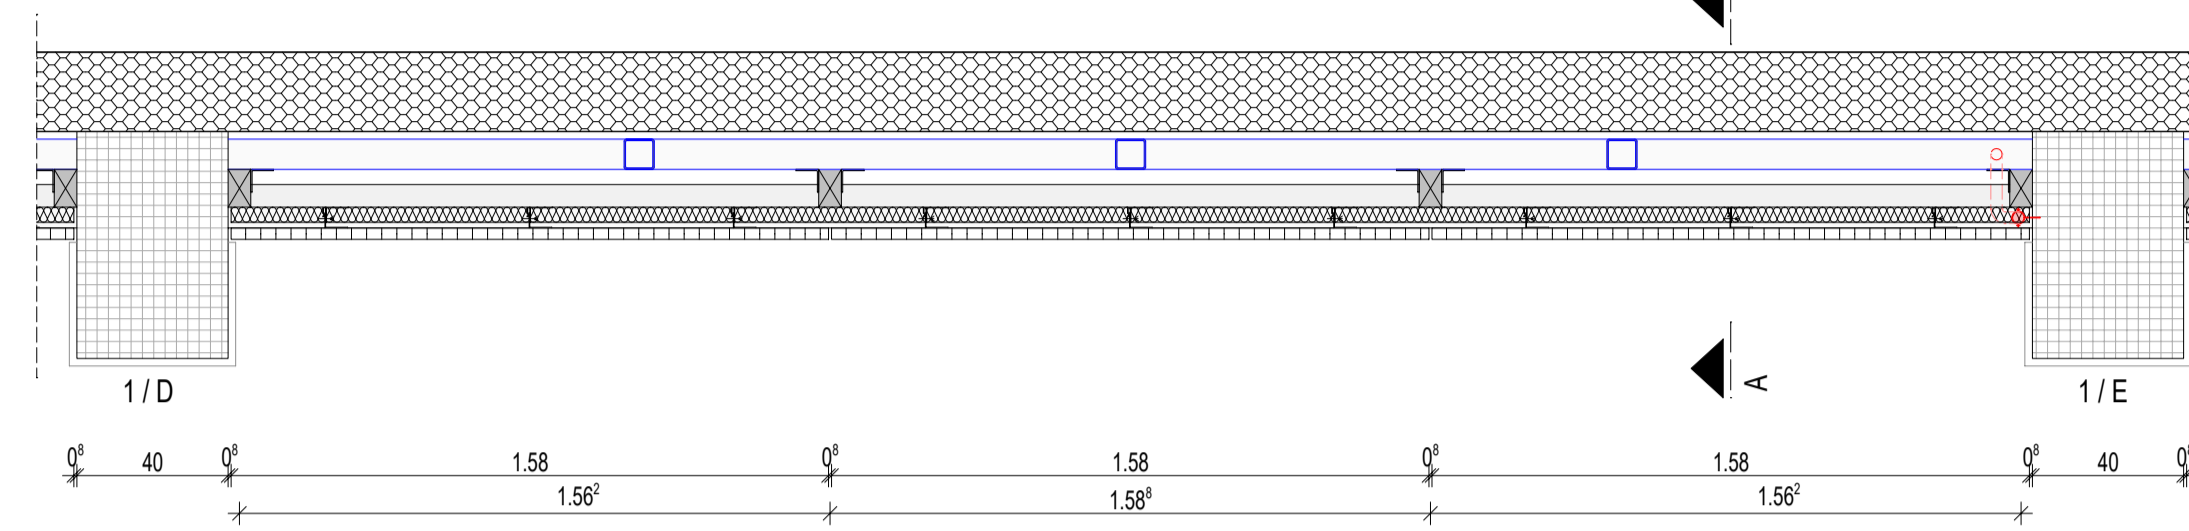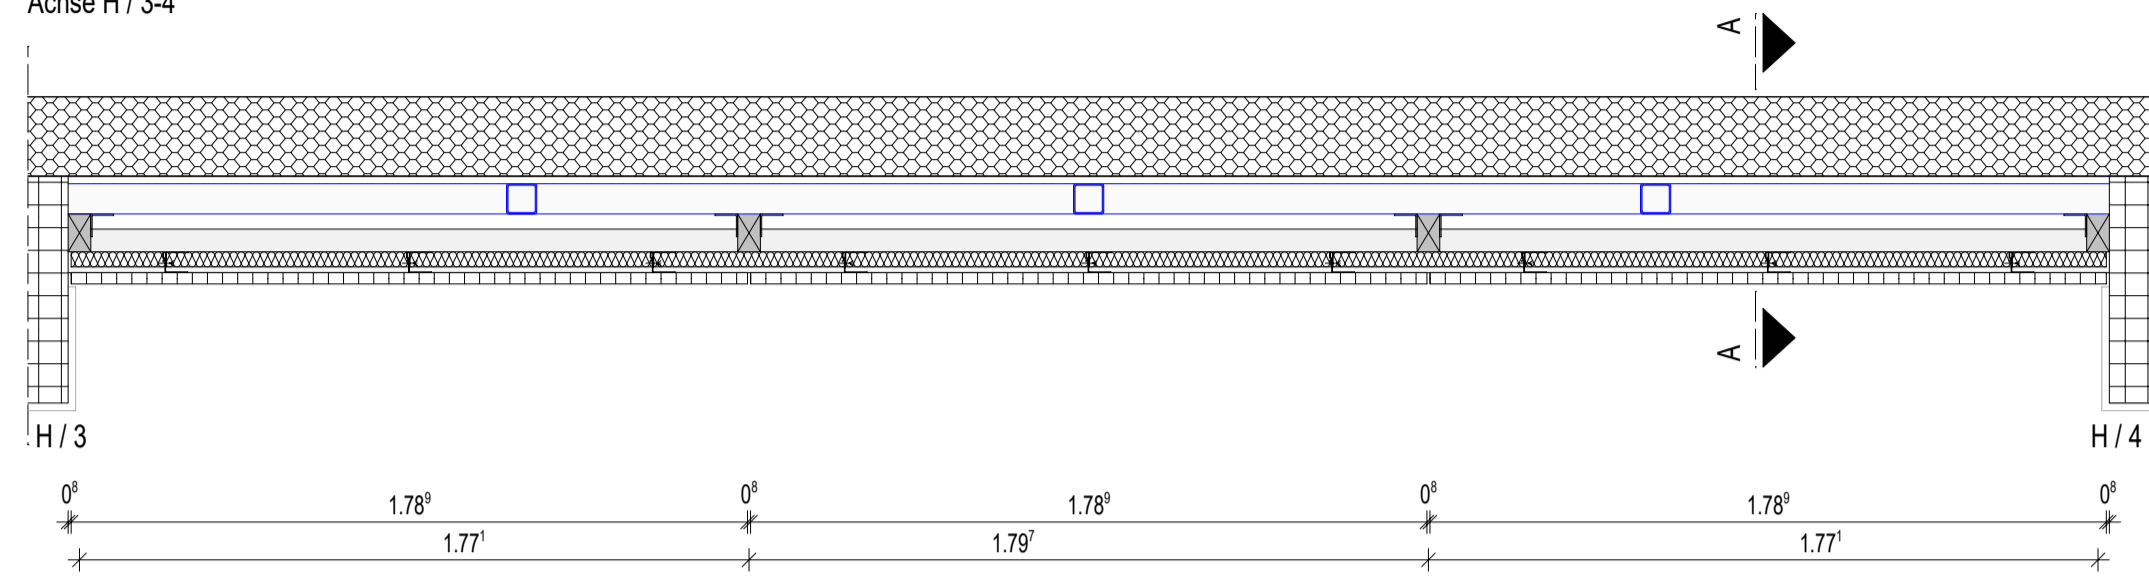



Ansicht - Achse H / 3-4

Ansicht - Achse 1 / D-E

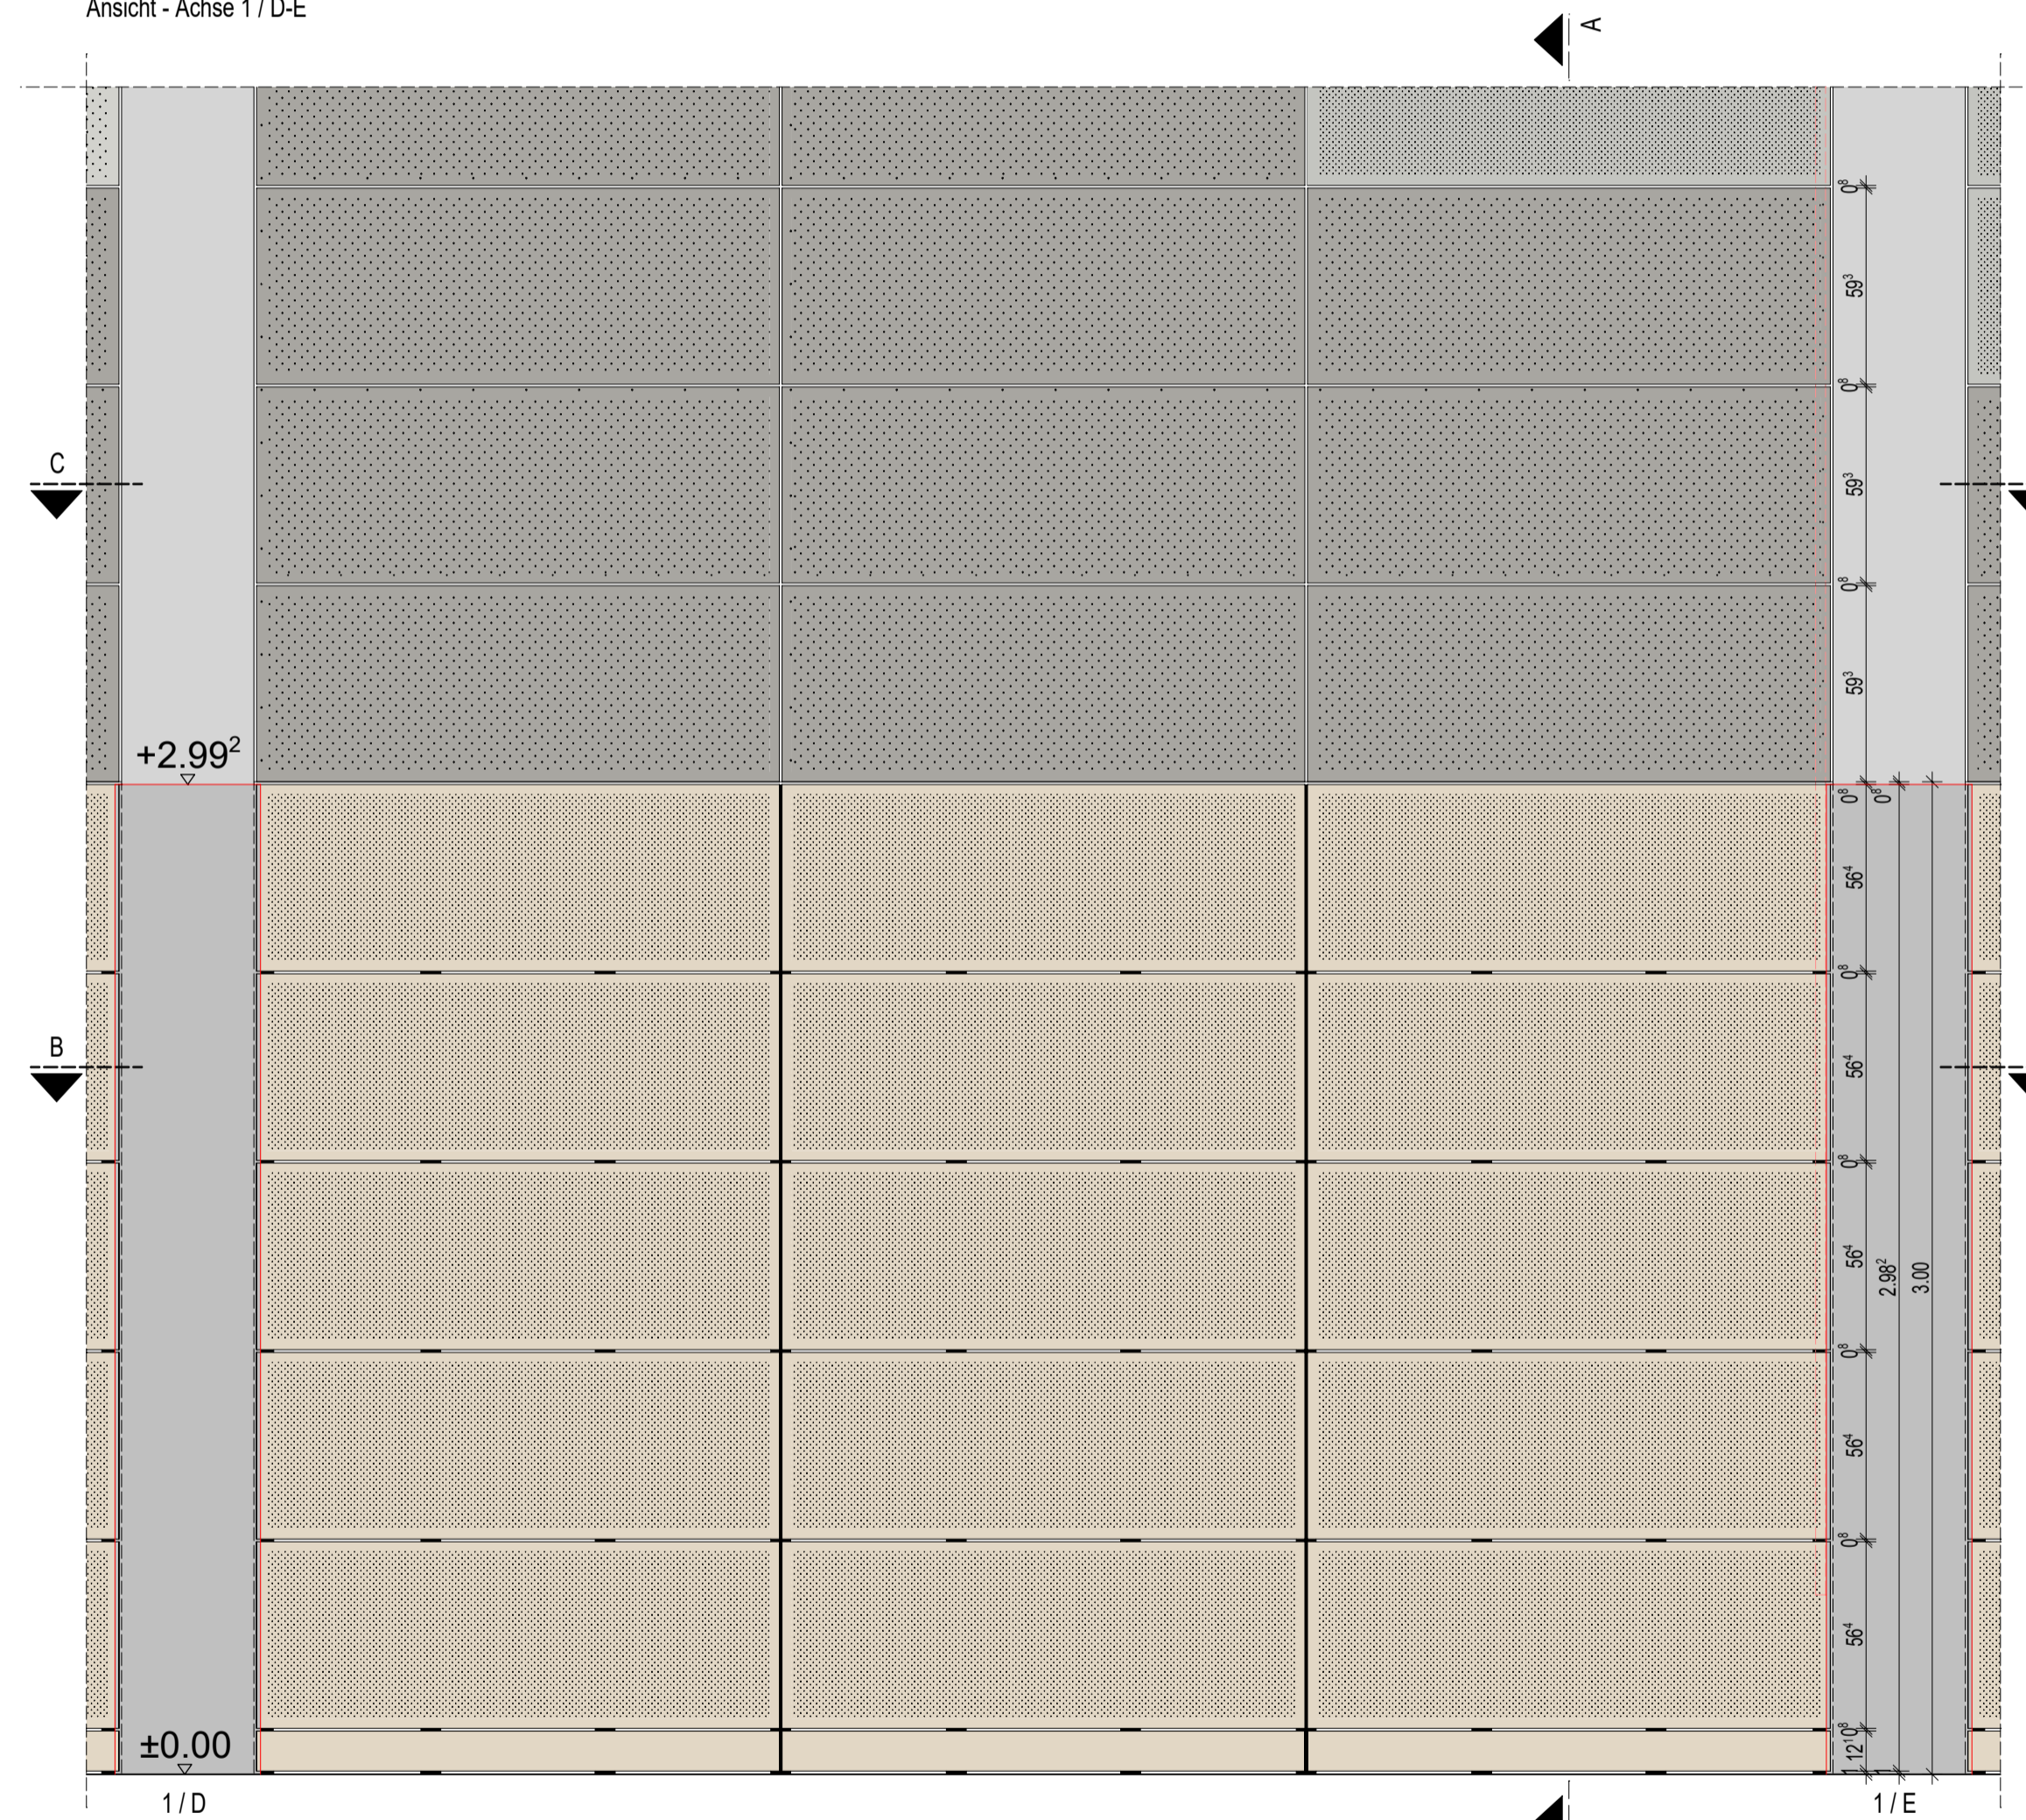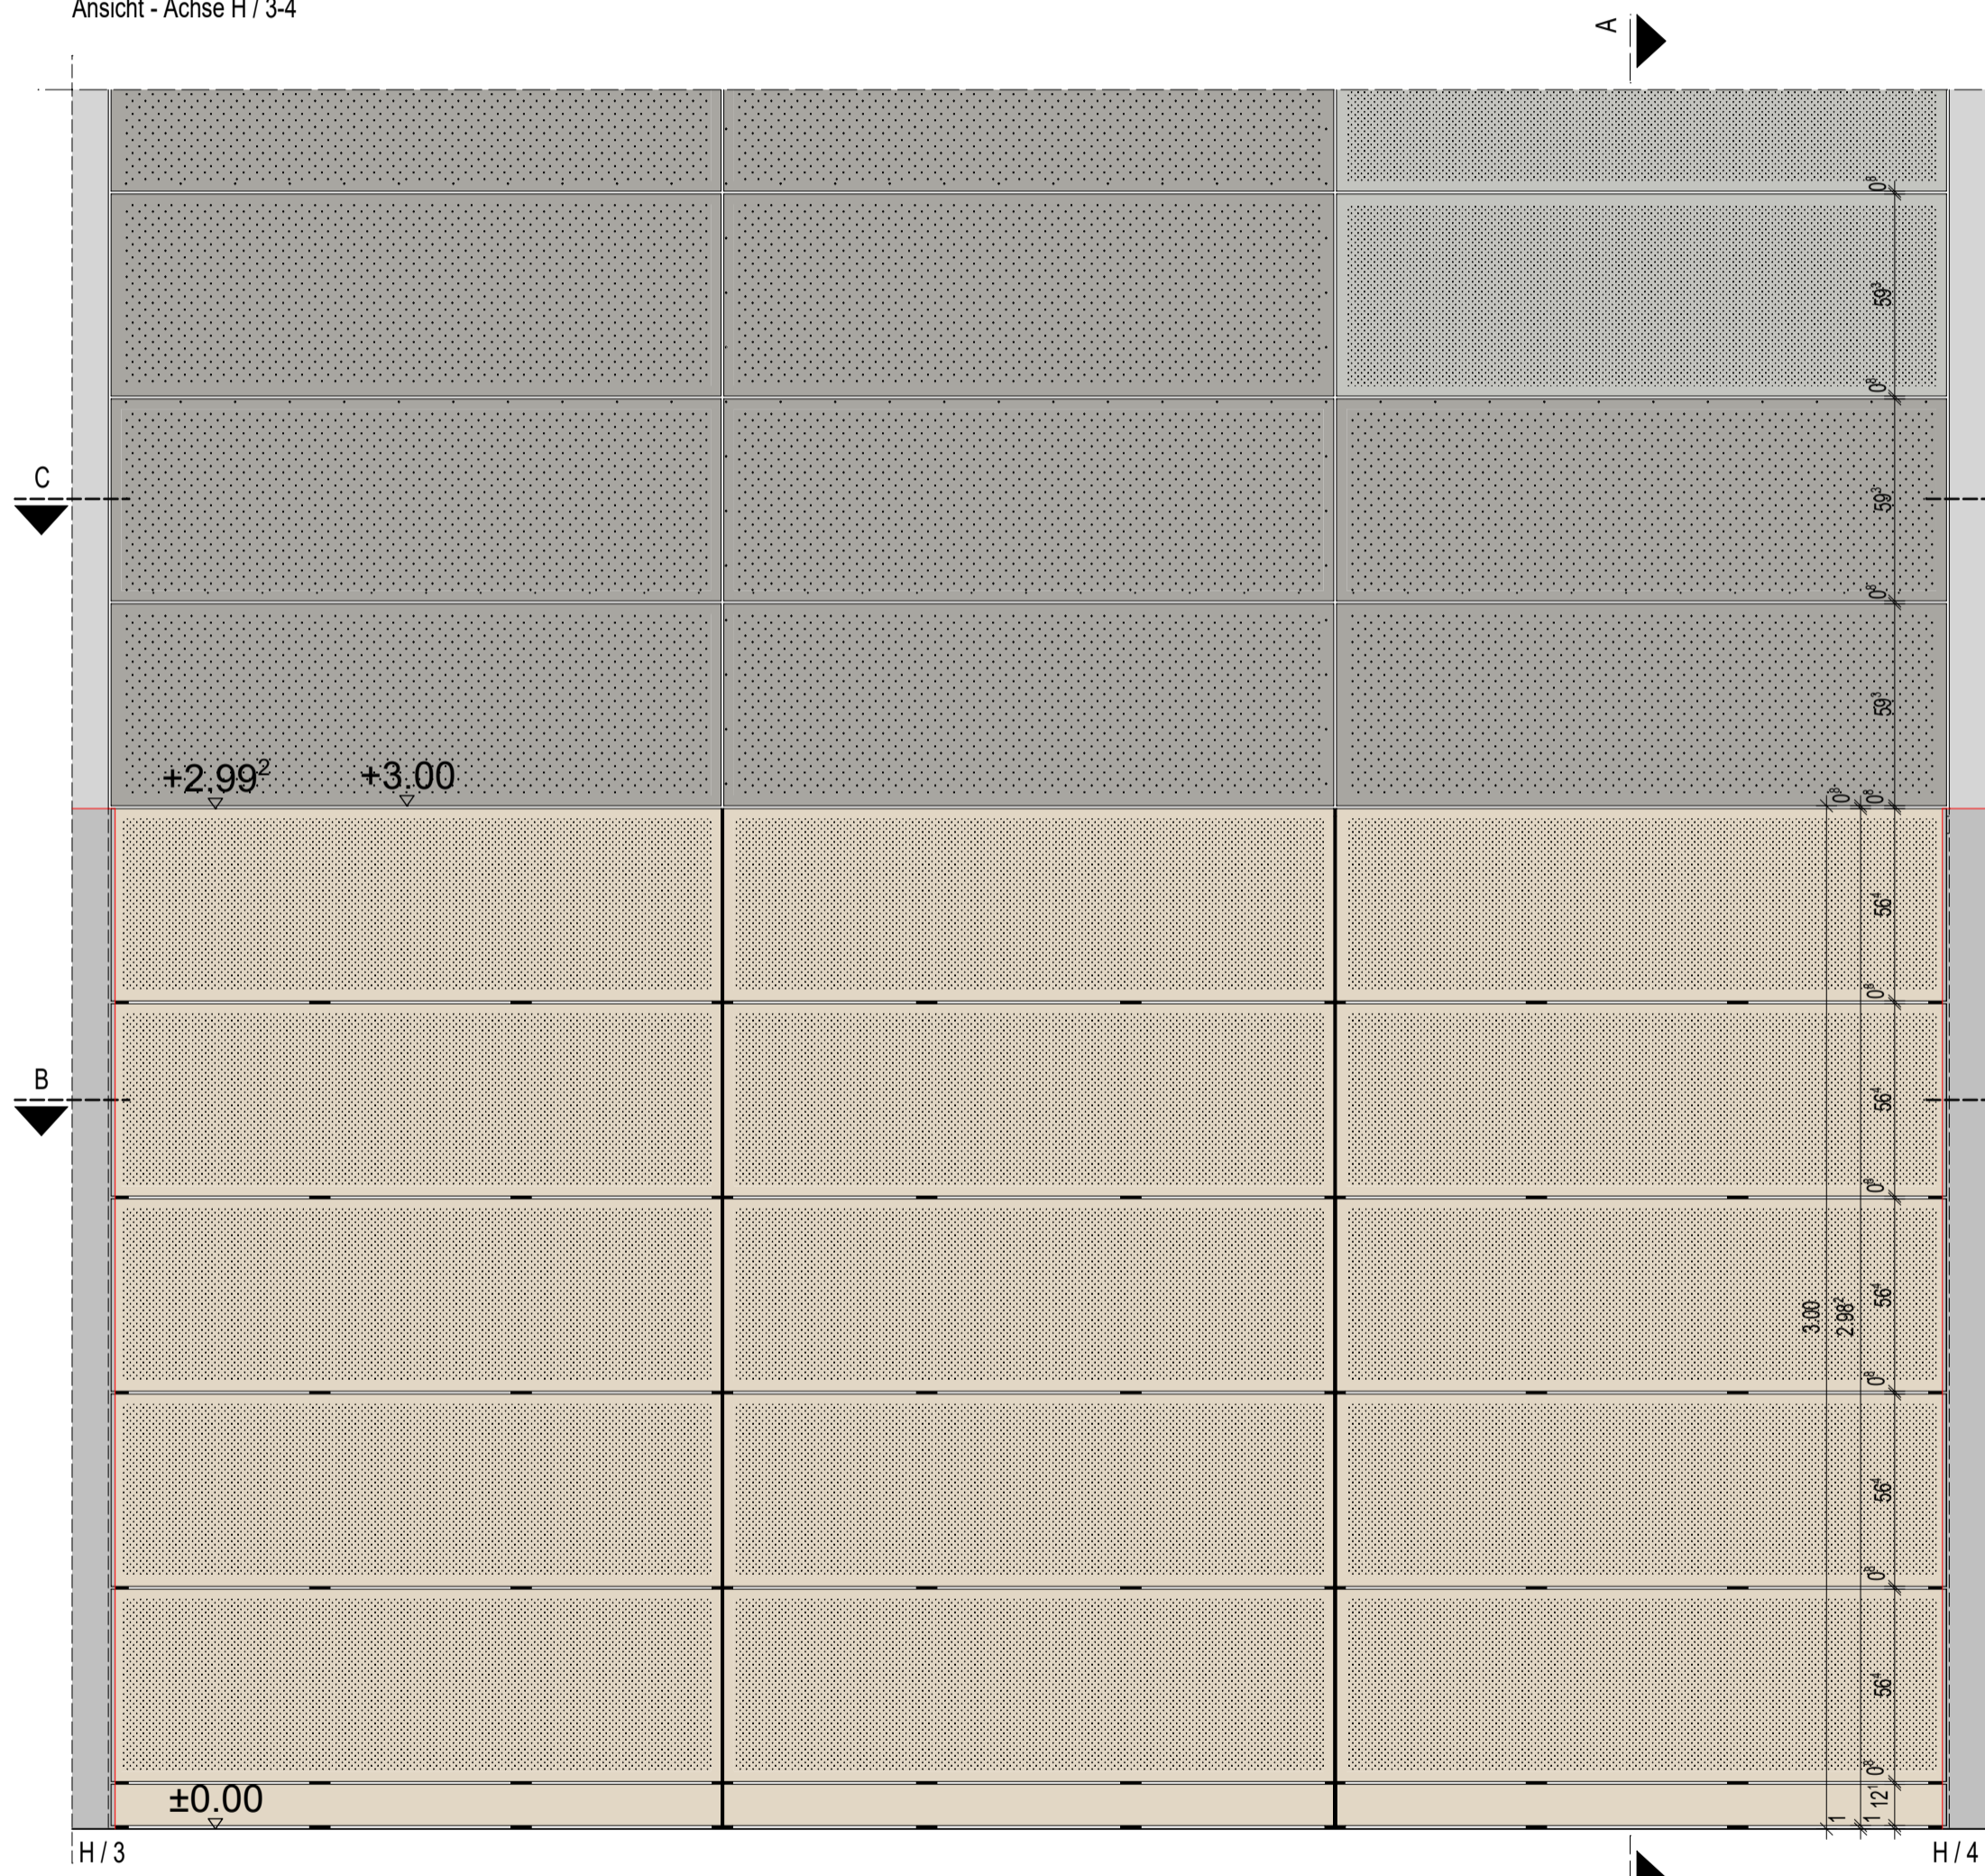

Anschluss Prallschutz
Horizontalschnitt B-B
Achse H / 3-4

Anschluss Prallschutz
Horizontalschnitt B-B
Achse 1 / D-E

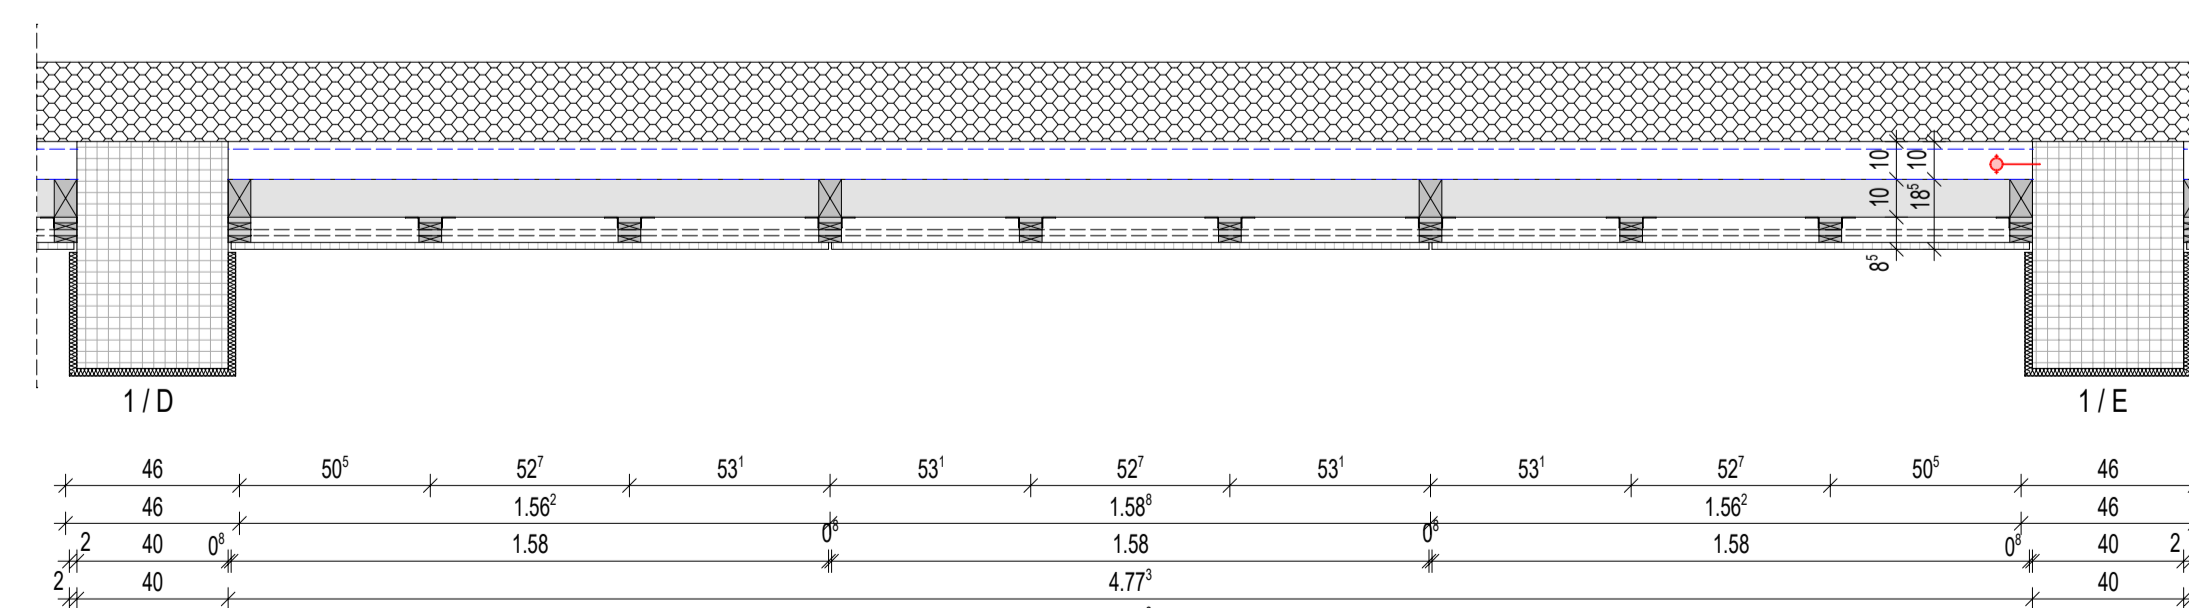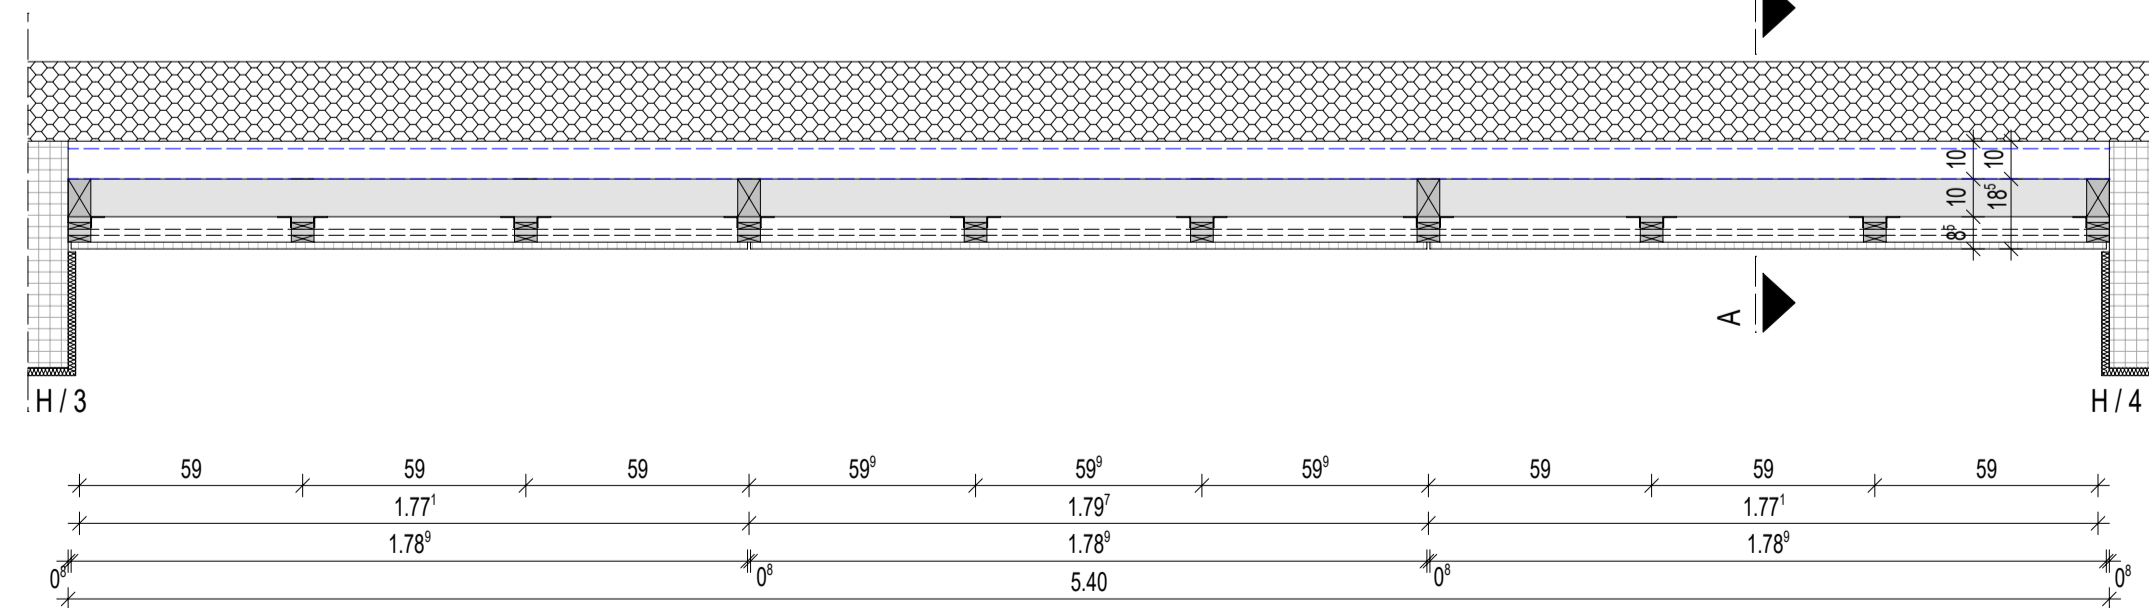

	PROJEKT: Neubau einer Trampolinhalle im Sportzentrum Cottbus
	ADRESSE: Dresdener Straße 18 03050 Cottbus
OKFFB Erdgeschoss ± 0.00 = 74,77 ü. NHN	
ÄNDERUNG/ERGÄNZUNGEN:	DATUM GEZ. GEPR.
VORABZUG 03.03.2026	
BAUHERR: Sportstättenbetrieb der Stadt Cottbus Dresdener Straße 18, 03050 Cottbus	UNTERSCHRIFT:
PLANBEZEICHNUNG:	