DETAIL - Anschluss Akustikbekleidung / Prallwand - NORD - M1:10

Nordwand, Achse 1/B-C
Horizontalschnitt

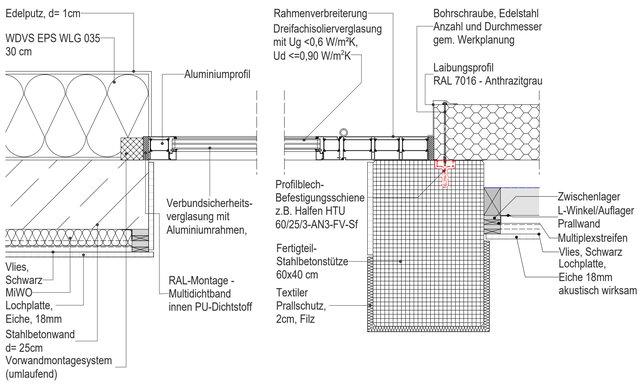

Achse 1 / B-C
Verikalschnitt
Nordwand/Ostblick

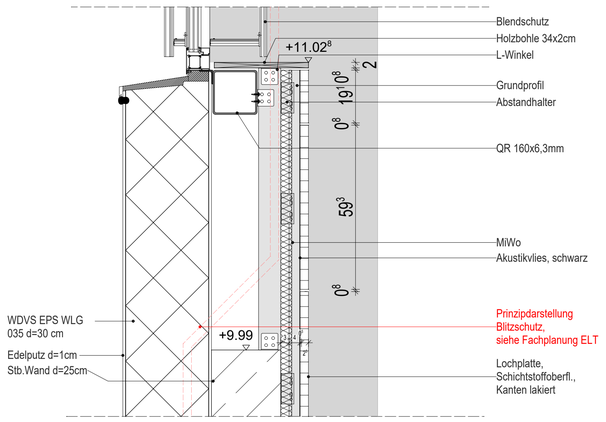

Achse 1/C-D - 1/E-F - 1/G-H
Verikalschnitt
Nordwand/Ostblick

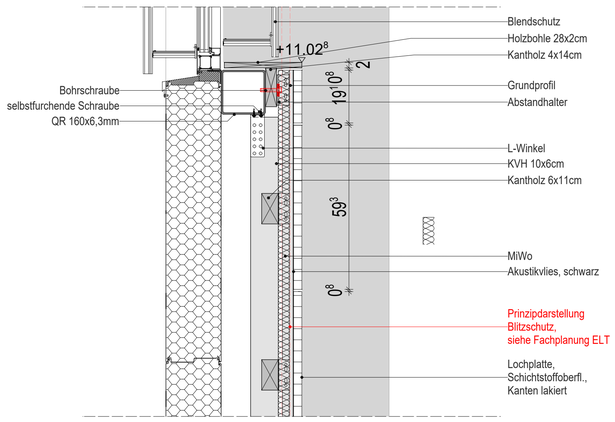

Siehe Detailplan A-D1-30

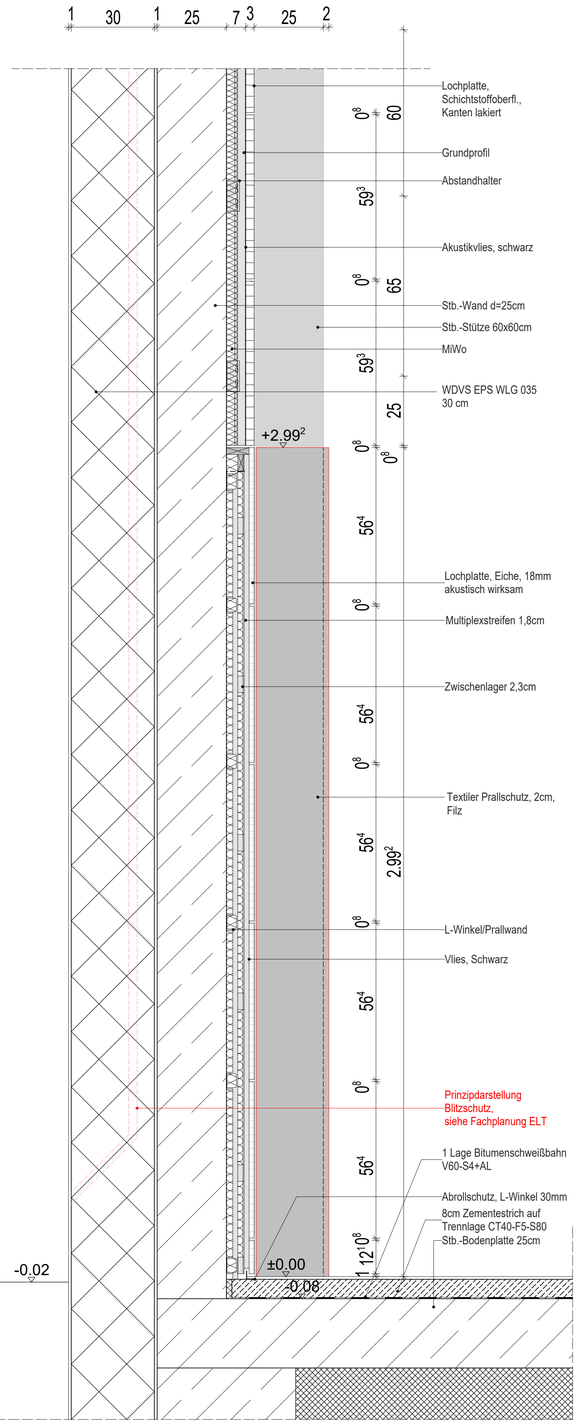

Nordwand/Ostblick, Achse 1/B-C

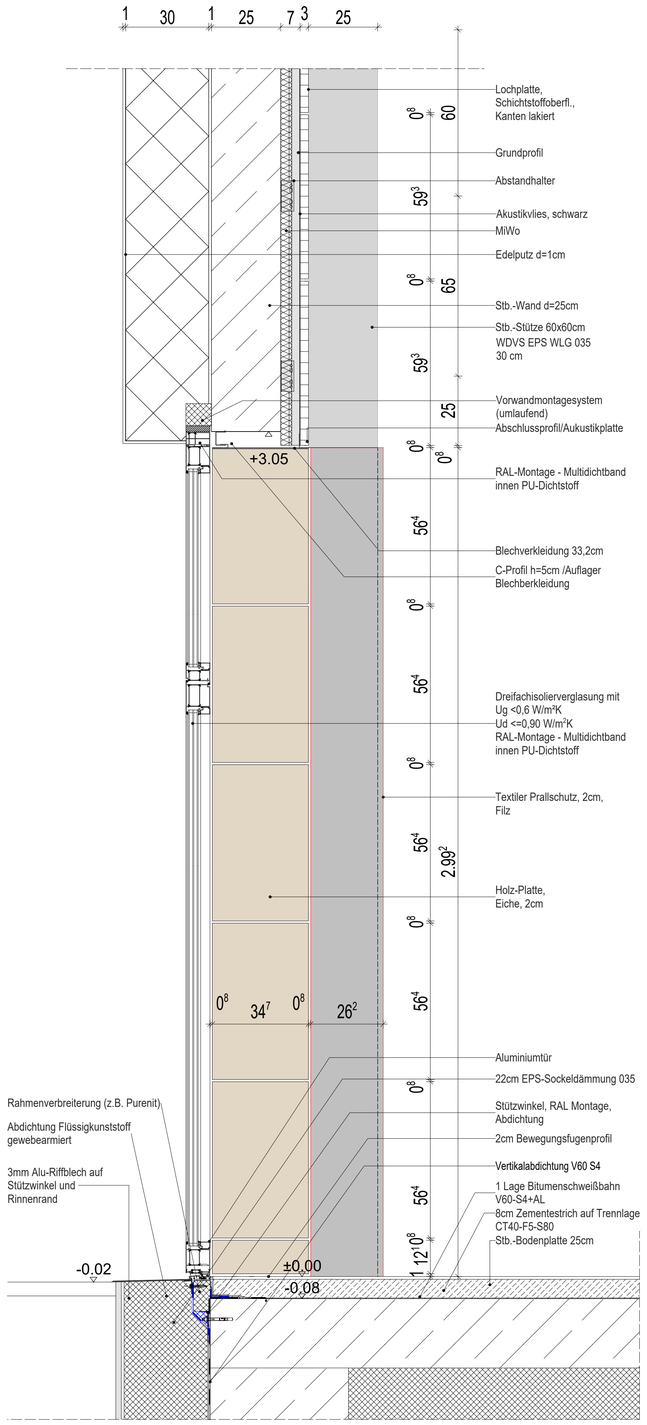

Nordwand/Ostblick, Achse 1/B-C

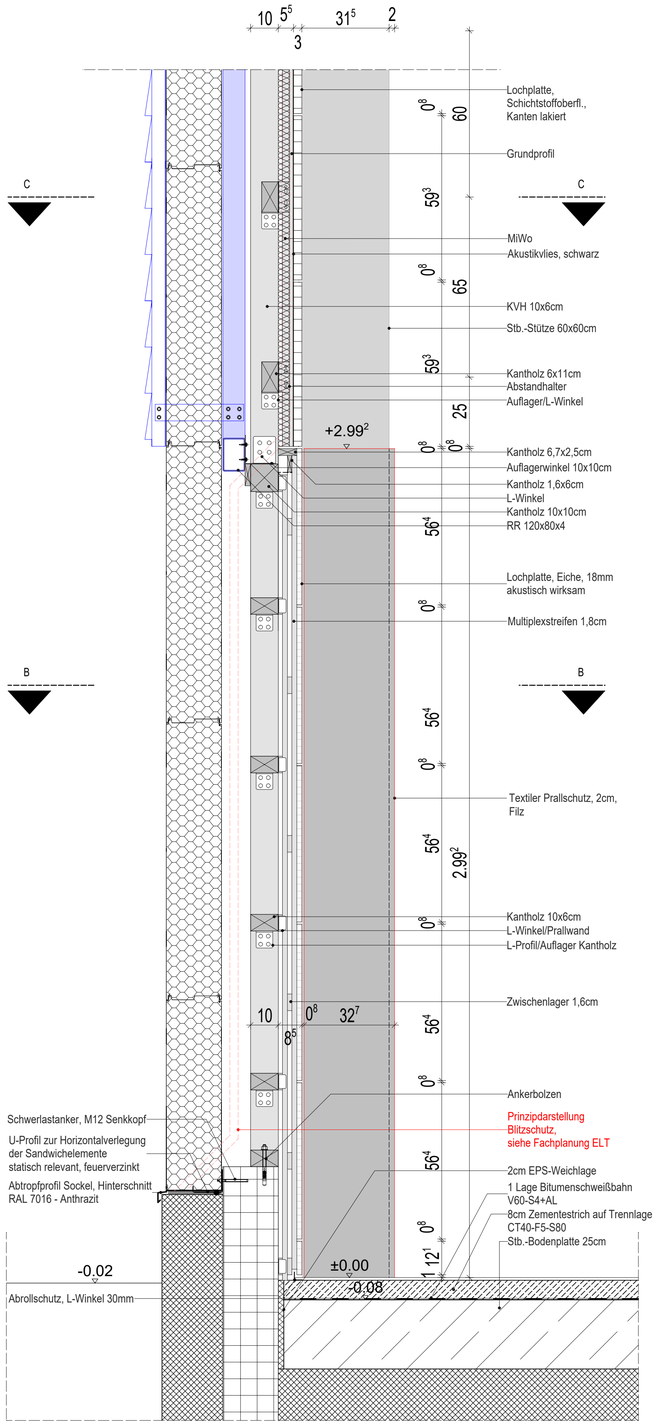

Nordwand/Ostblick, Achse 1/C-H

gleicht Ostwand/Südblick, Achse H/2-4

PROJEKT:

Neubau einer Trampolinhalle
im Sportzentrum Cottbus

ADRESSE:

Dresdener Straße 18
03050 Cottbus

OKFFB Erdgeschoss ± 0.00 = 74.77 ü. NHN

ÄNDERUNG/ERGÄNZUNGEN:	DATUM	GEZ.	GEPR.

VORABZUG 04.03.2026

BAUHERR:
Sportstättenbetrieb der Stadt Cottbus
Dresdener Straße 18, 03050 Cottbus

UNTERSCHRIFT: