


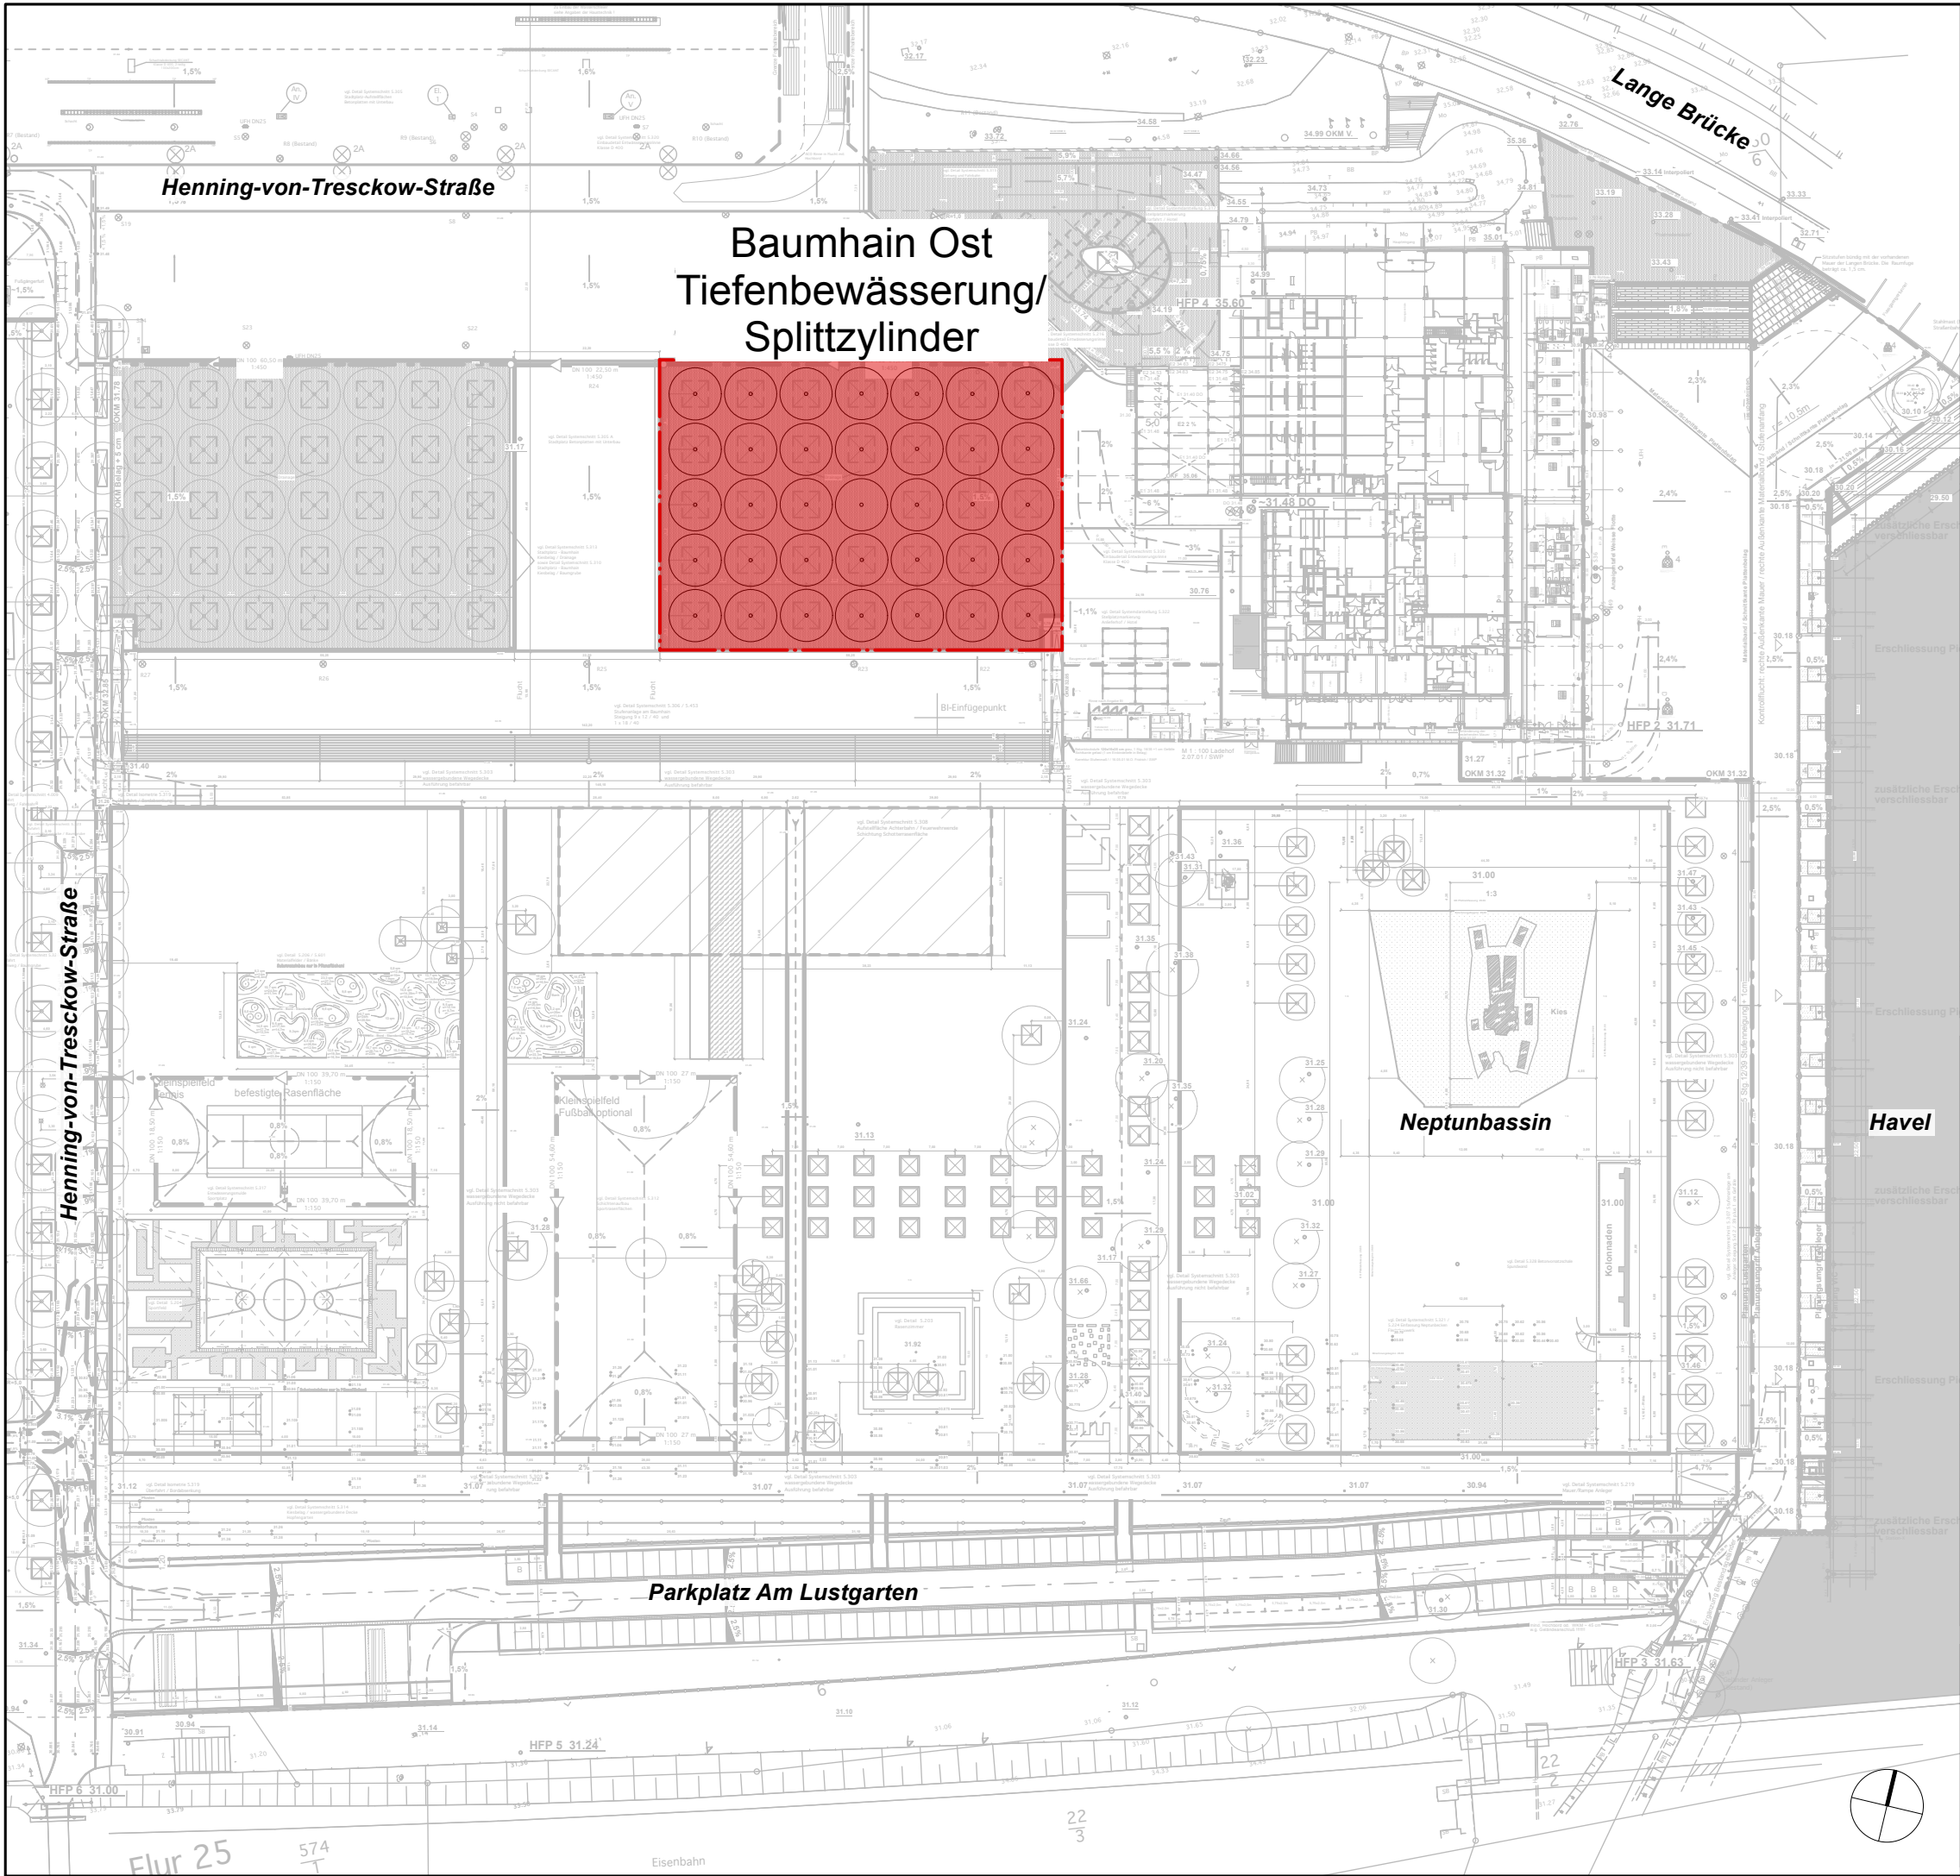

Legende



Bearbeitungsgrenze

Grundlagen:

Vermesserplan gem. Schehl vom 2001
Gesamtplan gem. SWUP vom 10.09.2001

Nr.	Datum	Änderung	Name

AUFTRAGGEBER

Landeshauptstadt Potsdam
für den Betrieb gewerblicher Art „Lustgarten der Stadt Potsdam“,
c/o Entwicklungsträger Bornstedter Feld GmbH,
vertreten durch die ProPotsdam Naturerlebnis GmbH



BAUVORHABEN

NEUER LUSTGARTEN POTSDAM
Förderprojekt InnoWasPo – FWD3 – 20.60.08-219
Innovatives Wassermanagement zur Klimaanpassung zum Erhalt von Grünanlagen
und historischen Parks in Potsdam
Im Rahmen des Bundesprogramms „Anpassung urbaner Räume an den Klimawandel“
Neuer Lustgarten Potsdam / 14467 Potsdam

PLANUNGSPHASE

Ausführungsplanung

DATUM	GEPLANT	GEZEICHNET	GEPRÜFT-DATUM
13.02.2026	fr/AT	AT	
ZEICHNUNGSTITEL			PROJEKTNUMMER
Übersichtsplan			24-0130
MASSTAB	PLANNUMMER	INDEX	PLANFORMAT
1:1000	5.000		DIN A3

PLANVERFASSER



SWUP GmbH
Büro Potsdam
Wohlrabedamm 34 | 13629 Berlin
Fon +49 30 397 384-0 | Fax +49 30 397 384-99
kontakt@swup.de | swup.de

FACHPLANER



G.U.B. Ingenieur AG
Büro Potsdam
Große Weinmeisterstraße 2 | 14469 Potsdam
Telefon: 0049 331 201 65 81-5
thomas.loose@gub-ing.de | www.gub-ing.de