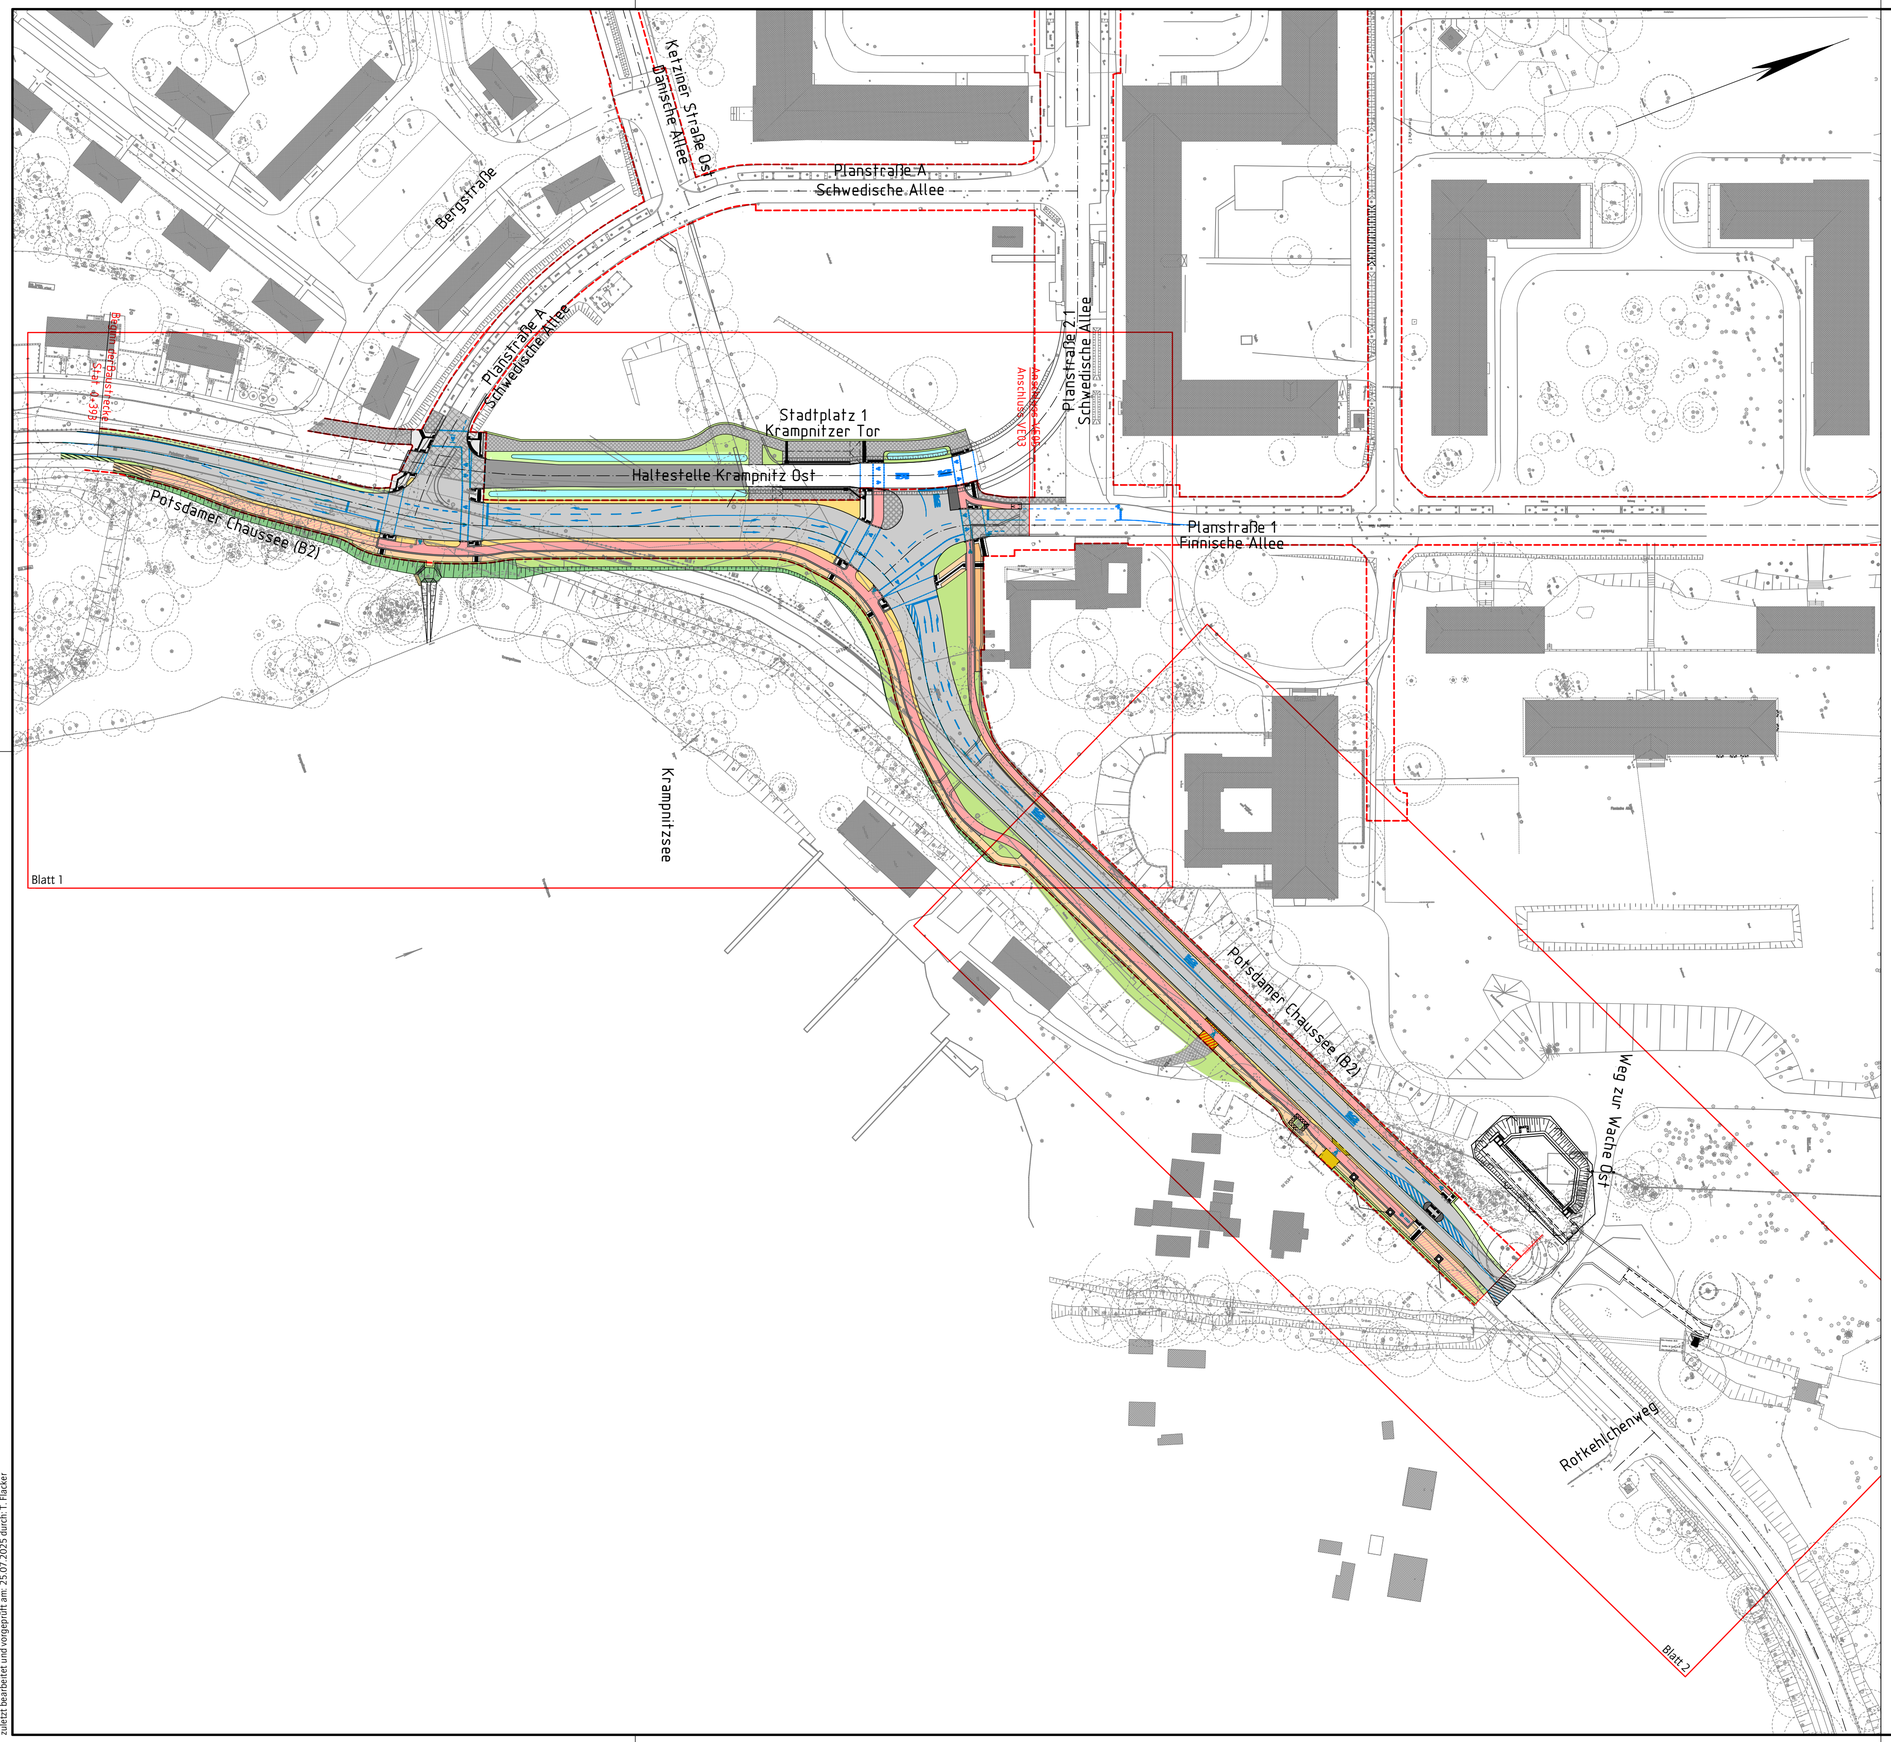

LEGENDE Vermessung

- Schornstein
- Einzelanlage, unter Denkmalschutz
- Bauwerk, unterirdisch
- Gebäude, zerstört
- Dachformen
- FW Fernwasserleitung, Symbol
- Schacht
- Verteiler, Schaltkasten
- Schilderpfahl, Gas
- Merkstein, Trink-, Nutzwasserversorgung
- Stamm/Baumkrone
- Bu 0,5/10 Art Stammdurchm./Kronendurchm.
- Kanaldeckel,eckig
- Wasserständer
- Ablauf
- Schacht eckig
- Grundwassermeßstelle
- Einstiegsschacht, allgemein
- Hydrant, oberirdisch
- Hydrant, unterirdisch
- Wasserschieberkappe
- Gasschieberkappe
- Kabelkasten
- Stahlbetonmast
- Holz/Metallleitungsmast
- Stahlrohrmast
- Poller
- Haltestelle, Bus/Straßenbahn
- Laubbusch, -strauch,
- Wegweiser von besonderer Bedeutung
- freistehende Warntafel
- Laterne, elektrisch
- Fahnenmast, freistehend
- Strassenkante undeutlich
- Zaun mit Grundmauer
- Zaun, top. bedeutend
- Stützmauer, top. bed
- Leitplanken
- Mauer
- Strauchbuschgr.,Begr
- Hecke
- Kastenrinne
- Biotop/ NSG
- Flurgrenze
- Flurstücksgrenze
- 125 Flurstücksnummer

LEGENDE Straßenbau-Planung

- Berechnungsachse
- HB Hochbord (Regelauftritt 12 cm)
- RB Rundbord (Regelauftritt 3 cm)
- TB Tiefbord (ohne Auftritt)
- SchrB Schrägbord
- KS Kantenstein (ohne Auftritt)
- Begrenzungslinie
- Fahrbahnmarkierung
- vorhandener Baum im Baubereich
- Baumpflanzung
- Baumschutz herstellen
- geplante Baumfällung innerhalb der Straßenfläche/ Waldfläche
- DN 300 B – 50.0 m – 1.30% Regenwasserkanal mit Schacht, Haltungsangaben und Fließrichtung
- RW 01 / D 43.71 / S 40.93 Schachtnummer / Deckeloberkante / Rohrsohle
- vorh. Regenwasserkanal
- Schutzrohr DN 110 Schutzrohr LHP
- Fahrbahn Asphalt Bk 32/ Asphalt Bk 3,2
- Fahrbahn ÖPNV-Trasse Asphalt Bk 1,8
- Verkehrsinsel Kleinsteinpflaster
- Radweg/ gemeinsamer Geh-/Radweg Asphalt
- Gehweg Betonsteinpflaster/ Mosaikpflaster
- Gehweg Asphaltdeckschicht Oberbau 40cm/ Oberbau 30cm
- Sicherheitstrennstreifen Betonsteinpflaster
- Grünfläche/ Randstreifen/ Mulde Rasenansaat
- Zufahrten bis 2,8t/ über 2,8t Kleinsteinpflaster
- Bankett Schotterrasen
- Damm- / Einschnittböschung
- Angleichbereich
- Bodenindikatoren mit Begleitstreifen und Rad-Gehweg-Trennstreifen

Grenzen:

- Entwicklungsbereich
- Straßenbegrenzungslinie

Ausstattung:

- Fahrradbügel
- Lichtpunkt
- Lichtsignalanlagen
- Schaltschrank Beleuchtung/ Strom
- STG LSA-Steuergerät

Index	Art der Änderung	Datum	Zeichen

Straßenbahnanlagen	Ramboll GmbH im Auftrag der ViP	22.04.2025
Massenplan Gebäude	Entwicklungsträger Krampnitz-ProPotsdam GmbH	02/2025
Vermessung / Kataster	Derksen und König ÖbVI	03/2025
Plangrundlage	aufgestellt von	Stand

arge Erschließungsplanung KRAMPNITZ

bearbeitet	Golmert
gezeichnet	Flacker
geprüft	Göhler
herausgegeben	25. Juli 2025

18 044 000/P1000354

Träger der Baumaßnahme

ENTWICKLUNGSTRÄGER Krampnitz – ProPotsdam

Energie und Wasser Stadtwerke Potsdam

geprüft/ gesehen

Ausführungsplanung

Landeshauptstadt Potsdam

Unterlage 3.1 Index
Blatt-Nr. 1/1

Übersichtslageplan Verkehrsanlagen

Lagesystem ETRS 89/ UTM Höhensystem DHHN 2016 Maßstab 1 : 1000

Erschließung des Entwicklungsbereiches Krampnitz
1. Bauabschnitt
VE03 Potsdamer Chaussee (B2)

geprüft/ gesehen geprüft/ gesehen

Gilt nur in Verbindung mit Schreiben vom:

Gilt nur für die Ausschreibung

Zur Bauausführung freigegeben

Landeshauptstadt Potsdam
FB Mobilität und technische Infrastruktur
Bereich Verkehrsanlagen
Friedrich-Ebert-Straße 79/81
14469 Potsdam

Martina Woiwode
Bereichsleiterin

Die Freigabe zur Bauausführung erfolgt gemäß § 4 FStrG und unbeschadet der vom Auftragnehmer eigenverantwortlich zu prüfenden Übereinstimmung mit dem Bauvertrag.

Potsdam, den

Datum

Datei: W:\projekte\2018\18044000\02_CAD\05_Ausfuehrung\VestraCad\1 BA\VE2-6\Straßenbau\KRA_S-LP-Krampnitz VE3.dwg
zuletzt bearbeitet und vorgeprüft am: 25.07.2025 durch: T. Flacker