R-Pot_0

Schnitt A-A

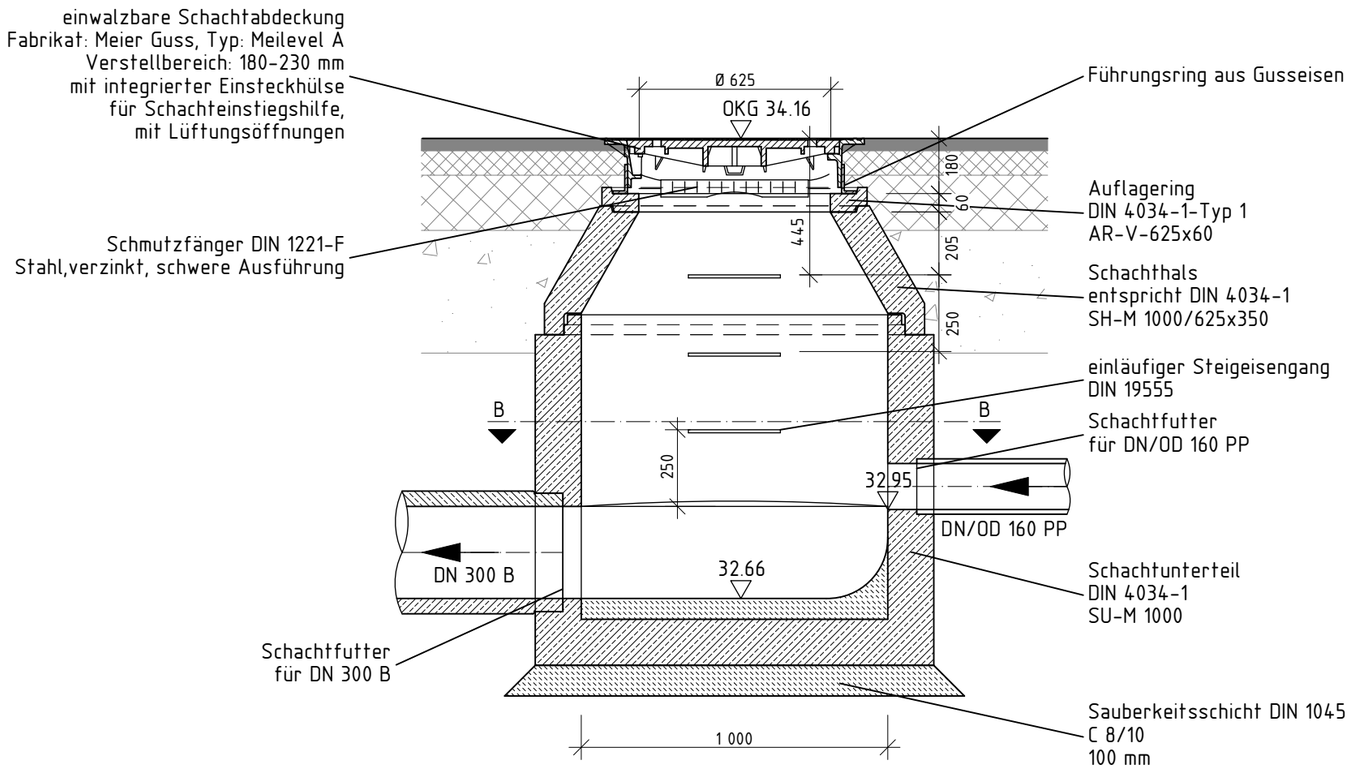

Schnitt B-B

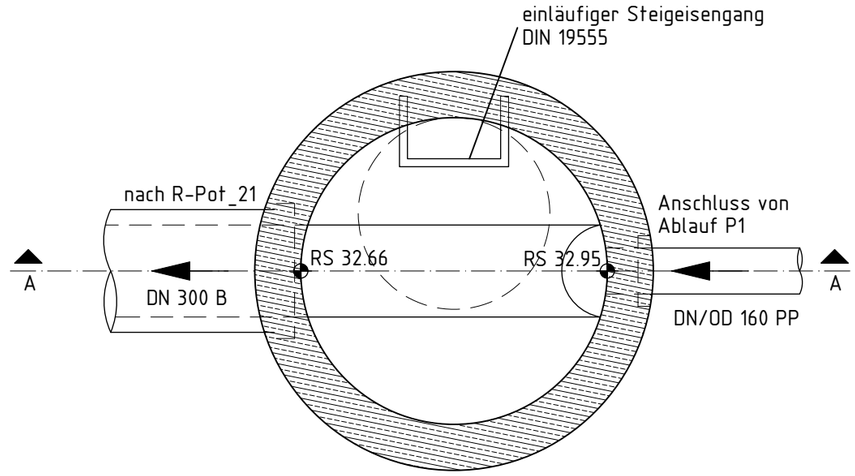

Gilt nur für die Ausschreibung

Nr.	Art der Änderung	Datum	Zeichen
A	Änderungen gemäß Prüfbemerkungen EWP von 19.11.2025	10.12.2025	Golmert

arge
Erschließungsplanung
KRAMPNITZ

bearbeitet	Golmert
gezeichnet	Flacker
geprüft	Göhler
herausgegeben	26. September 2025

18 044 000/P1000354

Erschließung des
Entwicklungsbereiches Krampnitz
1. Bauabschnitt
VE03 Potsdamer Chaussee (B2)

Unterlage 16.2.1 Index A
Blatt-Nr. 2/9

Detailzeichnung
R-Pot_0

Maßstab 1 : 20

Datei: W:\projekte\2018\18044000\02_CAD\05_Ausfuehrung\Plan\1.BA\VE3\KRA_Detail Schächte Betonbauweise - Kopie.dwg
zuletzt bearbeitet und vorgeprüft am: 10.12.2025 durch: J. Krause