

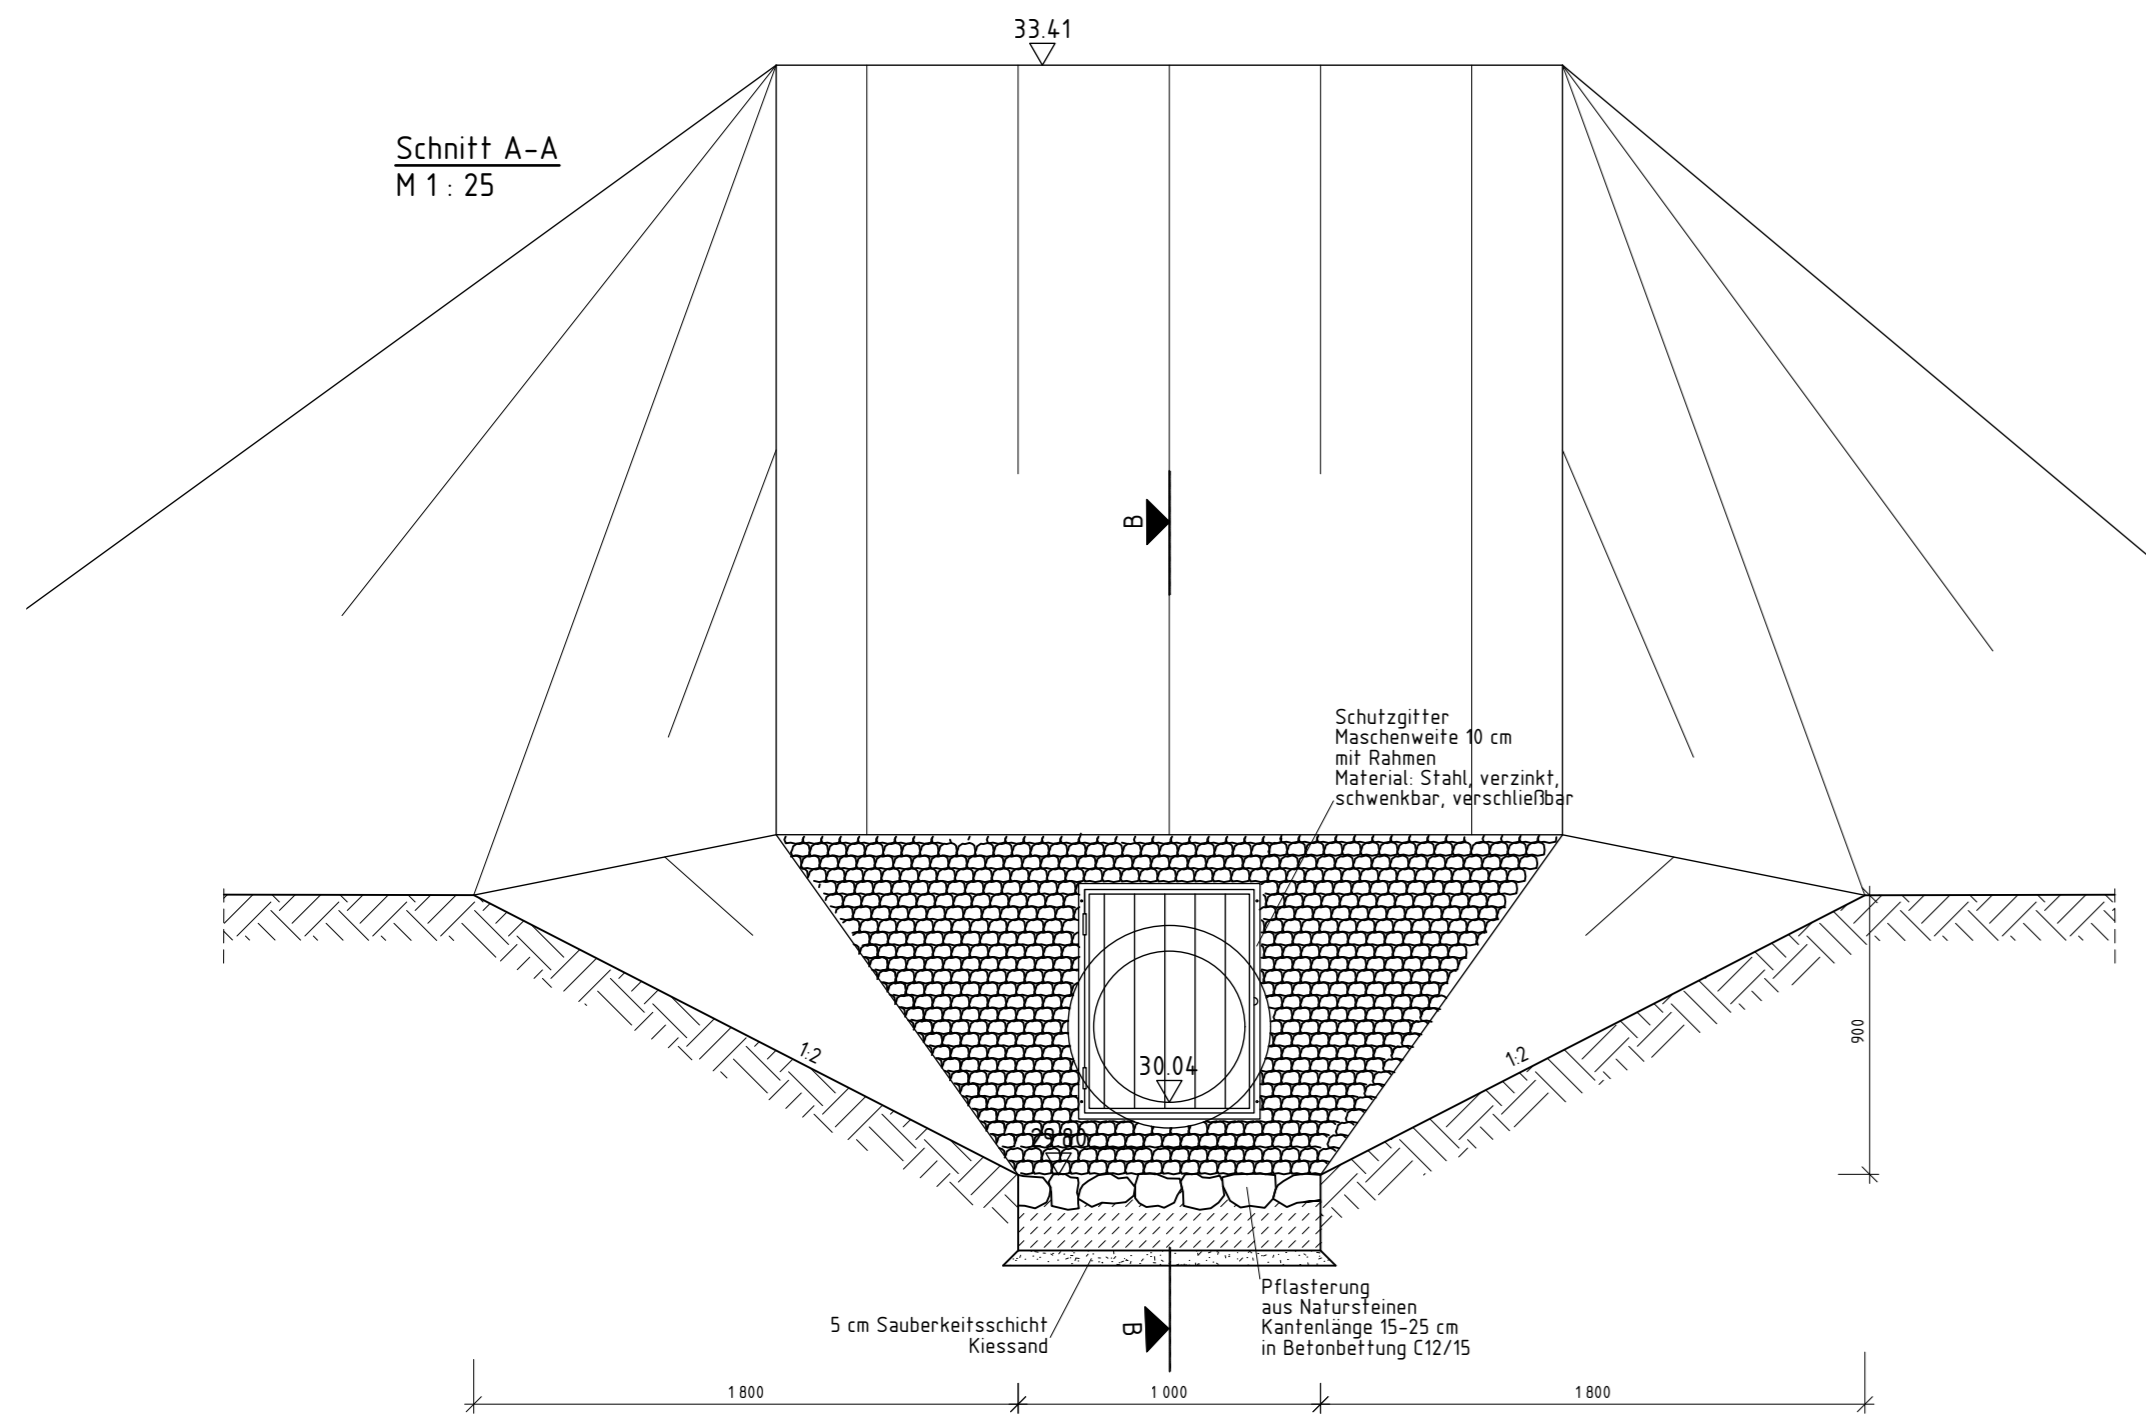



Schnitt A-A
M 1:25

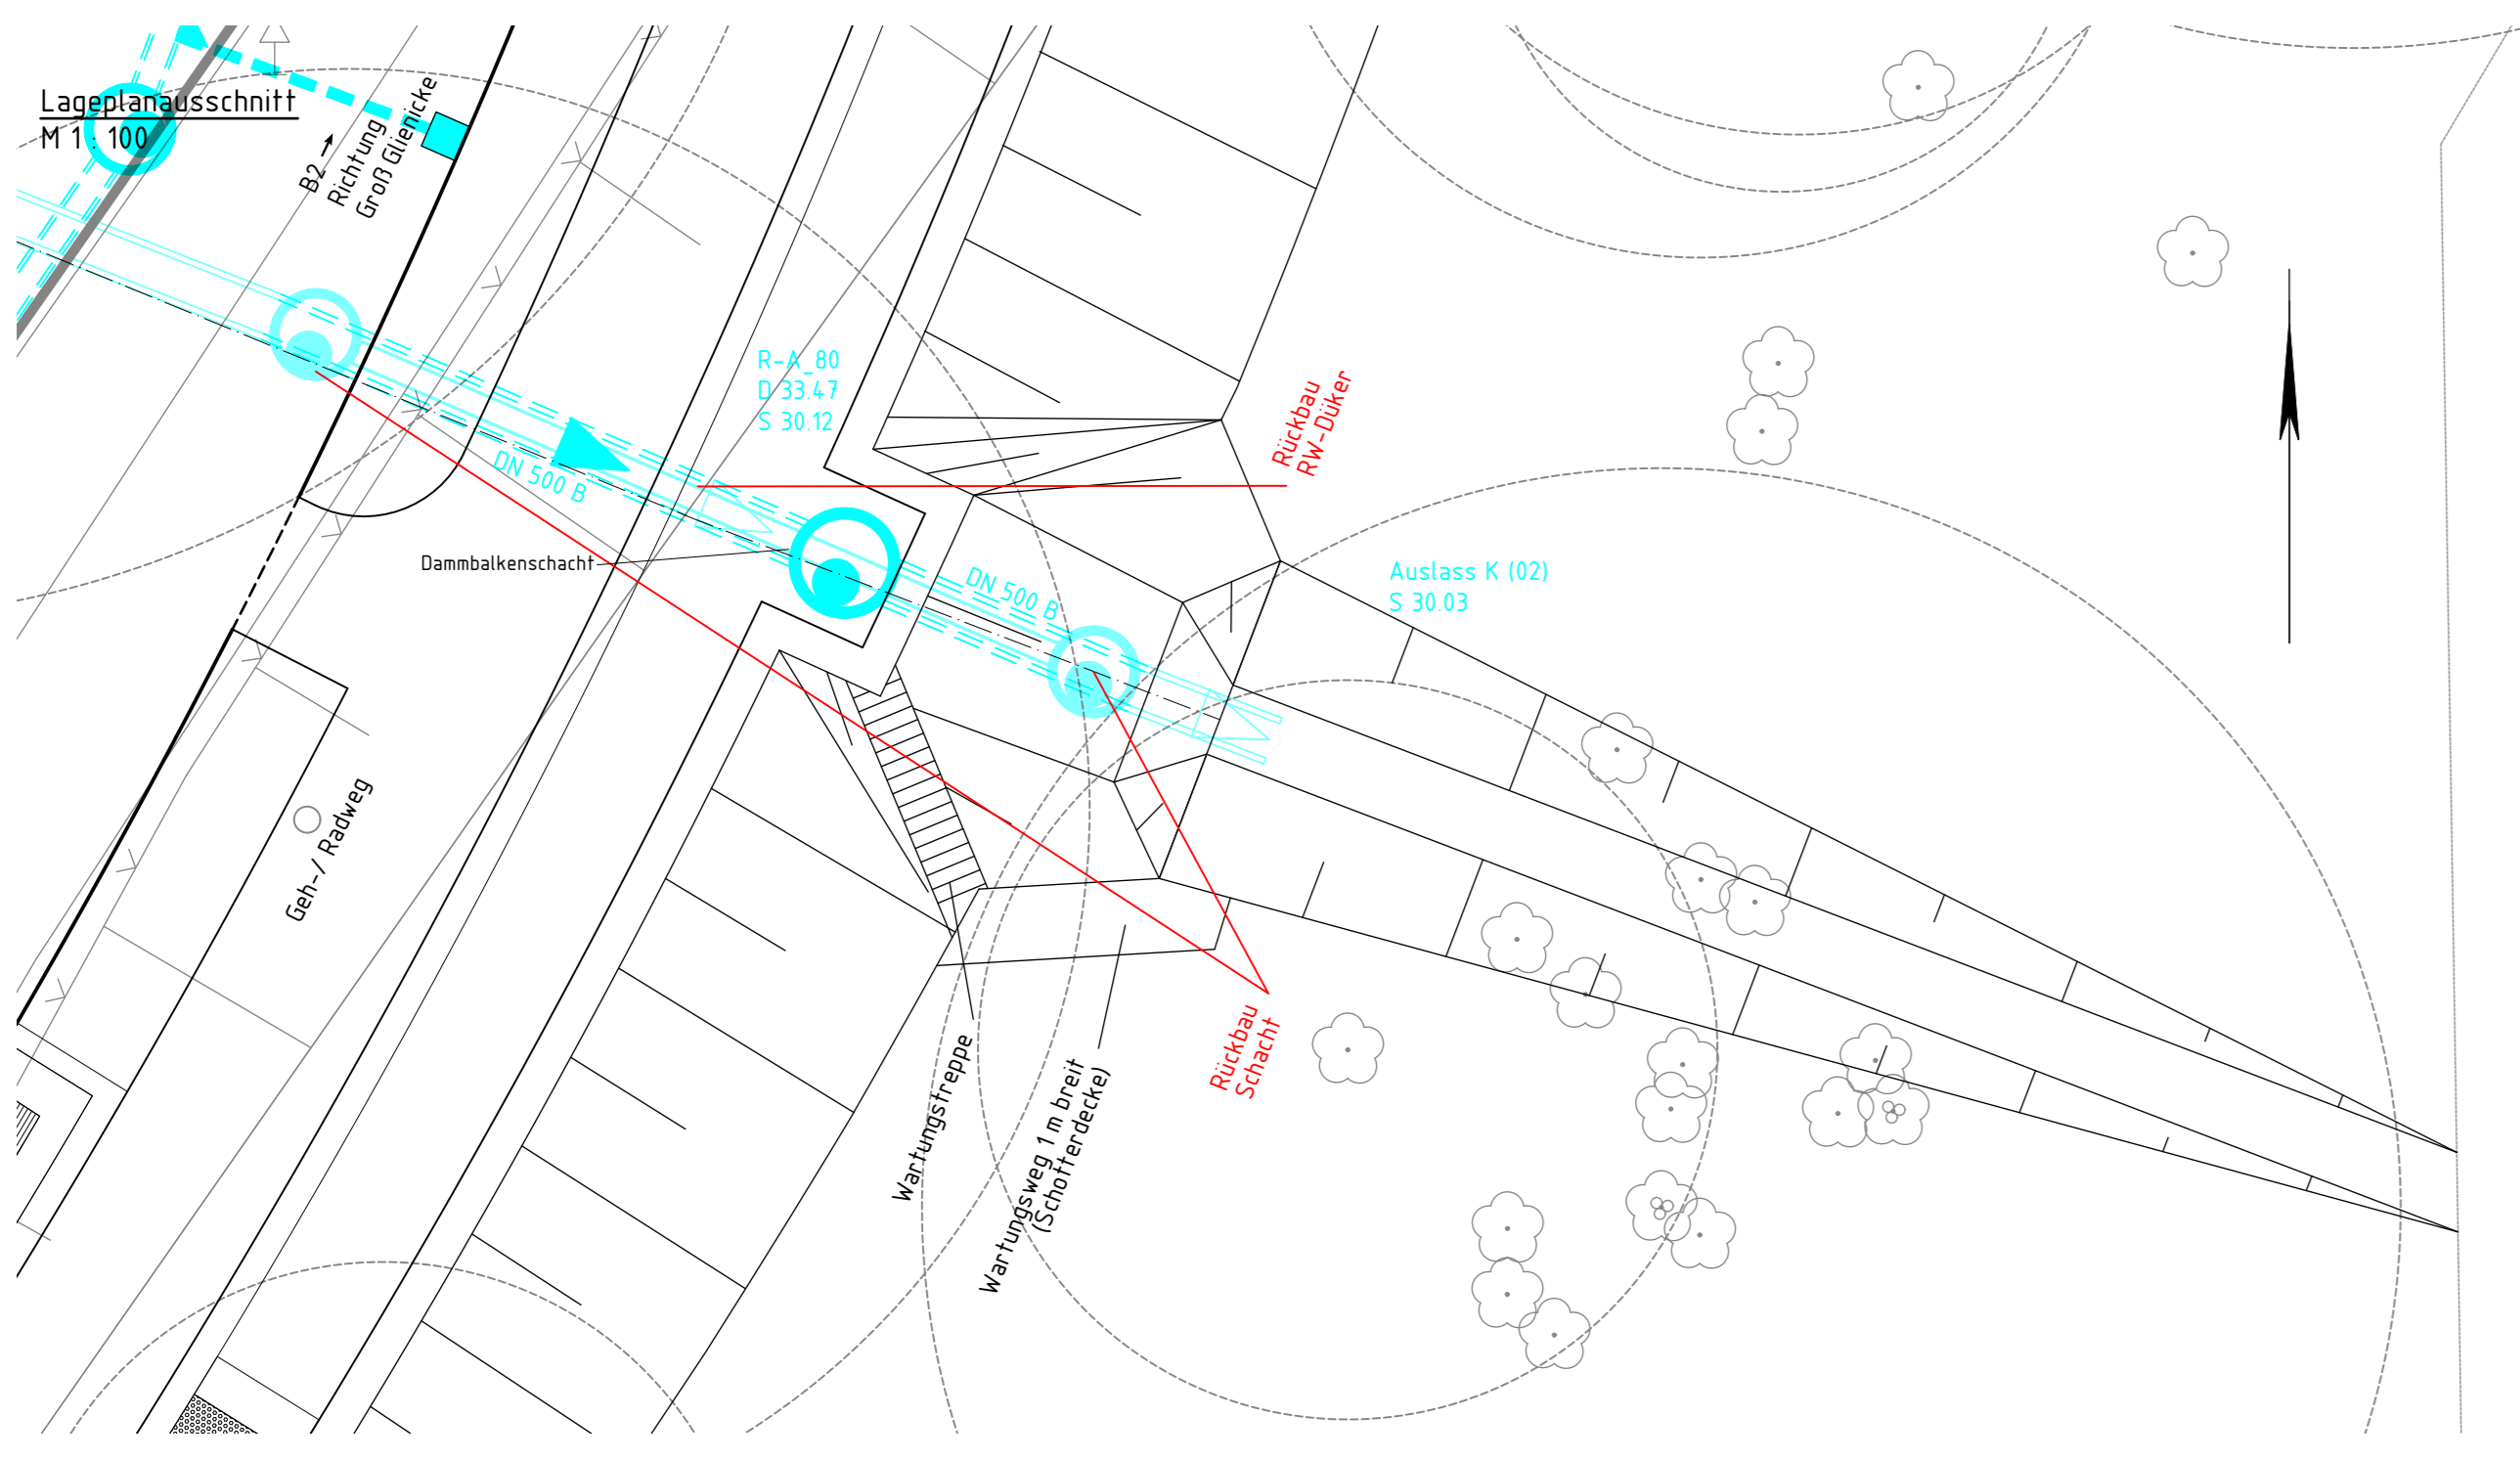

Schnitt B-B
M 1:25

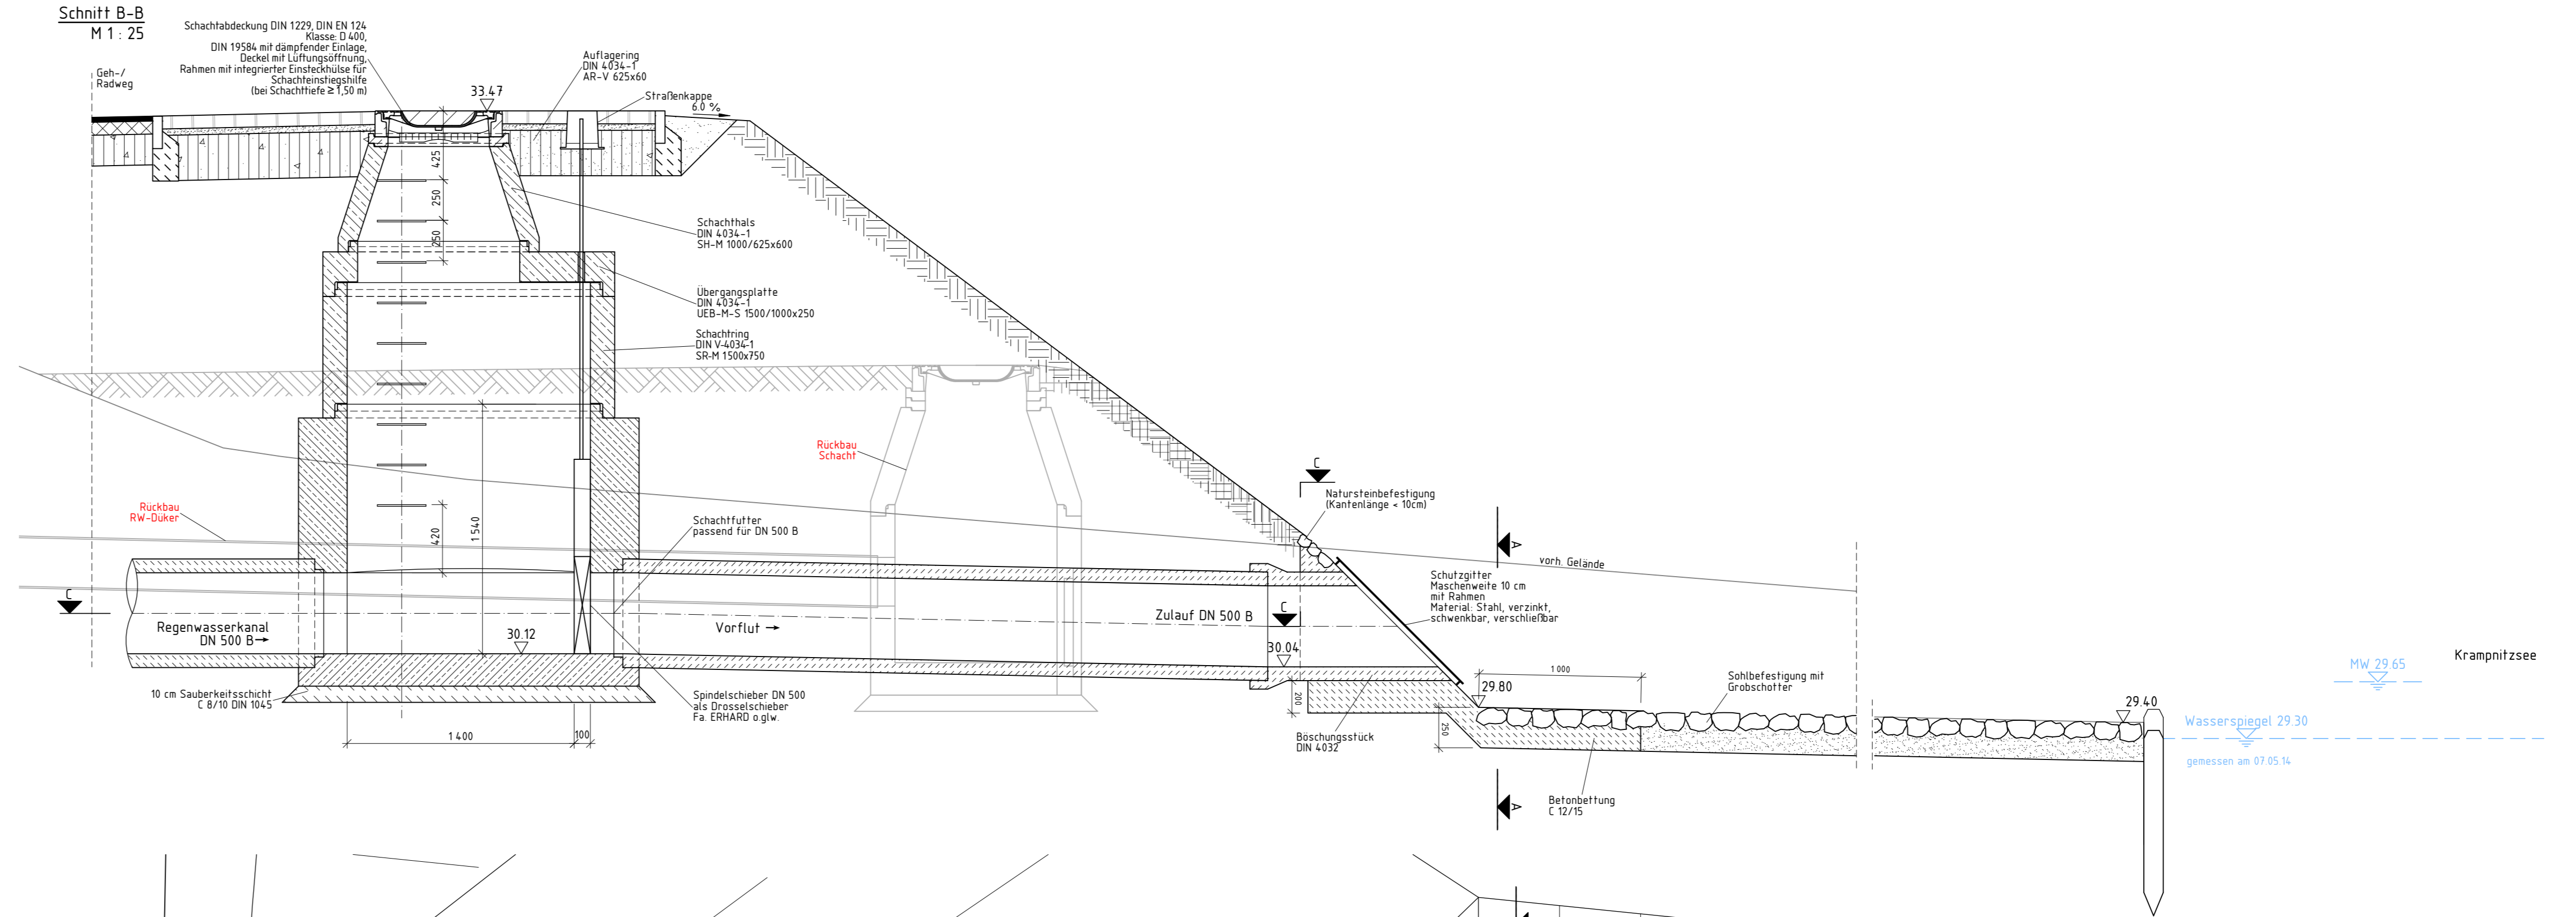

Schnitt C-C
M 1:25

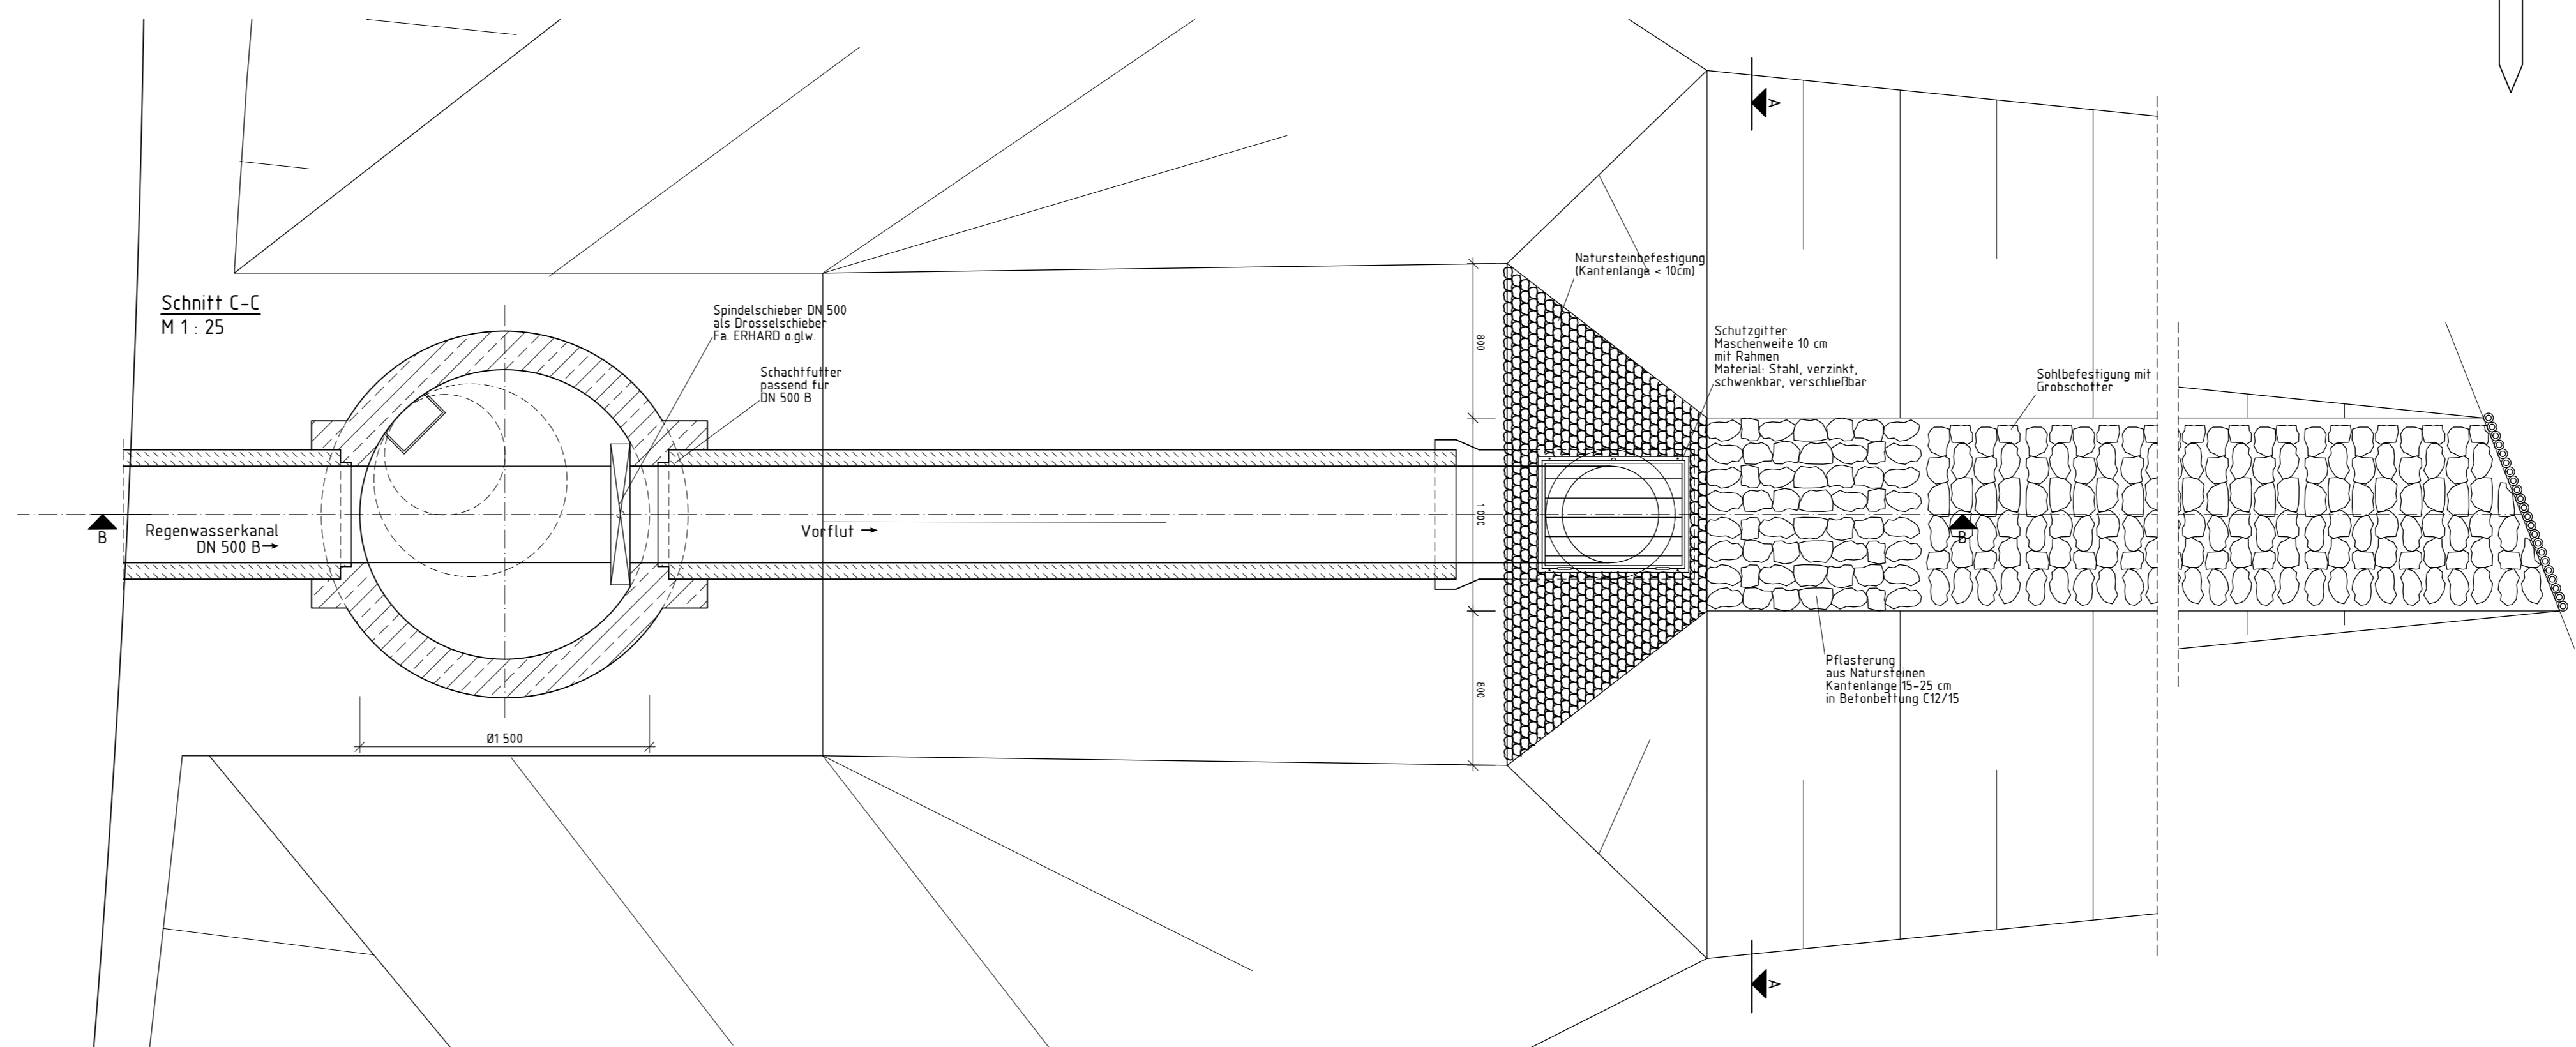

Gilt nur für die Ausschreibung

Nr.	Art der Änderung	Datum	Zeichen

	bearbeitet	Colmert
	gezeichnet	Nowak
	geprüft	Göhler
	herausgegeben	26. September 2025
18 044 000/ P1000354		
Erschließung des Entwicklungsbereiches Krampnitz 1. Bauabschnitt VE03 Potsdamer Chaussee (B2)		Unterlage 16.23 Blatt-Nr. 1/1 Index Detail Auslass K (02) Maßstab 1:25 / 1:100

Datei: W:\projekte\2018\18044000\02_CAD\05_Ausführung\Plan\1_BAUVEB_VBA_Detail_Auslass_K02.dwg
 zuletzt bearbeitet und vorgeprüft am: 19.09.2025 durch: T. Fläcker