




Schacht 240 DN 1000

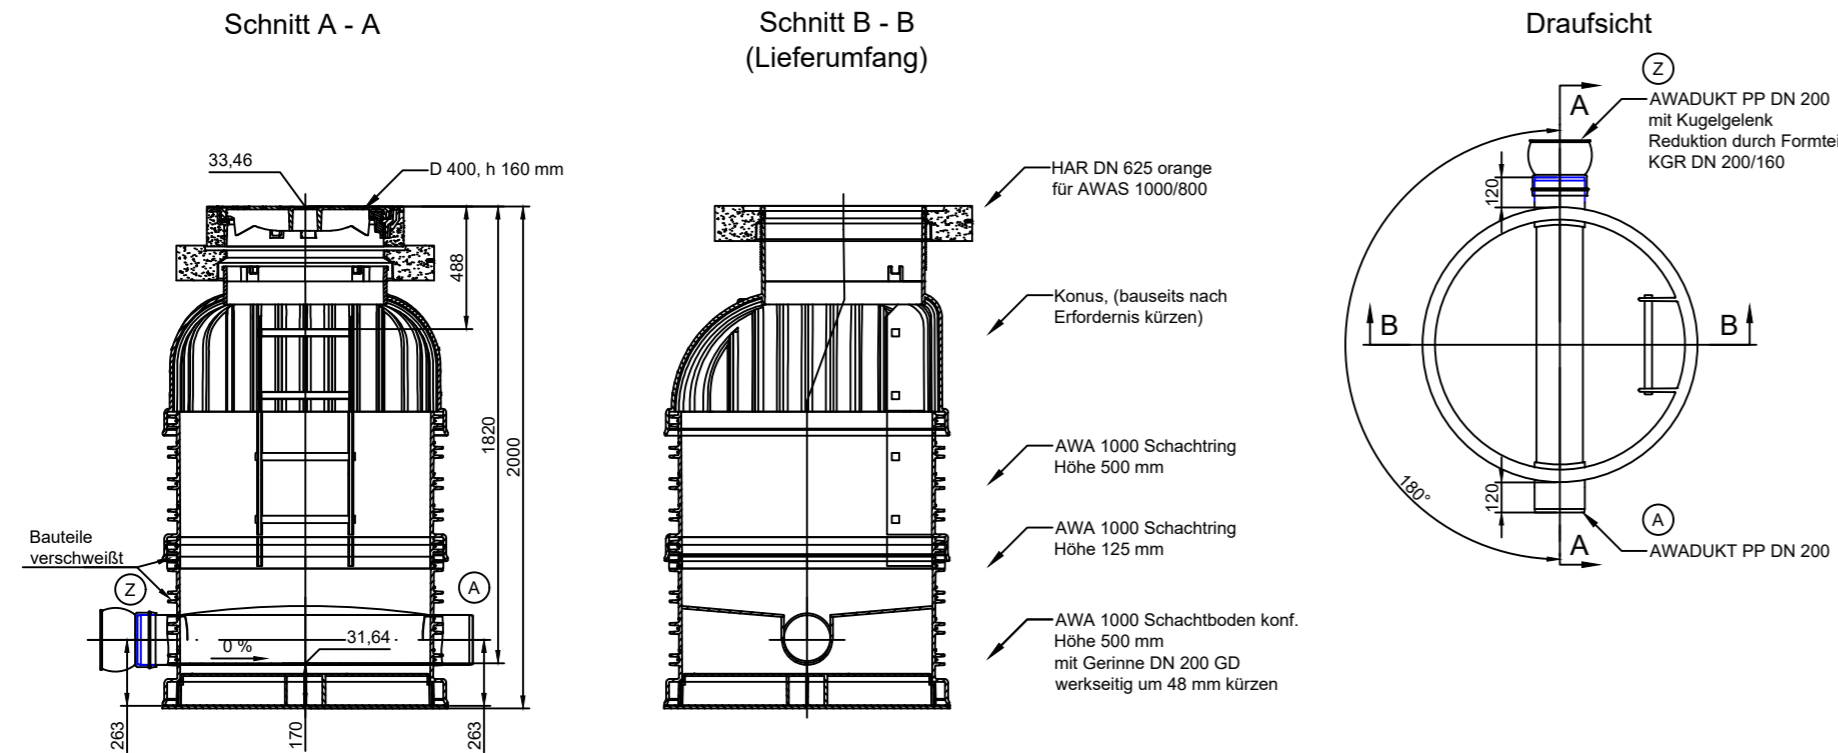

Schacht 234 DN 1000

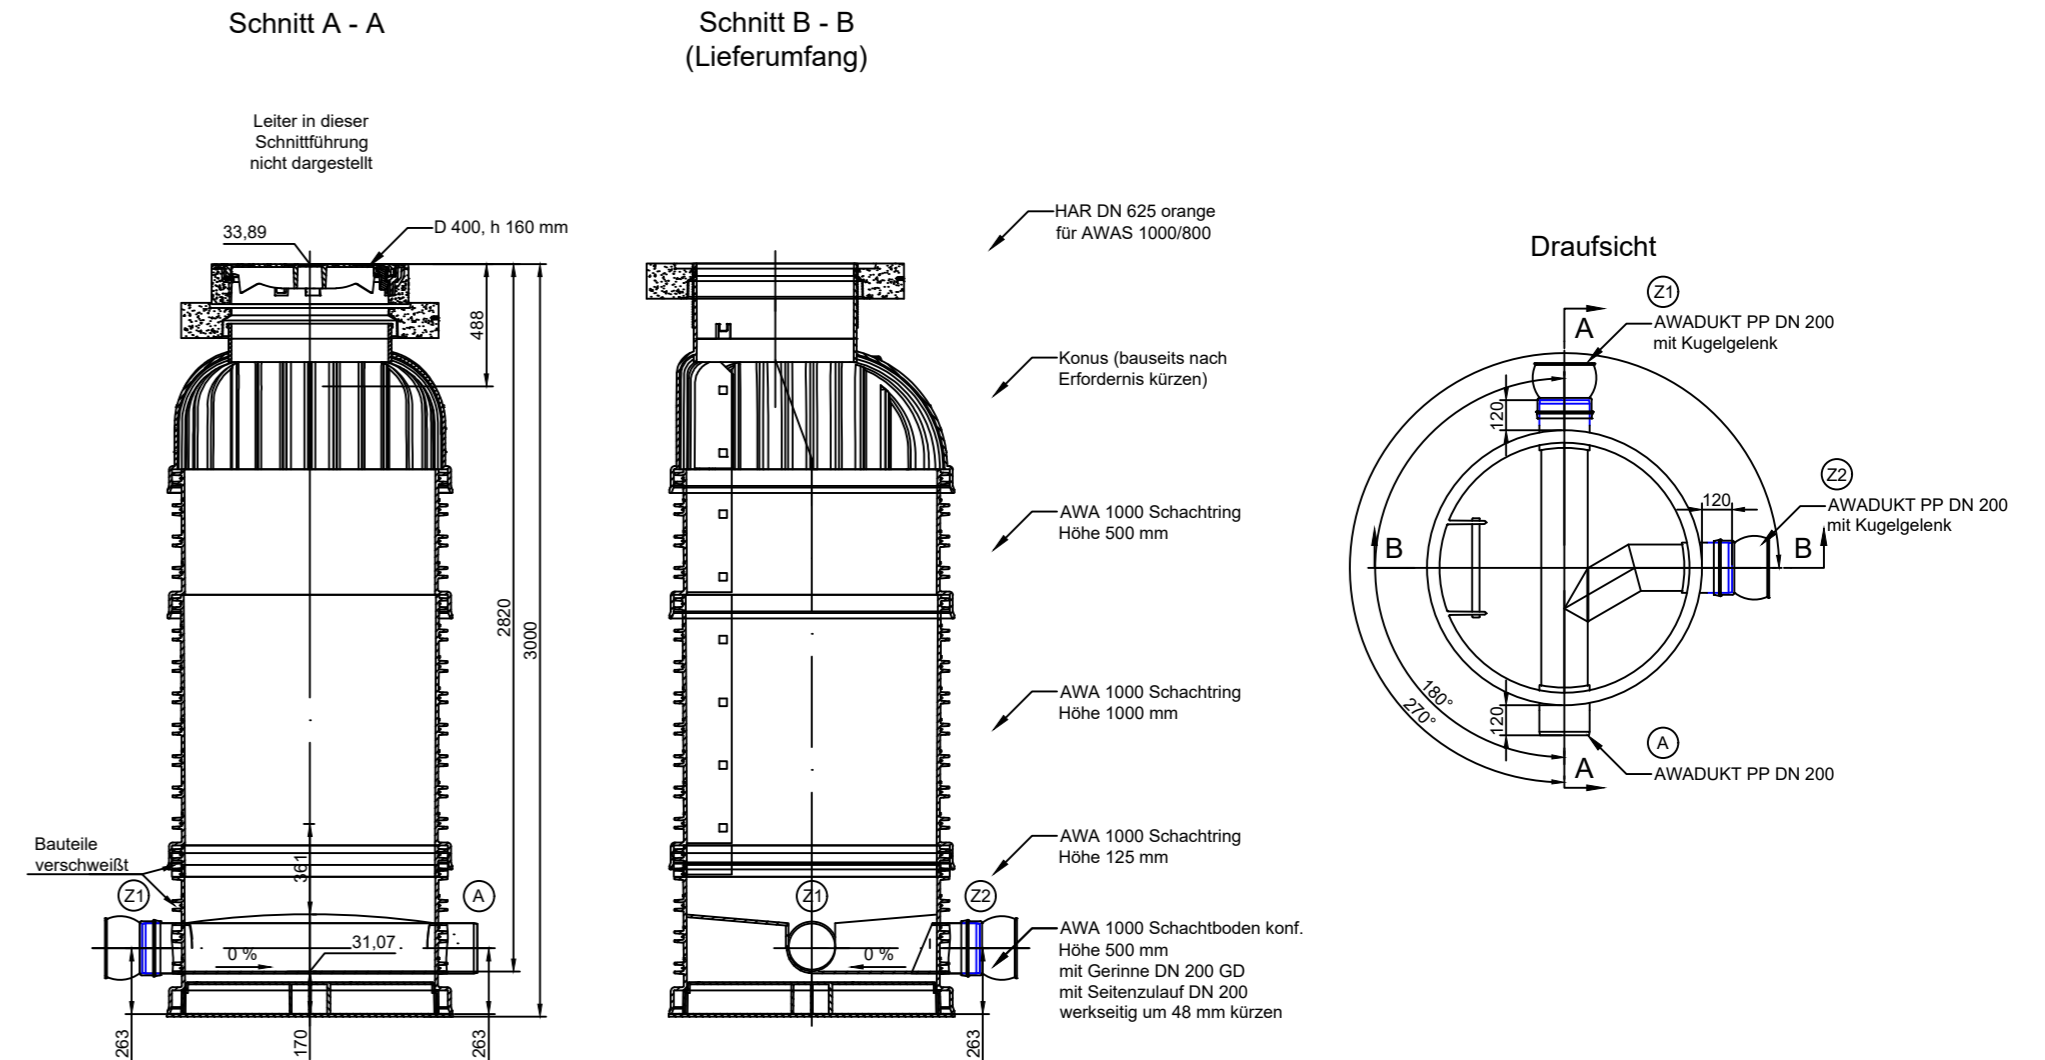

Schacht 241A DN 1000

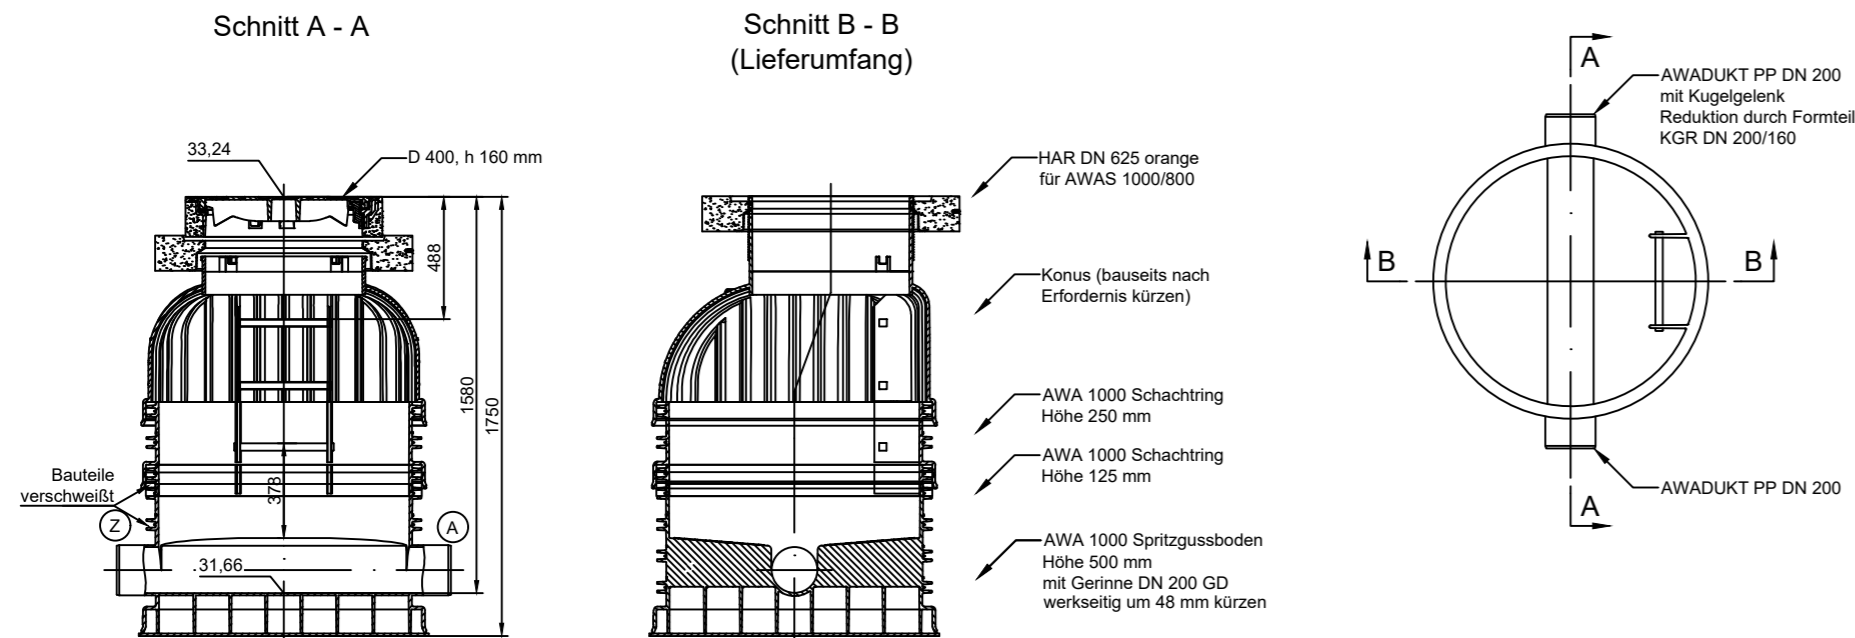

Stützen in Schnittebene gedreht!
 Für Stützenstellung, Einbauten usw.
 ist ausschließlich die Draufsicht maßgebend!

a	Aktualisierung nach Prüfung AG	09.01.2026	Lyubchenko
Nr.	Art der Änderung	Datum	Zeichen



Gilt nur für die Ausschreibung

bearbeitet	Weinke
gezeichnet	Lyubchenko
geprüft	Lemke
herausgegeben	24.09.2025

18 044 000/P1000354

Erschließung des
 Entwicklungsbereiches Krampnitz
 1. Bauabschnitt
 Potsdamer Chaussee (B2)

Unterlage 16.3.1 Index a
 Blatt-Nr. 1/1
 Kontroll- und
 Reinigungsschächte aus
 Kunststoff
 Maßstab 1 : 20