



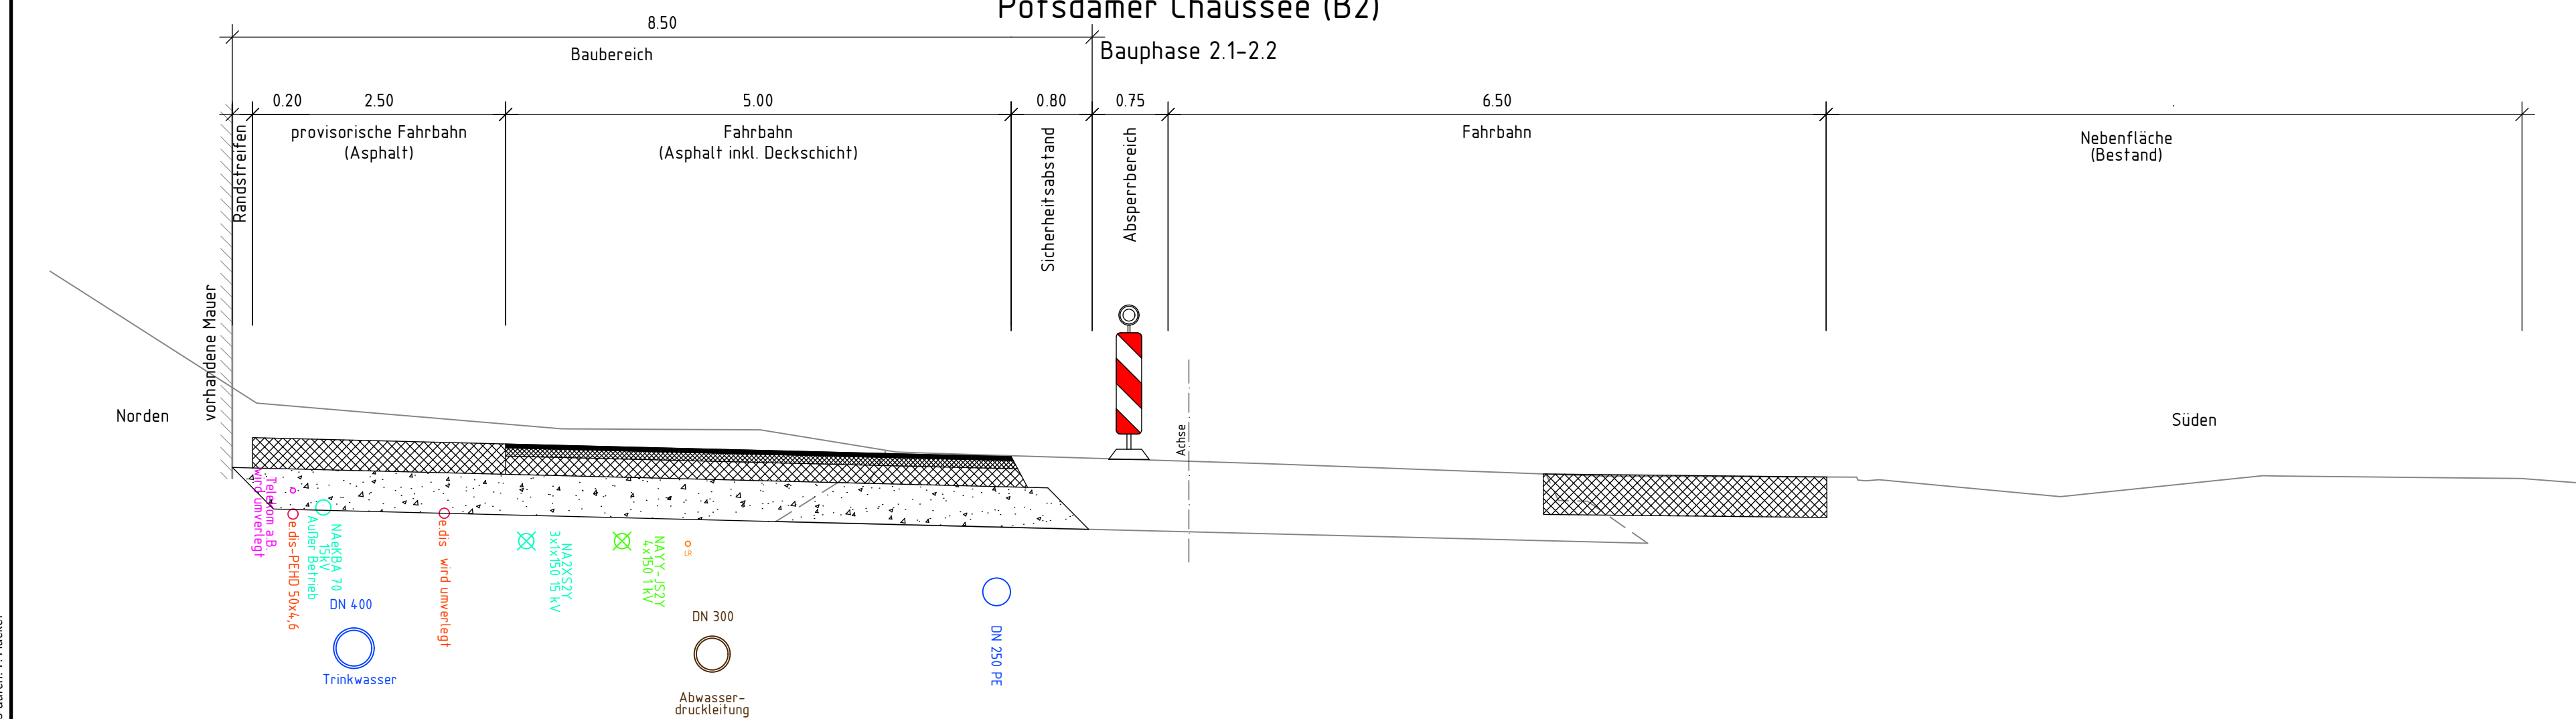

Zur Bauausführung freigegeben	Landeshauptstadt Potsdam FB Mobilität und technische Infrastruktur Bereich Verkehrsanlagen Friedrich-Ebert-Straße 79/81	 Martina Woiwode Bereichsleiterin Potsdam, den
	14469 Potsdam	 Datum
Die Freigabe zur Bauausführung erfolgt gemäß § 4 FStRG und unbeschadet der vom Auftragnehmer eigenverantwortlich zu prüfenden Übereinstimmung mit dem Bauvertrag.		

Index	Art der Änderung	Datum	Zeichen

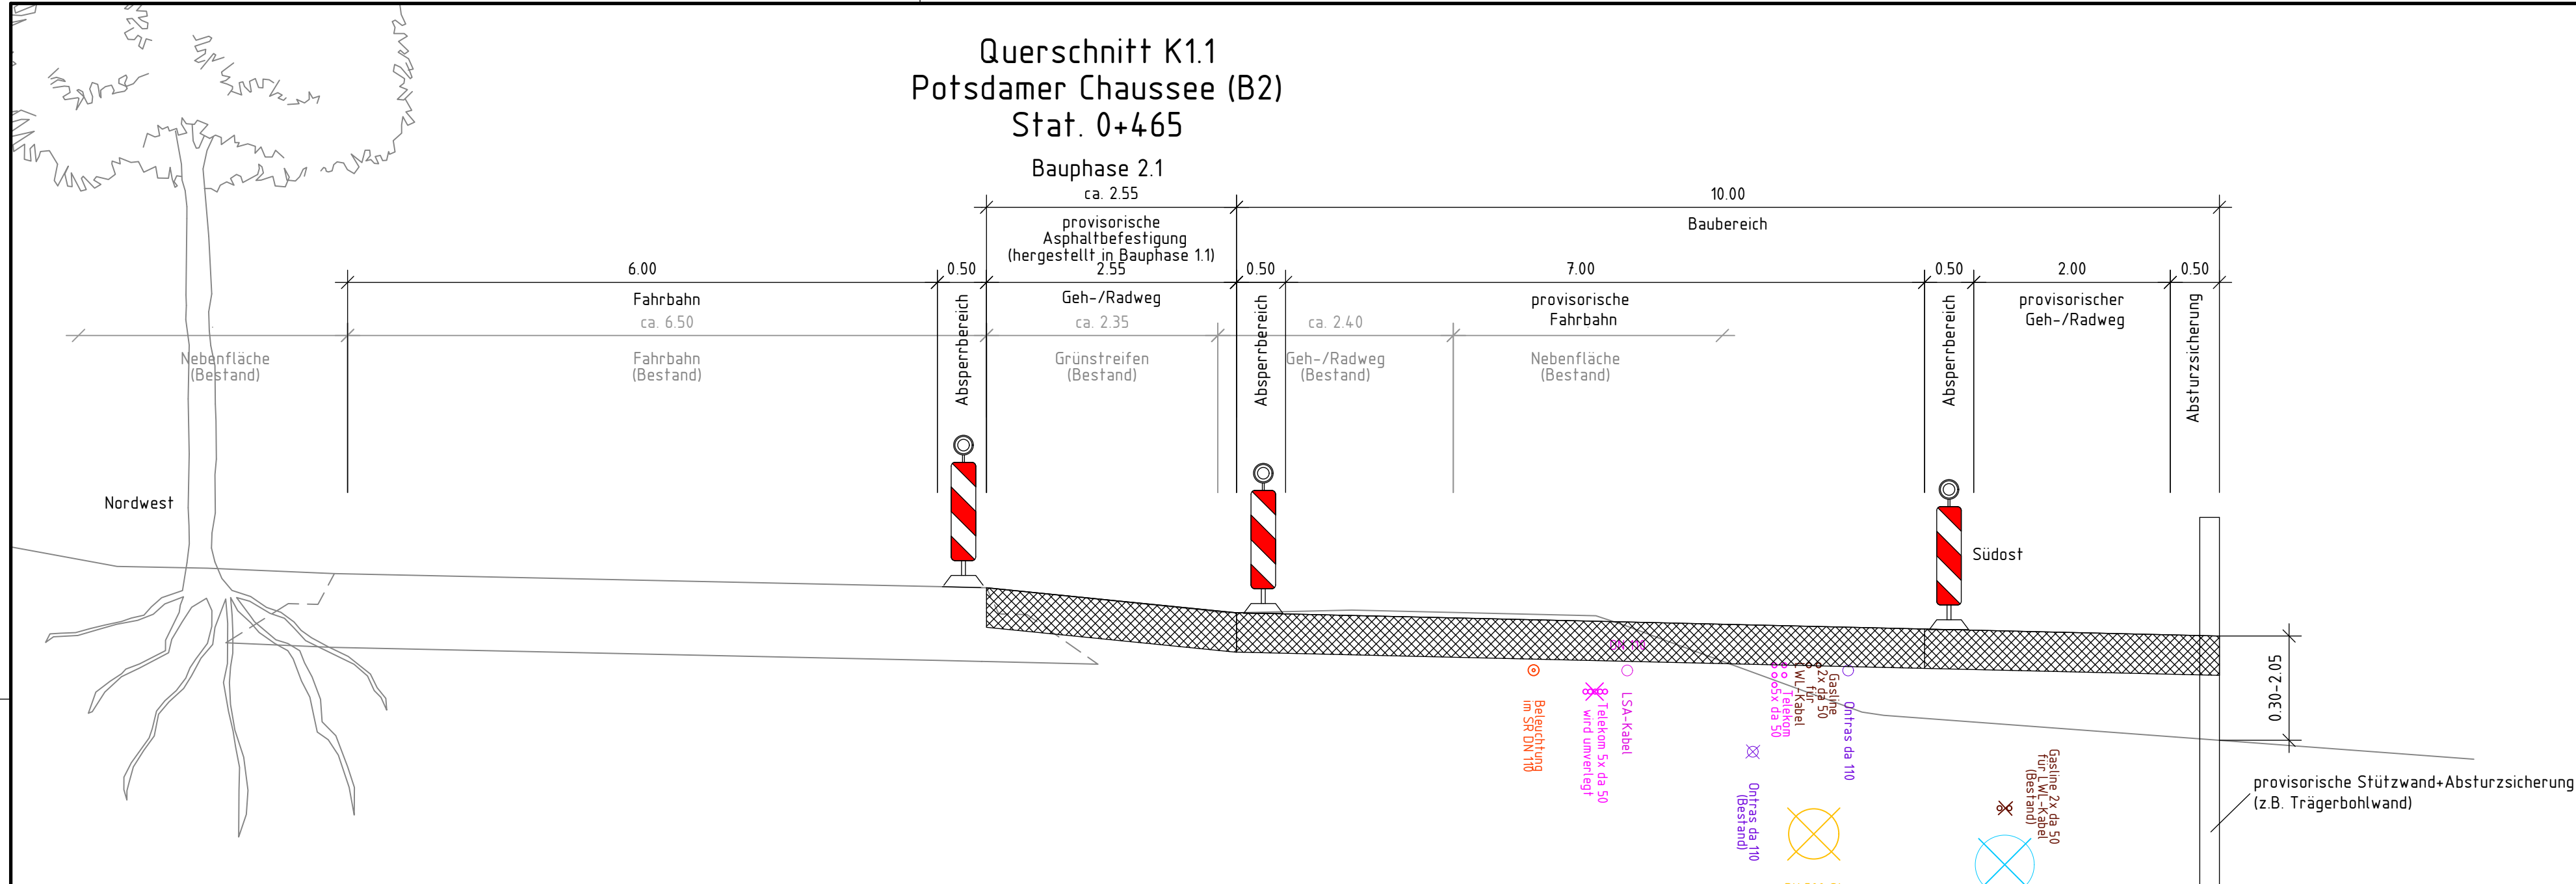

ARGE
Erschließungsplanung
KRAMPNITZ

bearbeitet	Colmert
gezeichnet	Flacker
geprüft	Göhler
herausgegeben	25. Juli 2025

18 044 000/P1000354

Träger der Baumaßnahme	geprüft/ gesehen
 ENTWICKLUNGSTRÄGER Kramnitz – ProPotsdam  Energie und Wasser Stadtwerke Potsdam	

Landeshauptstadt Potsdam

Landeshauptstadt Potsdam		Unterlage	15.1	Index
		Blatt-Nr.	2/5	
		Regelquerschnitt		
		Bauphase 2		
Lagesystem	ETRS 89/ UTM	Höhenystem	DHHN 2016	Maßstab
				1 : 50

Erschließung des Entwicklungsbereiches Kramnitz
1. Bauabschnitt
VE03 Potsdamer Chaussee (B2)

geprüft/ gesehen	geprüft/ gesehen
Gilt nur für die Ausschreibung	