



Landeshauptstadt Potsdam

Katasterbehörde

Friedrich-Ebert-Straße 79/81

14469 Potsdam

# Auszug aus dem Liegenschaftskataster


Liegenschaftskarte 1:2000

Erstellt am 02.10.2025

23K-133

Flurstück: 419  
Flur: 5  
Gemarkung: Fahrland

Gemeinde: Potsdam  
Kreis: Potsdam

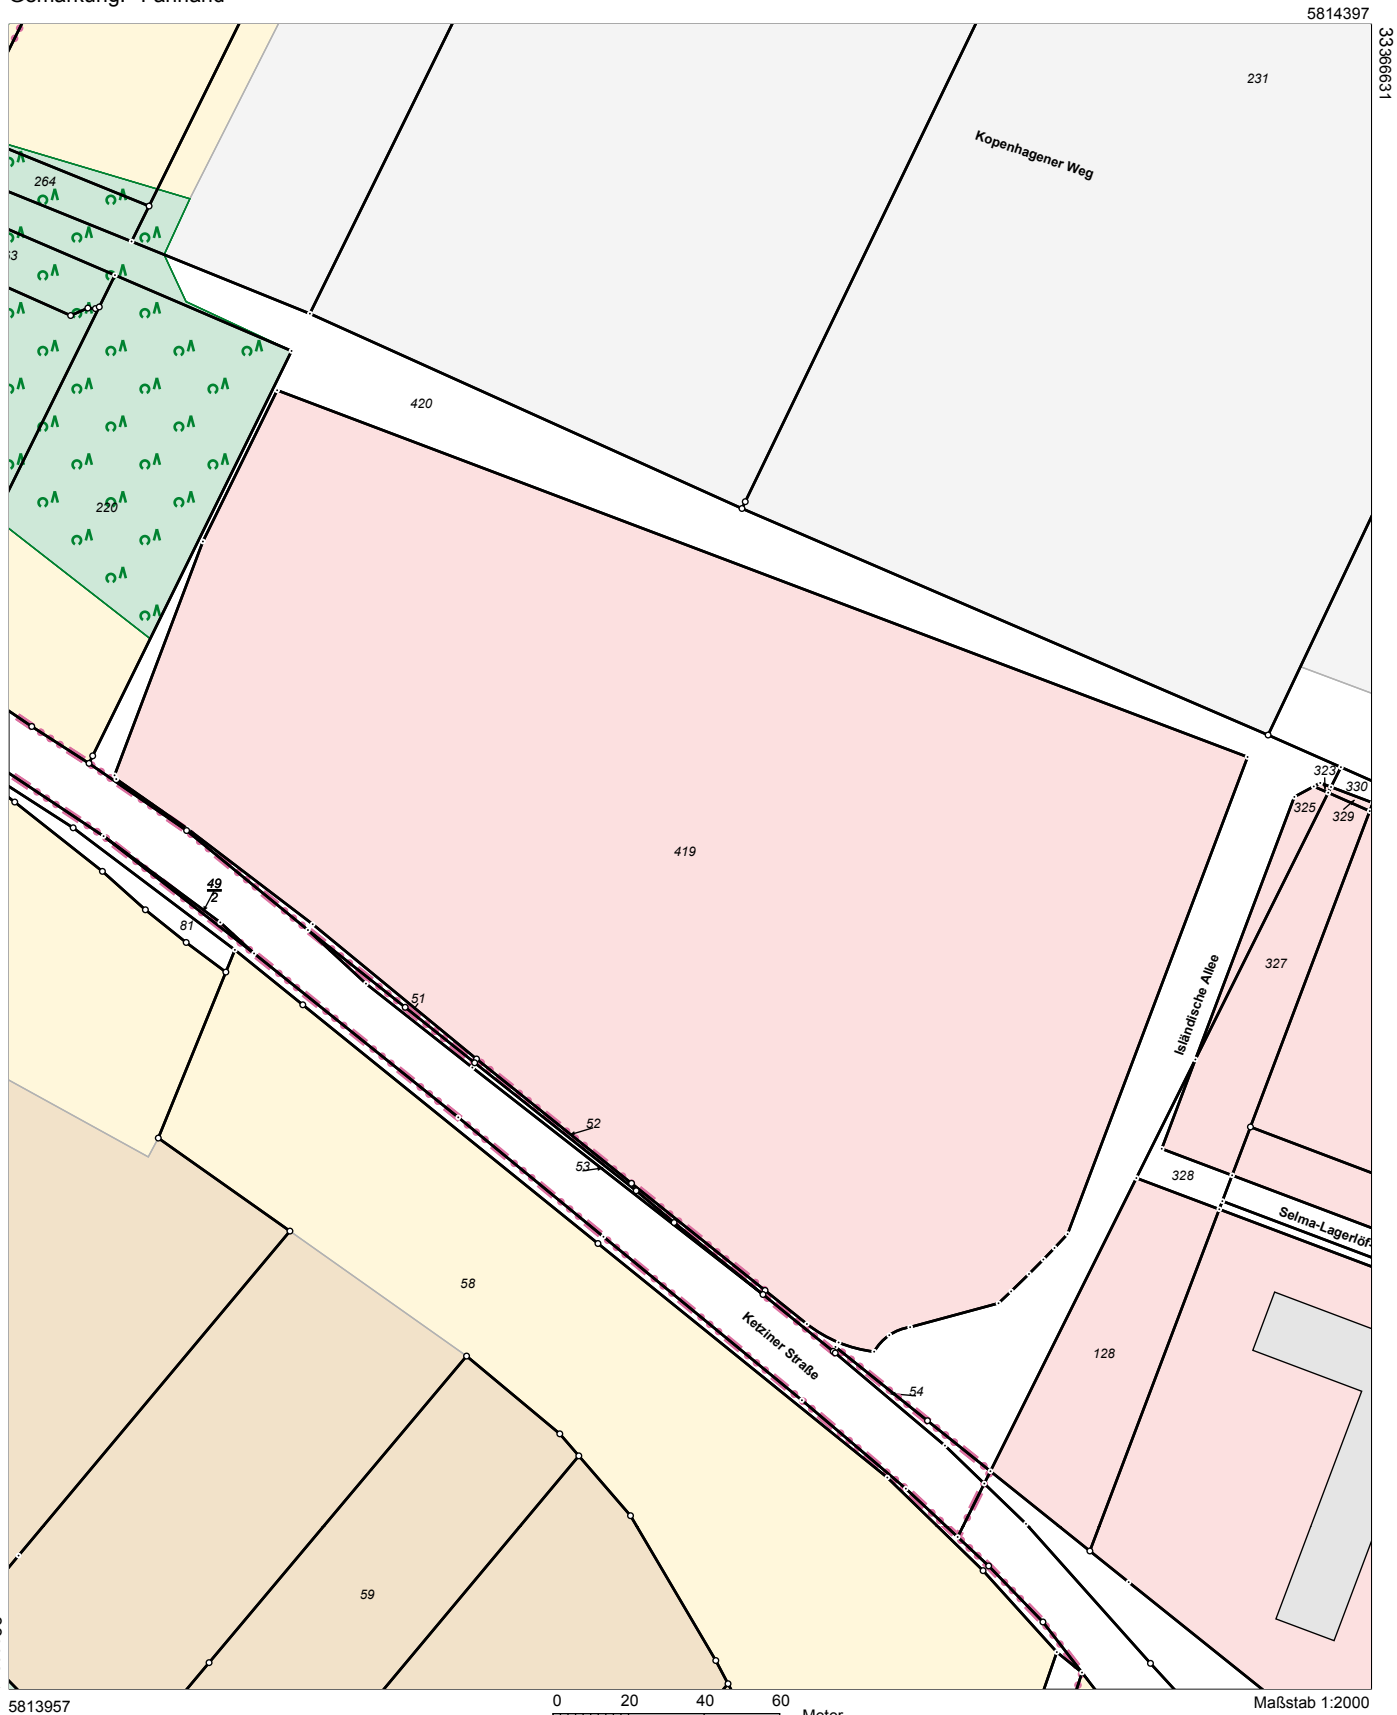

0 20 40 60 Meter

Maßstab 1:2000

Dieser Auszug ist gesetzlich geschützt. Die Absicht zur Veröffentlichung oder Weitergabe an Dritte ist der bereitstellenden Stelle vorher anzuzeigen. Bei der Veröffentlichung oder Weitergabe ist auf das Land Brandenburg als Inhaber der Rechte an den Geobasisdaten hinzuweisen. Die Regelungen des Urheberrechts bleiben unberührt (§ 10 Abs. 9 Brandenburgisches Vermessungsgesetz – BbgVermG – vom 27. Mai 2009 (GVBl.I/09, Nr. 08, S.166), zuletzt geändert durch Artikel 1 des Gesetzes vom 19. Juni 2019 (GVBl.I/19, Nr. 32)). Die dargestellten Karteninhalte wurden aus unterschiedlichen Datengrundlagen abgeleitet und gewährleisten nicht unbedingt die Lagegenauigkeit des angegebenen Maßstabes. Bereitgestellt durch: ÖbVI Mathias Kaden, David-Gilly-Straße 1, 14469 Potsdam.