




Pflanzplan_Eingänge Nr. 6 - Nr. 10

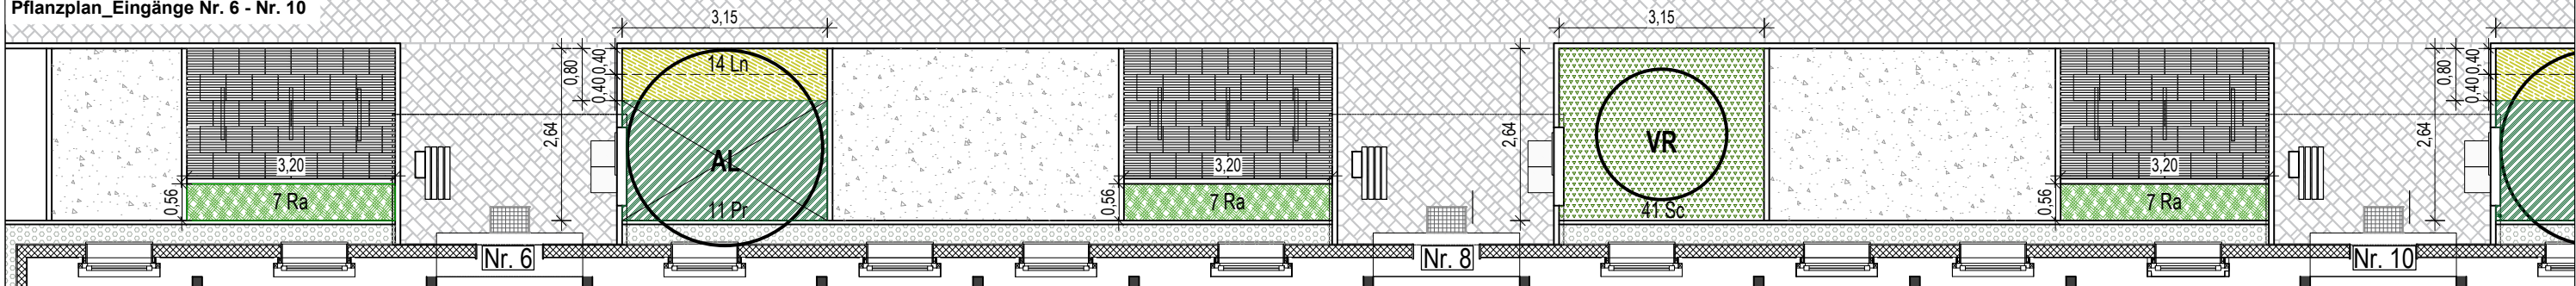




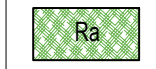
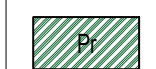

Pflanzplan_Eingänge Nr. 10 - Nr. 14

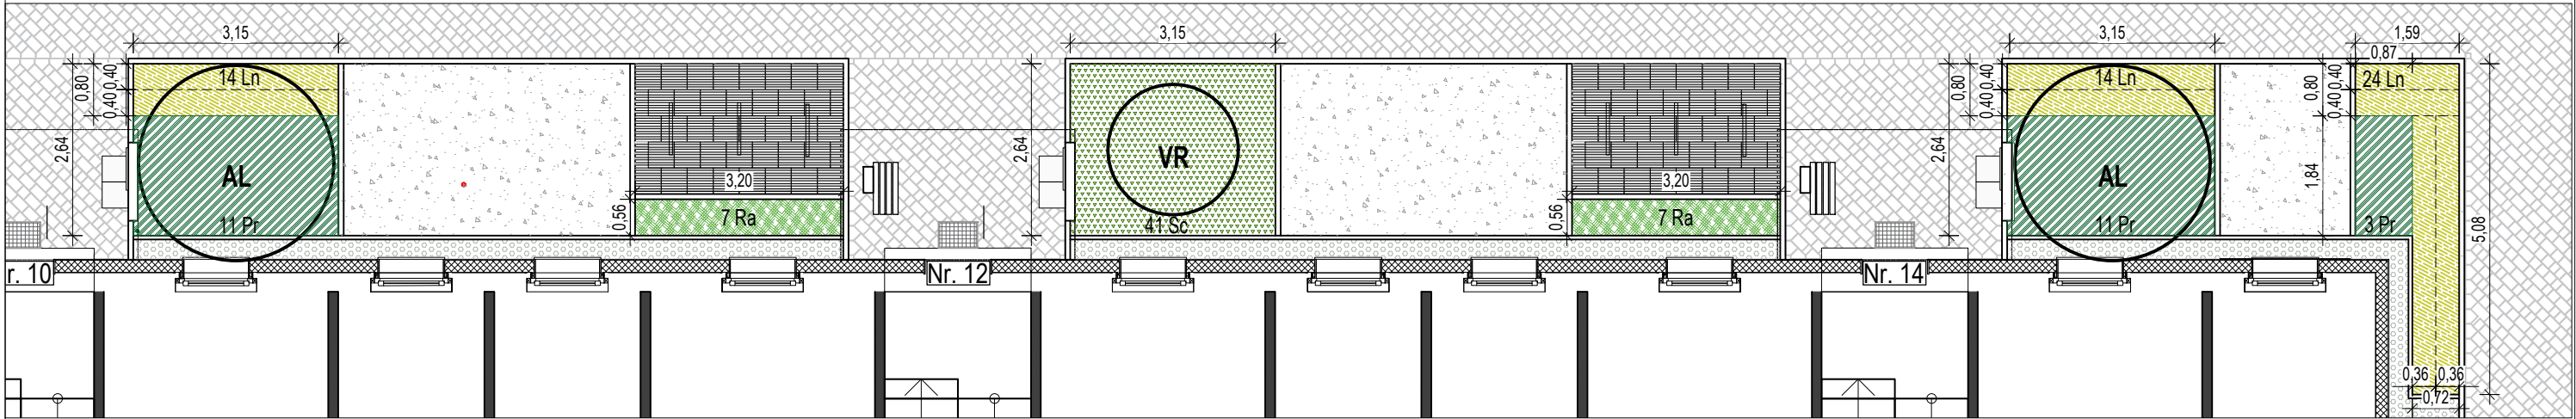


Pflanzplan_Eingänge Nr. 16 - Nr. 18

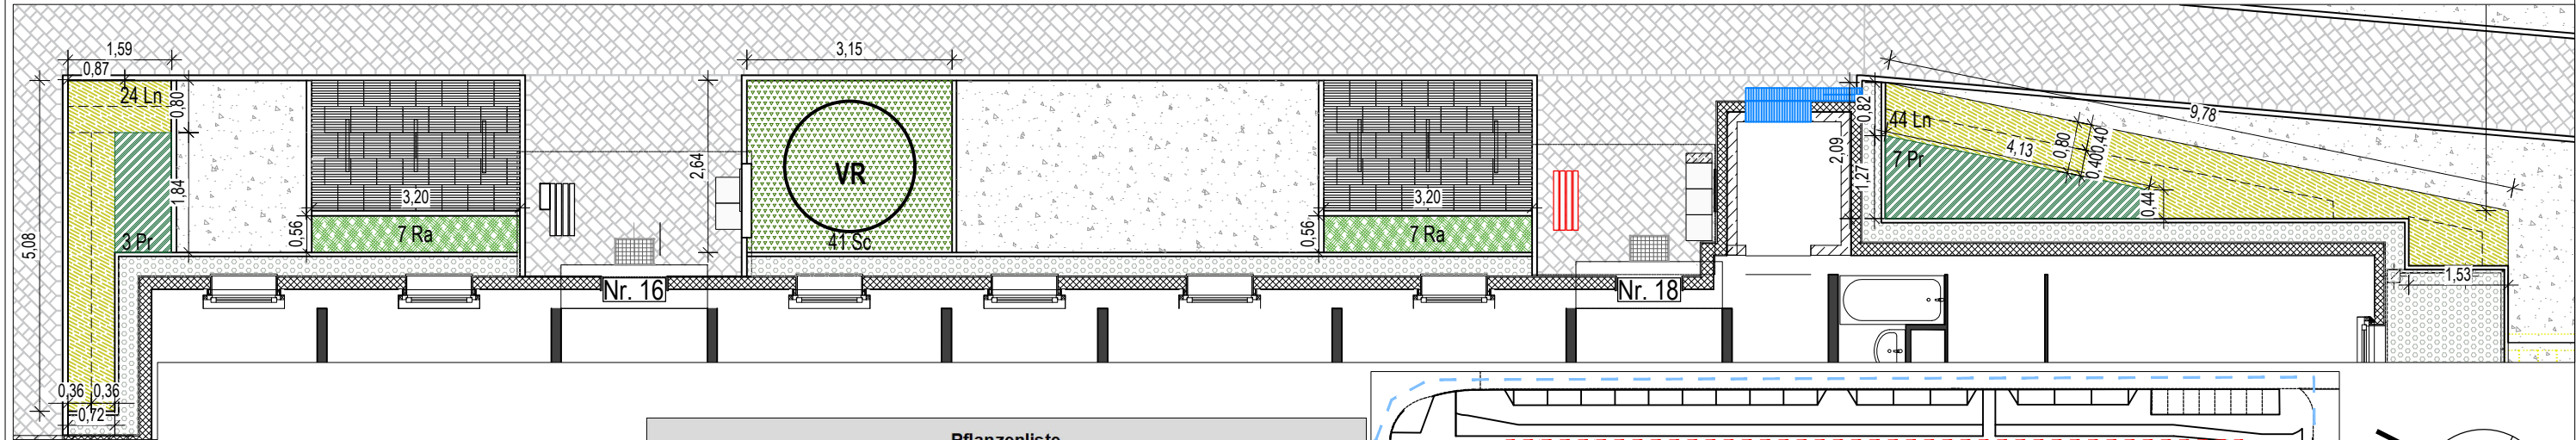

LEGENDE

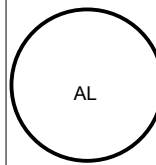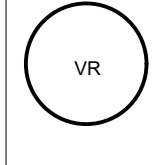-  **Amelanchier lamarckii, 'Kupfer-Felsenbirne', Solitärgroßstrauch, Kleinbaum (AL, mit Pr und Ln)**
-  **Viburnum rhytidophyllum, 'Runzelblättriger Schneeball', Solitärstrauch (VR, mit Sn)**
-  **Symphoricarpos chenaultii 'Hancock', (Sc, 5 Stk./1qm)**
-  **Ribes alpina 'Alpen Johannisbeere', (Ra, Einreihig, 3 Stk./1m)**
-  **Prunus laurocerasus 'Otto Luyken', (Pr, 2 Stk./1qm)**
-  **Lonicera nitida 'Elegant' 'Heckenmyrte', (Ln, Zweireihig, 3 Stk./1m/Reihe)**

Pflanzenliste					
Signet	Art	Stück			gesamt
		pro m²	pro m		
<i>Solitärgrößträucher</i>					
AL	Amelanchier lamarckii 'Kupfer-Felsenbirne'	-	-		3
<i>Solitärsträucher</i>					
VR	Viburnum rhytidophyllum 'Runzelblättriger Schneeball'	-	-		3
<i>Sträucher</i>					
Sc	Symphoricarpos chenaultii 'Hancock'	5	-		123
Ra	Ribes alpina 'Alpen Johannisbeere'		3		49
<i>Kleinsträucher</i>					
Pr	Prunus laurocerasus 'Otto Luyken',	2			46
<i>Zwergstrauch</i>					
Ln	Lonicera nitida 'Elegant' 'Heckenmyrte' 2 Reihen mit 40 cm Breite (80 cm gesamt)		3		134

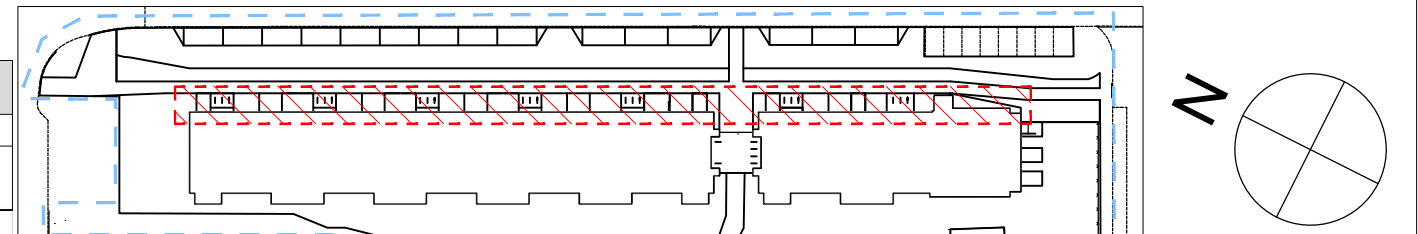

Index	Änderungen	Datum

Alle Maße/Angaben sind vor Baubeginn durch die ausführende Firma zu prüfen. Unstimmigkeiten zwischen Plan und tatsächlichen Gegebenheiten sind unverzüglich dem Bauherr und der Bauüberwachung mitzuteilen, andernfalls haftet die ausführende Firma

Pflanzplan		5.0.3	
Ausführungsplanung		Plangröße: A3	
Bauvorhaben		Maßstab	Gez.
		1:100	MH/RB
Bauherr	ProPotsdam GmbH Pappelallee 4 14469 Potsdam	Datum	Index
Planung	HÖHN Landschaftsarchitektur Hebbelstraße 28 14469 Potsdam buero@hoehn-landschaft.de 0331/273 672 86	07.11.2024	-