

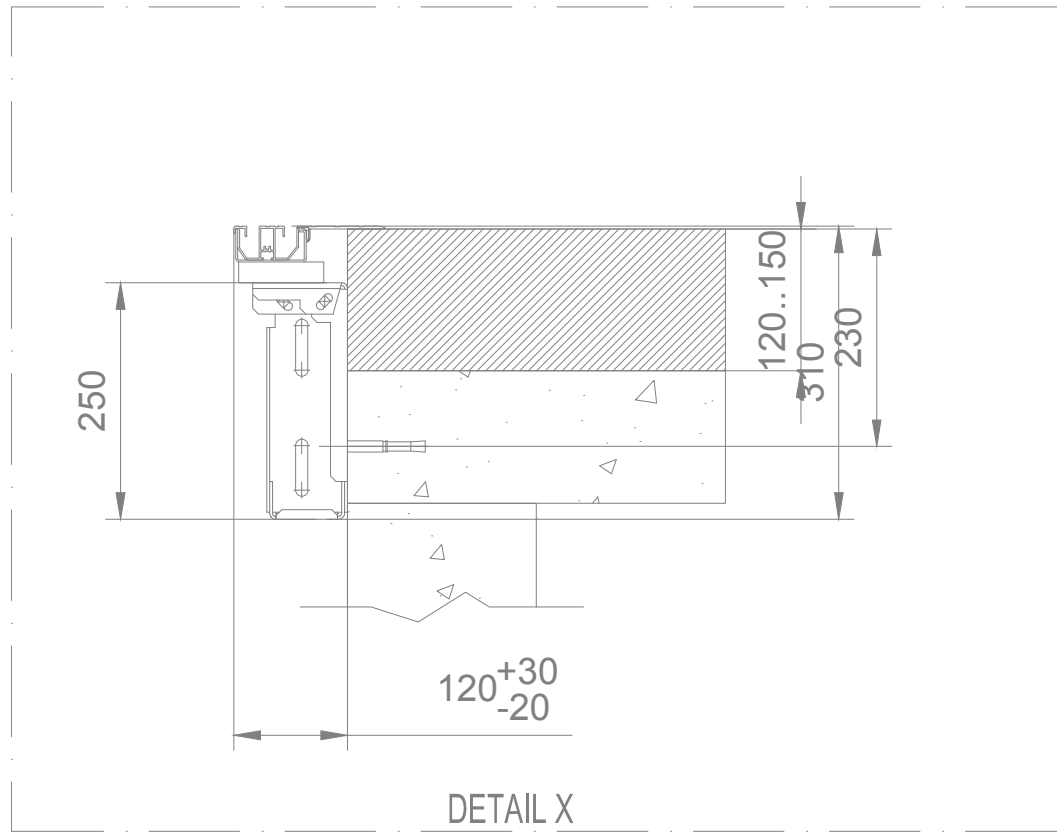
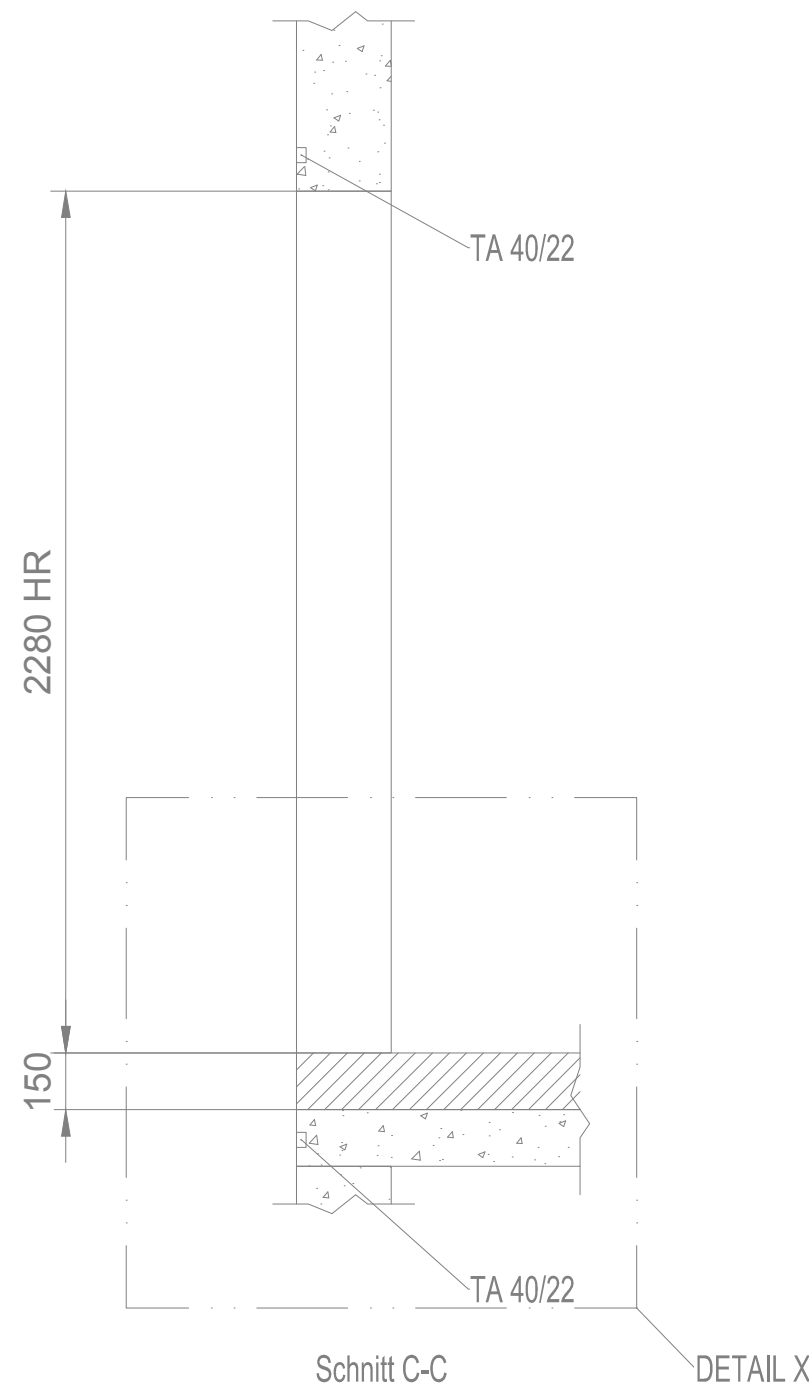


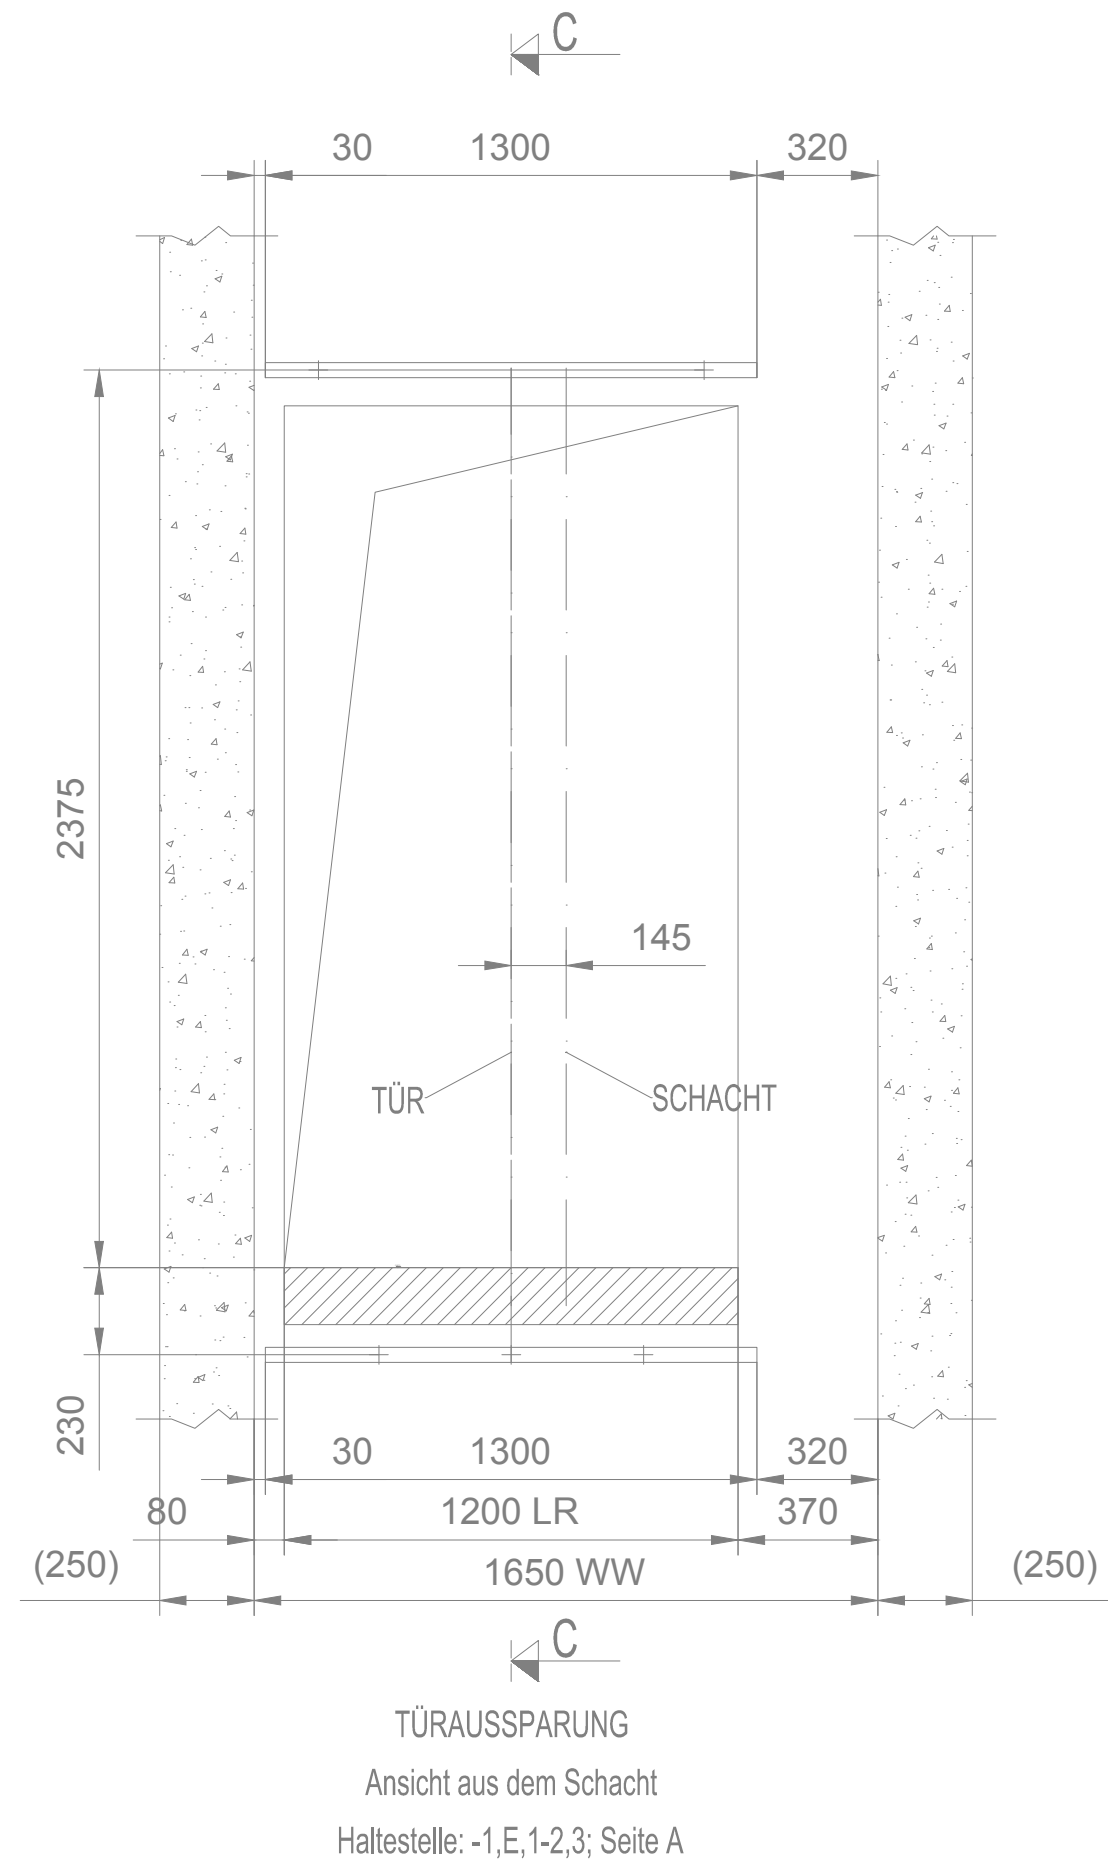

0	03.07.2025	fo.j	Planerstellung
INDEX	DATUM	GEZ.	PLANÄNDERUNG

RKWWA8												A	ELT	LPH5	DE	1	004	F	0																
BAUVORHABEN			BAUTEIL			PLANVERFASSEN			LPH			PLANINHALT 1			PLANINHALT 2			PLANNUMMER			STATUS			INDEX											
Neubau Rote Kaserne West RKWWA8 Potsdam												Georg-Hermann-Allee 14469 Potsdam																							
BAUHERR												Pappelallee 4 14469 Potsdam 0331 6206 0 info@propotsdam.de																							
ProPotsdam GmbH												Tel. E-Mail: info@propotsdam.de																							
												GEBÄUDE / BAUTEIL / PLANSCHNITT																							
GESAMTANLAGE												LEISTUNGSPHASE																							
- 004 -												Ausführungsplanung																							
FACHINGENIEUR TECHNISCHE GEBÄUDEAUSRÜSTUNG												PLANART / PLANINHALT / ZUORDNUNG / AUSSCHNITT																							
 Diekmannstraße 5 D-10507 Leipzig T +49 341 4154-0 F +49 341 4154-11 E office@icl-ing.de												Aufzugsanlage Blatt 4 von 8 / Türrassparung, Zugangsseite																							
PLANUNG ARCHITEKTEN Firma: dRmm GmbH Stendaler Straße 4, 10559 Berlin 03031 196269 Tel: rkawest@drmmstudio.com E-Mail:												BAUTEIL Haus A																							
												PLANSTUFE / STATUS Freigabe																							
												INHALT ARCHITEKTUR / OBJEKTPLANUNG																							
												INHALT PLANUNG EXTERN																							
FREIGABE PLANVERFASSEN												FREIGABE PRÜFER						FREIGABE ARCHITEKTEN																	
DATUM						PLANINDEX						DATUM						PLANINDEX																	
												FREIGABE BAUHERR																							
Stempel												PRÜFERBERICHTSNR.						DATUM						PLANINDEX											
FREIGABE:												QR-CODE:						MASSTAB																	
																		1 : 25						DIN A1 FORMAT 03.07.2025 fo.j						22098 PRJ - NR 03.07.2025 hr.j					
																								ERST. - DATUM / ERST.						GEPRÜFT / MA-KÜRZEL					

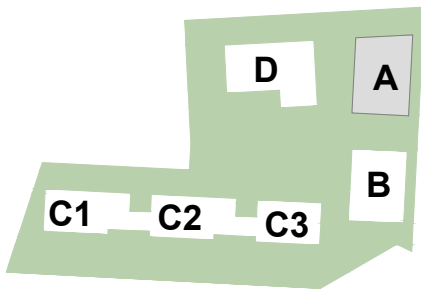