




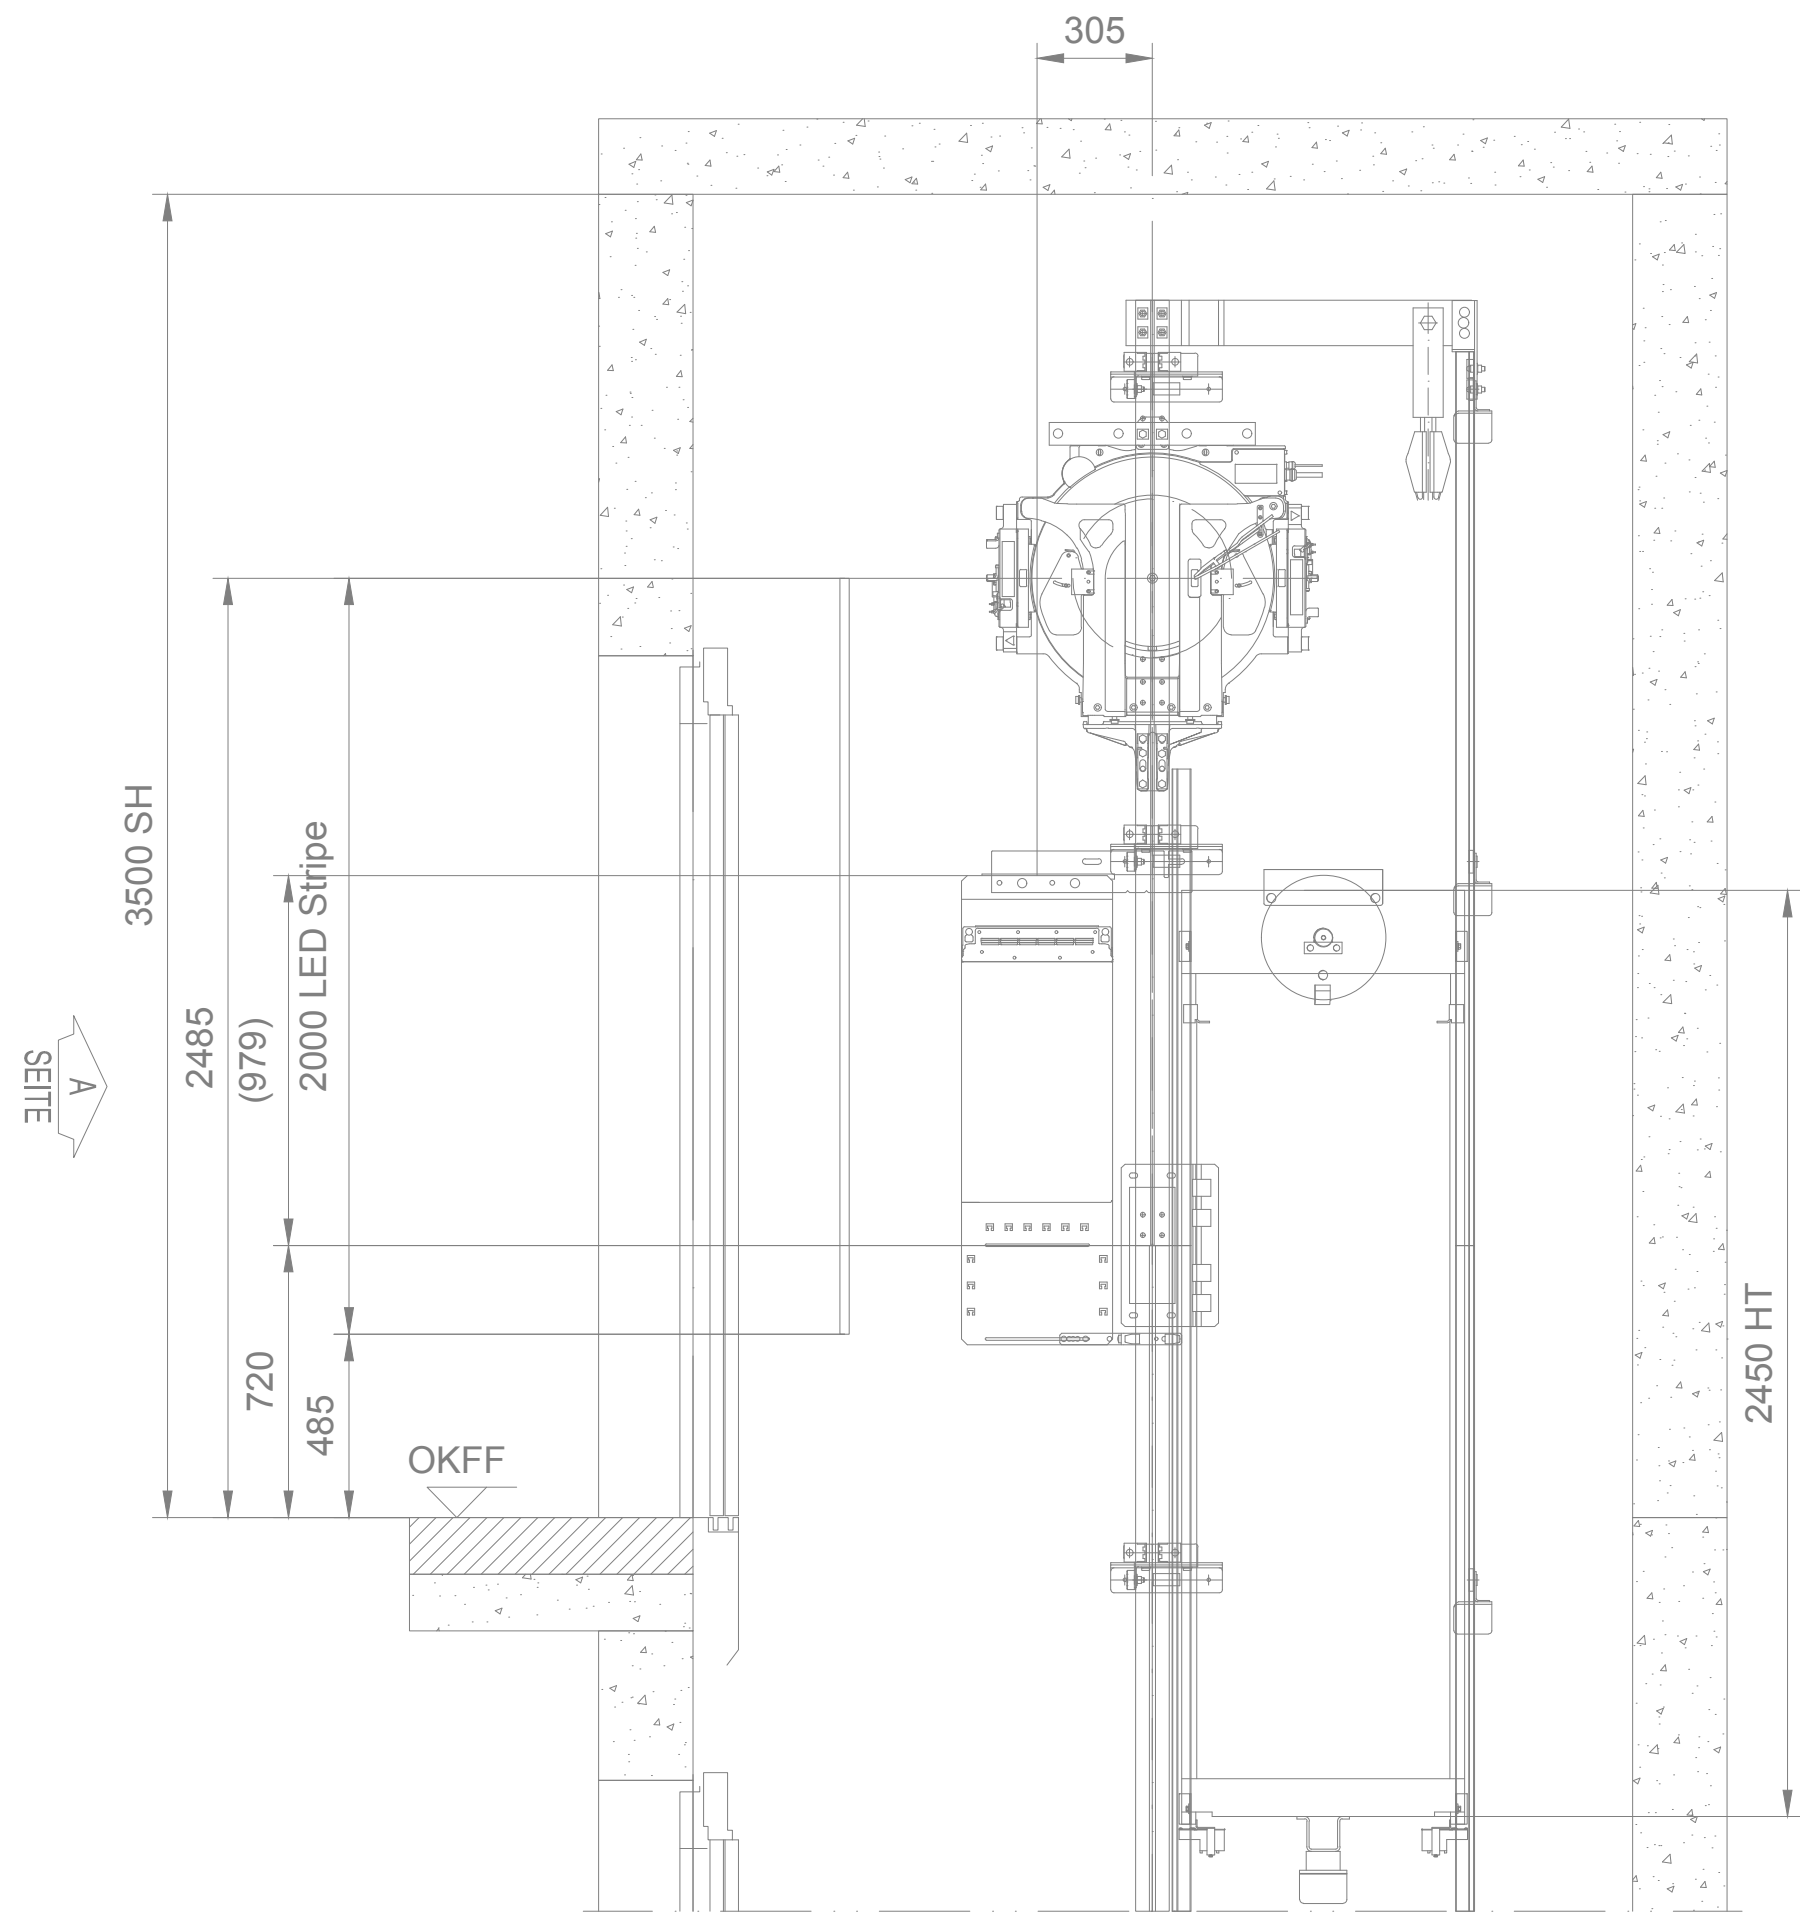


Schnitt A-A

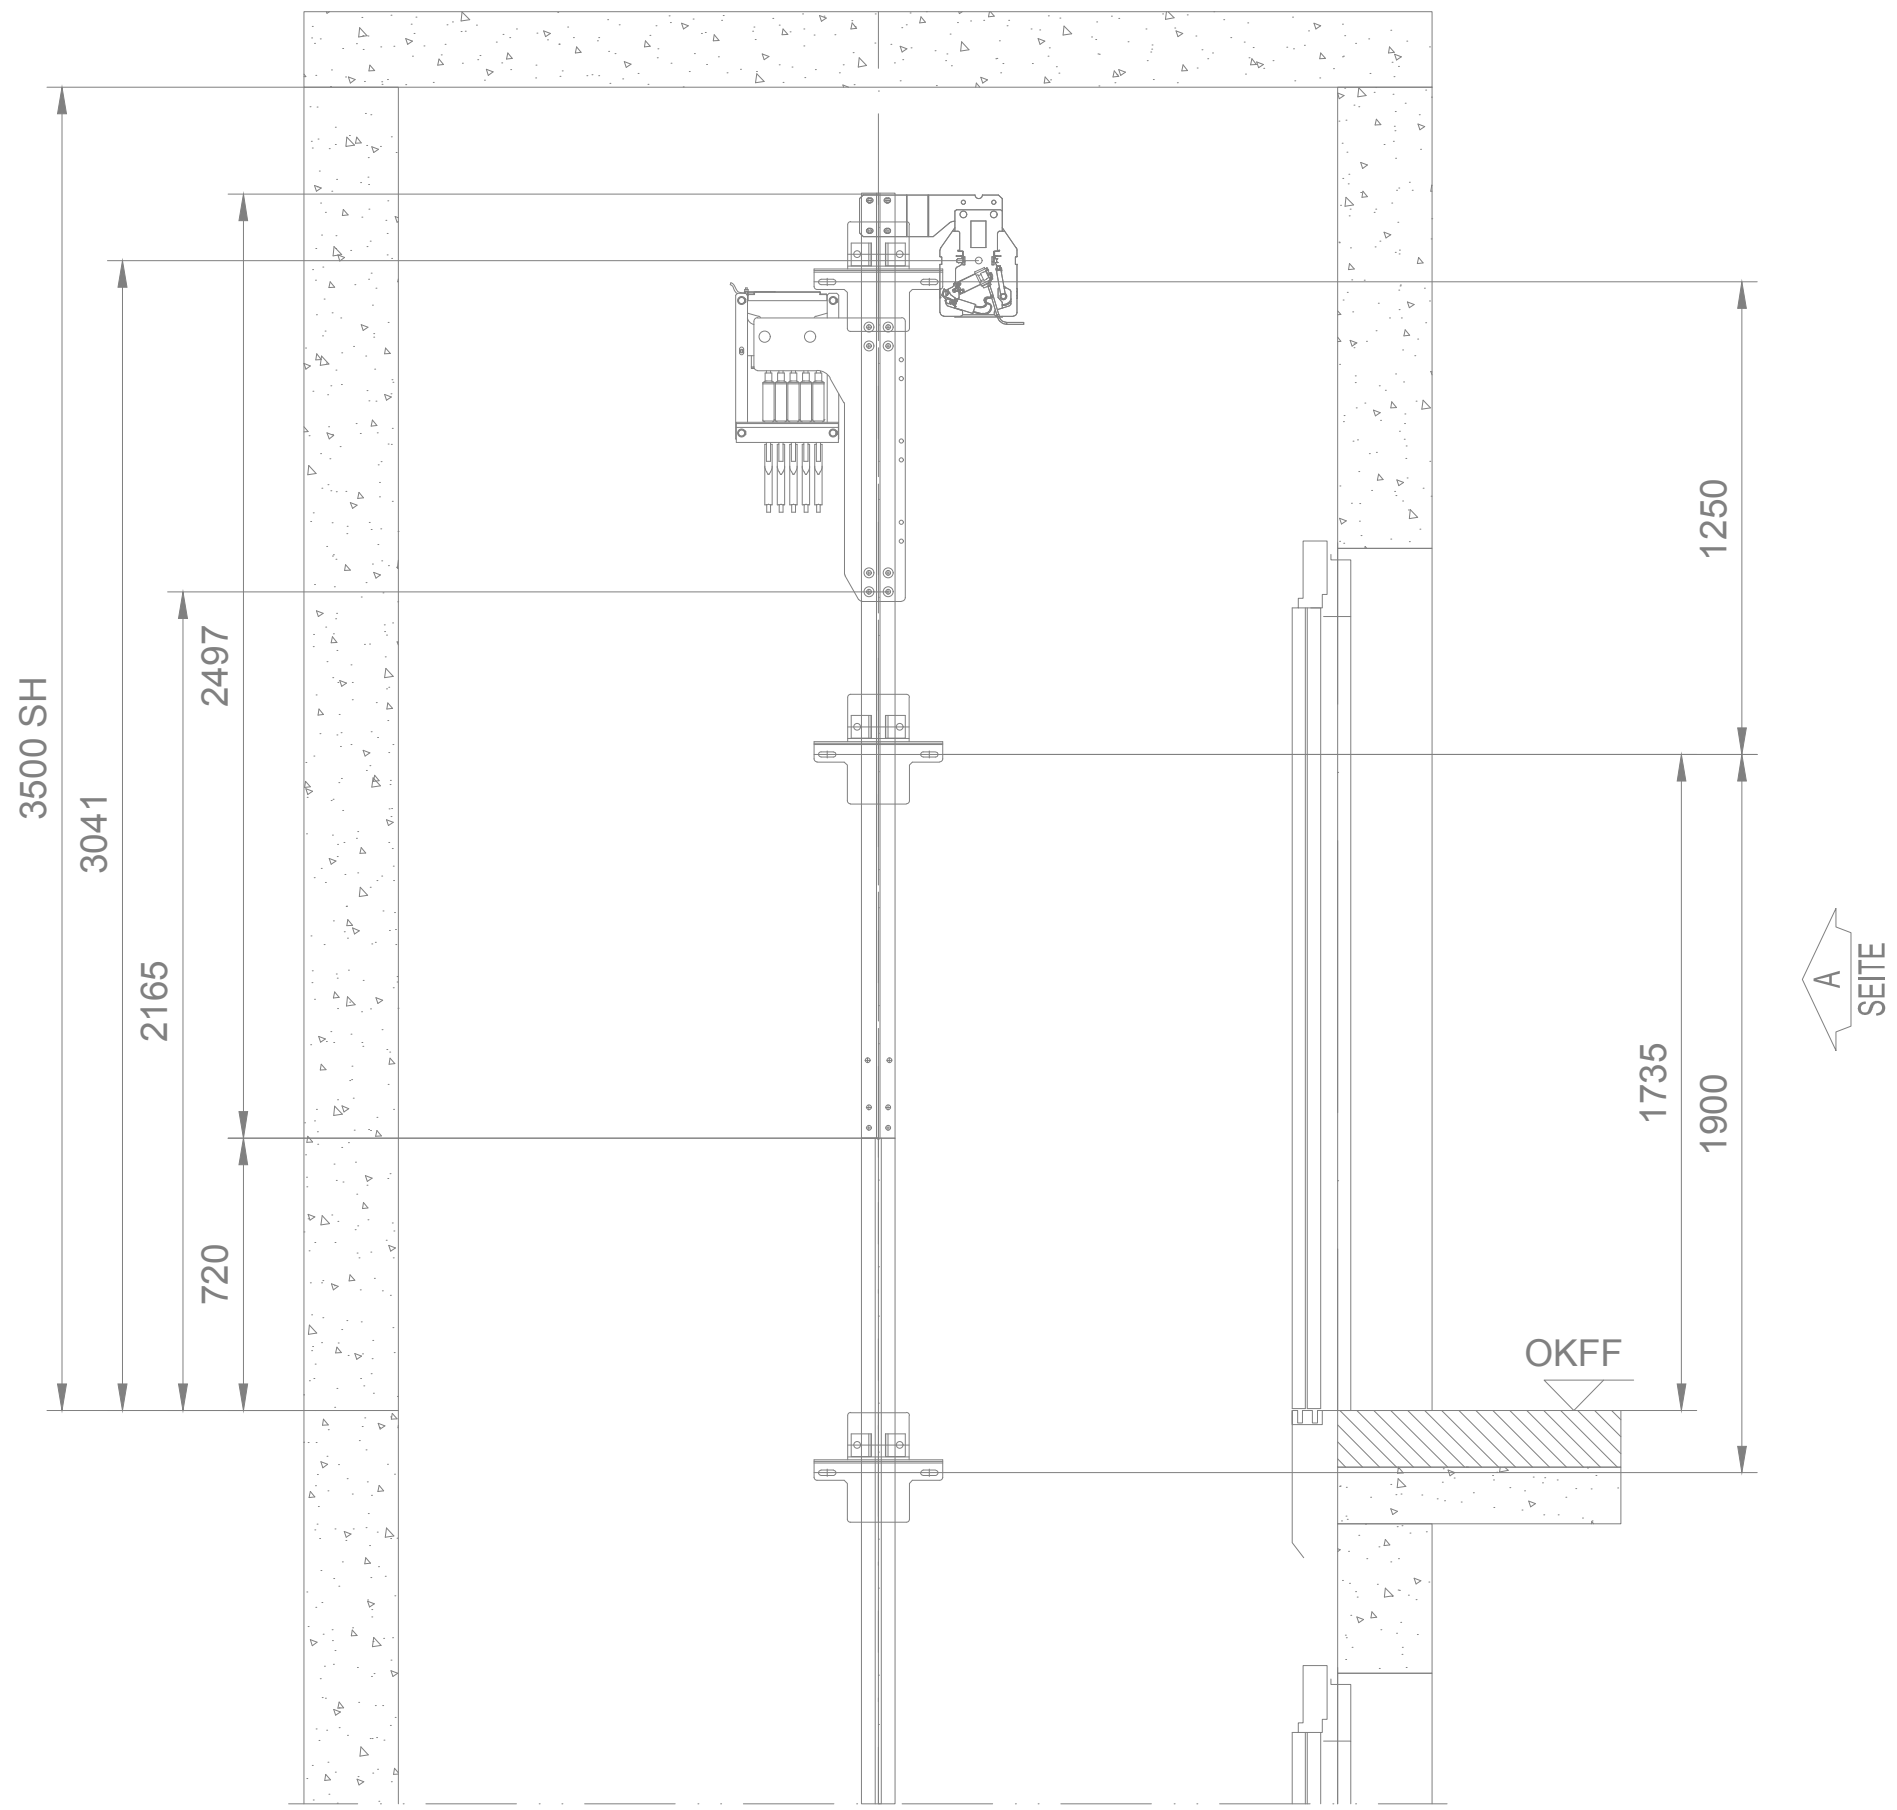


Schnitt B-B

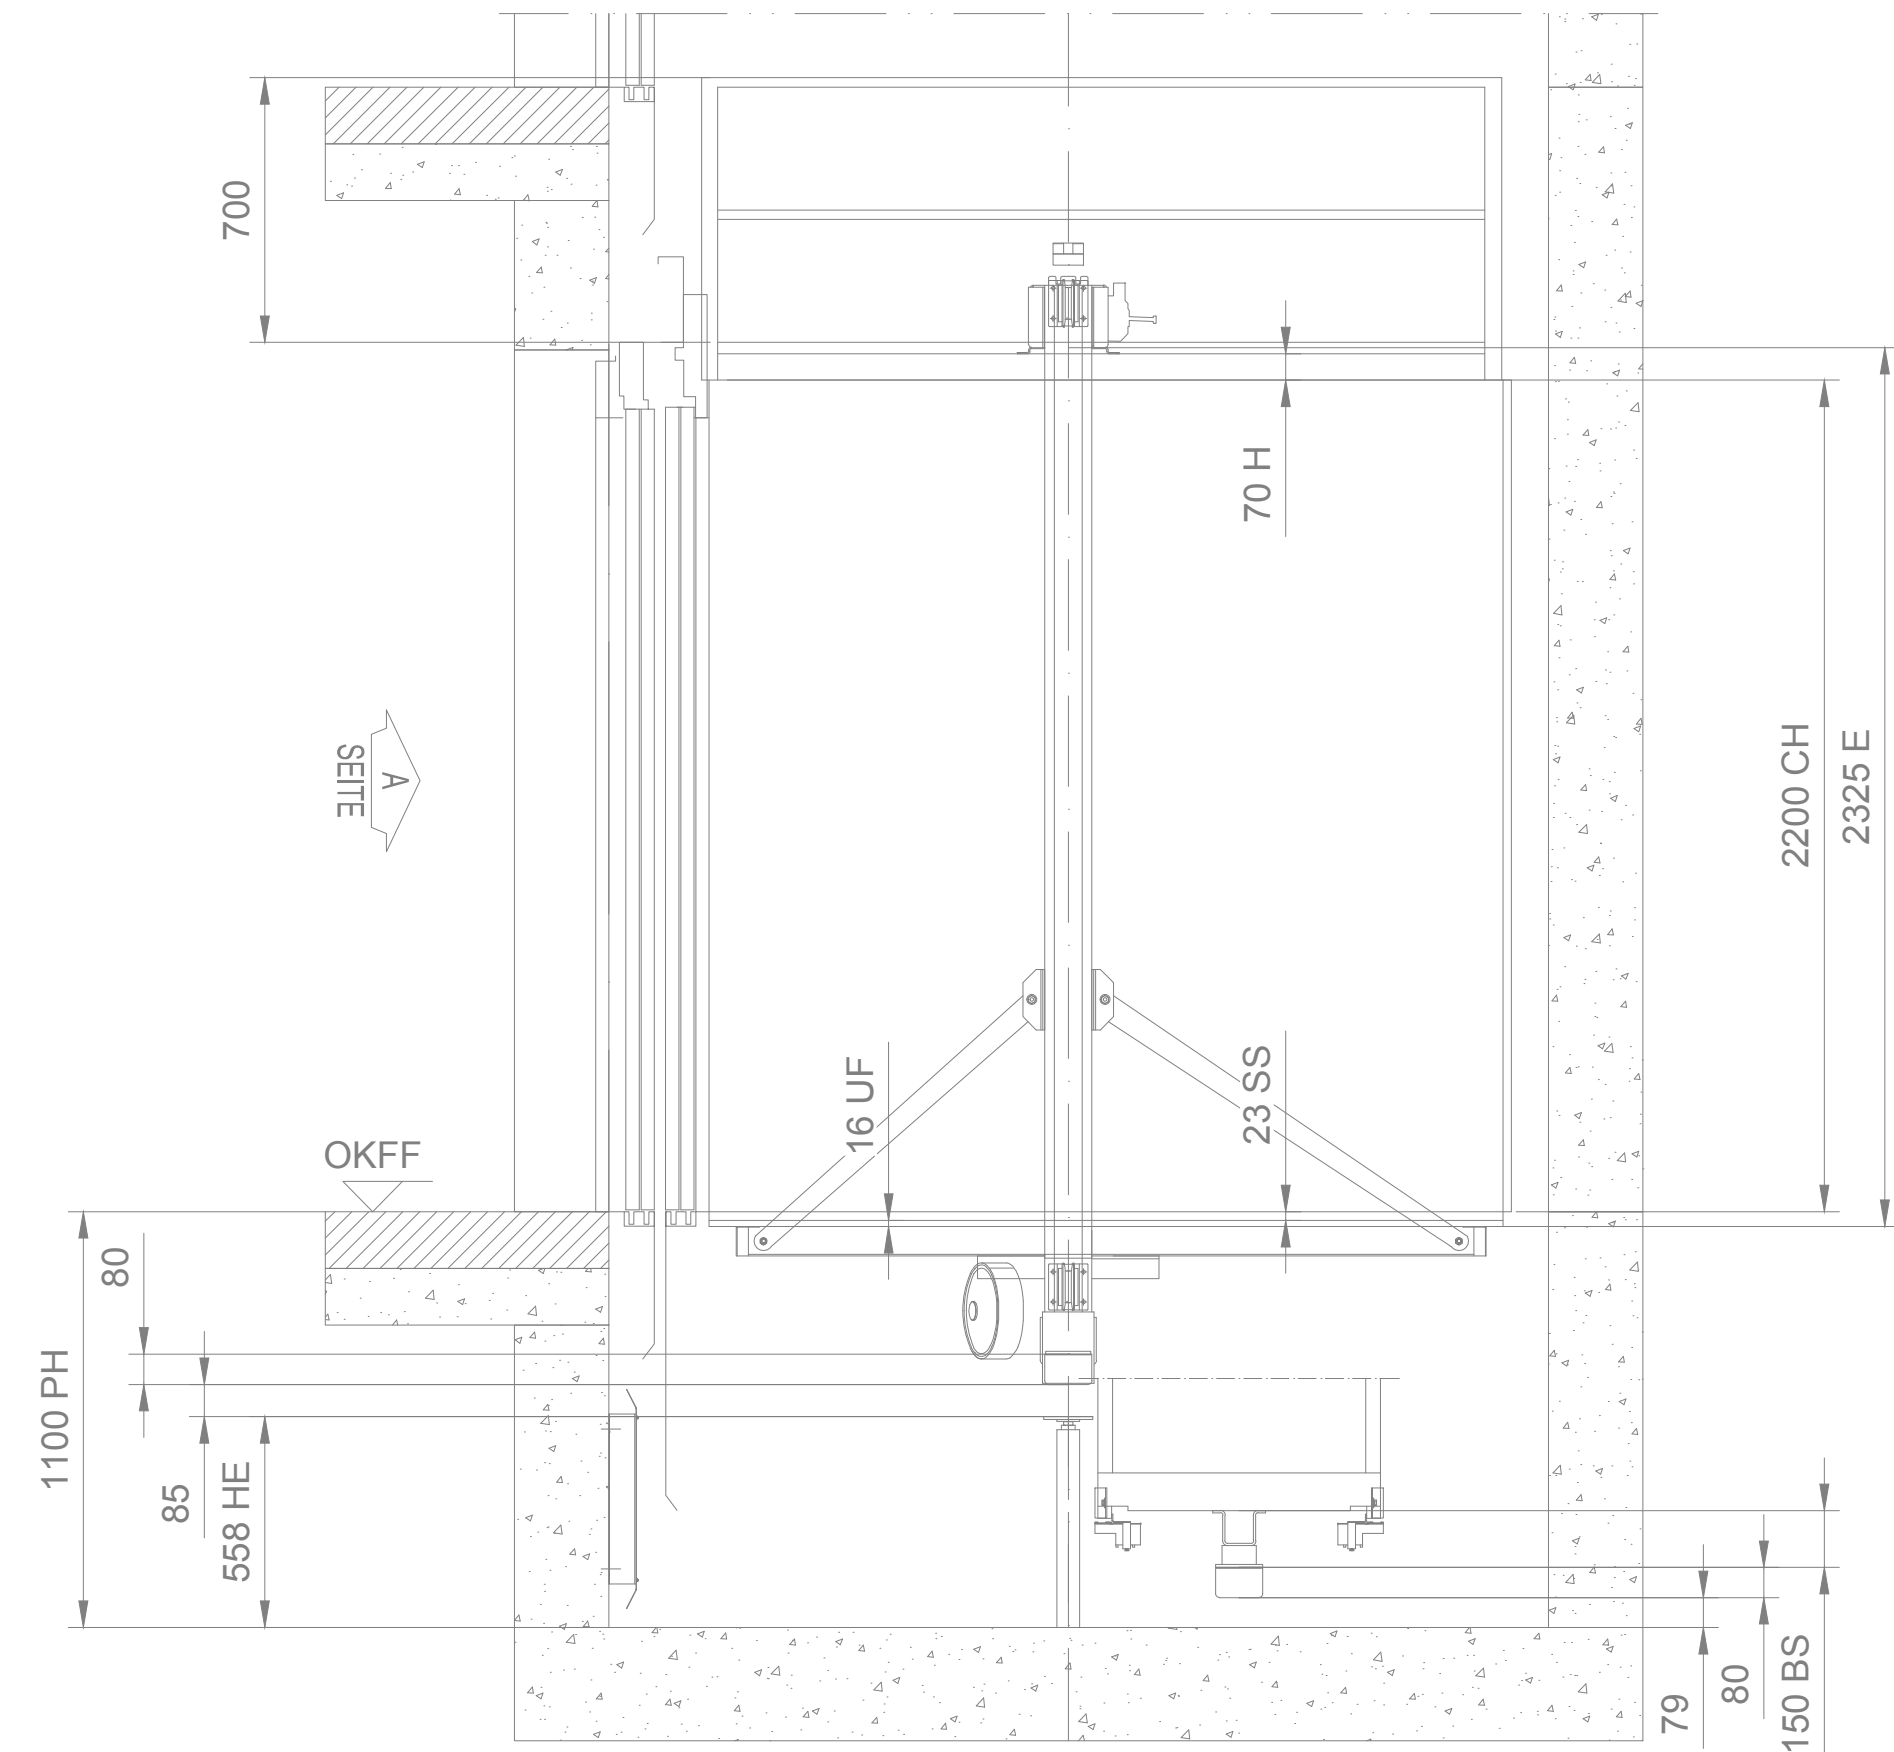

Schnitt A-A

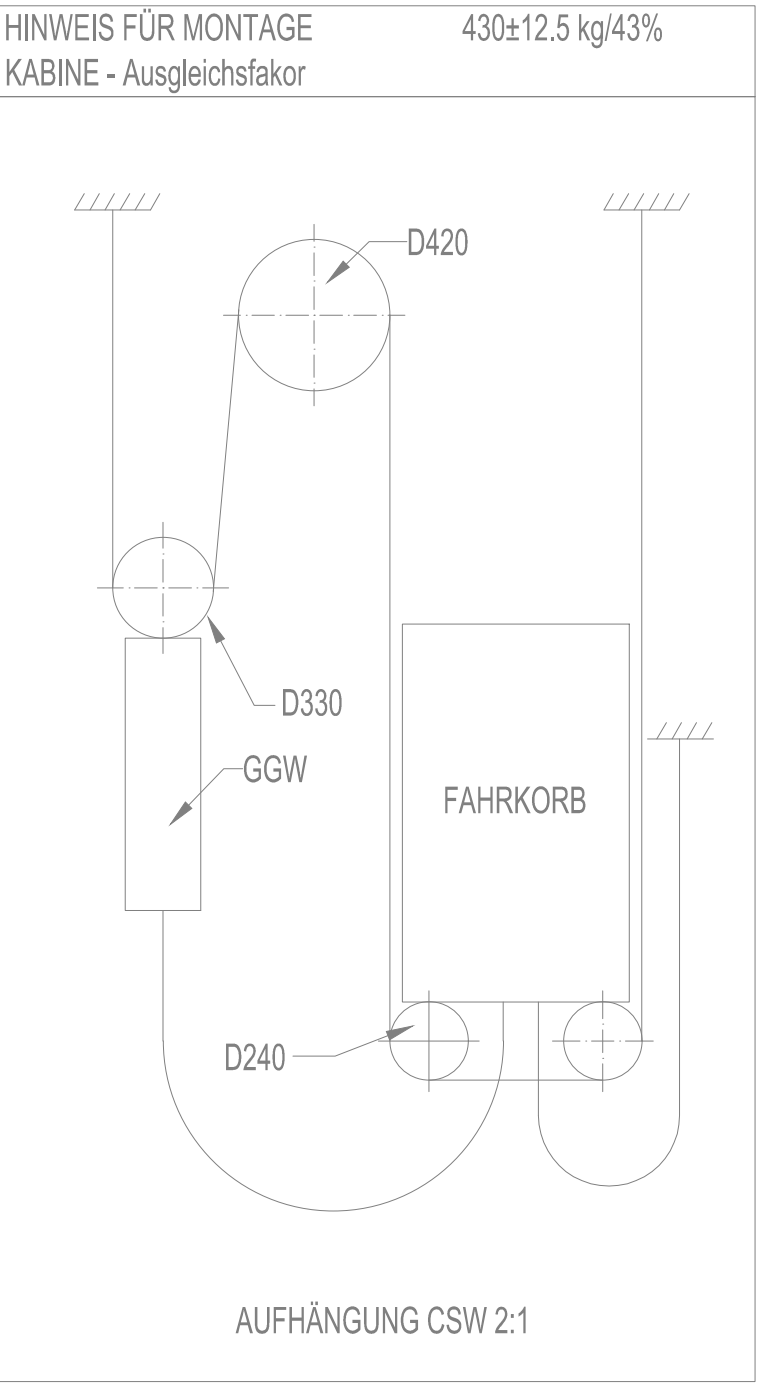

0	03.07.2025	fo.j	Planerstellung
INDEX	DATUM	GEZ.	PLANÄNDERUNG

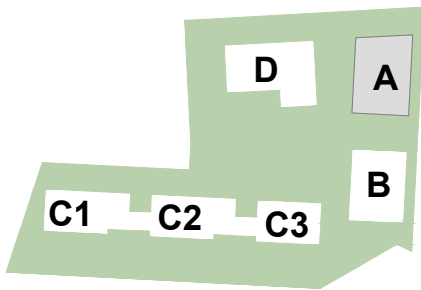RKWWA8		A		ELT		LPH5		DE		1		006		F		0					
BAUVORHABEN		BAUTEIL		PLANVERFASST		LPH		PLANINHALT 1		PLANINHALT 2		PLANNUMMER		STATUS		INDEX					
Neubau Rote Kaserne West RKWWA8 Potsdam										Georg-Hermann-Allee 14469 Potsdam											
BAUHERR										Pappelallee 4 14469 Potsdam 0331 6206 0											
ProPotsdam GmbH										Tel. info@propotsdam.de E-Mail:											
GESAMTANLAGE										GEBÄUDE / BAUTEIL / PLANSCHNITT											
																					
PLANNUMMER										LEISTUNGSPHASE											
- 006 -										Ausführungsplanung											
FACHINGENIEUR TECHNISCHE GEBÄUDEAUSRÜSTUNG										PLANART / PLANINHALT / ZUORDNUNG / AUSSCHNITT											
 Diekmannstraße 5 Douglas Leipzig T +49 341 47541-0 F +49 341 47541-11 E office@icl-jung.com										Aufzugsanlage Blatt 6 von 8 / Antriebsstrang											
PLANUNG ARCHITEKTEN										BAUTEIL											
Firma: dRmm GmbH Stendaler Straße 4, 10559 Berlin Tel. 030 31 196269 E-Mail: rkawest@dmmstudio.com										Haus A											
										PLANSTUFE / STATUS											
										Freigabe											
										INHALT ARCHITEKTUR / OBJEKTPLANUNG											
										INHALT PLANUNG EXTERN											
FREIGABE PLANVERFASSTER										FREIGABE PRÜFER				FREIGABE ARCHITEKTEN							
DATUM										PLANINDEX				DATUM				PLANINDEX			
														FREIGABE BAUHERR							
Stempel										PRÜFBERICHTSNR.				DATUM				PLANINDEX			
FREIGABE:										QR-CODE:				MASSSTAB				DIN A1 FORMAT			
														1 : 25				22098 PRJ - NR			
														03.07.2025 fo.j				03.07.2025 hr.j			
														ERST. - DATUM / ERST.				GEPRÜFT / MA-KÜRZEL			