
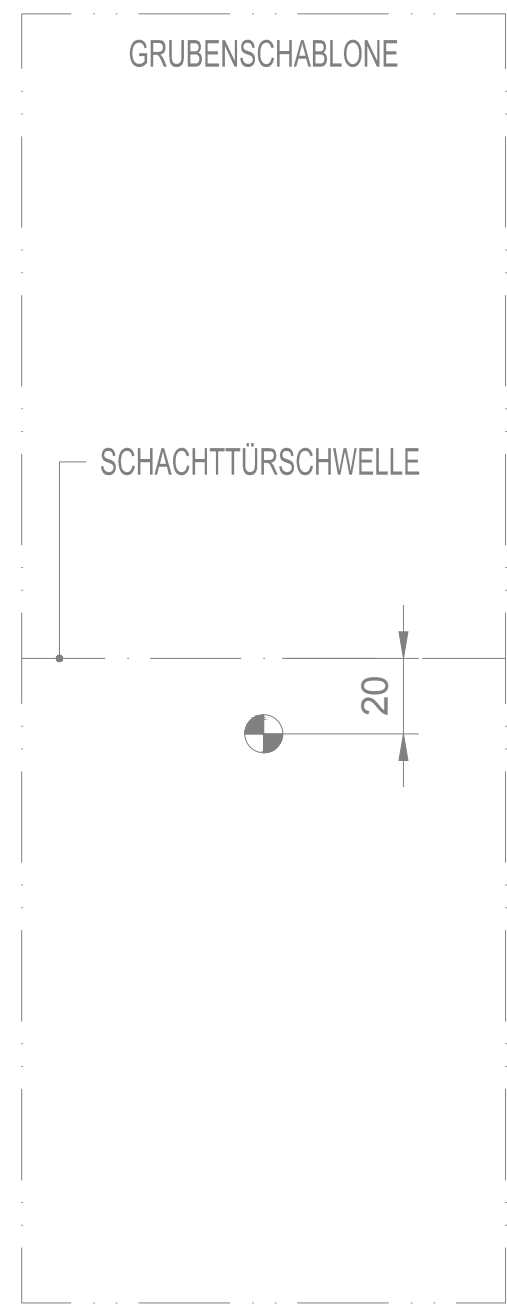
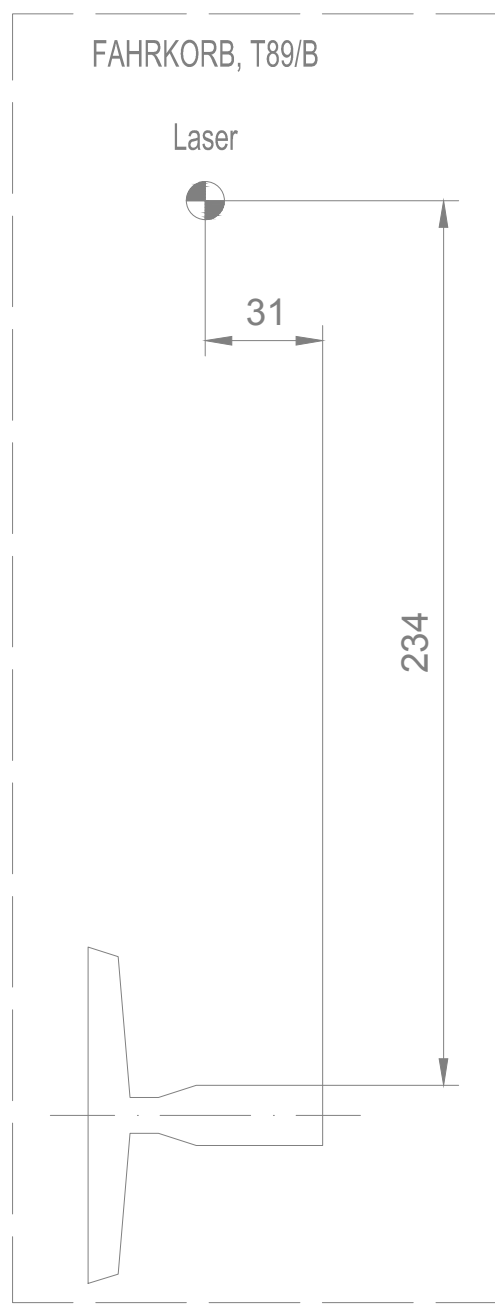
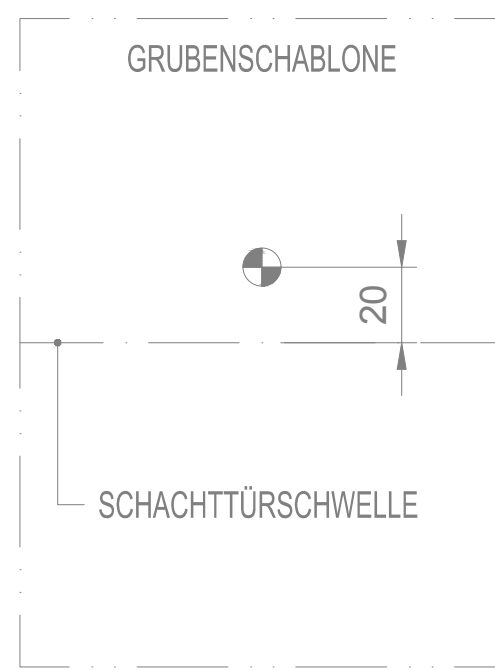


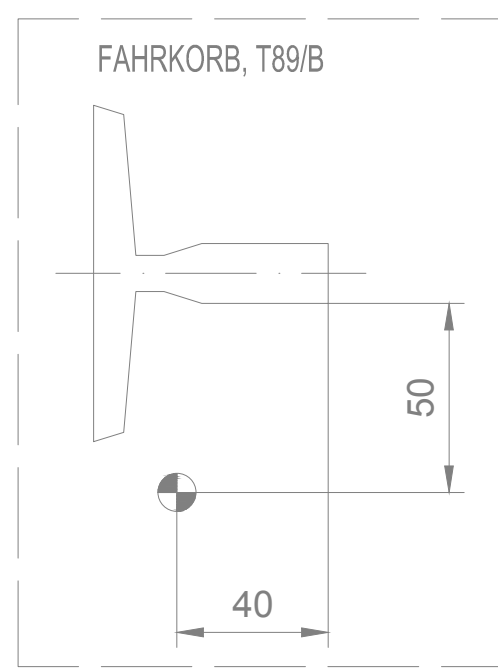

0		03.07.2025	b1	Planentsorgung	
INDEX		DATUM	GEZ.	PLANÄNDERUNG	
RKWWA8 A ELT LPH5 DE 1 007 F 0 BAUFORMEN BAUTEIL PLANVERFÄSSER LPH PLANINHALT 1 PLANINHALT 2 PLANUMMER STATUS INDEX Georg Hermann-Allee 14489 Potsdam 0331 6209 info@protopotsdam.de					
Neubau Rote Kaserne West RKWWA8 Potsdam					
ProPotsdam GmbH					
GESAMTANLAGE				GEBÄUDE / BAUTEIL / PLANSCHEITT	
PLANNUMMER - 007 -				LEISTUNGSPHASE Ausführungsplanung	
FACHINGENIEUR TECHNISCHE GEBÄUDEAUSRÜSTUNG AUSGEBITTET				PLANART / PLANINHALT / ZUORDNUNG / AUSGEBITTET Aufzugsanlage Blatt 7 von 8 / Schienen Anordnung	
PLANNING ARCHITECTEN Pina - Pina GmbH Gartenstr. 104a • 10559 Berlin 03031 196209 E-Mail: info@pina-architekten.de				BAUTEIL Haus A	
				PLANNUMMER / STATUS Freigabe	
				INHALT ARCHITEKTUR / OBJEKTPLANUNG	
				INHALT PLANUNG EXTERN	
FREIGABE PLANVERFÄSSER		FREIGABE PRÜFER		FREIGABE ARCHITEKTEN	
DATUM	PLANINDEX	DATUM	PLANINDEX	DATUM	PLANINDEX
				FREIGABE BAUHERR	
Stempel FREIGABE:		PRÜFERBEREICHSTAMP GR-CODE		MASSSTAB 1 : 25	
				DIN A0 FORMAT 03.07.2025 b1 ERST- / DRAFT / ERST-	
				22098 PRJ- / NR 03.07.2025 b1 GEPRÜFT / MAK-KURZ	