


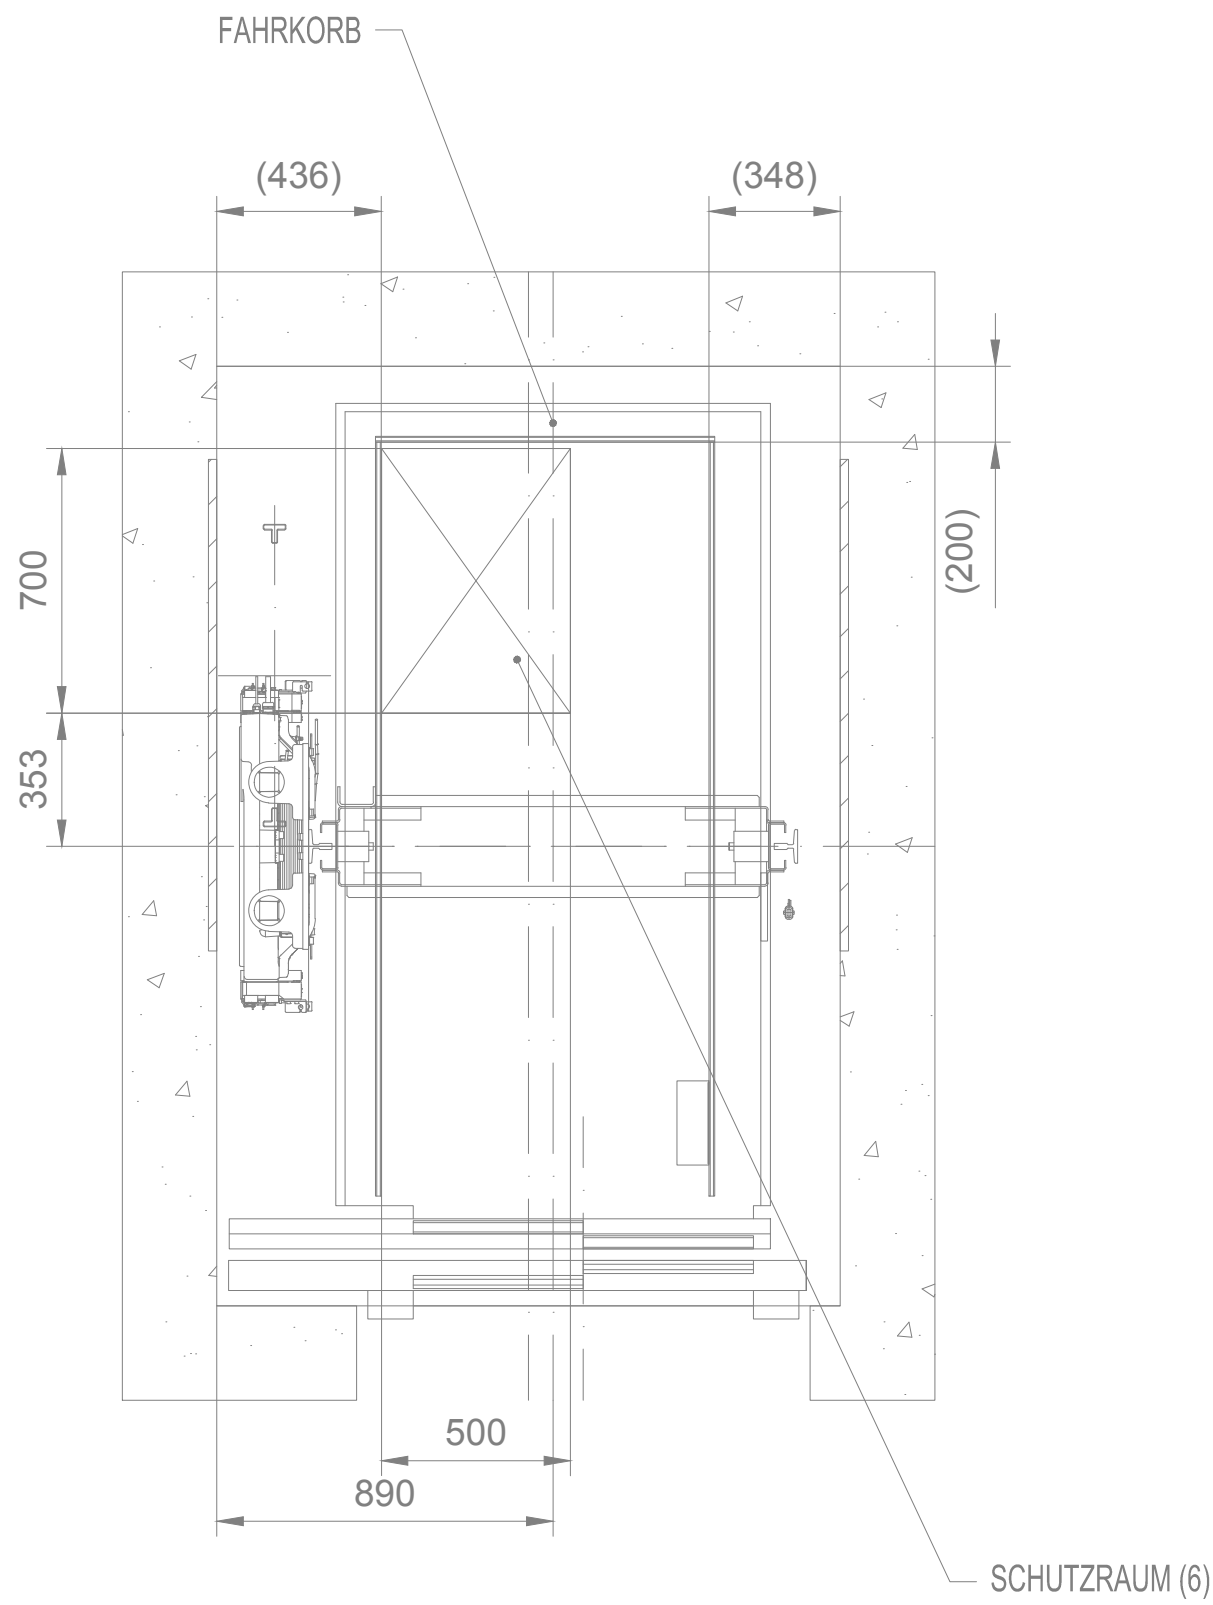


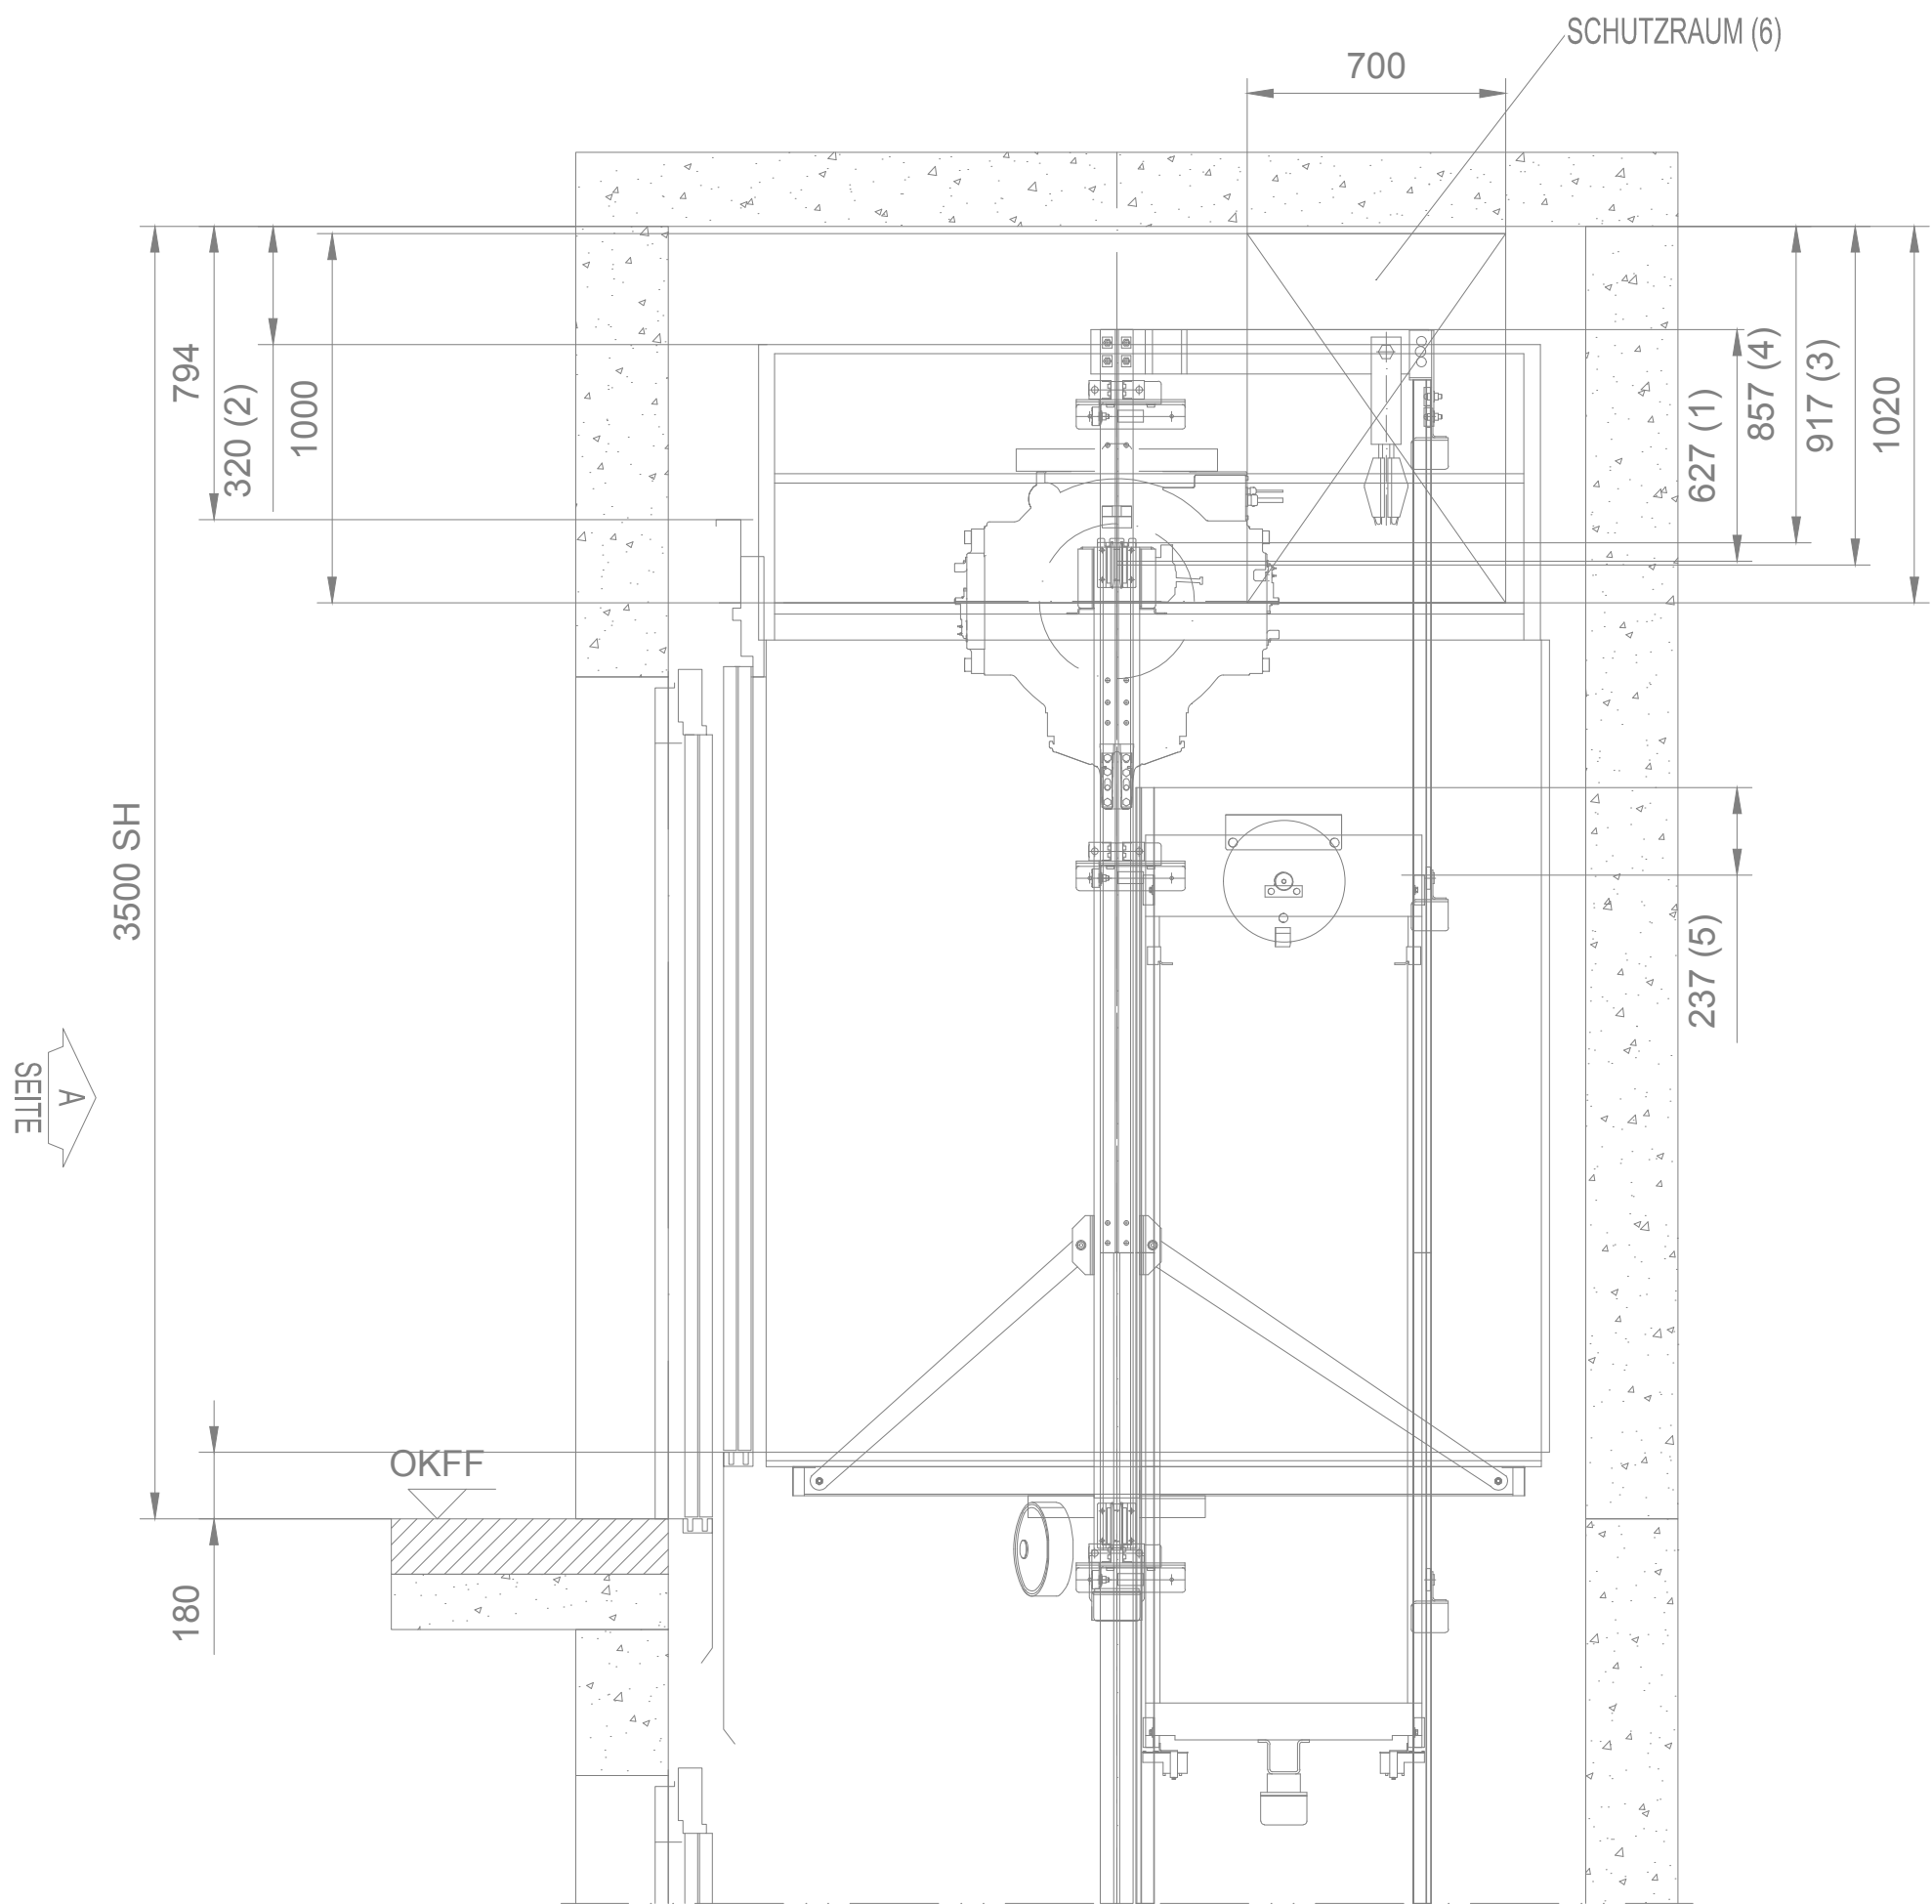

Schutzraum auf der Kabine

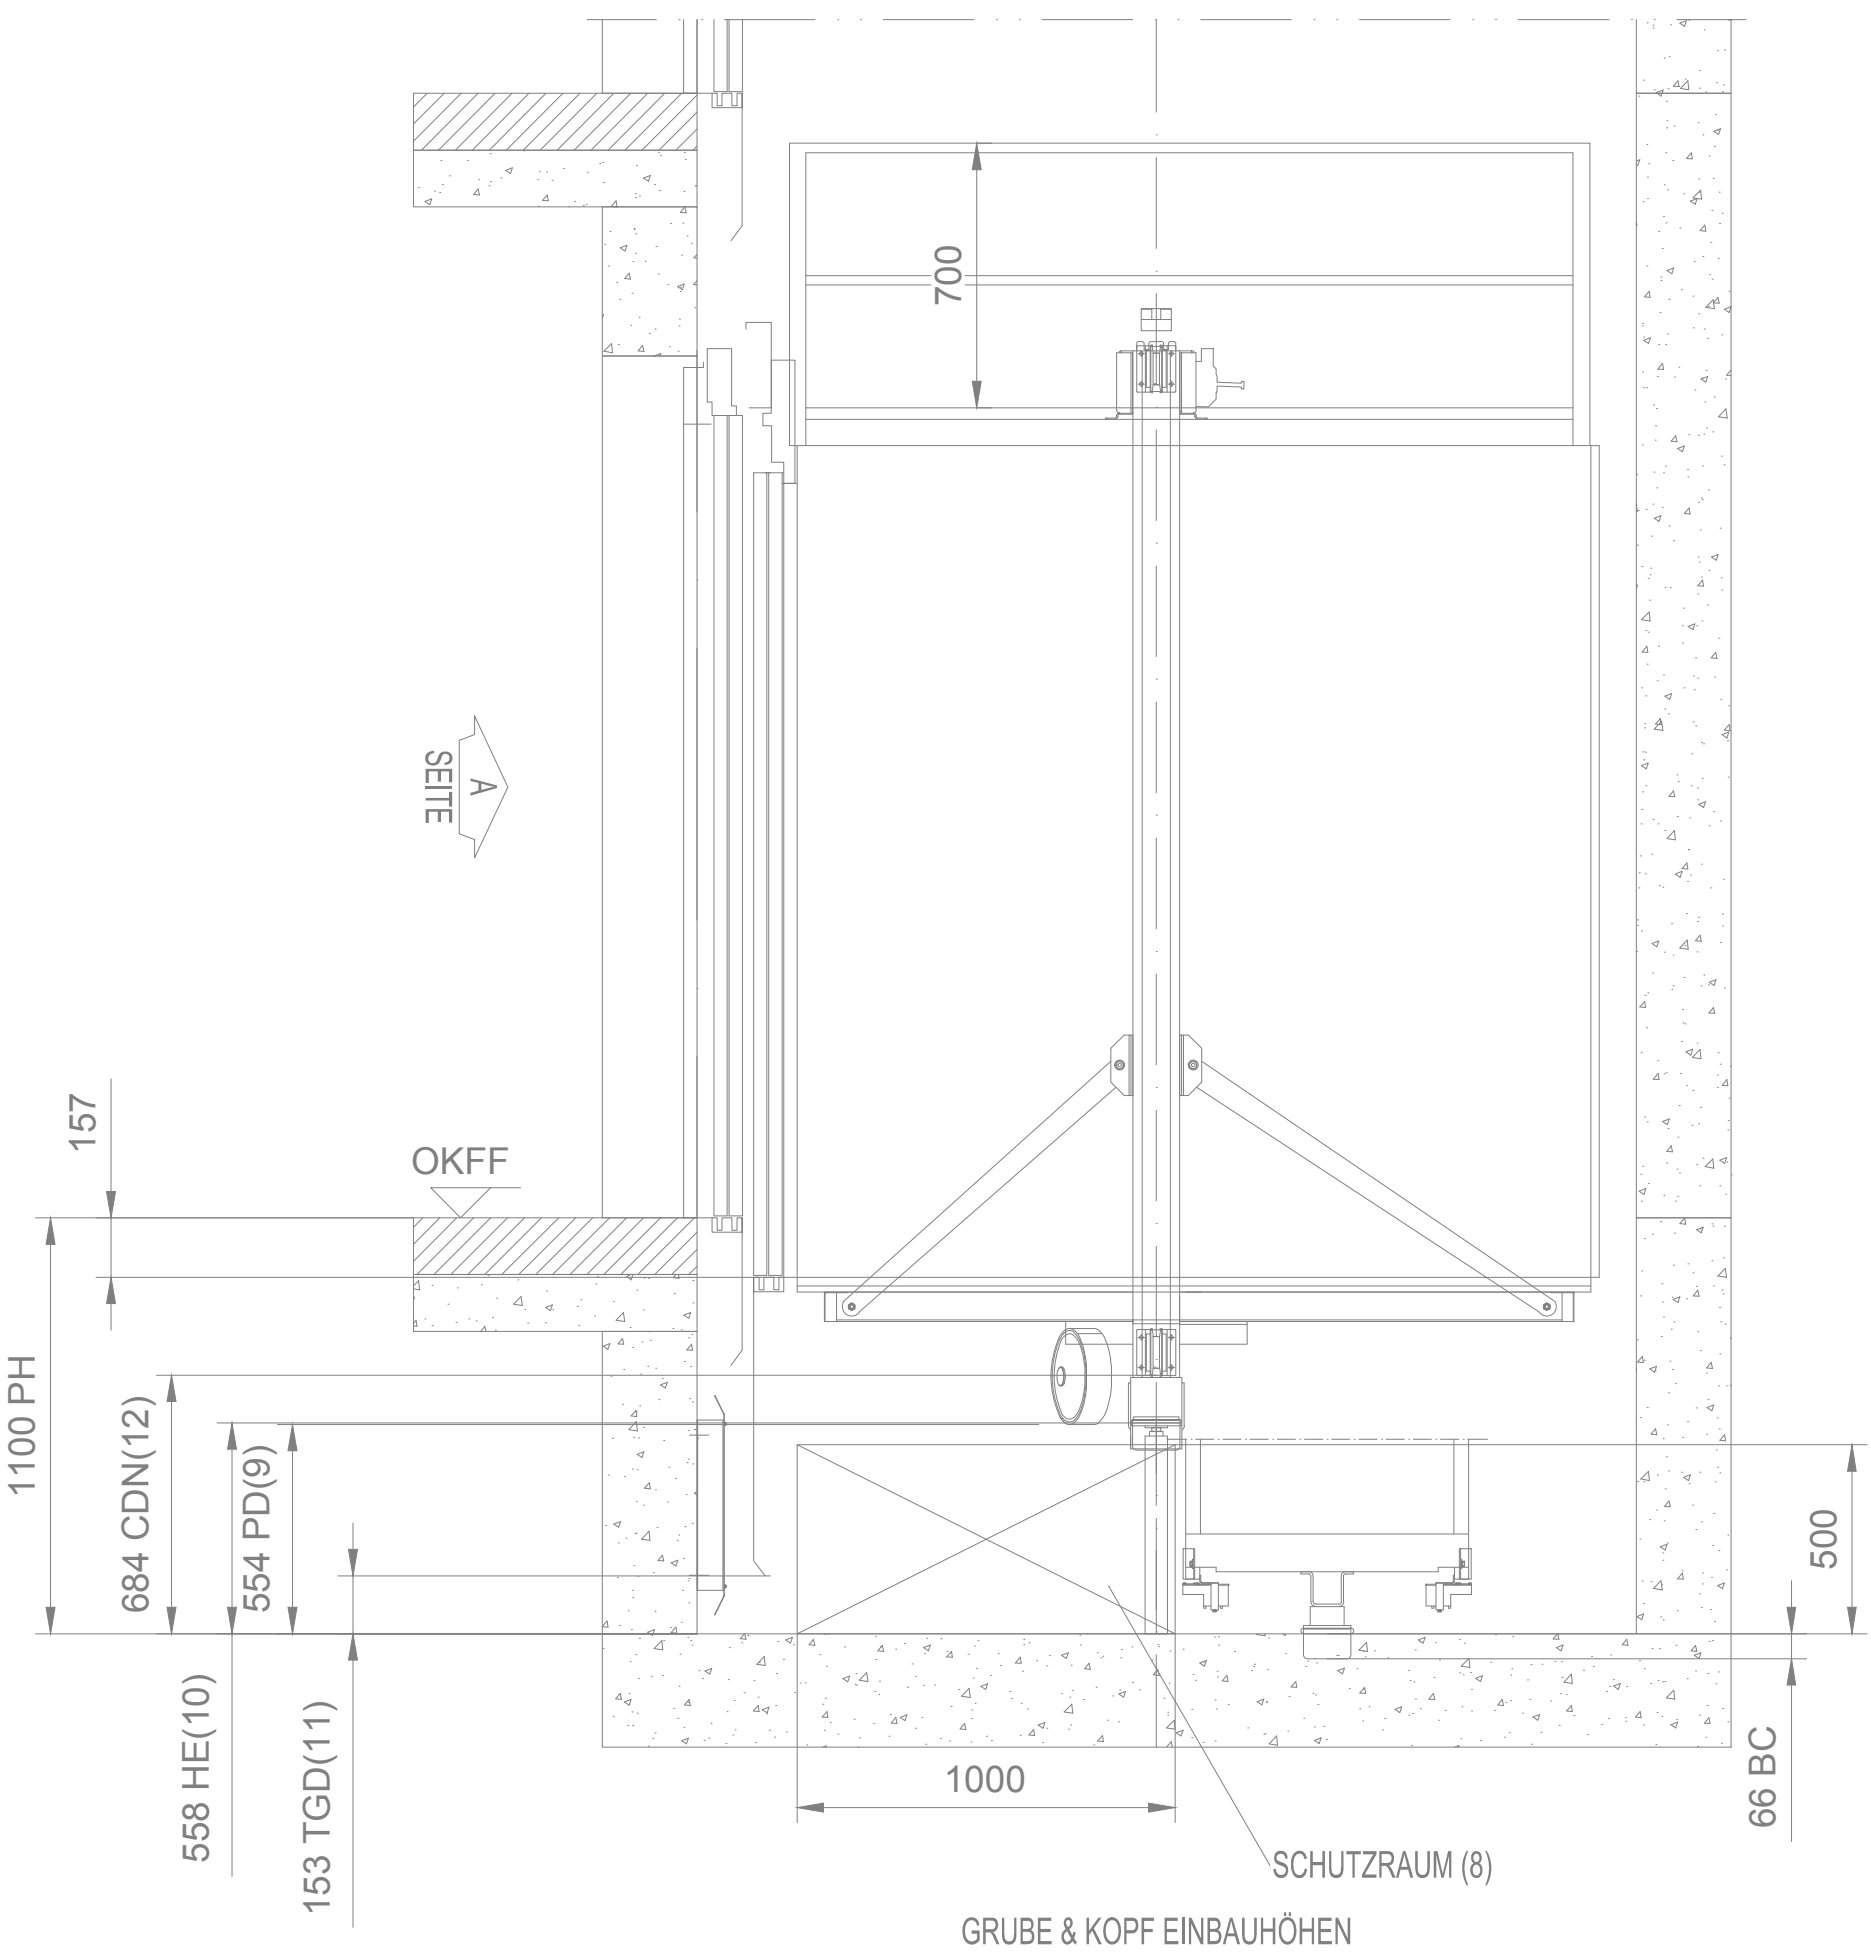

GRUBE & KOPF EINBAUHÖHEN

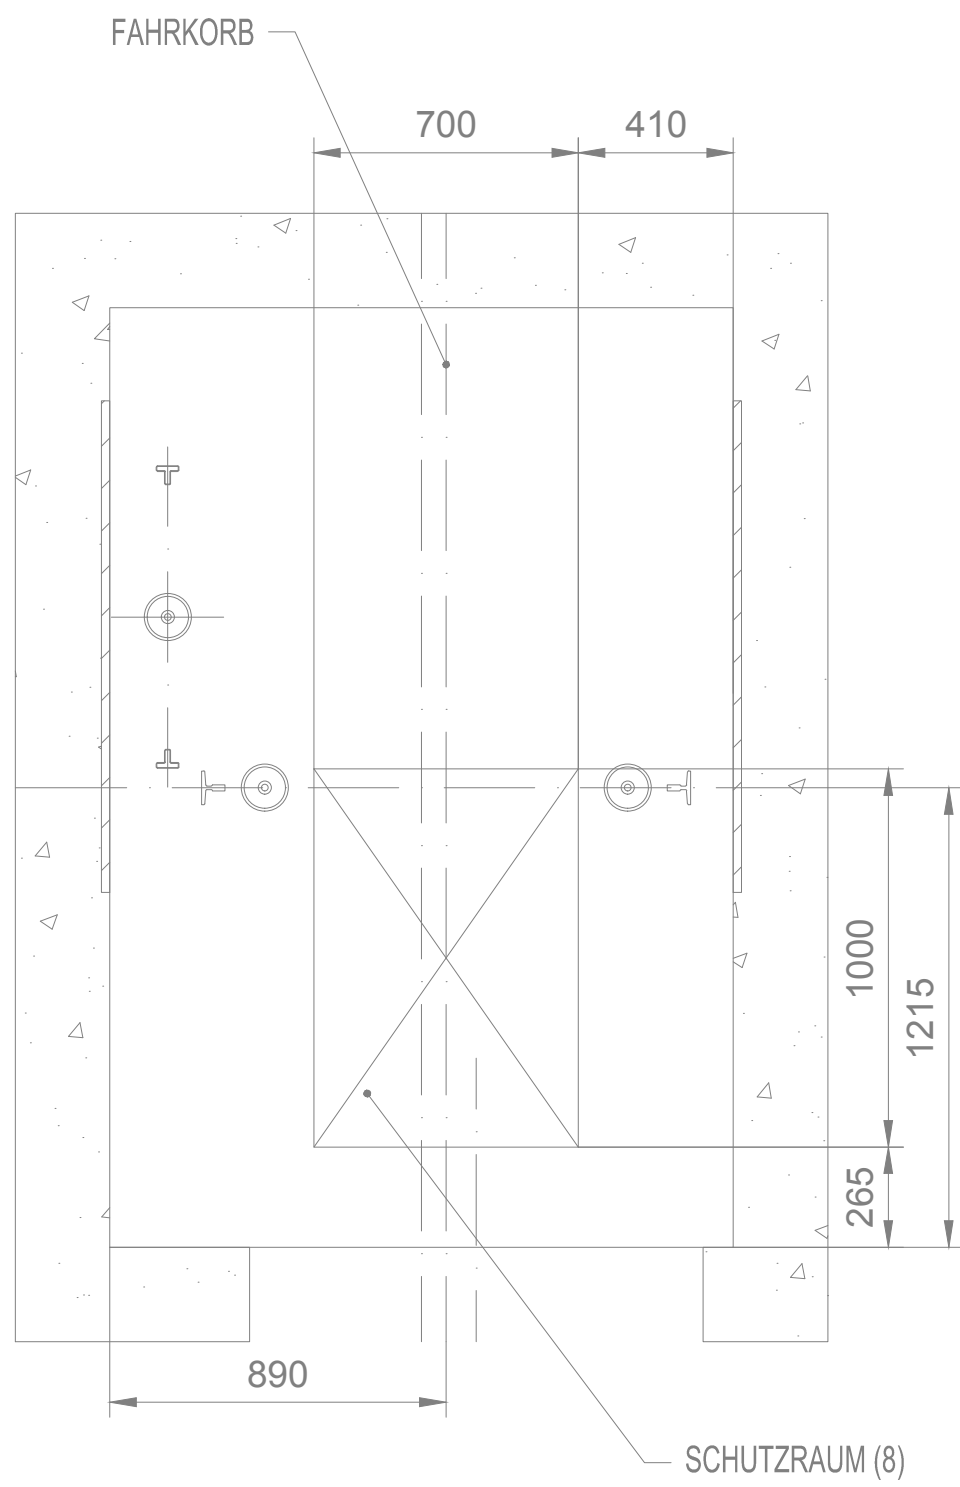

Schutzraum in der Grube

ÜBERFAHRT - KABINE	:	85 mm
PUFFERHUB - KABINE	:	72 mm
TOTAL (A)	:	157 mm
SPRUNG - KABINE	:	35 mm
ÜBERFAHRT - GEGENGEWICHT	:	79 mm
PUFFERHUB - GEGENGEWICHT	:	66 mm
TOTAL (B)	:	180 mm

PH = Schachtgrube
SH = Schachtkopf
HE = Puffer Stütze
TGD = Abstand zur Schürze
PD = Abstand zur Seilrolle
CDN = Abstand zur Kabine bei Normalfahrt
BC = Puffer-Hub

HAUPTNORM:		WEITERE NORMEN:		
EN81-20		-		
Abweichungen:		Abweichungen:		
EU Konformität Festlegungsverfahren				
CAP2 EU-baumstergesprüfter Aufzug				
GRUBE & KOPF EINBAUHÖHEN				
-				
KLAUSEL EN81-20		TATSÄCHLICH	MINIMUM EN81-20	
SCHACHTKOPF	1.	5.2.5.6.2	627	100
	2.	5.2.5.7.2 (c1)	320	300
	3.	5.2.5.7.2 (a)	917	500
	4.	5.2.5.7.2 (b)	857	100
	5.	5.2.5.6.2	237	100
	6.	5.2.5.7.1		Prüfquader 0.5x0.7x1.0m
	7.	-	-	-
GRUBE	8.	5.2.5.8.1		Prüfquader 0.7x1.0x0.5m
	9.	5.2.5.8.2 (a)	554	500
	10.	5.2.5.8.2 (a)	558	500
	11.	5.2.5.8.2 (a1)	153	100
	12.	5.2.5.8.2 (a2)	684	100

0	03.07.2025	to.j	Planerstellung
INDEX	DATUM	GEZ.	PLANÄNDERUNG

RKWWA8										B	ELT	LPH5	DE	1	008	F	0				
BAUVORHABEN			BAUTEIL			PLANVERFASST			LPH		PLANINHALT 1		PLANINHALT 2		PLANNUMMER		STATUS		INDEX		
Neubau Rote Kaserne West RKWWA8 Potsdam																		Georg-Hermann-Allee 14469 Potsdam			
BAUHERR																		Pappelallee 4 14469 Potsdam 0331 6206 0 info@propotsdam.de			
ProPotsdam GmbH																		Tel. E-Mail: info@propotsdam.de			
GESAMTANLAGE										GEBÄUDE / BAUTEIL / PLANSCHNITT											
PLANNUMMER										LEISTUNGSPHASE											
- 008 -										Ausführungsplanung											
FACHINGENIEUR TECHNISCHE GEBÄUDEAUSRÜSTUNG										PLANART / PLANINHALT / ZUORDNUNG / AUSSCHNITT											
										Aufzugsanlage Blatt 8 von 8 / Schachtgrube											
PLANSTUFE / STATUS										HAUS B											
FREIGABE PLANVERFASSEN										FREIGABE PRÜFER											
FREIGABE BAUHERR										FREIGABE ARCHITEKTEN											
DATUM										DATUM											
PLANINDEX										PLANINDEX											
PRÜFERBERICHTSNR.										DATUM											
FREIGABE:										PLANINDEX											
QR-CODE:										MASSSTAB											
1 : 25										DIN A1 FORMAT											
22098										PRJ - NR											
03.07.2025										03.07.2025											
f.o.j										hr.j											
ERST. - DATUM / ERST.										GEPRÜFT / MA-KÜRZEL											