


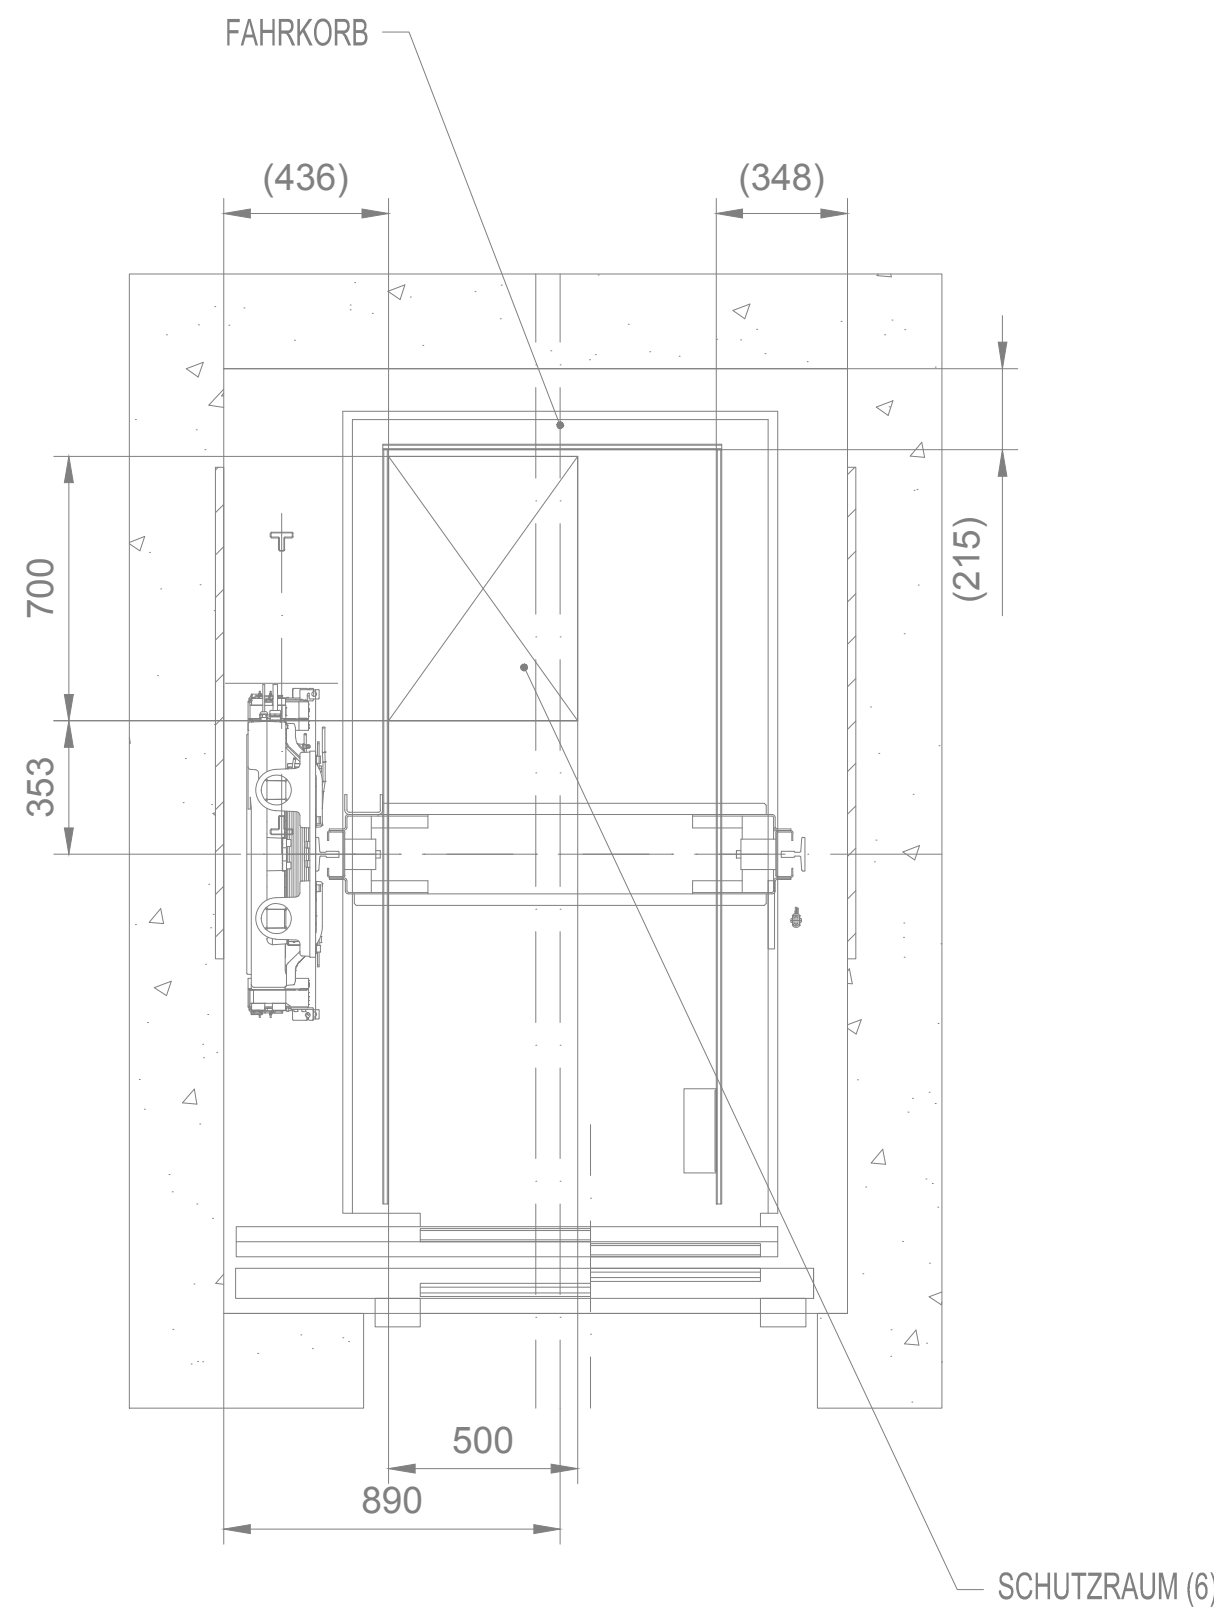


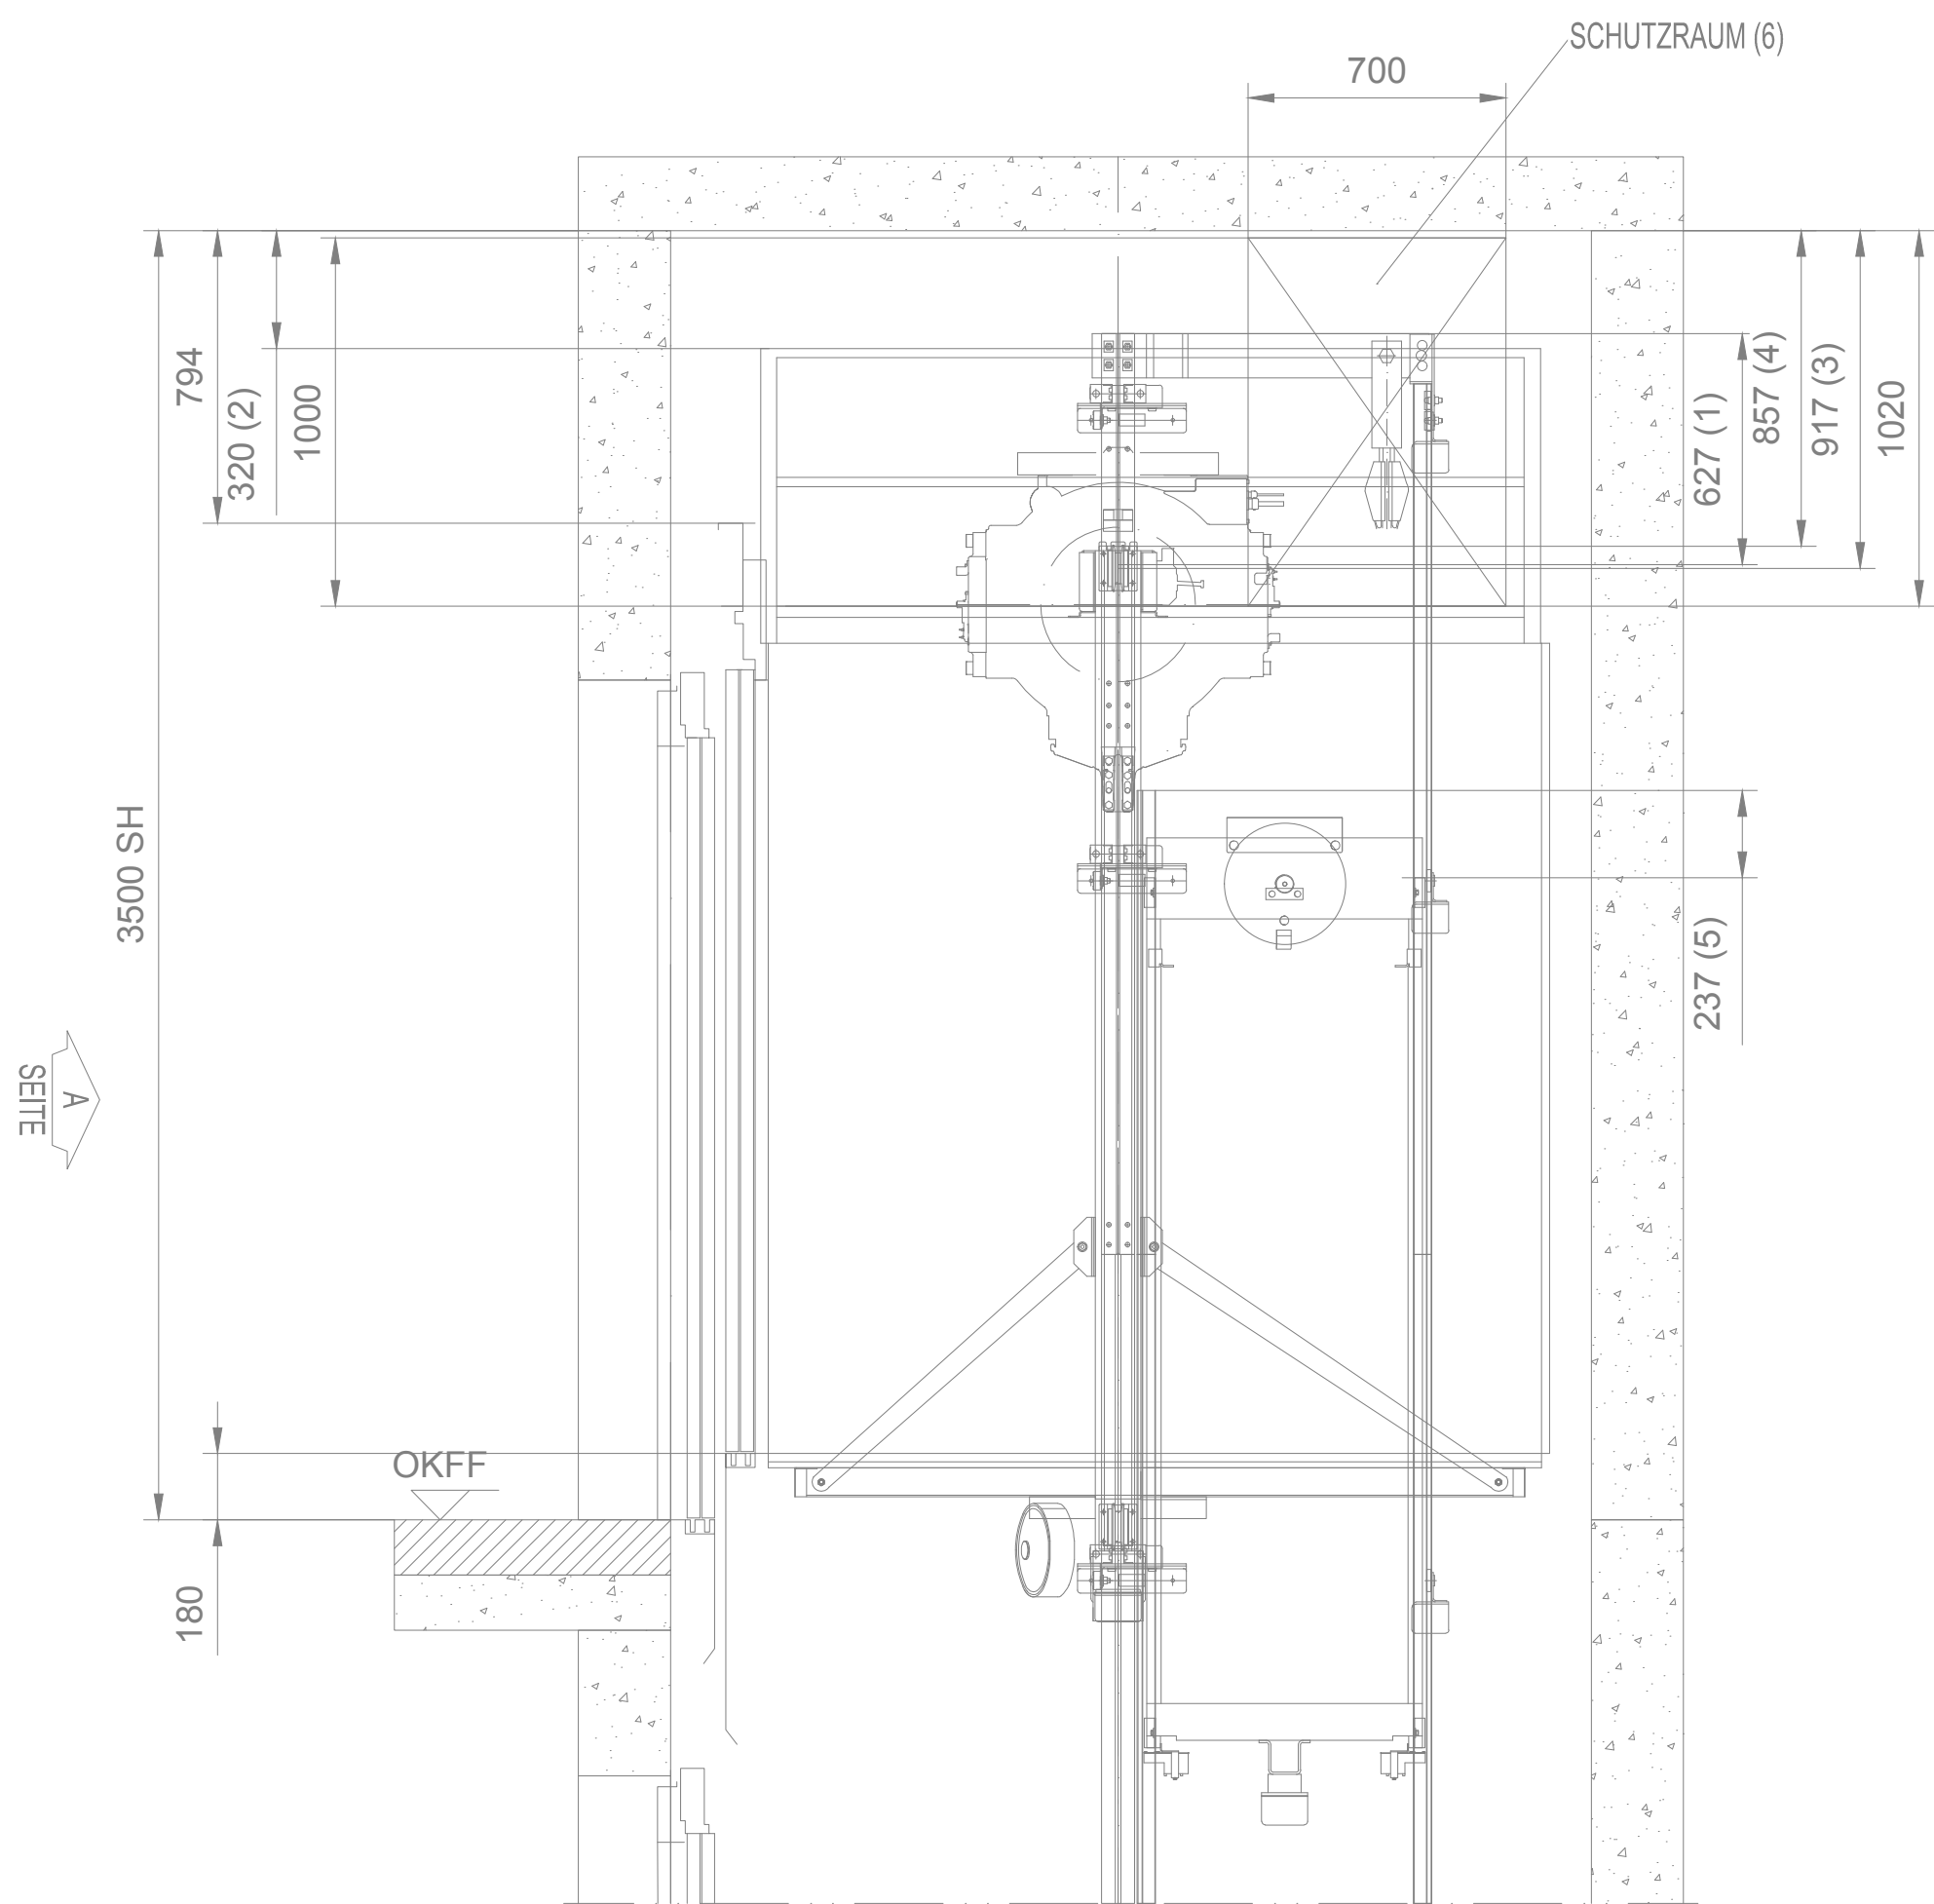

Schutzraum auf der Kabine

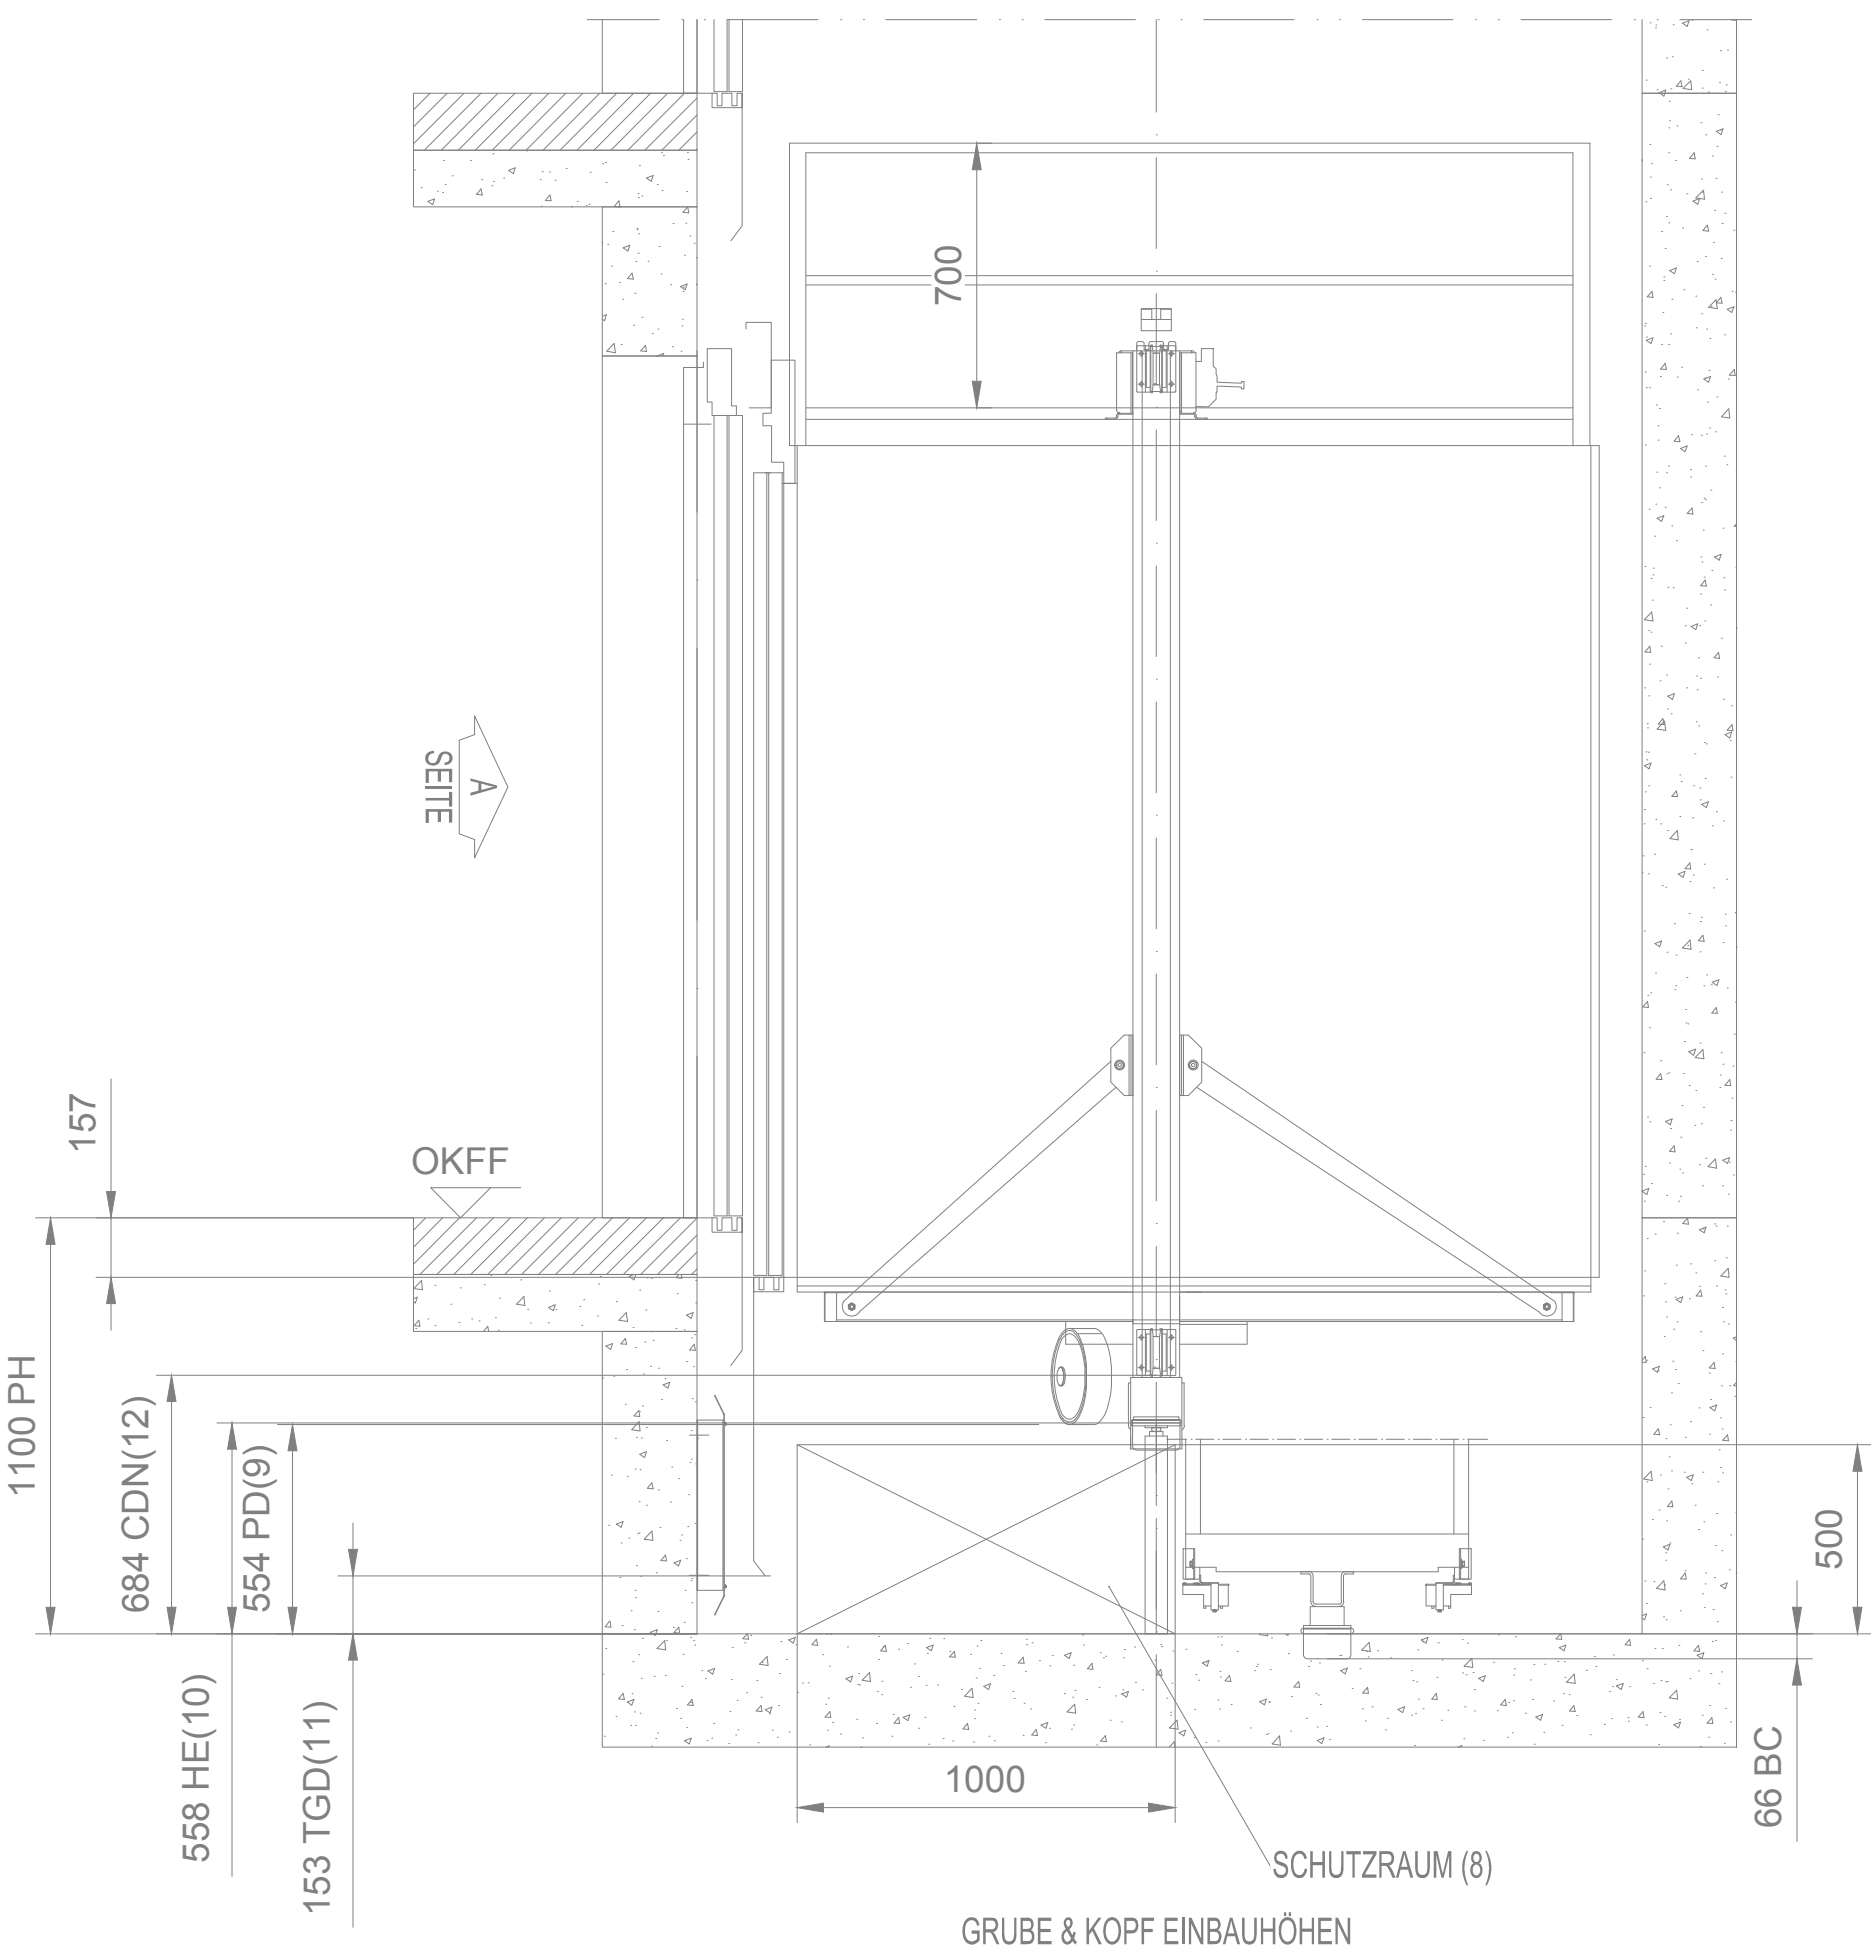

GRUBE & KOPF EINBAUHÖHEN

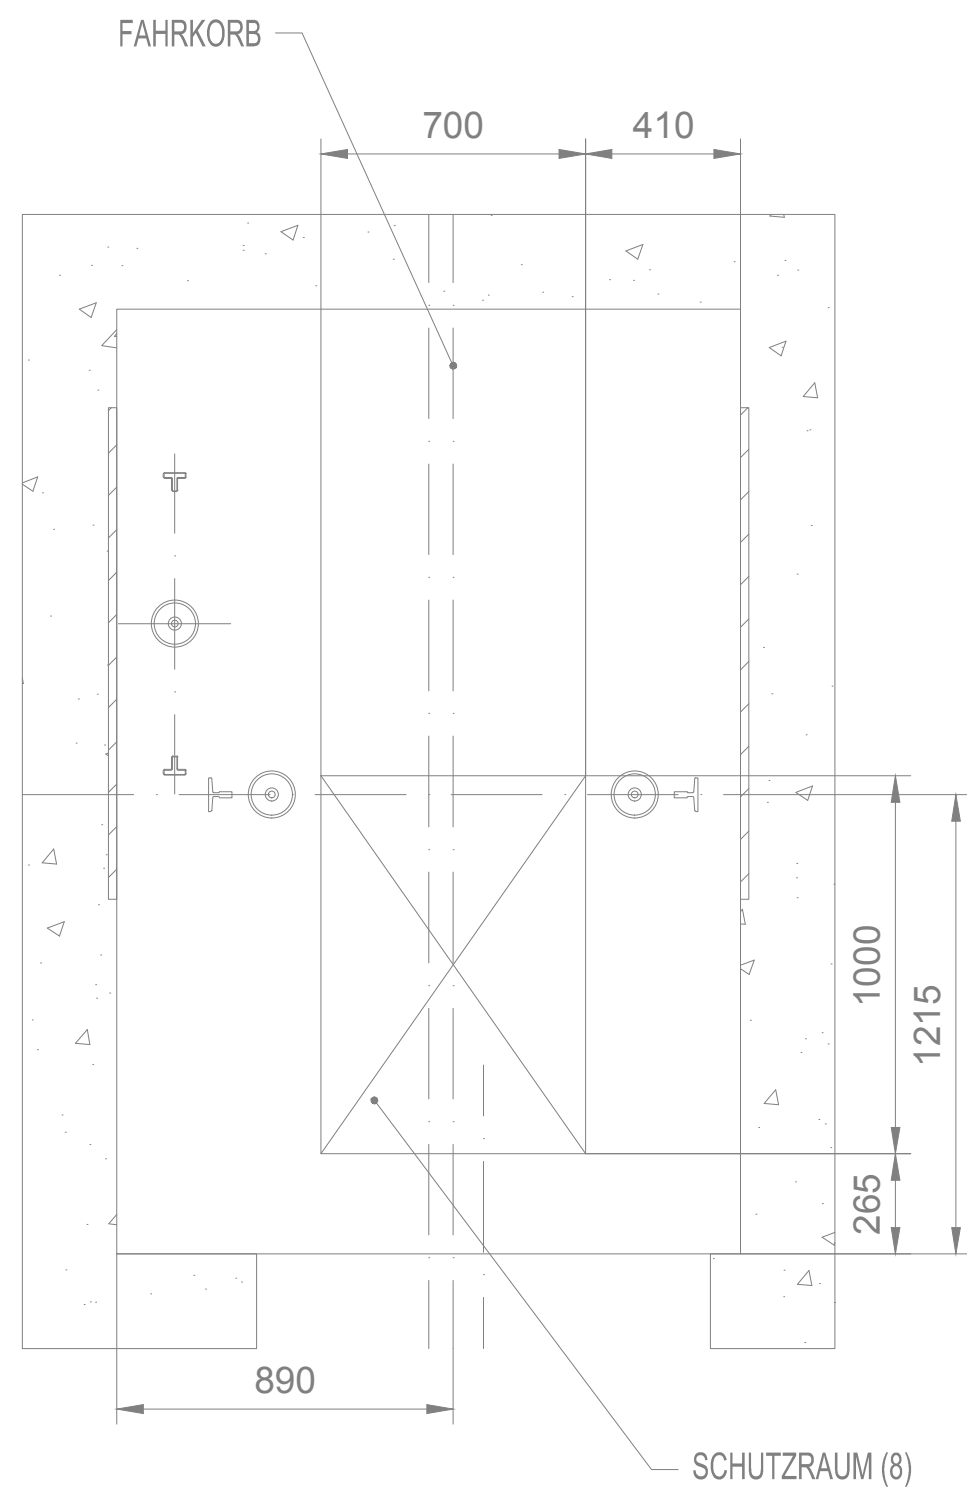

Schutzraum in der Grube

ÜBERFAHRT - KABINE	:	85 mm
PUFFERHUB - KABINE	:	72 mm
TOTAL (A)	:	157 mm
SPRUNG - KABINE	:	35 mm
ÜBERFAHRT - GEGENGEWICHT	:	79 mm
PUFFERHUB - GEGENGEWICHT	:	66 mm
TOTAL (B)	:	180 mm

PH = Schachtgrube
SH = Schachtkopf
HE = Puffer Stütze
TGD = Abstand zur Schürze
PD = Abstand zur Seilrolle
CDN = Abstand zur Kabine bei Normalfahrt
BC = Puffer-Hub

HAUPTNORM:		WEITERE NORMEN:		
EN81-20		-		
Abweichungen:		Abweichungen:		
EU Konformität Festlegungsverfahren				
CAP2 EU-baumustergeprüfter Aufzug				
GRUBE & KOPF EINBAUHÖHEN				
-				
SCHACHTKOPF	KLAUSEL EN81-20	TATSÄCHLICH	MINIMUM EN81-20	
	1.	5.2.5.6.2	627	100
	2.	5.2.5.7.2 (c1)	320	300
	3.	5.2.5.7.2 (a)	917	500
	4.	5.2.5.7.2 (b)	857	100
	5.	5.2.5.6.2	237	100
	6.	5.2.5.7.1		Prüfquader 0.5x0.7x1.0m
	7.	-	-	-
GRUBE	8.	5.2.5.8.1		Prüfquader 0.7x1.0x0.5m
	9.	5.2.5.8.2 (a)	554	500
	10.	5.2.5.8.2 (a)	558	500
	11.	5.2.5.8.2 (a1)	153	100
	12.	5.2.5.8.2 (a2)	684	100

0	03.07.2025	to.j	Planerstellung
INDEX	DATUM	GEZ.	PLANÄNDERUNG

RKWWA8		B		ELT		LPH5		DE		1		008		F		0	
BAUVORHABEN		BAUTEIL		PLANVERFASSEN		LPH		PLANINHALT 1		PLANINHALT 2		PLANNUMMER		STATUS		INDEX	
Neubau Rote Kaserne West RKWWA8 Potsdam																Georg-Hermann-A- 14499 Potsdam	
BAUHERR																Pappelallee 14499 Potsdam 0331 6261 info@propotsdam.de	
ProPotsdam GmbH																Tel. E-Mail:	
GESAMTANLAGE								GEBÄUDE / BAUTEIL / PLANSCHNITT									
PLANNUMMER								LEISTUNGSPHASE									
- 008 -								Ausführungsplanung									
FACHINGENIEUR TECHNISCHE GEBÄUDEAUSRÜSTUNG								PLANART / PLANINHALT / ZUORDNUNG / AUSSCHNITT									
 Dieckmannstraße 5 D-04207 Leipzig T +49 341 4541-0 F +49 341 4541-111 E office@icl-lsg.com								Aufzugsanlage Blatt 8 von 8 / Schachtgrube									
PLANUNG ARCHITEKTEN								BAUTEIL									
Firma: dRmm GmbH Stendaler Straße 4, 10559 Berlin Tel: 030 31 196269 E-Mail: rkawest@drmmstudio.com								Haus B									
								PLANSTUFE / STATUS									
								Freigabe									
								INHALT ARCHITEKTUR / OBJEKTPLANUNG									
								INHALT PLANUNG EXTERN									
FREIGABE PLANVERFASSEN								FREIGABE PRÜFER				FREIGABE ARCHITEKTEN					
DATUM				PLANINDEX				DATUM				PLANINDEX					
												FREIGABE BAUHERR					
Stempel								PRÜFERBERICHTSNR.				DATUM					
FREIGABE:								QR-CODE:				MASSSTAB					
												1 : 25					
												DIN A1 FORMAT					
												22098 PRJ - NR					
												03.07.2025 fo.j					
												03.07.2025 hr.j					
												ERST. - DATUM / ERST.					
												GEPRÜFT / MA-KÜRZEL					