

- R9 - Lastöse (ausklappbar)
Tragfähigkeit je 20 kN
- - Lieferung Aufzugsfirma
 - Einbau bauseits
 - in Betongüte min. C25/30
 - Vor Montagebeginn bauseits ausklappen
 -
 -

(Die tragfähigkeit der Decke ist vom Statiker schriftlich zu bestätigen !)

MAX. LASTEN INKL. STOß AUF GRUBENSOHLE				
Aufzug-Nr.:	T-0006529121	-	-	-
Last	(kN)	(kN)	(kN)	(kN)
RP1	39	-	-	-
RP2	58.3	-	-	-
RP3	28.9	-	-	-
RP4	27.6	-	-	-
RP5	4.8	-	-	-
RP6	-	-	-	-

Achtung:
Die Last RP1...RP6 auf die Grubensohle treten nie gleichzeitig auf.

-

0	03.07.2025	fo.j	Planerstellung
INDEX	DATUM	GEZ.	PLANÄNDERUNG

RKWWA8	C	ELT	LPH5	DE	1	002	F	0
BAUVORHABEN	BAUTEIL	PLANVERFASST	LPH	PLANINHALT 1	PLANINHALT 2	PLANNUMMER	STATUS	INDEX

BAUVORHABEN
Neubau Rote Kaserne West RKWWA8 Potsdam
Georg-Hermann-Allee 14469 Potsdam

BAUHERR
ProPotsdam GmbH
Pappelallee 4 14469 Potsdam
Tel. 0331 6206 0
E-Mail: info@propotsdam.de

GESAMTANLAGE	GEBÄUDE / BAUTEIL / PLANSCHNITT


PLANNUMMER	LEISTUNGSPHASE
- 002 -	Ausführungsplanung

FACHINGENIEUR TECHNISCHE GEBÄUDEAUSRÜSTUNG	PLANIART / PLANINHALT / ZUORDNUNG / AUSSCHNITT
--	--


ICL **Ingenieur Consult GmbH**
Dietmannstraße 5
D-04207 Leipzig
T +49 341 41541-0
F +49 341 41541-11
E office@ic-ting.com

PLANUNG ARCHITEKTEN Firma: dRmm GmbH Stendaler Straße 4, 10559 Berlin Tel. 030 31 196269 E-Mail: rkwest@drmmstudio.com	BAUTEIL Haus C
	PLANSTUFE / STATUS Freigabe
	INHALT ARCHITEKTUR / OBJEKTPLANUNG
	INHALT PLANUNG EXTERN

FREIGABE PLANVERFASSTER	FREIGABE PRÜFER	FREIGABE ARCHITEKTEN
DATUM	DATUM	DATUM
PLANINDEX	PLANINDEX	PLANINDEX
		FREIGABE BAUHERR
Stempel FREIGABE:	PRÜFERBERICHTSNR.	DATUM
	QR-CODE:	PLANINDEX
	MASSSTAB 1 : 25	DIN A1 FORMAT
		22098 PRJ - NR
		03.07.2025 fo.j
		03.07.2025 hr.j
		ERST. - DATUM / ERST.
		GEPRÜFT / MA-KÜRZEL

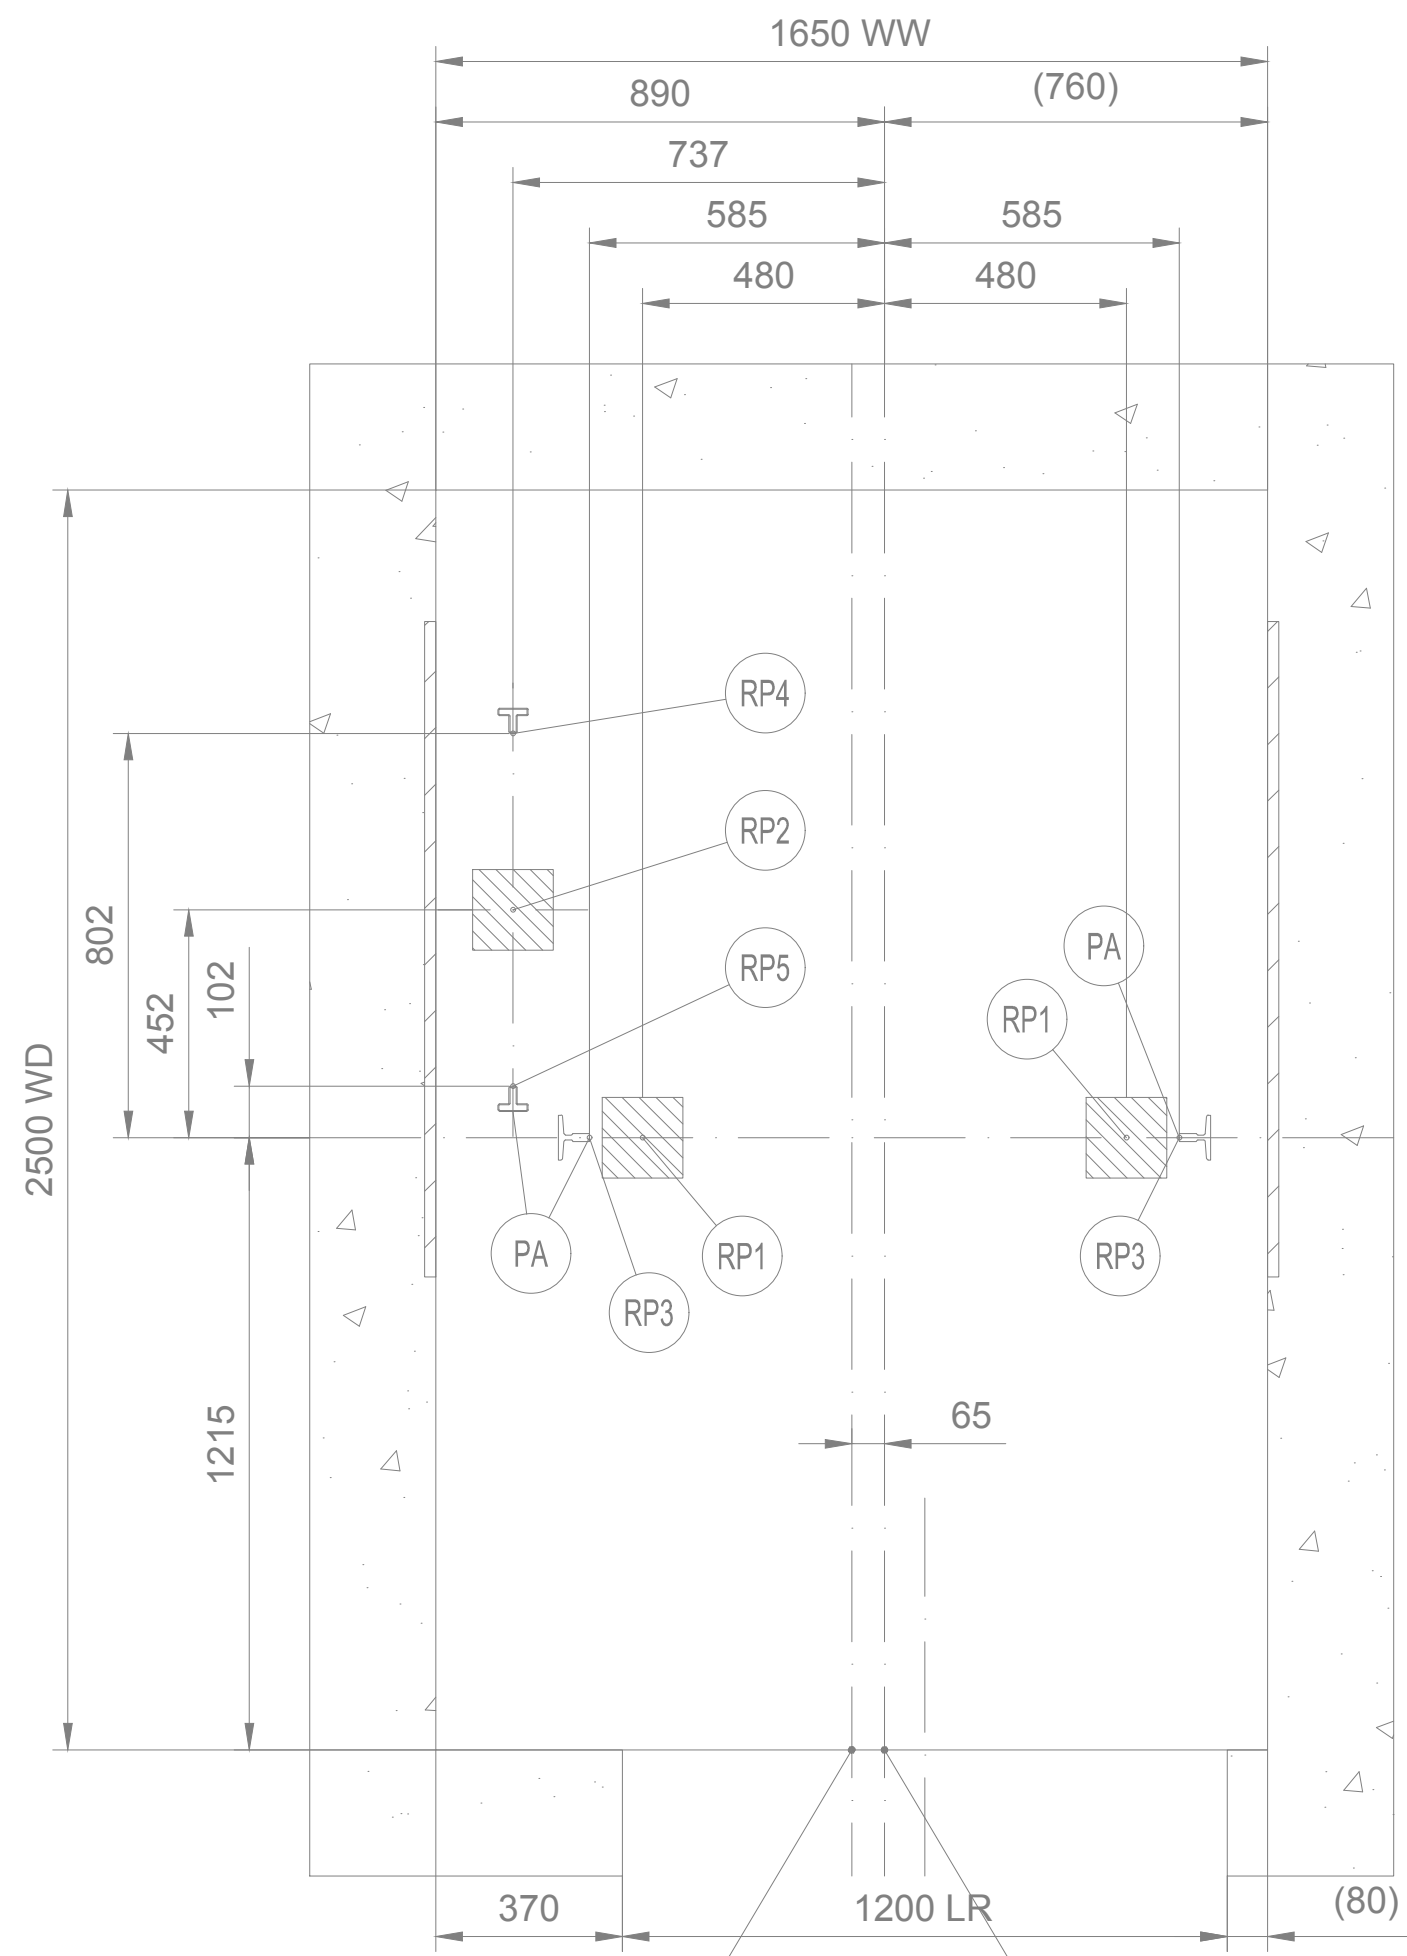

SCHACHT
A
SEITE
LASTEN AUF GRUBENSOHLE
FAHRKORB

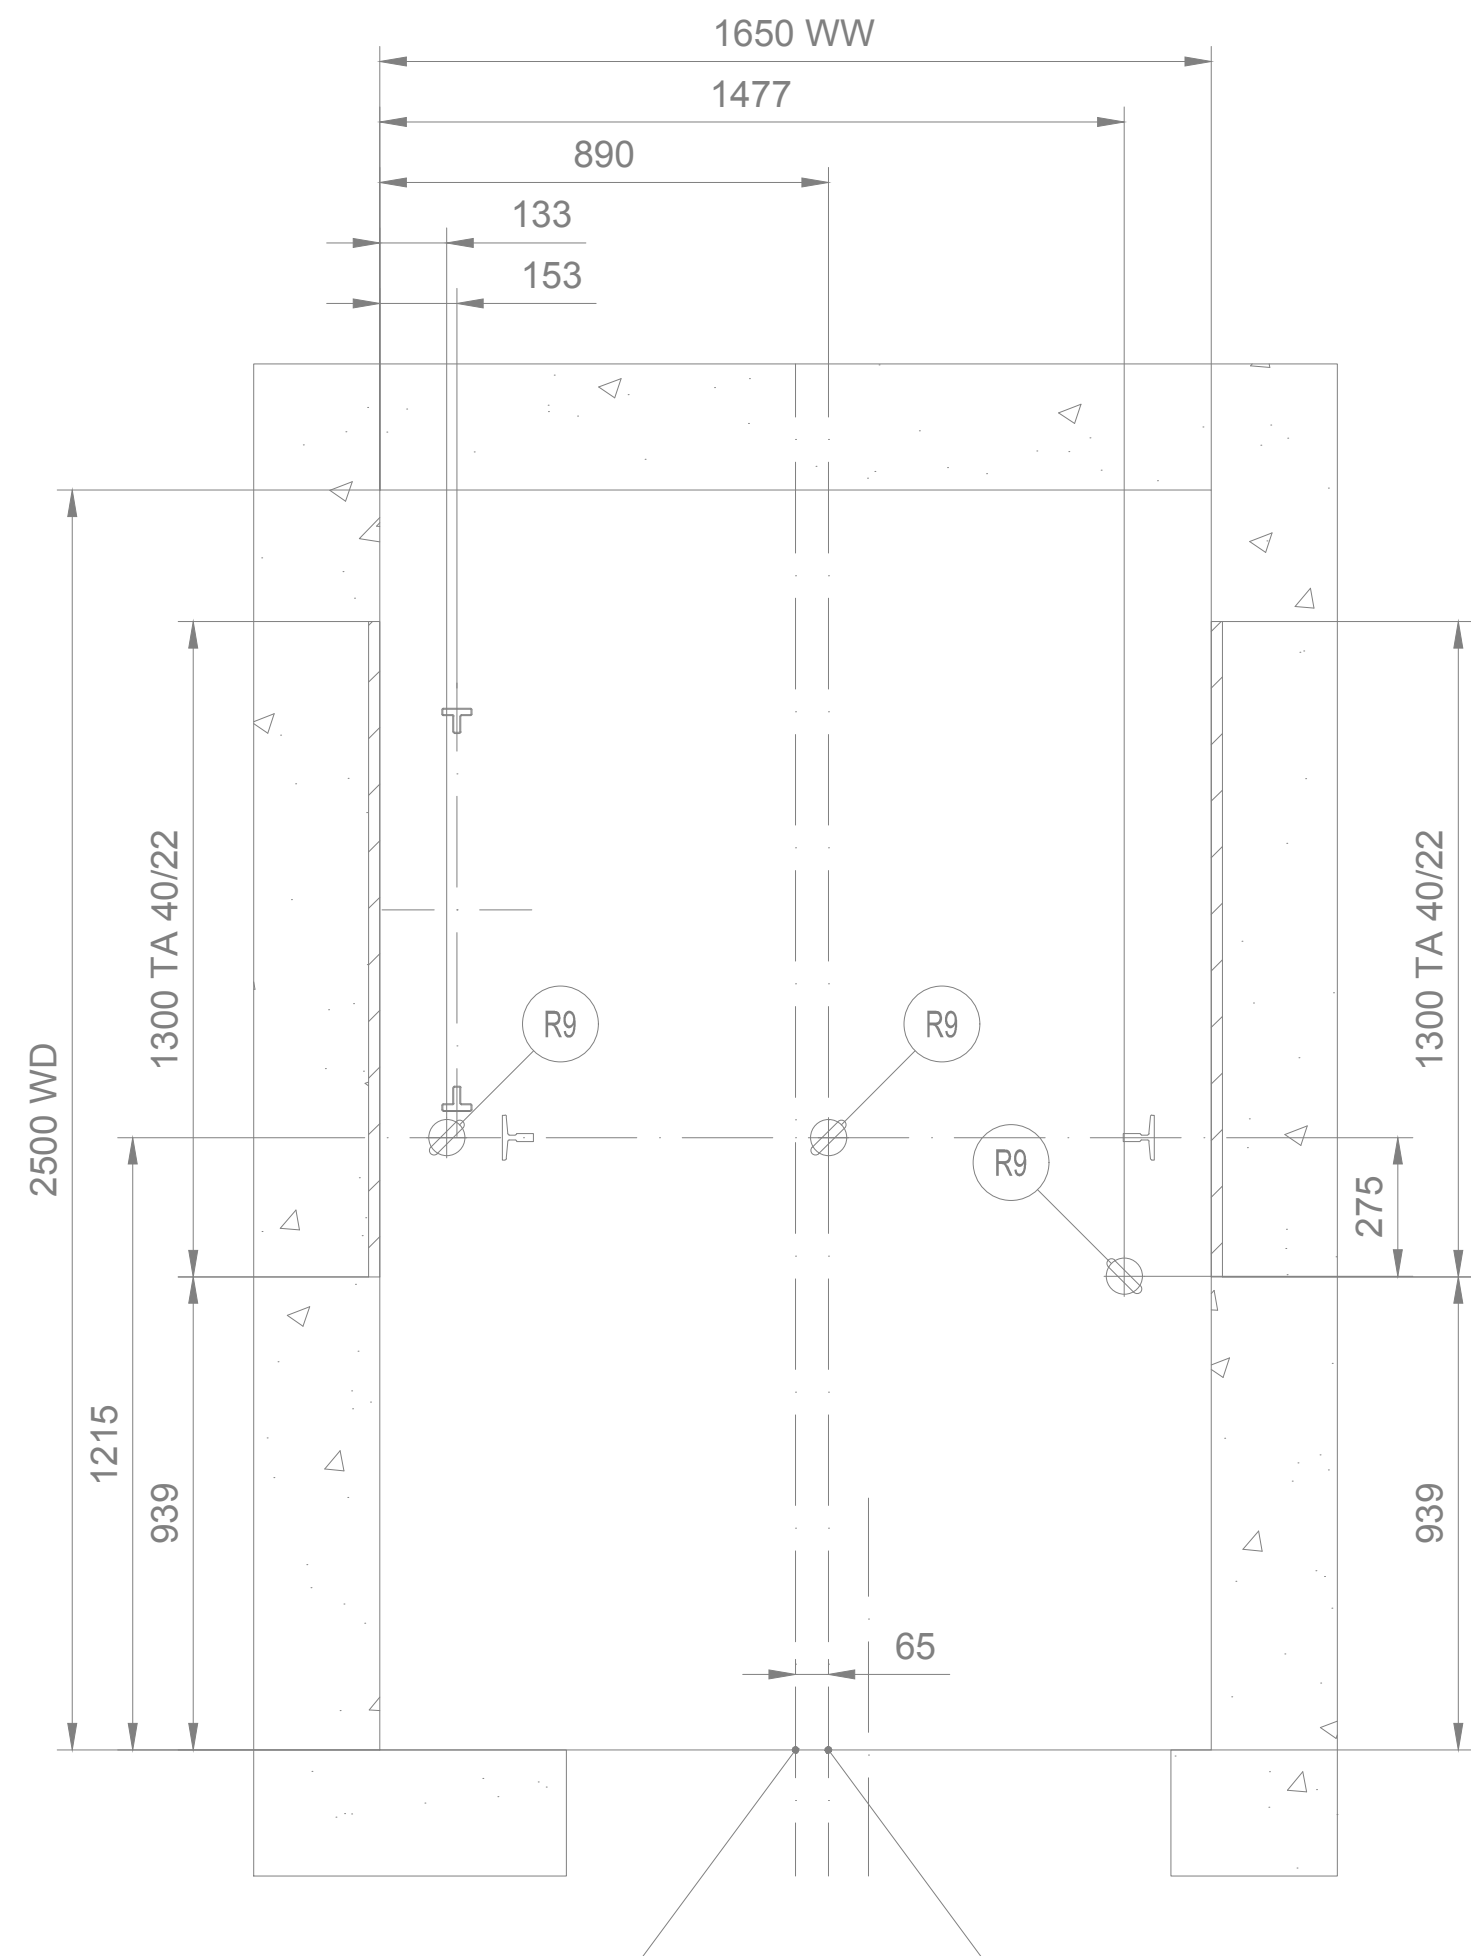

SCHACHT
A
SEITE
LAGE DER DECKENÖSEN
FAHRKORB

PA : POTENTIALAUSGLEICH IST BAUSEITS IN DER SCHACHTGRUBE AN DIE FÜHRUNGSSCHIENEN ZU VERLEGEN UND NACH AUFZUGSMONTAGE BAUSEITS ANZUSCHLIESSEN.