




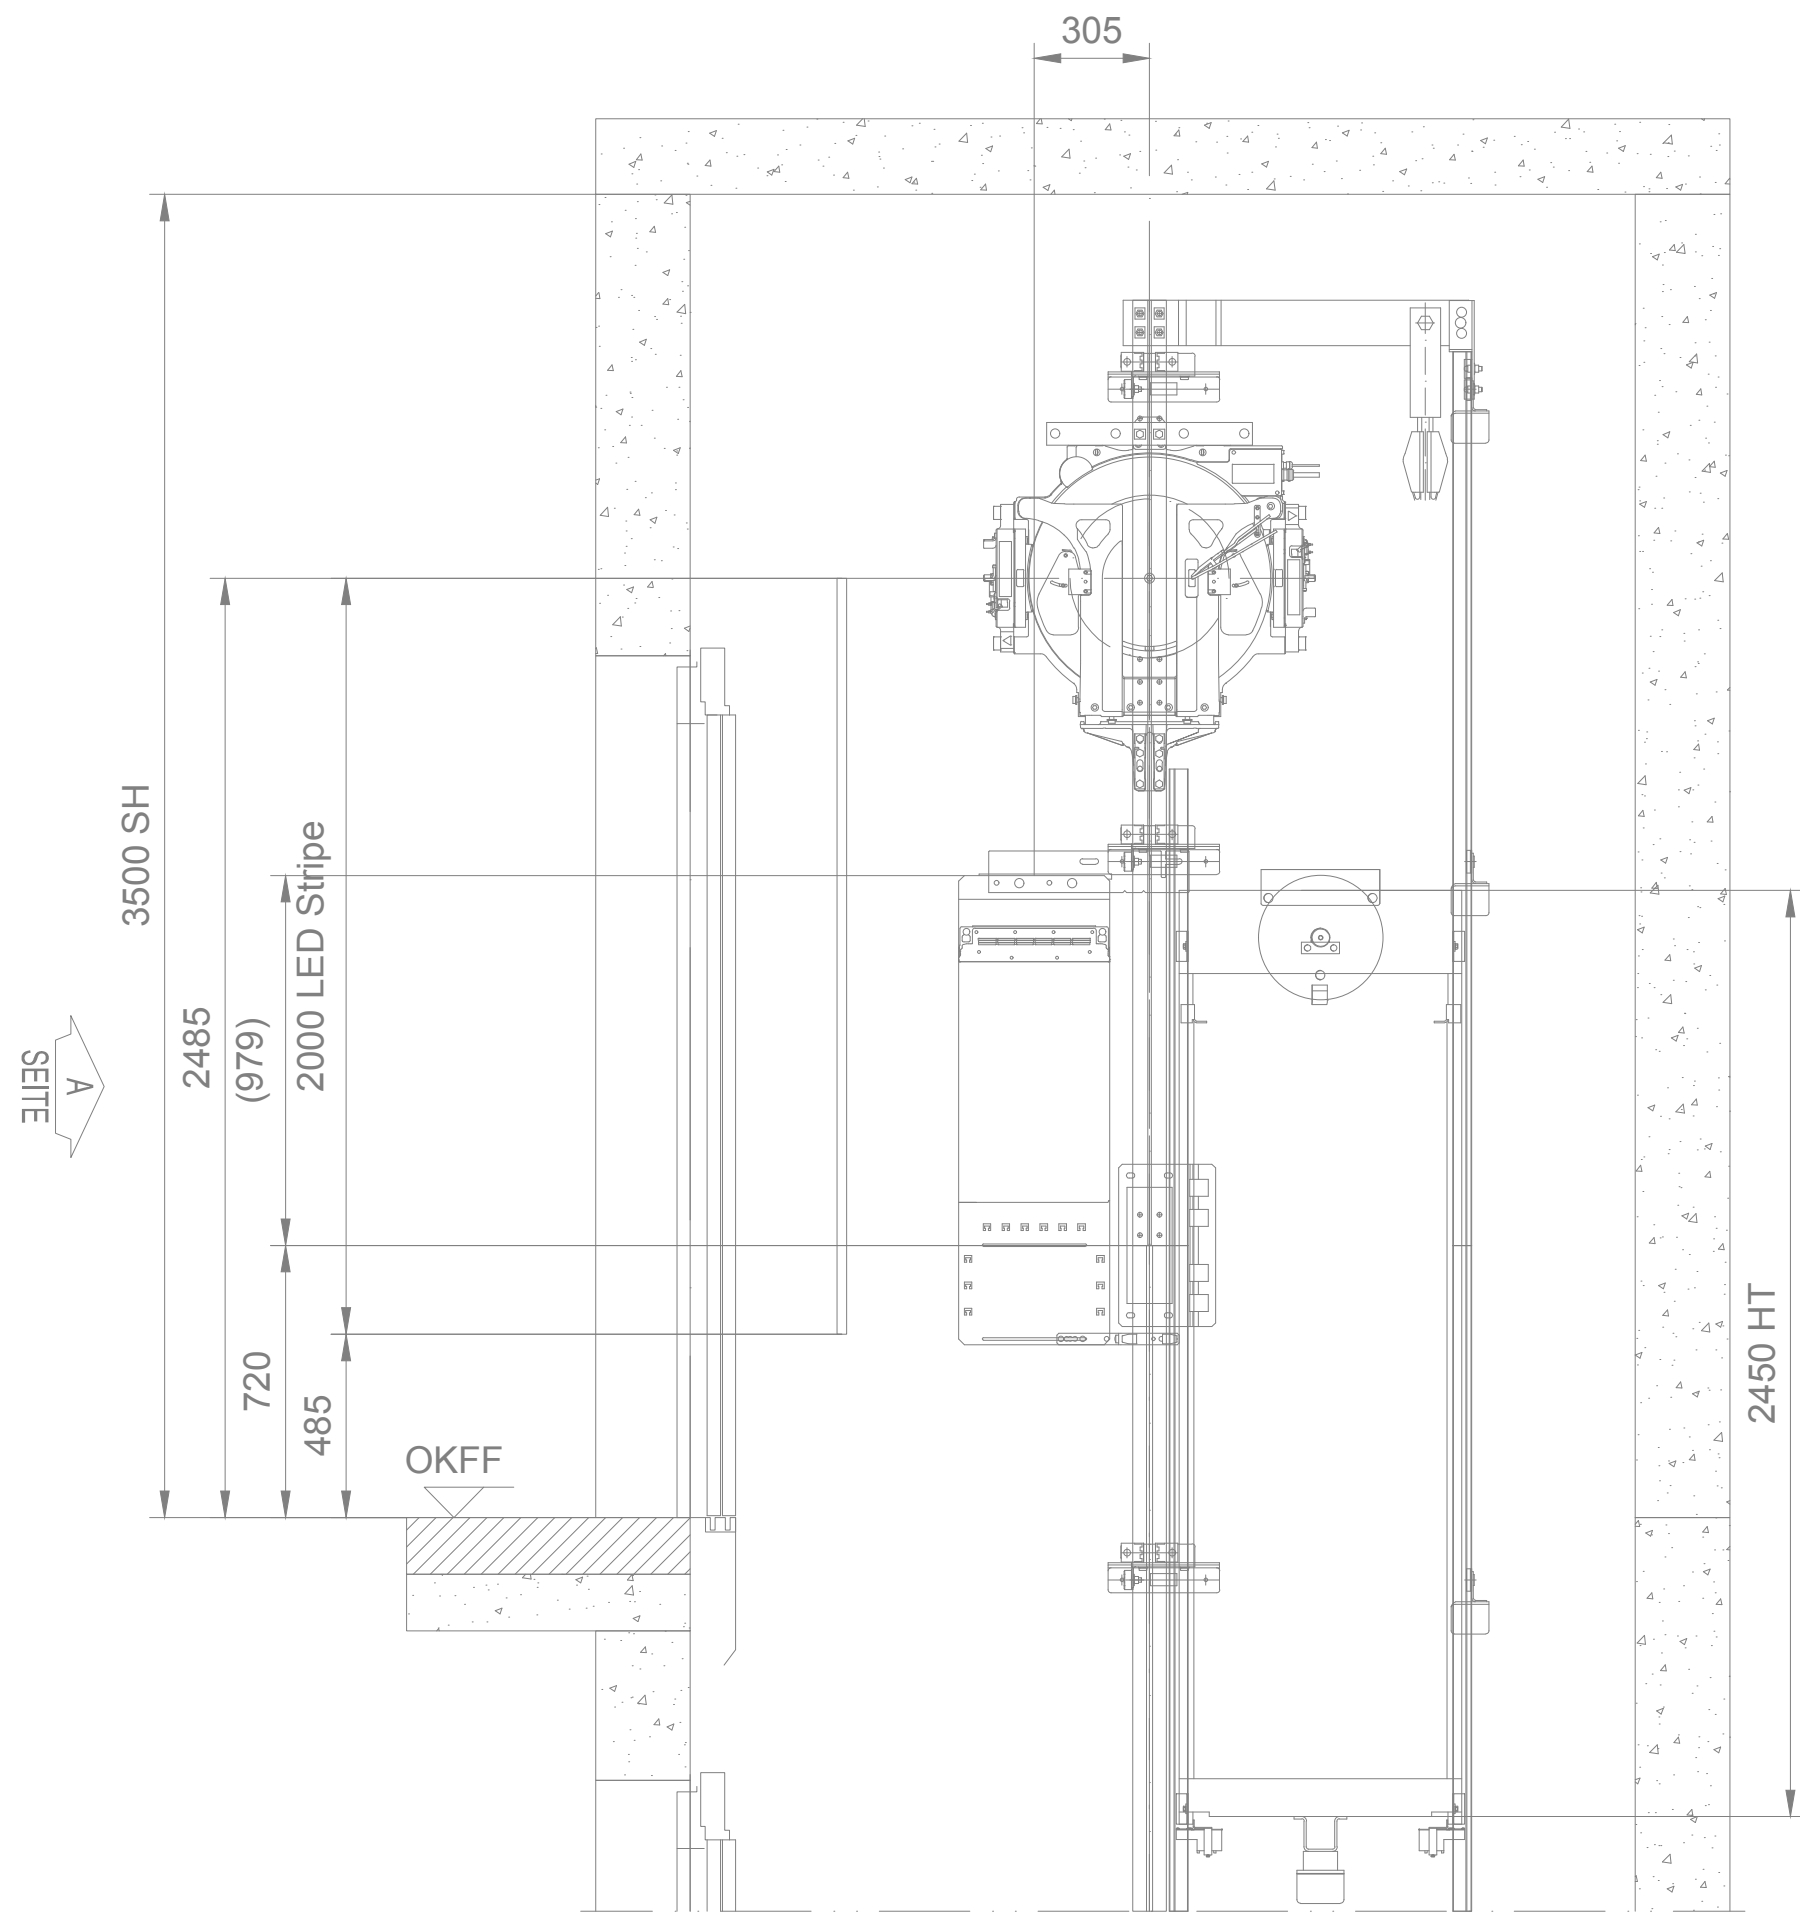


Schnitt A-A

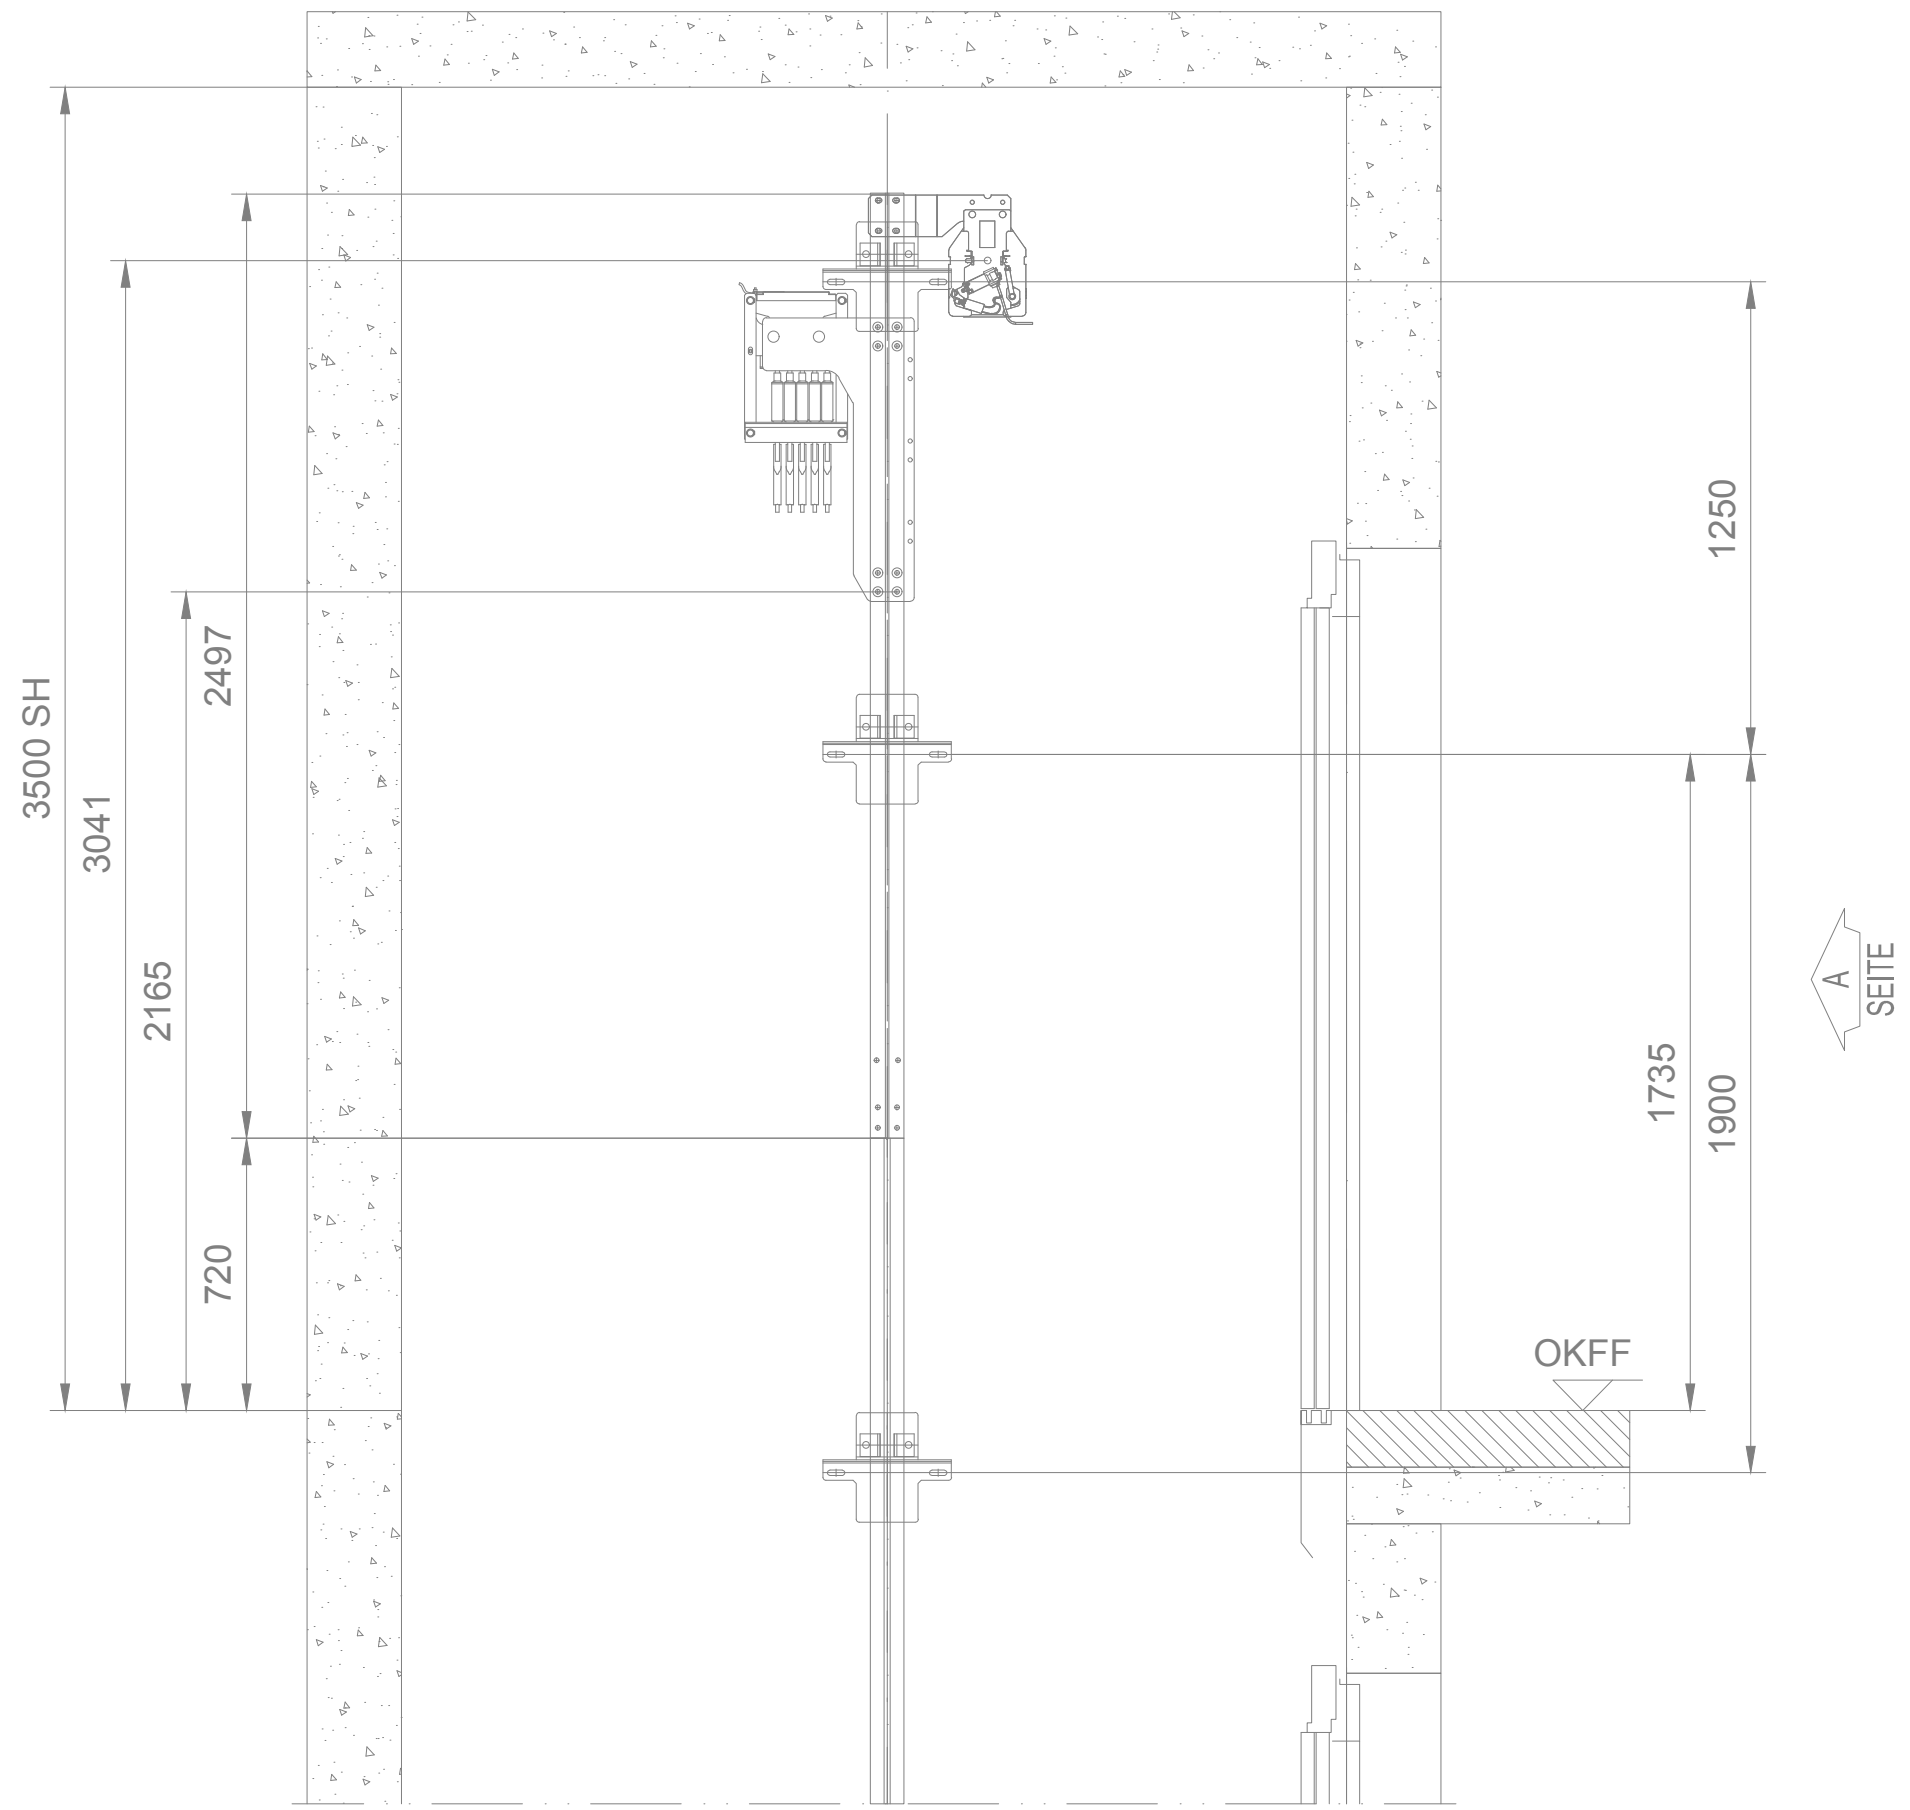

Schnitt B-B

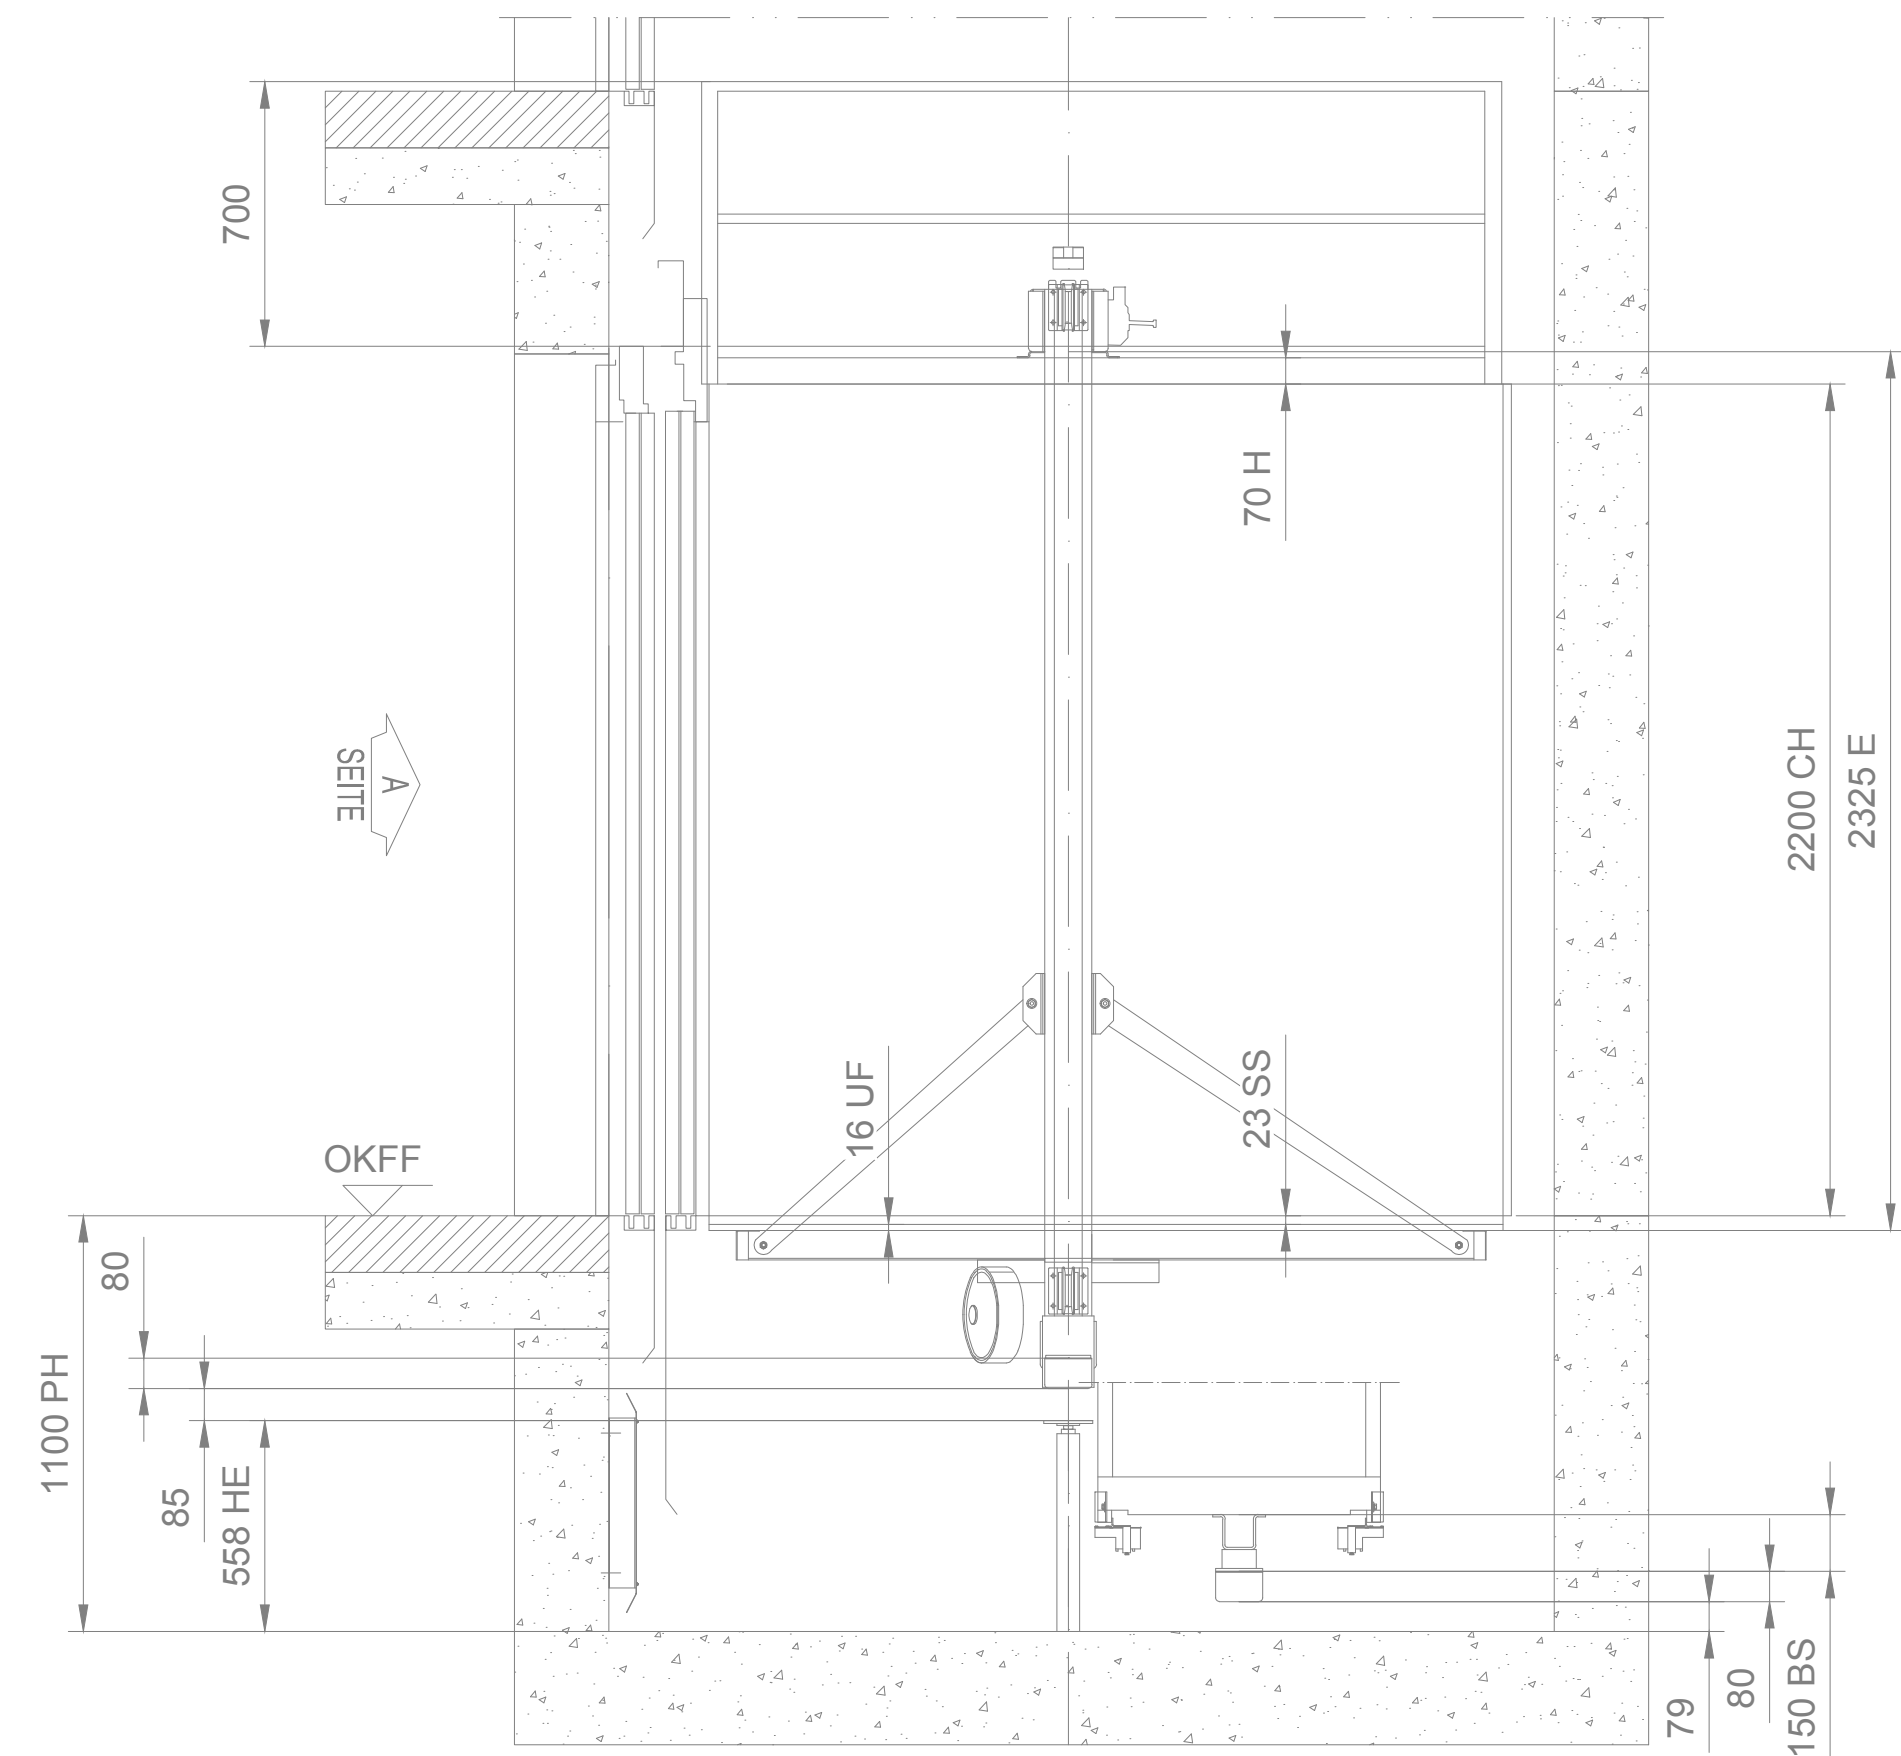

Schnitt A-A

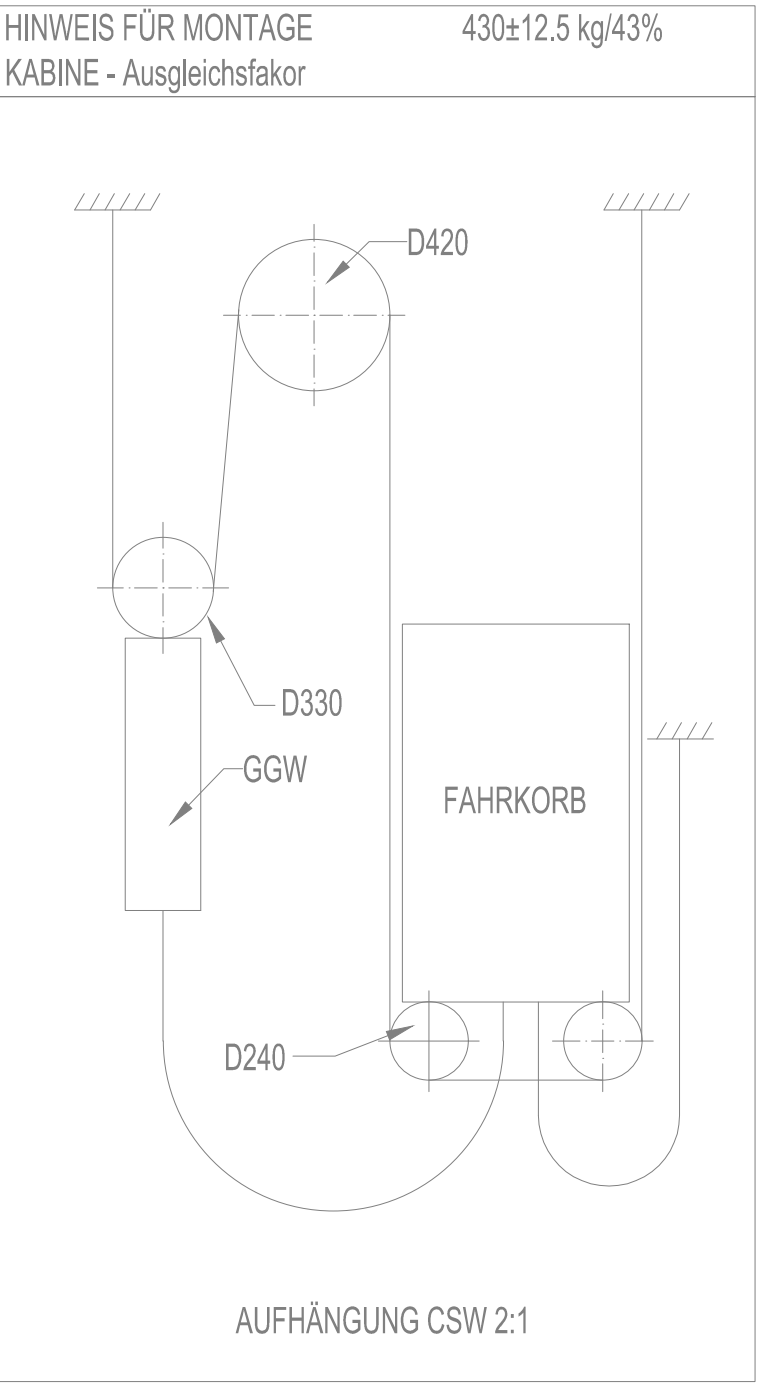

0	03.07.2025	fo.j	Planerstellung
INDEX	DATUM	GEZ.	PLANÄNDERUNG

RKWWA8 C ELT LPH5 DE 1 006 F 0			
BAUVORHABEN	BAUTEIL	PLANVERFASST	INDEX
Georg-Hermann-Allee 14469 Potsdam			
Neubau Rote Kaserne West RKWWA8 Potsdam			
BAUHERR			
ProPotsdam GmbH			
Pappelallee 4 14469 Potsdam 0331 6206 0 info@propotsdam.de			
GESAMTANLAGE		GEBÄUDE / BAUTEIL / PLANSCHNITT	
PLANNUMMER		LEISTUNGSPHASE	
- 006 -		Ausführungsplanung	
FACHINGENIEUR TECHNISCHE GEBÄUDEAUSRÜSTUNG		PLANART / PLANINHALT / ZUORDNUNG / AUSSCHNITT	
		Aufzugsanlage Blatt 6 von 8 / Antriebsstrang	
PLANUNG ARCHITEKTEN		BAUTEIL	
Firma: dRmm GmbH Stendaler Straße 4, 10559 Berlin Tel: 030 31 196269 E-Mail: rkawest@dmmstudio.com		Haus C	
		PLANSTUFE / STATUS	
		Freigabe	
		INHALT ARCHITEKTUR / OBJEKTPLANUNG	
		INHALT PLANUNG EXTERN	
FREIGABE PLANVERFASSTER		FREIGABE PRÜFER	FREIGABE ARCHITEKTEN
DATUM	PLANINDEX	DATUM	PLANINDEX
		FREIGABE BAUHERR	
Stempel		PRÜFERBERICHTSNR.	DATUM
FREIGABE:		QR-CODE:	PLANINDEX
		MASSSTAB	DIN A1
		1 : 25	FORMAT
			22098
			PRJ - NR
			03.07.2025
			hr.j
			ERST. - DATUM / ERST.
			GEPRÜFT / MA-KÜRZEL