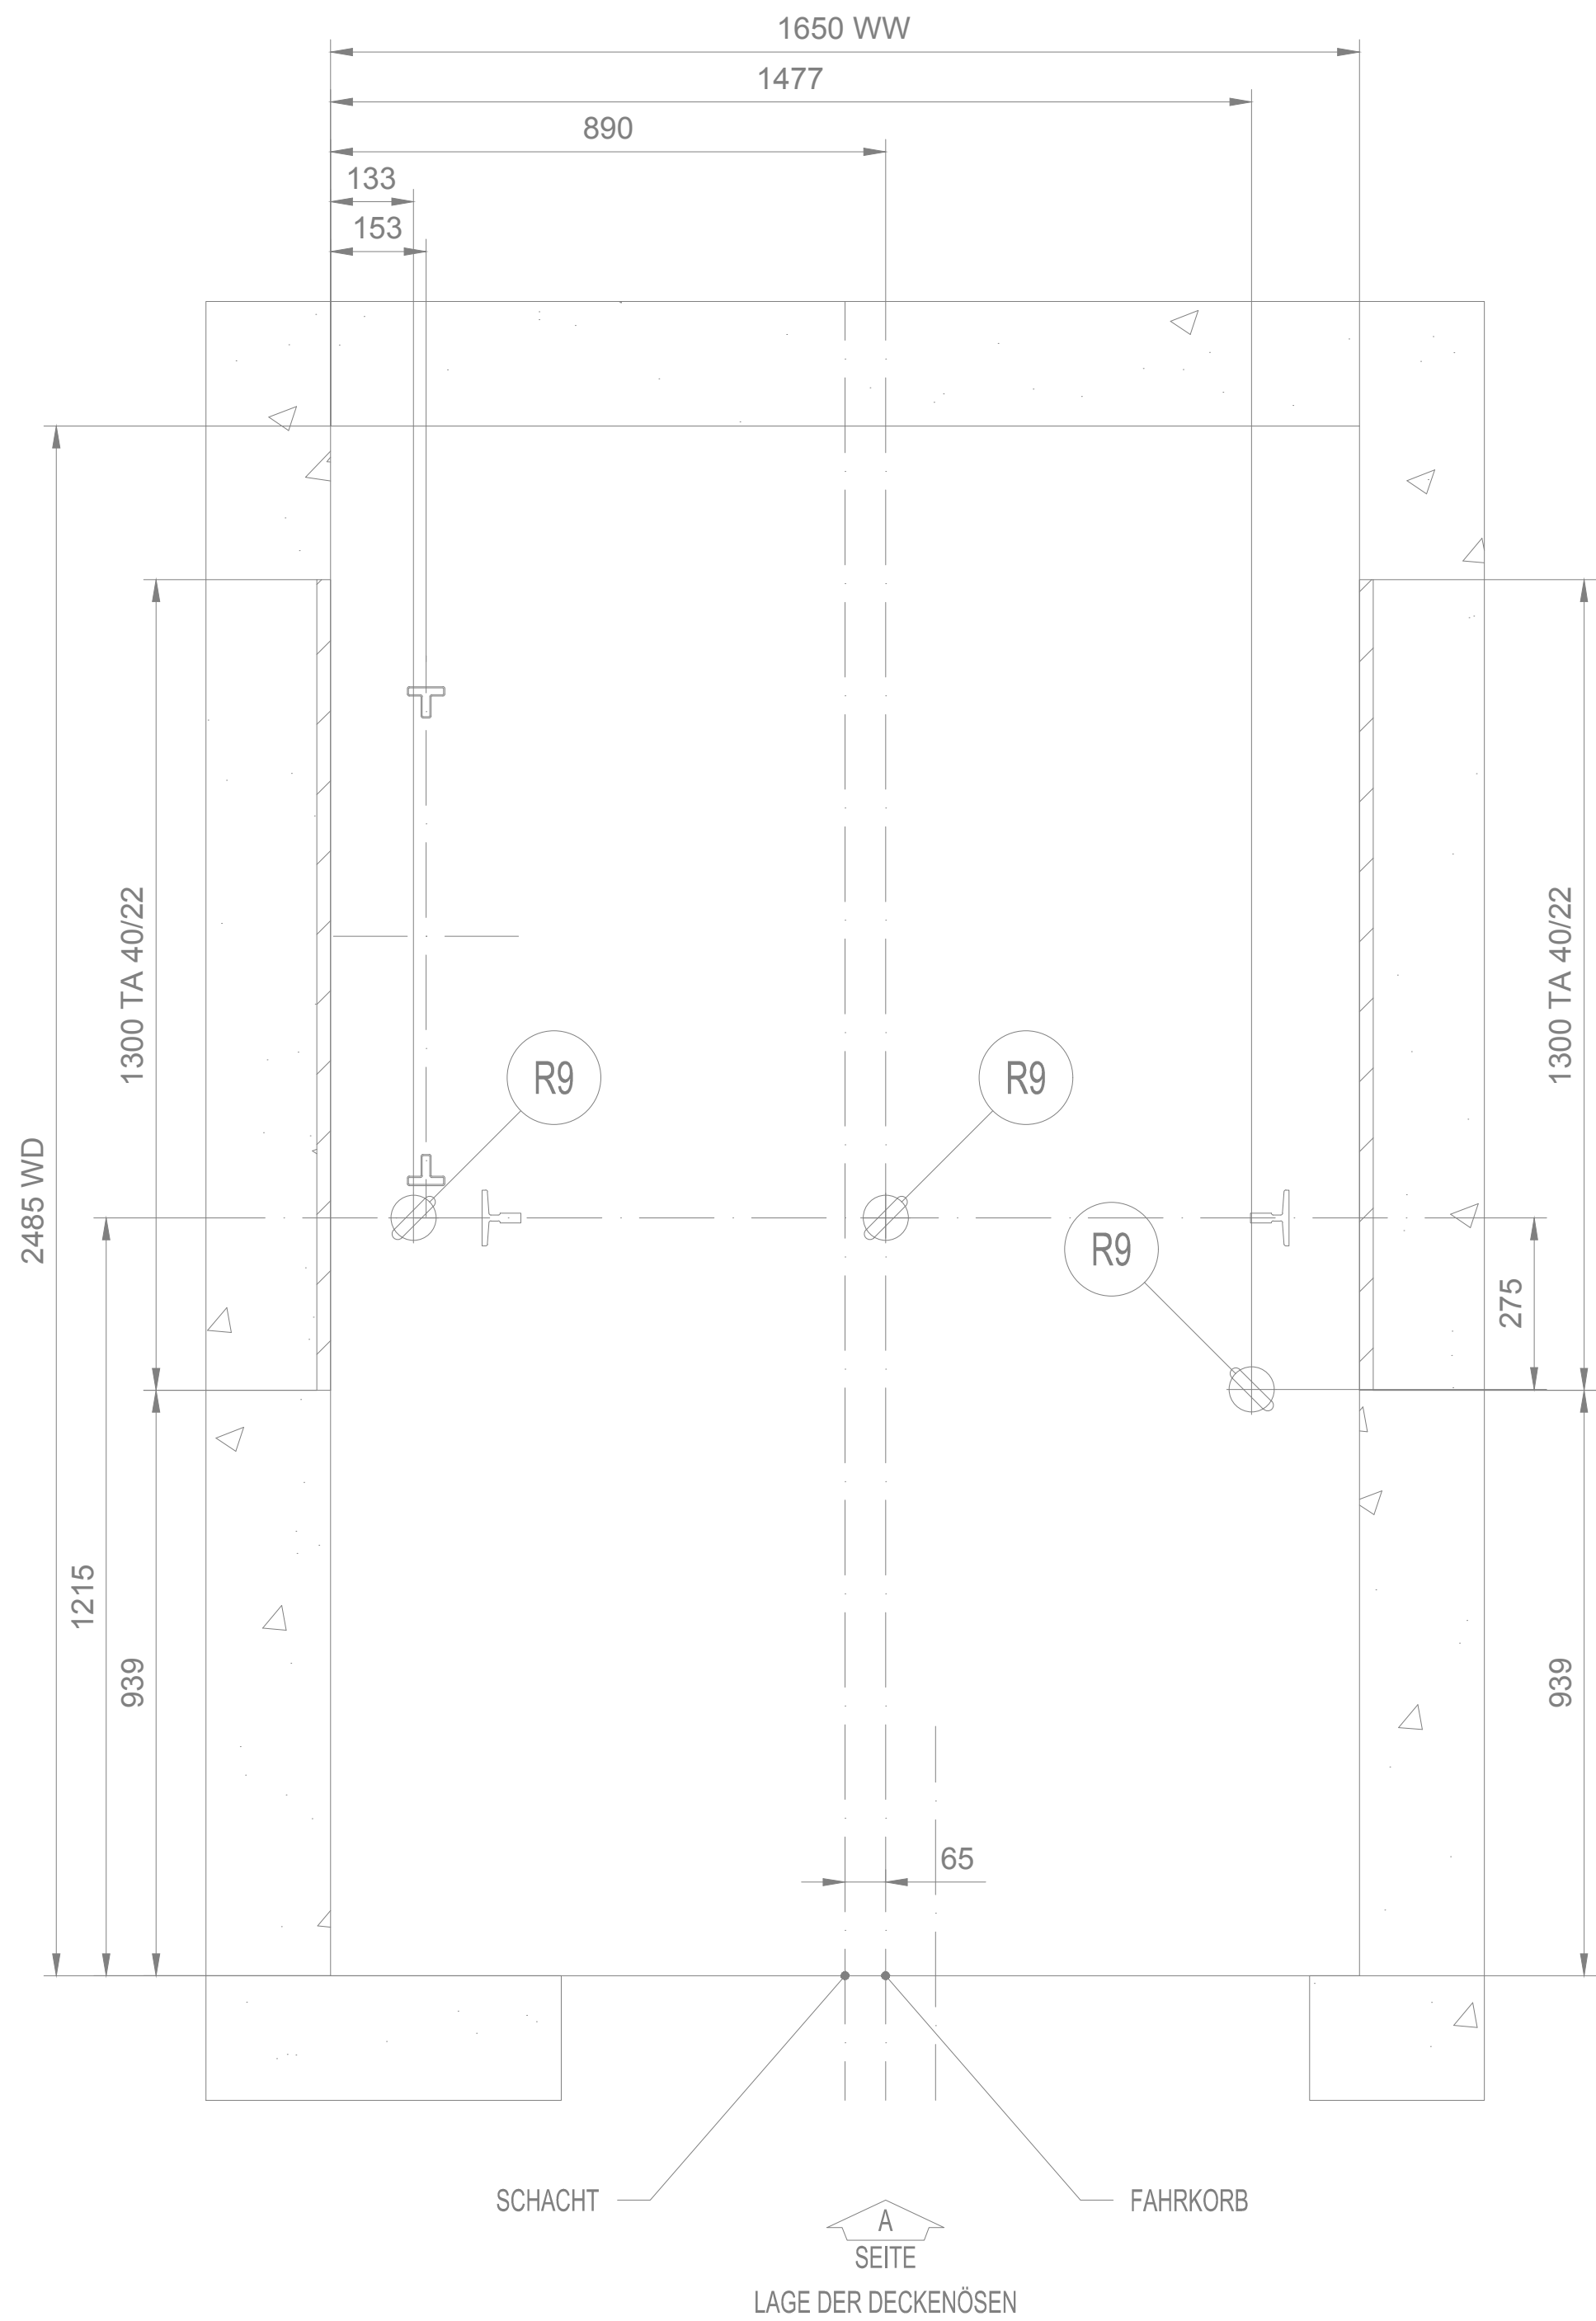
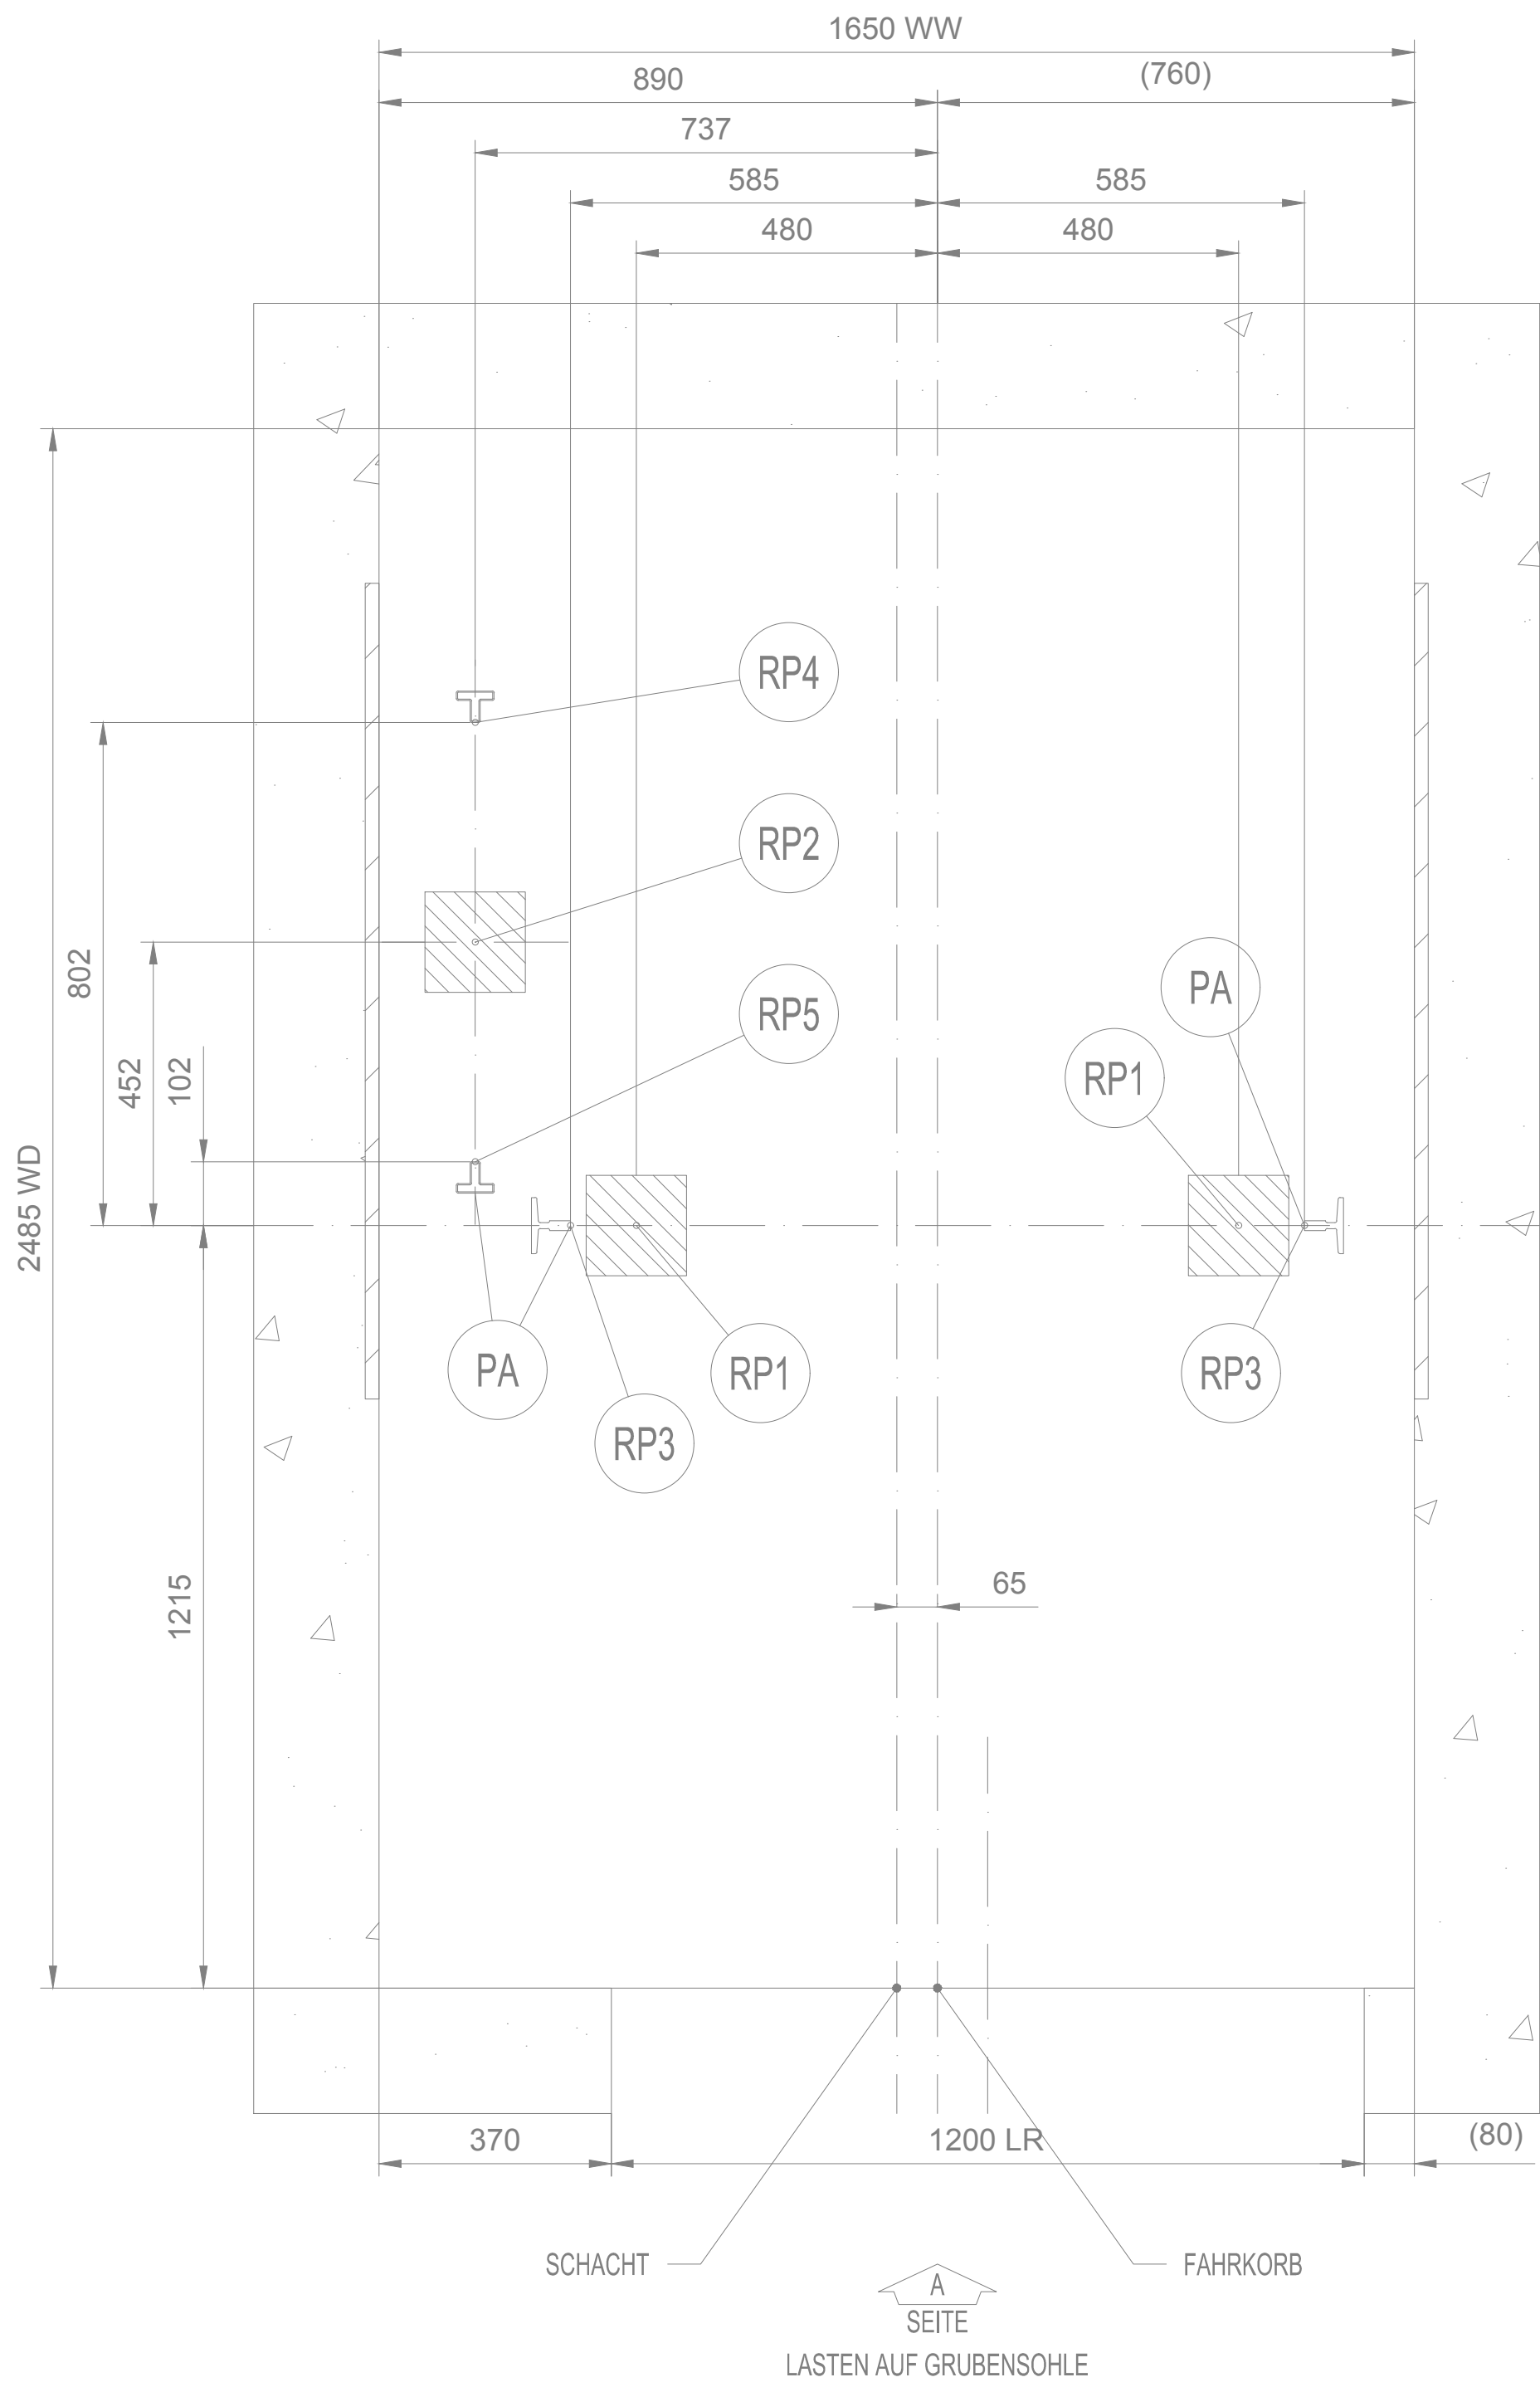


R9 - Lastöse (ausklappbar)
Tragfähigkeit je 20 kN
-
- Lieferung Aufzugsfirma
- Einbau bauseits
in Betongüte min. C25/30
- Vor Montagebeginn bauseits
ausklappen
-
-

(Die tragfähigkeit der Decke
ist vom Statiker schriftlich
zu bestätigen !)

MAX. LASTEN INKL. STOß AUF GRUBENSOHLE				
Aufzug-Nr.:	T-0006529121	-	-	-
Last	(kN)	(kN)	(kN)	(kN)
RP1	39	-	-	-
RP2	58.3	-	-	-
RP3	28.9	-	-	-
RP4	27.6	-	-	-
RP5	4.8	-	-	-
RP6	-	-	-	-

Achtung:
Die Last RP1...RP6 auf die Grubensohle treten nie gleichzeitig auf.

0	03.07.2025	fo.j	Planerstellung
INDEX	DATUM	GEZ.	PLANÄNDERUNG

RKWWA8	D	ELT	LPH5	DE	1	002	F	0
BAUVORHABEN	BAUTEIL	PLANVERFASST	LPH	PLANINHALT 1	PLANINHALT 2	PLANNUMMER	STATUS	INDEX

Neubau Rote Kaserne West RKWWA8 Potsdam

BAUHERR: ProPotsdam GmbH
Pappelallee 4
14469 Potsdam
Tel.: 0331 6206 0
E-Mail: info@propotsdam.de



PLANNUMMER	LEISTUNGSPHASE
- 002 -	Ausführungsplanung

FACHINGENIEUR TECHNISCHE GEBÄUDEAUSRÜSTUNG	PLANART / PLANINHALT / ZUORDNUNG / AUSSCHNITT
ICL Ingenieur Consult GmbH Dietmannstraße 5 04209 Leipzig T: +49 341 41541-0 F: +49 341 41541-11 E: office@ic-tug.com	Aufzugsanlage Blatt 2 von 8 / Ankerschienen Grube und Decke

PLANUNG ARCHITECTEN Firma: dRmm GmbH Stendaler Straße 4, 10559 Berlin Tel.: 030 31 196269 E-Mail: rkwest@dmmstudio.com	BAUTEIL Haus D
	PLANSTUFE / STATUS Freigabe
	INHALT ARCHITEKTUR / OBJEKTPLANUNG
	INHALT PLANUNG EXTERN

FREIGABE PLANVERFASST	FREIGABE PRÜFER	FREIGABE ARCHITECTEN
DATUM	DATUM	DATUM
PLANINDEX	PLANINDEX	PLANINDEX
	PRÜFERBERICHTSNR.	DATUM
Stempel FREIGABE:	QR-CODE:	MASSSTAB
		1 : 25
		DIN A1 FORMAT
		22098 PRJ - NR
		03.07.2025 fo.j
		03.07.2025 hr.j
		ERST. - DATUM / ERST.
		GEPRÜFT / MA-KÜRZEL

(PA) : POTENTIALAUSGLEICH IST BAUSEITS IN DER
SCHACHTGRUBE AN DIE FÜHRUNGSSCHIENEN
ZU VERLEGEN UND NACH AUFZUGSMONTAGE
BAUSEITS ANZUSCHLIESSEN.