


Im Bereich des Schachtkopfes:
 Öffnung direkt ins Freie ist BAUSEITS auszuführen
 - Einbau außerhalb der Zubau-Einfachle.
 - Baudurchdringungen der Länder und Bauaufgängen beachten.
 Bei Schächten gemäß Baurecht ist eine Entrauchungsöffnung von wenigstens 2,5 % der Schachtrichtungsfläche, mind. aber 0,10 m² erforderlich.

Bei schachtlosen Aufzügen nach Baurecht, die nur sicher umwehrte sind ist eine ausreichende Be- und Entlüftung erforderlich, welche unter Berücksichtigung der Wärmeverluste der Aufzüge sicherstellt, dass die Temperatur im Schacht zwischen +5° und +40° (mit max 3 Luftwechseln/h) liegt.

Auch bei längerem (störungsbedingtem) Halt muss gemäß Aufzugsrichtlinie und EN 81-20 eine ausreichende Luftversorgung für Personen im Fahrkorb gewährleistet sein.

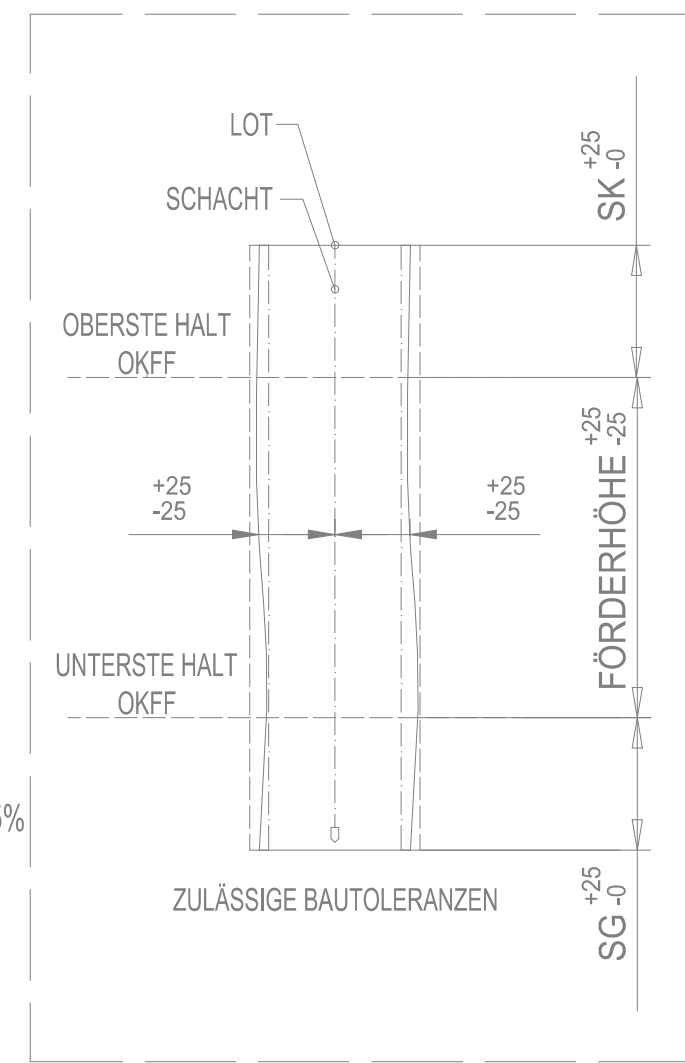

0	03.07.2025	tlj	Planstellung				
INDEX	DATUM	GEZ.	PLANÄNDERUNG				
RKWWA8 D ELT LPH5 DE 1 003 F 0 BAUTEIL PLANKVARIANTE LPH PLANKHALT 1 PLANKHALT 2 PLANKNUMMER STATUS INDEX							
BAUFÖHRER: Georg Hermann-Alber 14489 Potsdam							
Neubaub Rote Kaserne West RKWWA8 Potsdam							
BAUFÖHRER: Pappele & Partner 14489 Potsdam 0331 6929 0000 info@pappele.com							
ProPotsdam GmbH							
GESAMTANLAGE				GEBÄUDE/BAUTEIL/PLANSCHITT			
PLANKNUMMER: - 003 -				LEISTUNGSPLAN: Ausführungsplanung			
FACHINGENIEURTECHISCHE GEBÄUDEAUSRÜSTUNG				PLANKART/PHASEN/ ZUORDNUNG / AUSSCHEITT			
				Aufzugsanlage Blatt 3 von 8 / Schnitte Schacht			
PLANNING ARCHITECTEN Papele & Partner GmbH Sandberg Straße 6, 10559 Berlin 03021 90200 Tel.: 03021 90200 E-Mail: info@pappele.com				BAUTEIL:			
				Haus D			
				Freigabe			
				INHALT ARCHITEKTUR / OBJEKTPLANUNG			
				INHALT PLANNING EXTERN			
FREIGABE PLANKVARIANTE				FREIGABE PROFIL		FREIGABE ARCHITEXTEN	
DATUM		PLANKINDEX		DATUM		PLANKINDEX	
				DATUM FREIGABE BAUFÖHRER		PLANKINDEX	
Stempel FREIGABE:				PROJEKTBÜRO/VERLEGER GR-CODE:		DATUM	
				MASSSTAB 1 : 25		PLANKINDEX	
						DIN A0 FORMAT 03.07.2025 50 ERST - DATUM / ERST	
						22098 FRU - NR 03.07.2025 50 ERST - DATUM / ERST	