




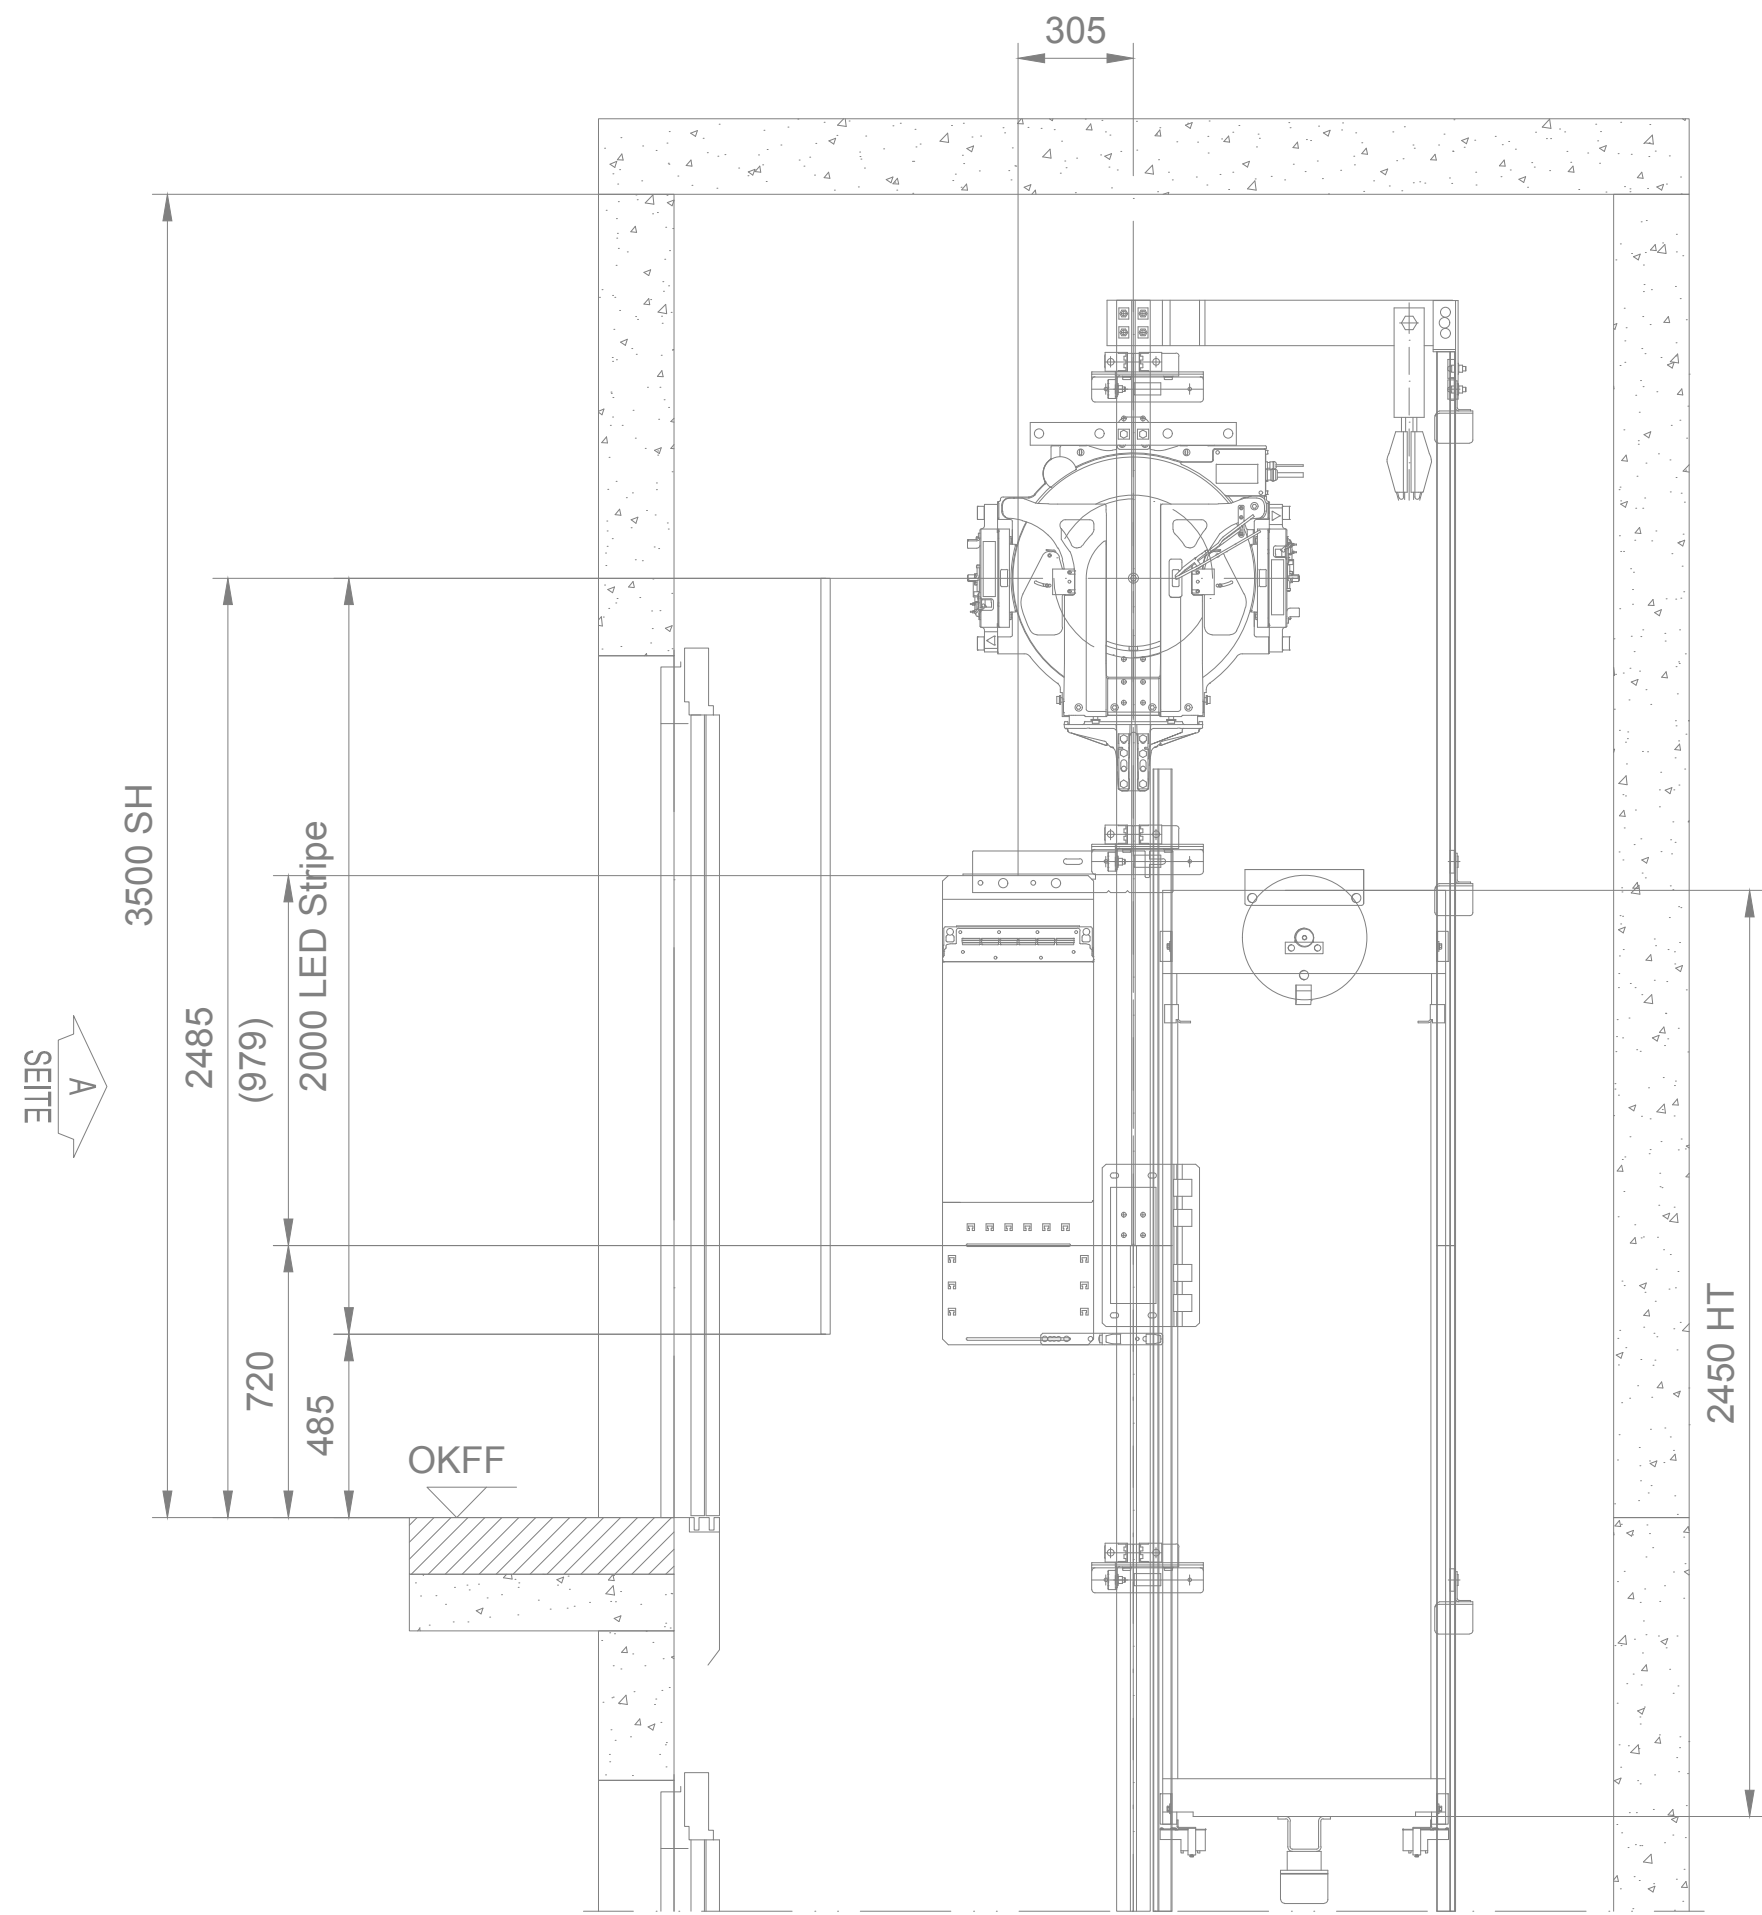


Schnitt A-A

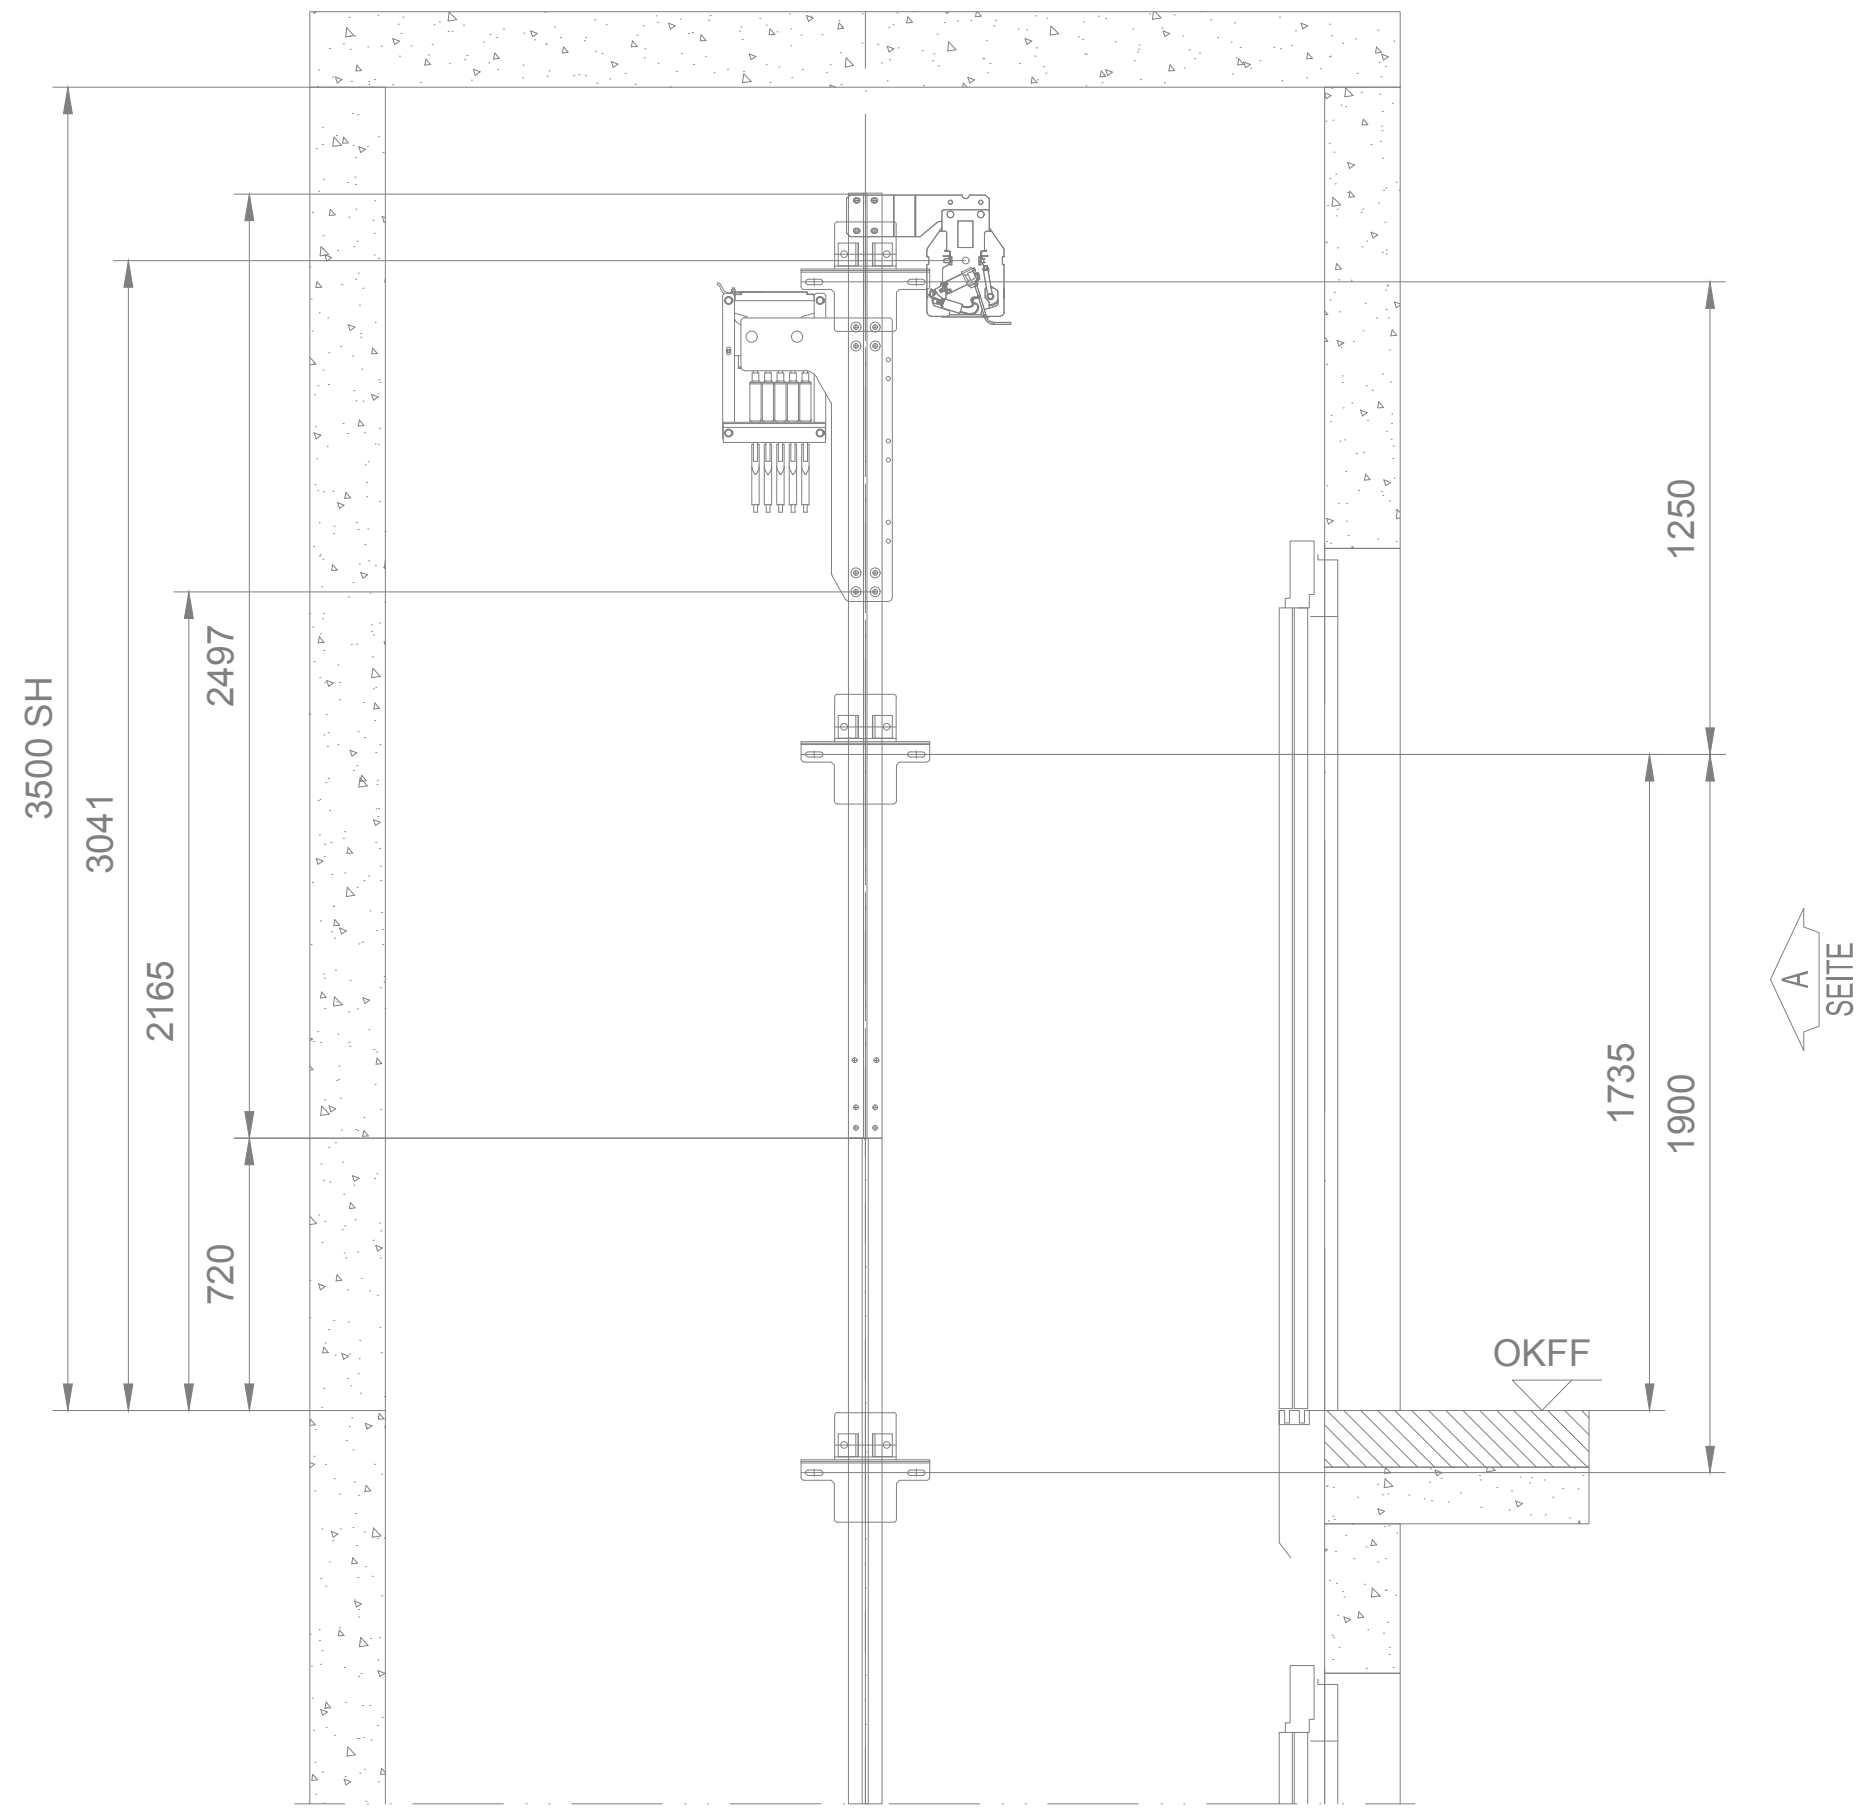

Schnitt B-B

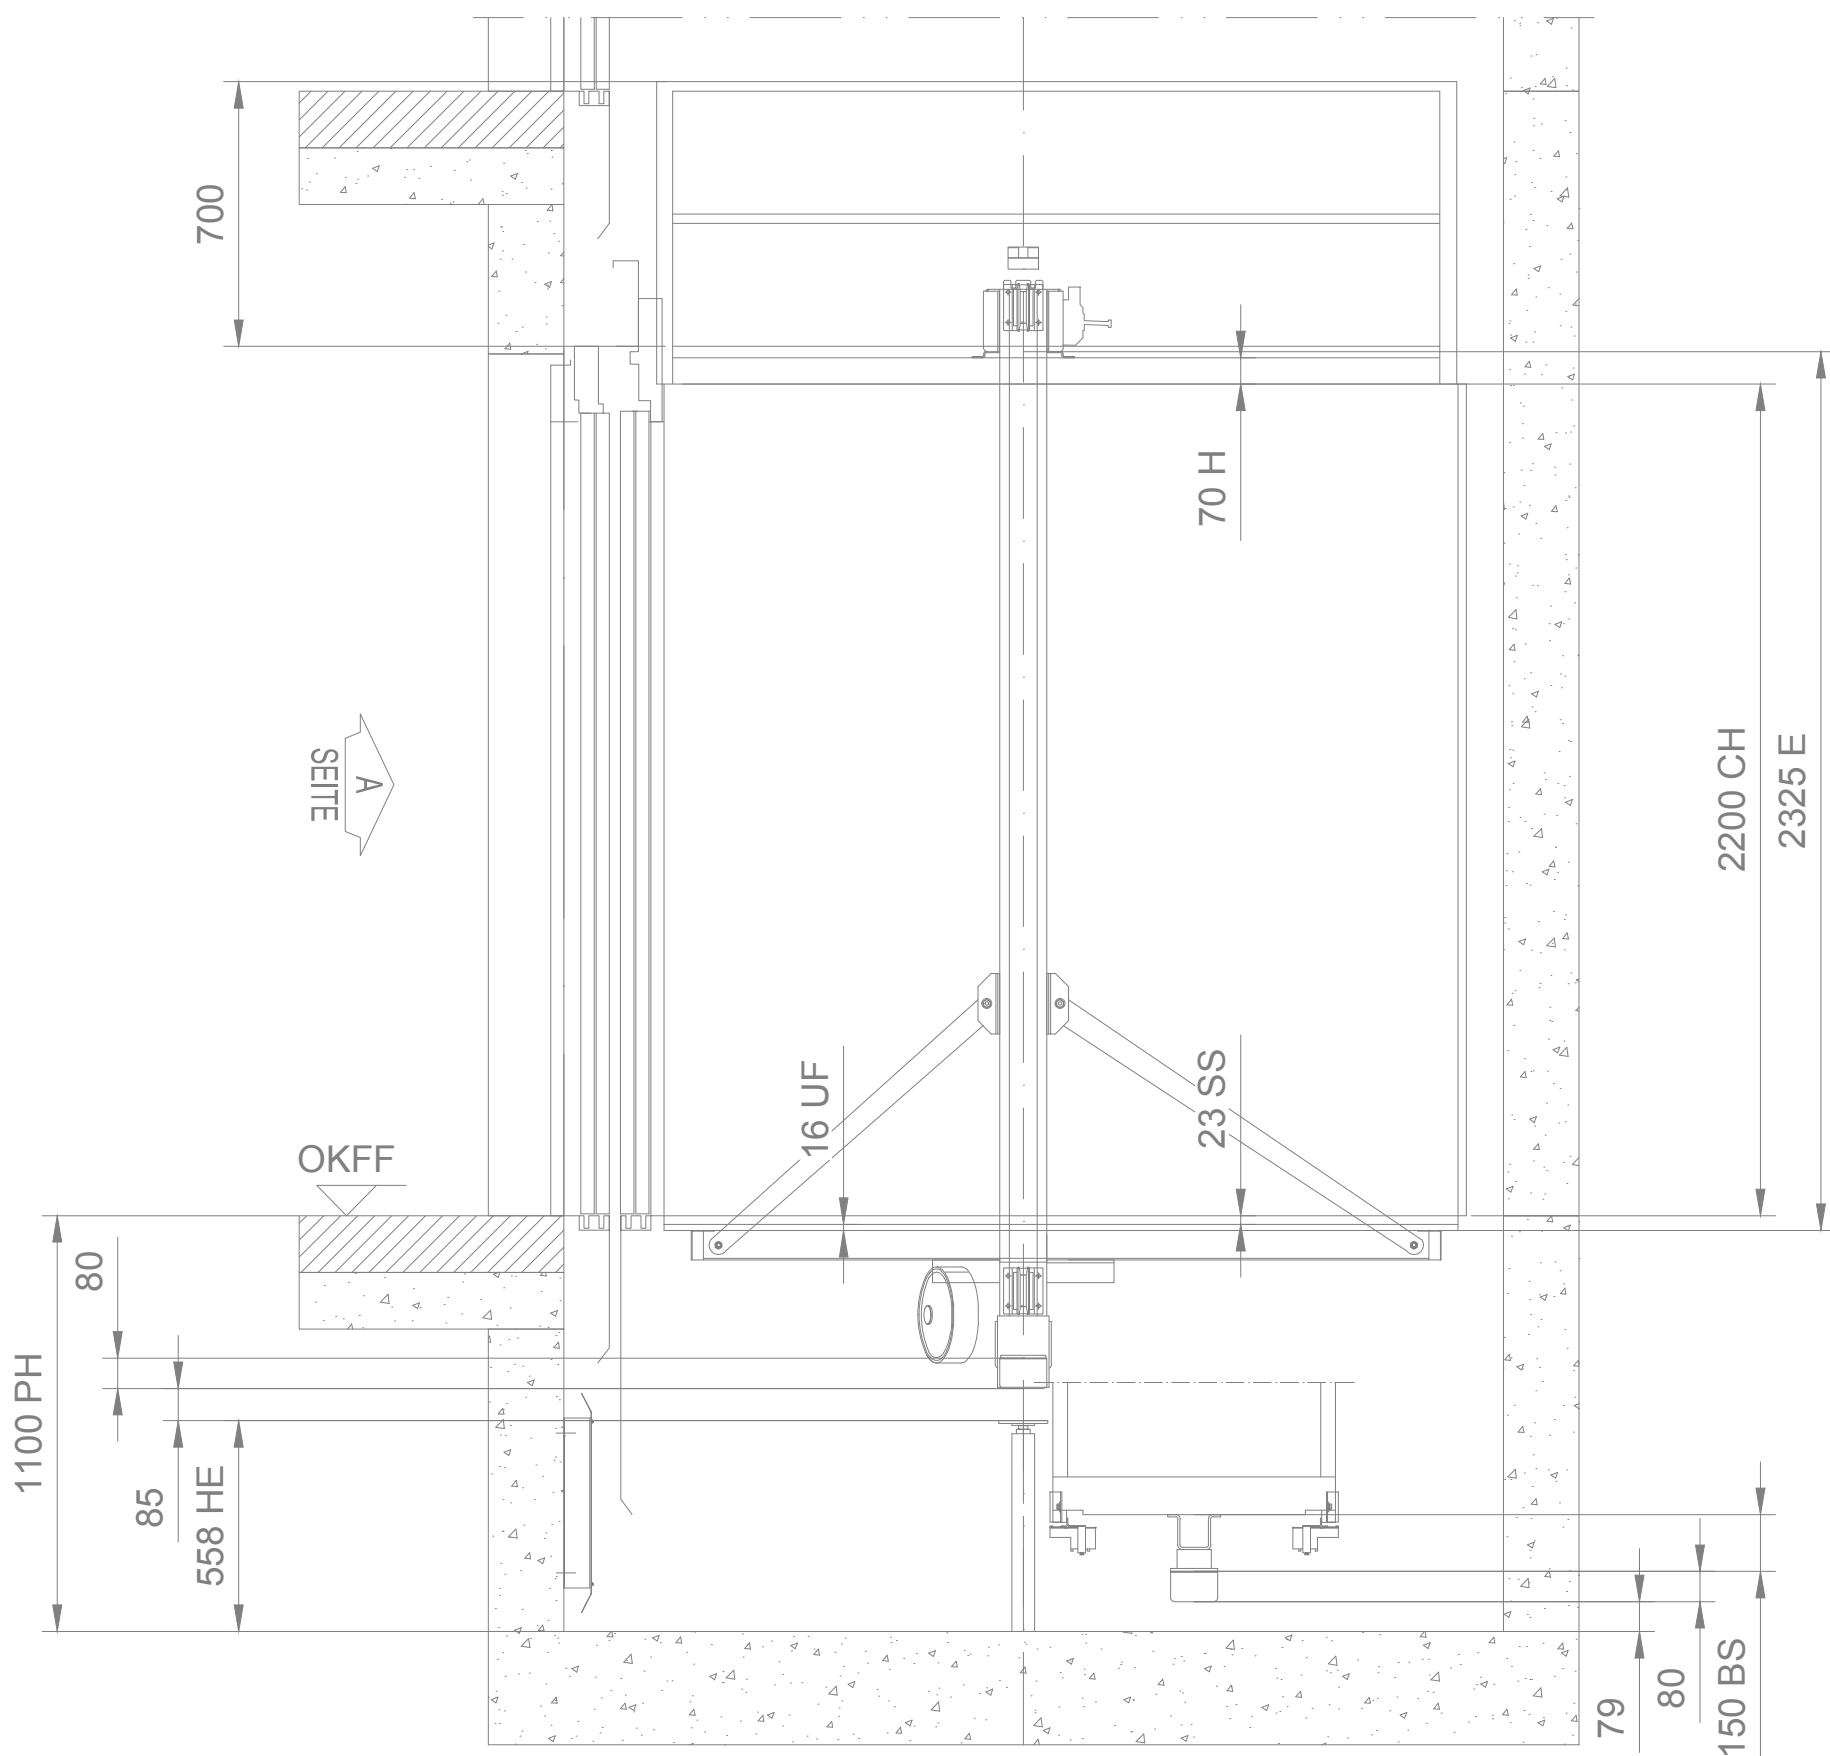

Schnitt A-A

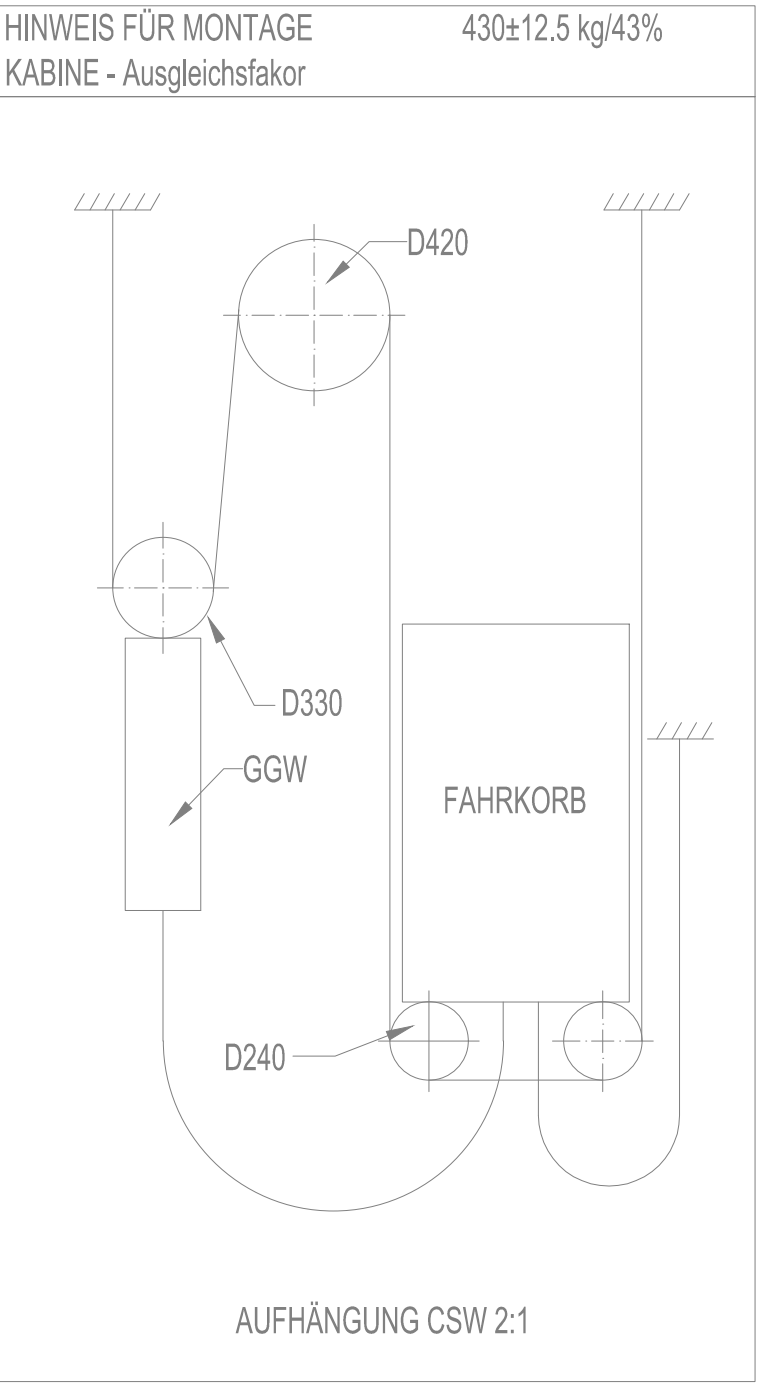

INDEX	DATUM	GEZ.	PLANÄNDERUNG
0	03.07.2025	fo.j	Planerstellung

RKWWA8	D	ELT	LPH5	DE	1	006	F	0
BAUVORHABEN	BAUTEIL	PLANVERFASST	LPH	PLANINHALT 1	PLANINHALT 2	PLANNUMMER	STATUS	INDEX
Neubau Rote Kaserne West RKWWA8 Potsdam								Georg-Hermann-Allee 14469 Potsdam
ProPotsdam GmbH								Pappelallee 4 14469 Potsdam 0331 6206 0 info@propotsdam.de

GESAMTANLAGE		GEBÄUDE / BAUTEIL / PLANSCHNITT	
PLANNUMMER - 006 -		LEISTUNGSPHASE Ausführungsplanung	
FACHINGENIEUR TECHNISCHE GEBÄUDEAUSRÜSTUNG Dietmannstraße 5 D-04209 Leipzig T +49 341 41541-0 F +49 341 41541-11 E office@ic-ting.com		PLANIART / PLANINHALT / ZUORDNUNG / AUSSCHNITT Aufzugsanlage Blatt 6 von 8 / Antriebsstrang	
PLANUNG ARCHITEKTEN Firma: dRmm GmbH Stendaler Straße 4, 10559 Berlin Tel. 030 31 190269 E-Mail: rkawest@drmmstudio.com		BAUTEIL Haus D	
		PLANSTUFE / STATUS Freigabe	
		INHALT ARCHITEKTUR / OBJEKTPLANUNG	
		INHALT PLANUNG EXTERN	
FREIGABE PLANVERFASSTER		FREIGABE PRÜFER	FREIGABE ARCHITEKTEN
DATUM	PLANINDEX	DATUM	PLANINDEX
		FREIGABE BAUHERR	
Stempel FREIGABE:		PRÜFBERICHTSNR. QR-CODE:	DATUM
		MASSSTAB 1 : 25	PLANINDEX
		DIN A1 FORMAT	22098 PRJ - NR
		03.07.2025 fo.j	03.07.2025 hr.j
		ERST. - DATUM / ERST.	GEPRÜFT / MA-KÜRZEL