
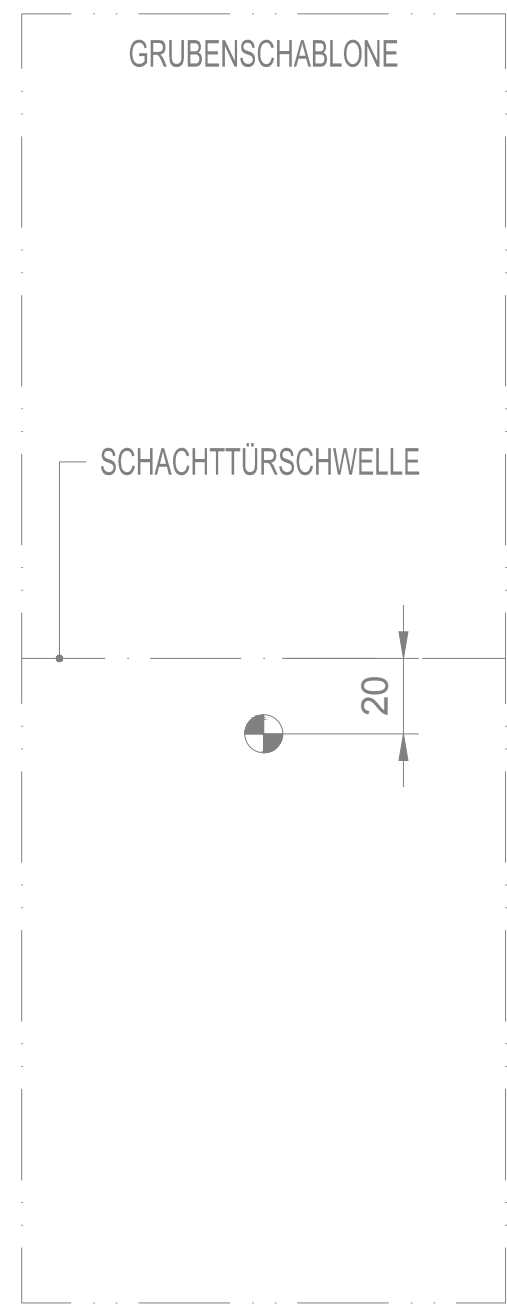
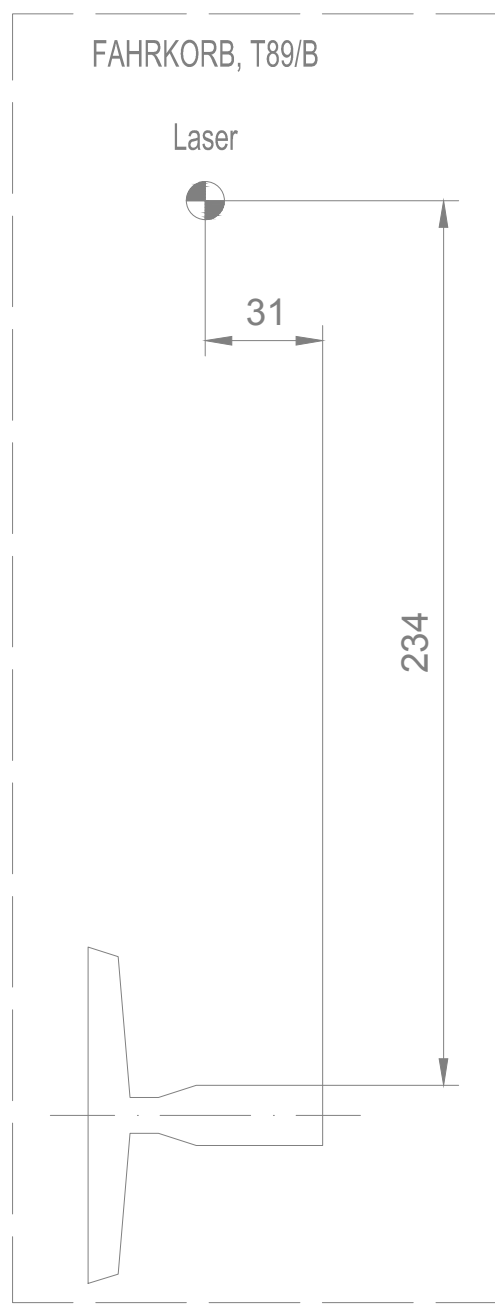
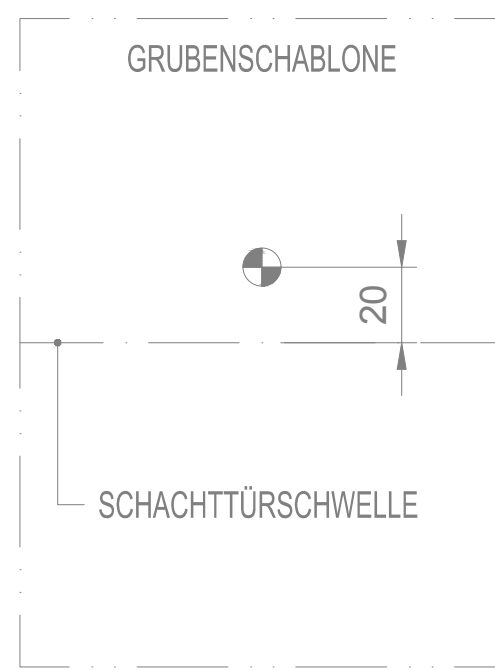


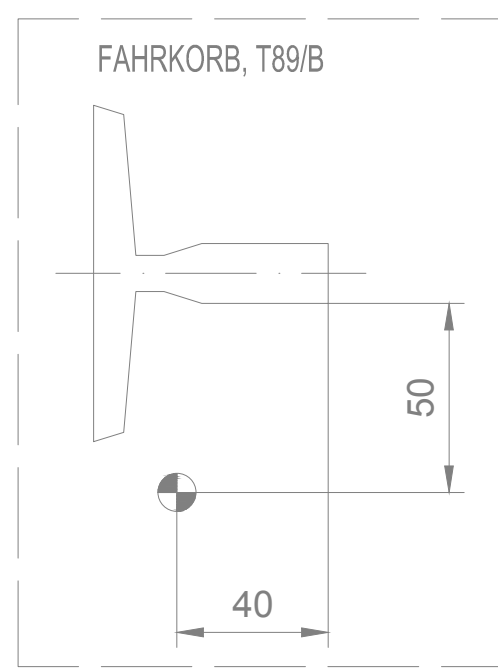

0		03.07.2025		b1		Planerstellung	
INDEX		DATUM		GEZ.		PLANÄNDERUNG	
RKWWA8		D		ELT		LPH5	
DE		1		007		F	
0		BAUFORMEN		BAUTEIL		PLANVERFÄSSER	
LPH		PLANINHALT 1		PLANINHALT 2		PLANNUMMER	
STATUS		STATUS		STATUS		STATUS	
Georg Hermann-Allee		14489 Potsdam		Telefon		14489 Potsdam	
Neubau Rote Kaserne West RKWWA8 Potsdam		hfb@protopotsdam.de		Fax		0331 6209	
BAUHERR		Protopotsdam GmbH		E-Mail		hfb@protopotsdam.de	
GESAMTANLAGE		GEBÄUDE / BAUTEIL / PLANSCHEITT		PLANART / PLANINHALT / ZUORDNUNG / AUSGEGITT		Aufzugsanlage	
		PLANUMMER - 007 -		LEISTUNGSPHASE Ausführungsplanung		FACHGENIEUR TECHNISCHE GEBÄUDEAUSRÜSTUNG AUSGEGITT Aufzugsanlage Blatt 7 von 8 / Schienen Anordnung	
PLANUNG ARCHITECTEN Pina - Büro GmbH Gerdner Strasse 4, 10509 Berlin 03031 192409 Tel. 03044 192409 E-Mail: pinaweb@pinagmbh.com		BAUTEIL Haus D Freigabe		PLANLIFE / STATUS INHALT ARCHITURTEIL / OBJEKTPLANUNG INHALT PLANUNG EXTERN		PLANINHALT FREIGABE ARCHITECTEN FREIGABE BAUHERR FREIGABE PLANUNG	
FREIGABE PLANVERFÄSSER DATUM PLANINDEX		FREIGABE PRÜFER DATUM PLANINDEX		FREIGABE ARCHITECTEN DATUM PLANINDEX		FREIGABE BAUHERR DATUM PLANINDEX	
PRÜFERBEREICH GR-CODE MASSSTAB 1 : 25 DIN A0 FORMAT 03.07.2025 501 ERST- / ÜBERN. / ERST-		