

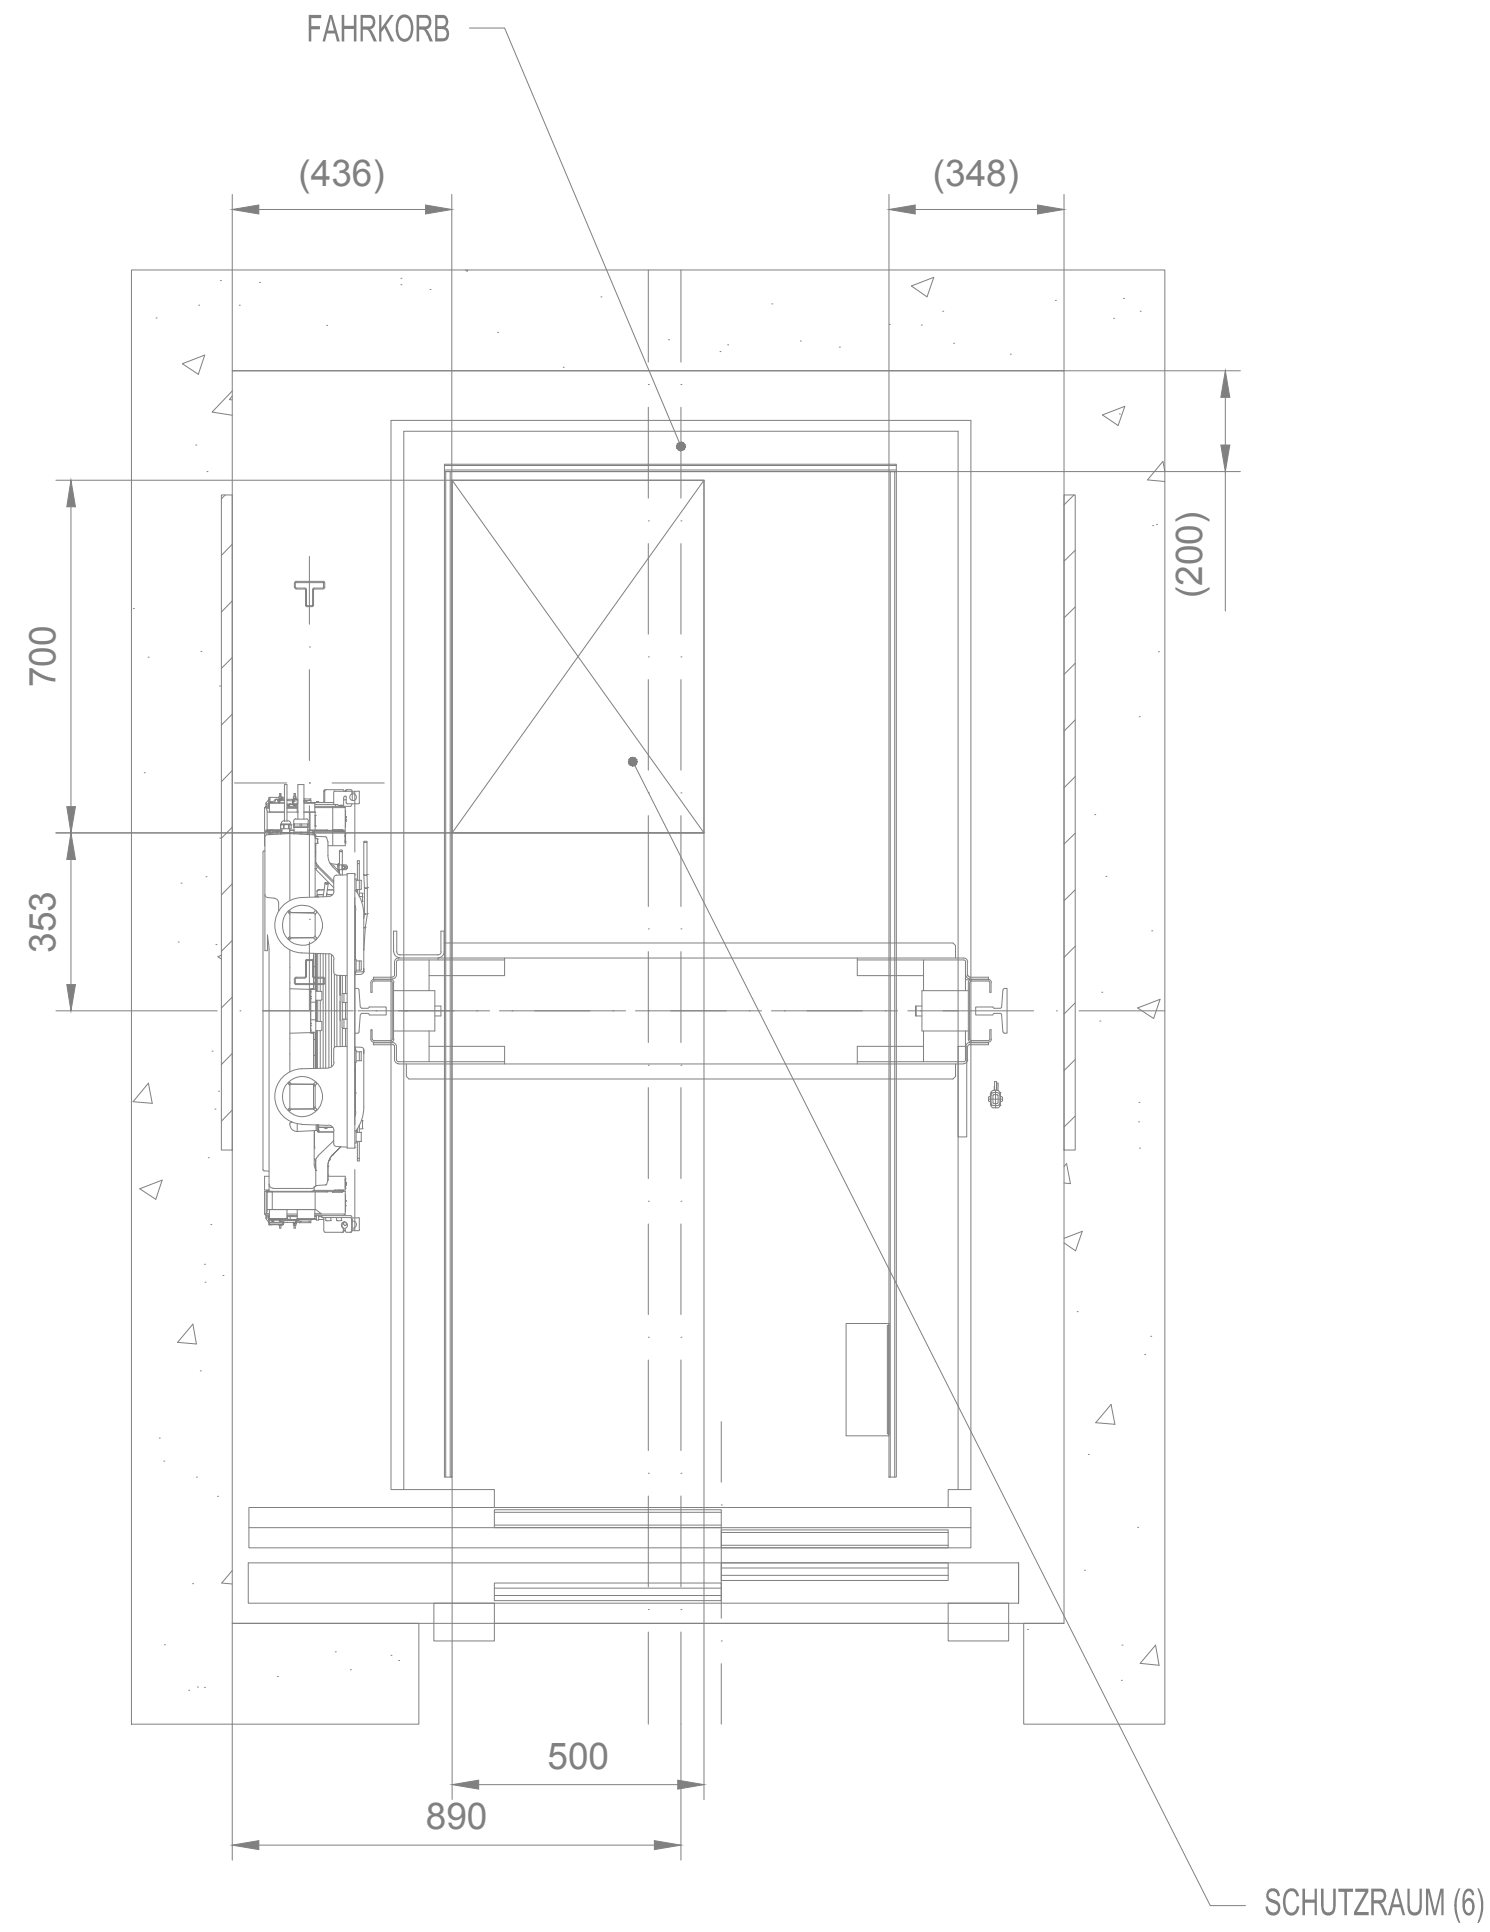
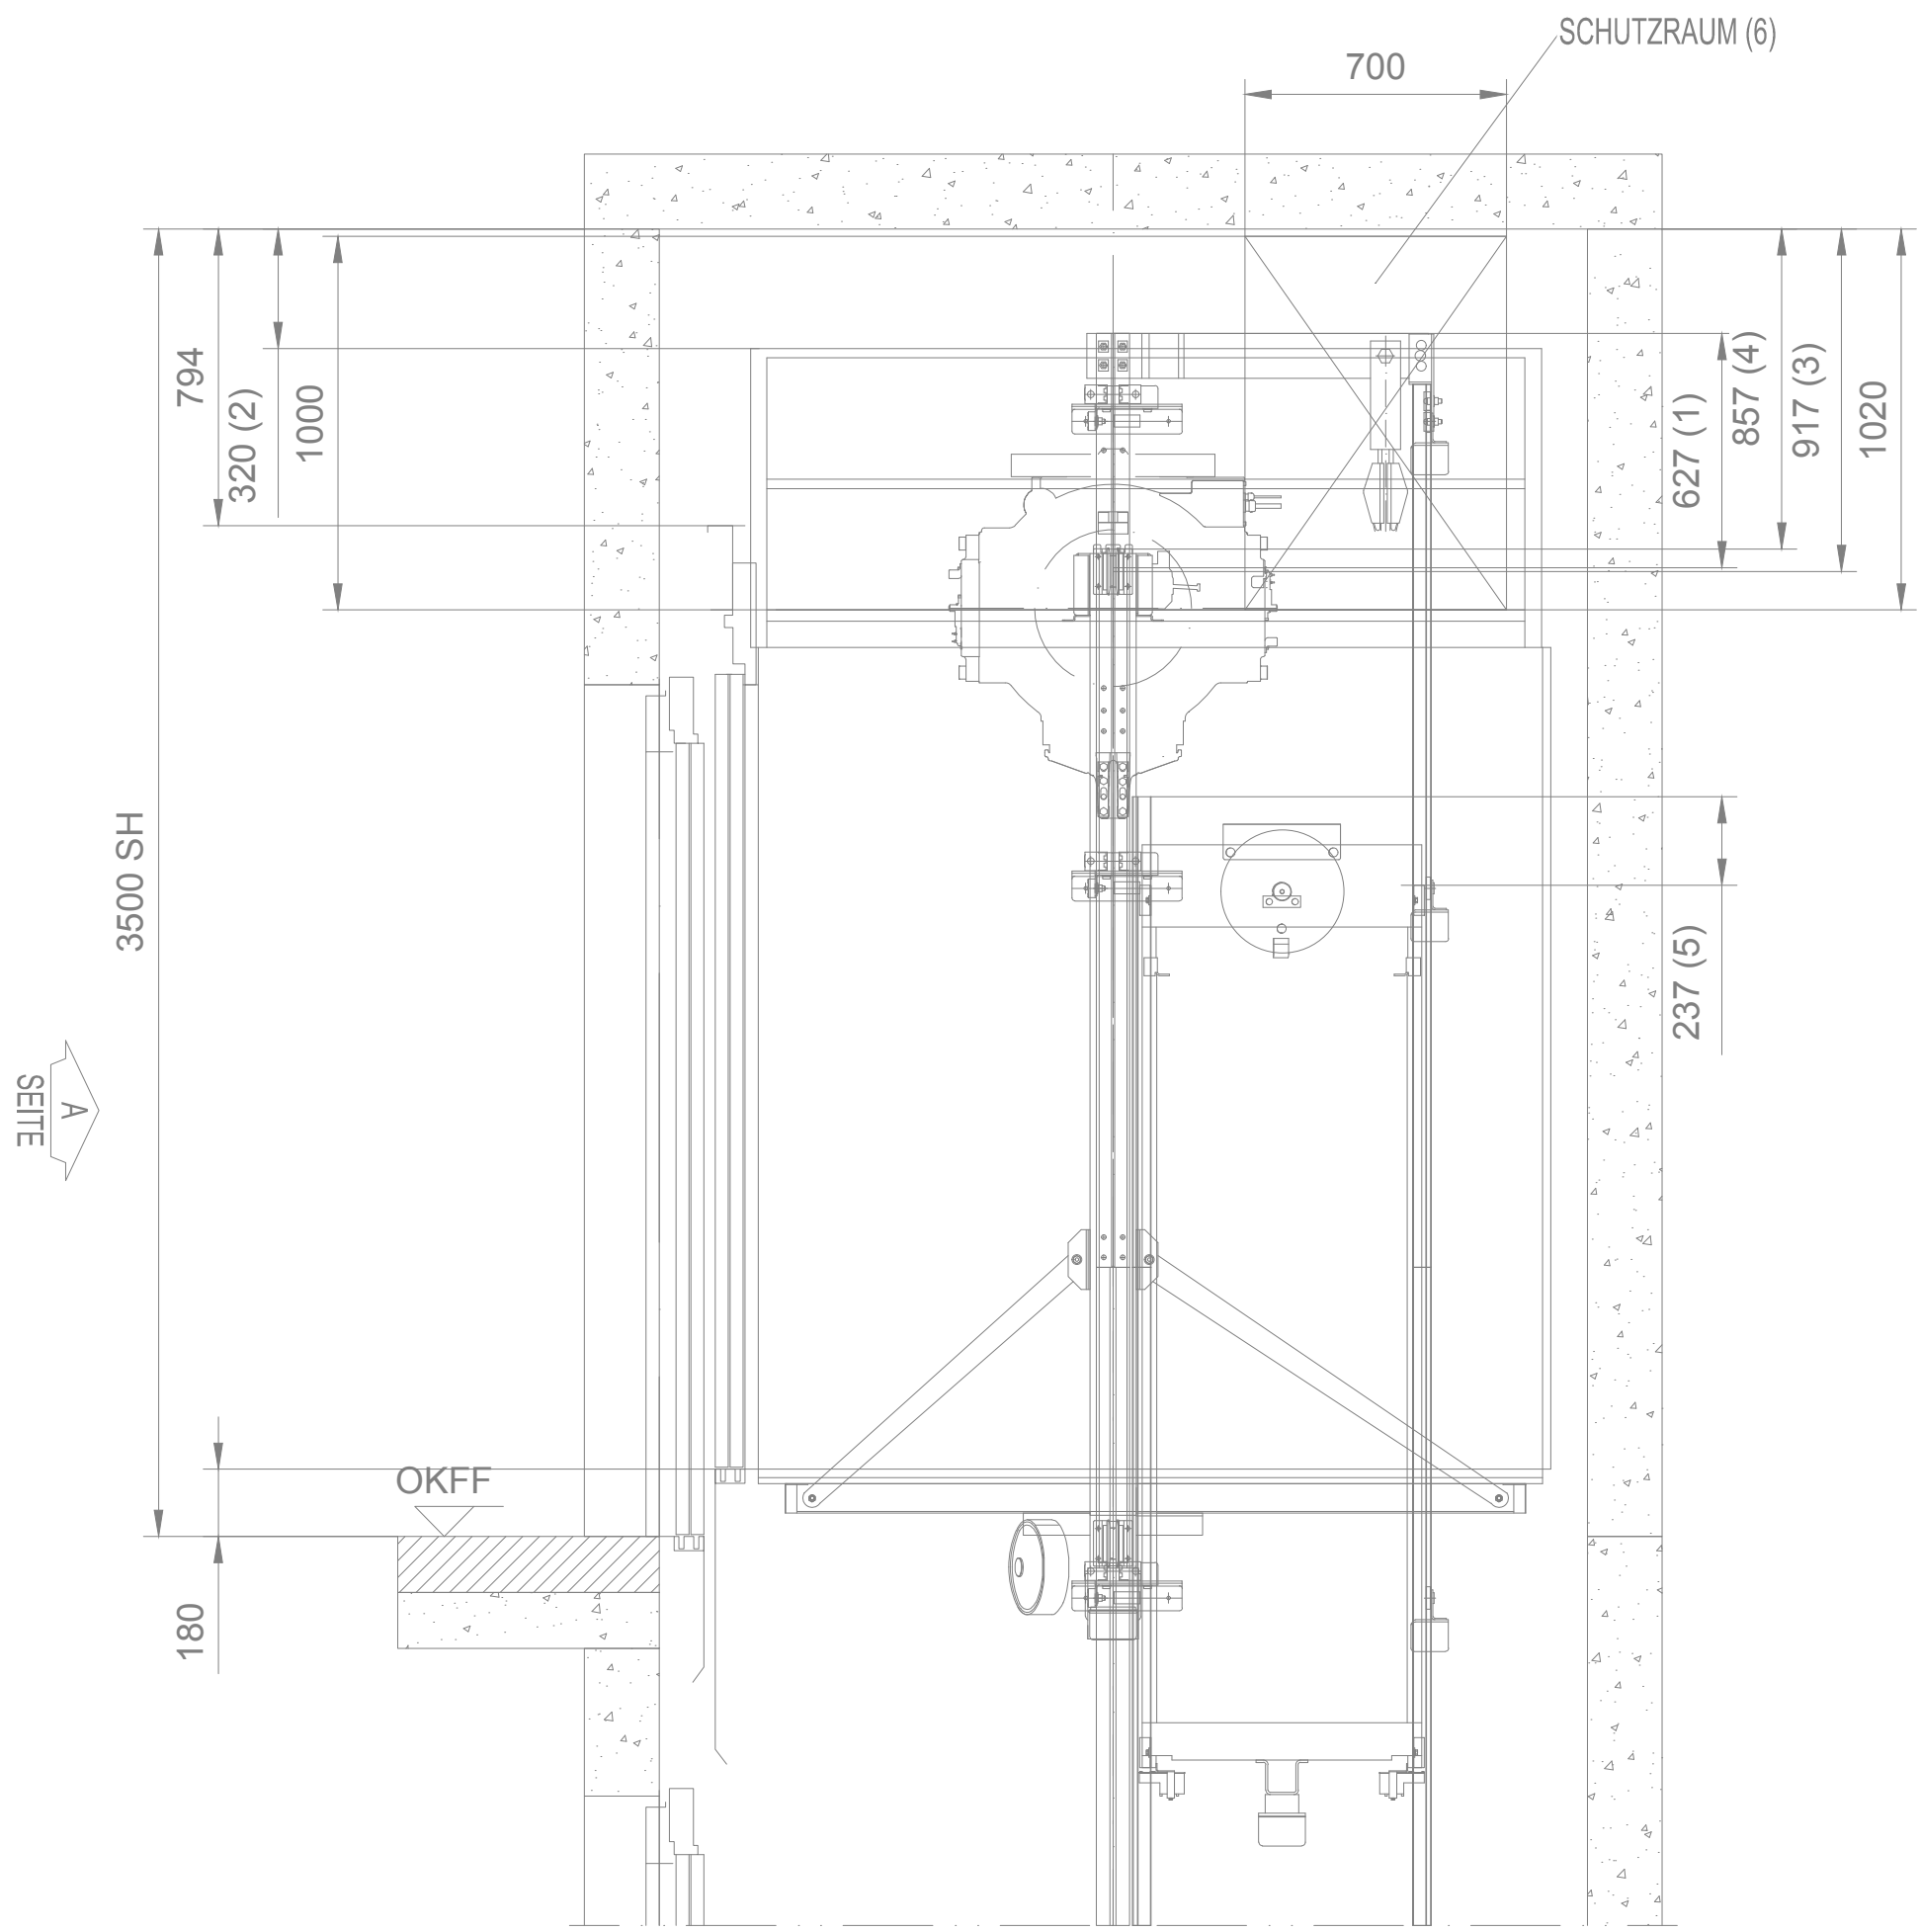


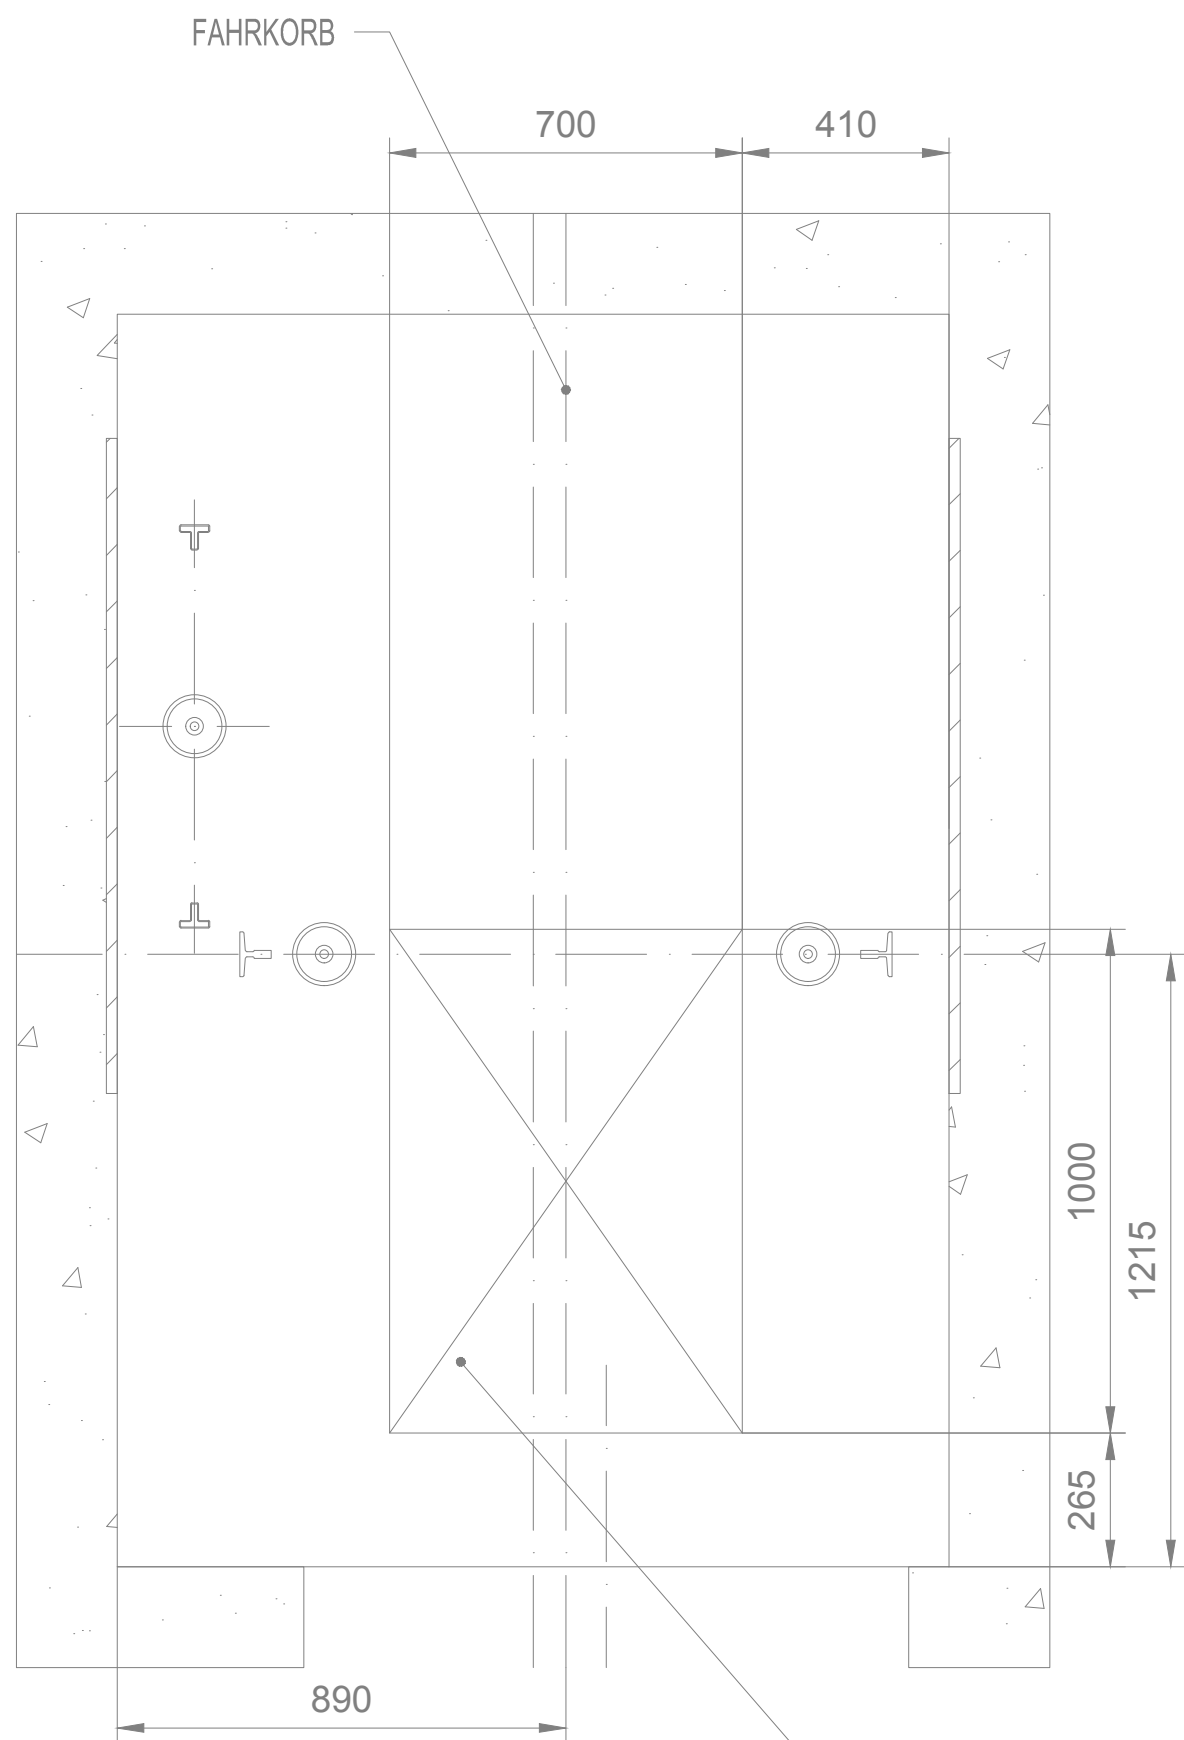

Schutzraum auf der Kabine

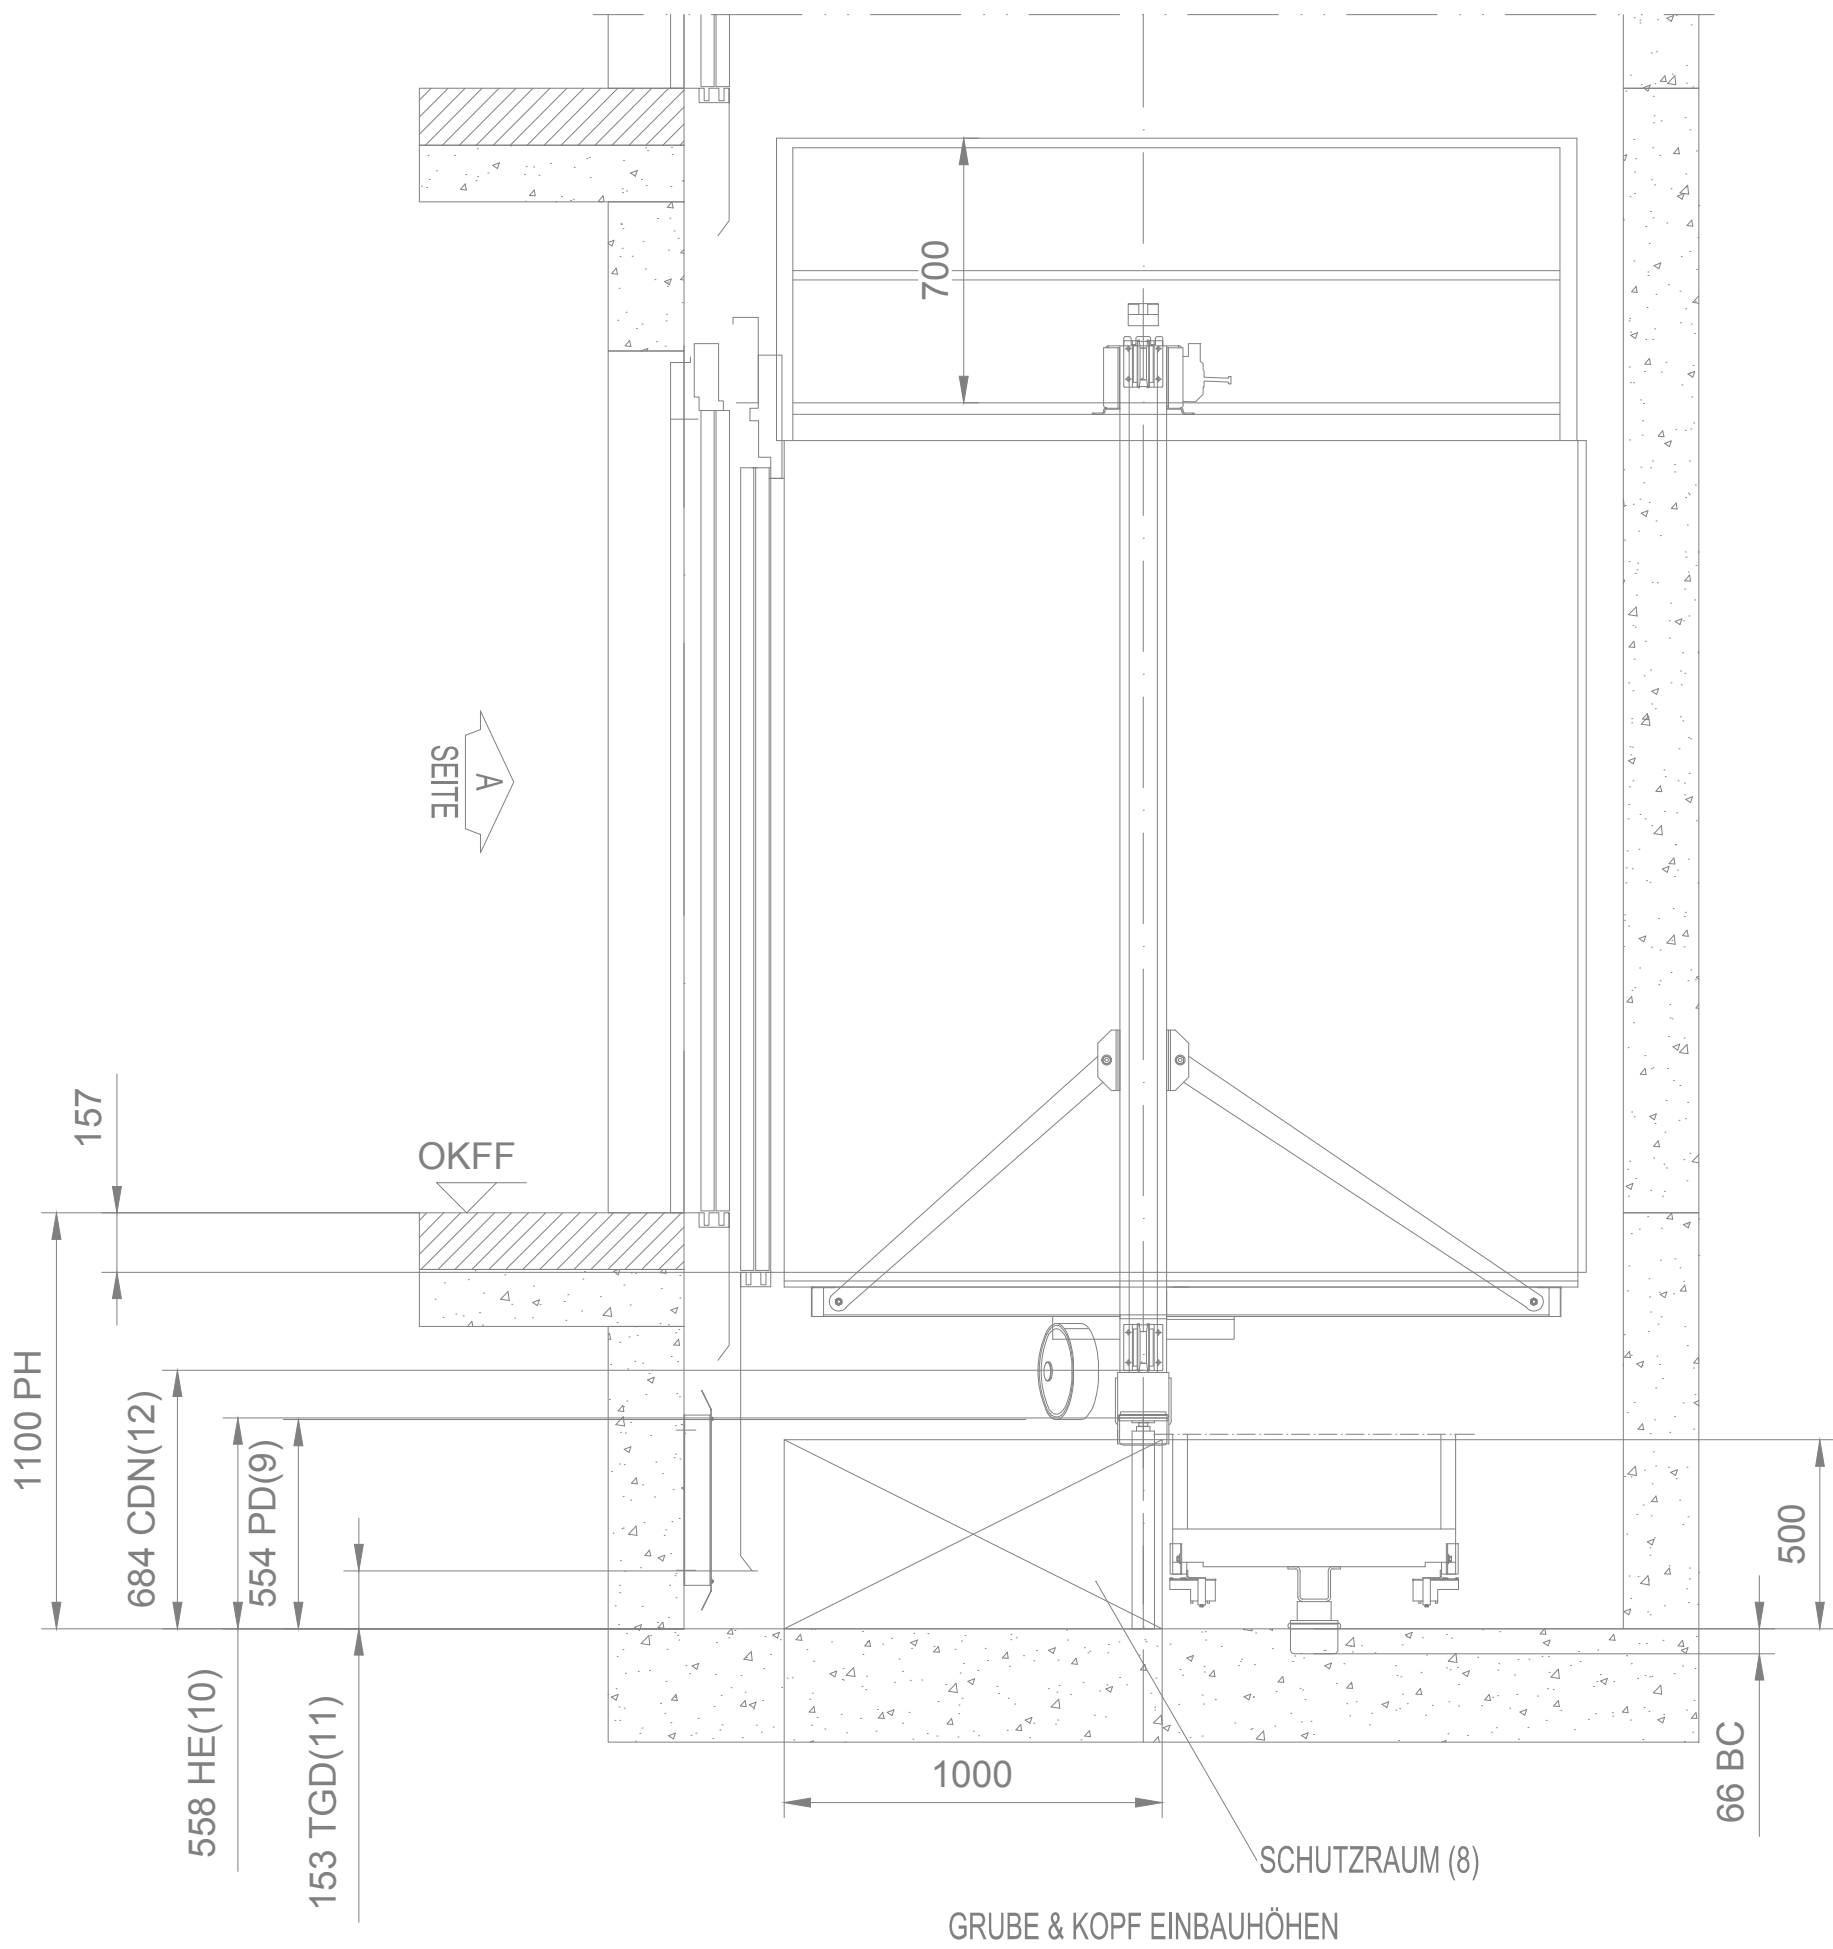

Schutzraum in der Grube

ÜBERFAHRT - KABINE	:	85 mm
PUFFERHUB - KABINE	:	72 mm
TOTAL (A)	:	157 mm
SPRUNG - KABINE	:	35 mm
ÜBERFAHRT - GEGENGEWICHT	:	79 mm
PUFFERHUB - GEGENGEWICHT	:	66 mm
TOTAL (B)	:	180 mm
PH = Schachtgrube SH = Schachtkopf HE = Puffer Stütze TGD = Abstand zur Schürze PD = Abstand zur Seilrolle CDN = Abstand zur Kabine bei Normalfahrt BC = Puffer-Hub		

HAUPTNORM:		WEITERE NORMEN:		
EN81-20		-		
Abweichungen:		Abweichungen:		
EU Konformität Festlegungsverfahren				
CAP2 EU-baumustergeprüfter Aufzug				
GRUBE & KOPF EINBAUHÖHEN				
-				
SCHACHTKOPF	KLAUSEL EN81-20		TATSÄCHLICH	MINIMUM EN81-20
	1.	5.2.5.6.2	627	100
	2.	5.2.5.7.2 (c1)	320	300
	3.	5.2.5.7.2 (a)	917	500
	4.	5.2.5.7.2 (b)	857	100
	5.	5.2.5.6.2	237	100
	6.	5.2.5.7.1		Prüfquader 0.5x0.7x1.0m
	7.	-	-	-
GRUBE	8.	5.2.5.8.1		Prüfquader 0.7x1.0x0.5m
	9.	5.2.5.8.2 (a)	554	500
	10.	5.2.5.8.2 (a)	558	500
	11.	5.2.5.8.2 (a1)	153	100
	12.	5.2.5.8.2 (a2)	684	100

0	03.07.2025	fo.j	Planerstellung
INDEX	DATUM	GEZ.	PLANÄNDERUNG

RKWWA8	D	ELT	LPH5	DE	1	008	F	0
BAUVORHABEN	BAUTEIL	PLANVERFASSEN	LPH	PLANINHALT 1	PLANINHALT 2	PLANNUMMER	STATUS	INDEX
Neubau Rote Kaserne West RKWWA8 Potsdam								Georg-Hermann-Allee 14469 Potsdam

BAUHERR	Pappelallee 4 14469 Potsdam 0331 6206 0
ProPotsdam GmbH	Tel. 0331 6206 0 E-Mail: info@propotsdam.de

GESAMTANLAGE	GEBÄUDE / BAUTEIL / PLANSCHNITT

PLANNUMMER	LEISTUNGSPHASE
- 008 -	Ausführungsplanung

FACHINGENIEUR TECHNISCHE GEBÄUDEAUSRÜSTUNG	PLANART / PLANINHALT / ZUORDNUNG / AUSSCHNITT
 ICL Ingenieur Consult GmbH	Aufzugsanlage Blatt 8 von 8 / Schachtgrube

PLANUNG ARCHITEKTEN	BAUTEIL
Firma: dRmm GmbH Stendaler Straße 4, 10559 Berlin Tel. 030 31 196269 E-Mail: rkawest@drmmstudio.com	Haus D
PLANSTUFE / STATUS	Freigabe
INHALT ARCHITEKTUR / OBJEKTPLANUNG	
INHALT PLANUNG EXTERN	

FREIGABE PLANVERFASSEN	FREIGABE PRÜFER	FREIGABE ARCHITEKTEN
DATUM	DATUM	DATUM
PLANINDEX	PLANINDEX	PLANINDEX
Stempel	PRÜFERBERICHTSNR.	DATUM
FREIGABE:	QR-CODE:	PLANINDEX
	MASSSTAB	DIN A1
	1 : 25	FORMAT
		22098
		PRJ - NR
		03.07.2025
		fo.j
		ERST. - DATUM / ERST.
		GEPRÜFT / MA-KÜRZEL