


SCHNITT A - A

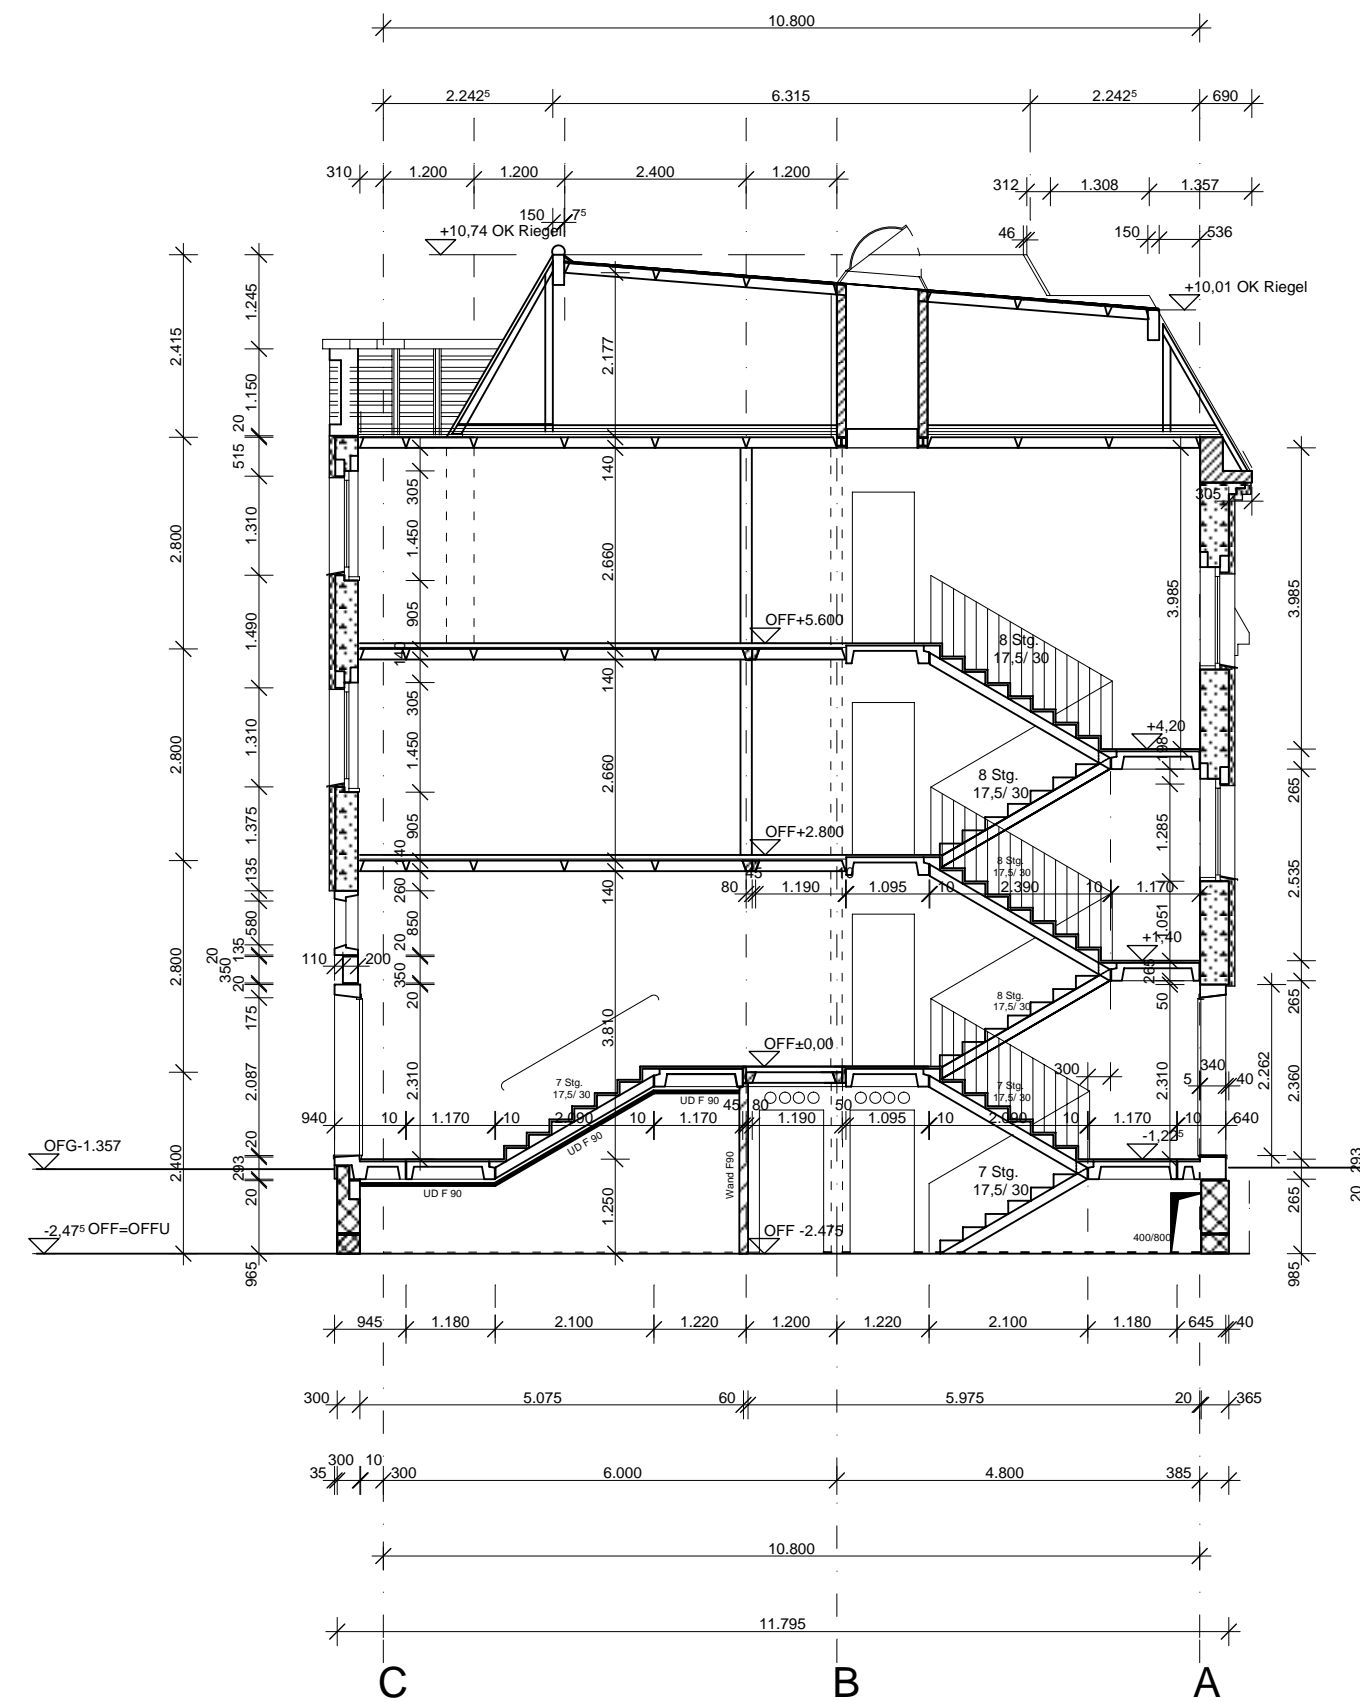

SCHNITT B - B

BAUVORHABEN: **MODERNISIERUNG U. INSTANDSETZUNG**
GUTENBERGSTRASSE 109/110
14467 POTSDAM

PLANTITEL **SCHNITTE**
A - A, B - B

PLANFORMAT:	MASSTAB	PLAN-NUMMER:
594*297	1 : 100	03/ 08/ 3.005

BAUHERR: **GEWOBA Potsdam mbH**
Behlerstraße 28
14469 Potsdam
 TELEFON: 0331 / 62 06 400
 TELEFAX: 0331 / 62 06 431

DATUM _____ UNTERSCHRIFT _____

FOCKE ARCHITEKTEN
EISENHARTSTRASSE 20
14469 POTSDAM
 TELEFON: 0331 / 280 61 -0
 TELEFAX: 0331 / 280 61 61

DATUM _____ UNTERSCHRIFT _____

DATUM:	GEZ:	GEPR:
01.02.2005	Häu	