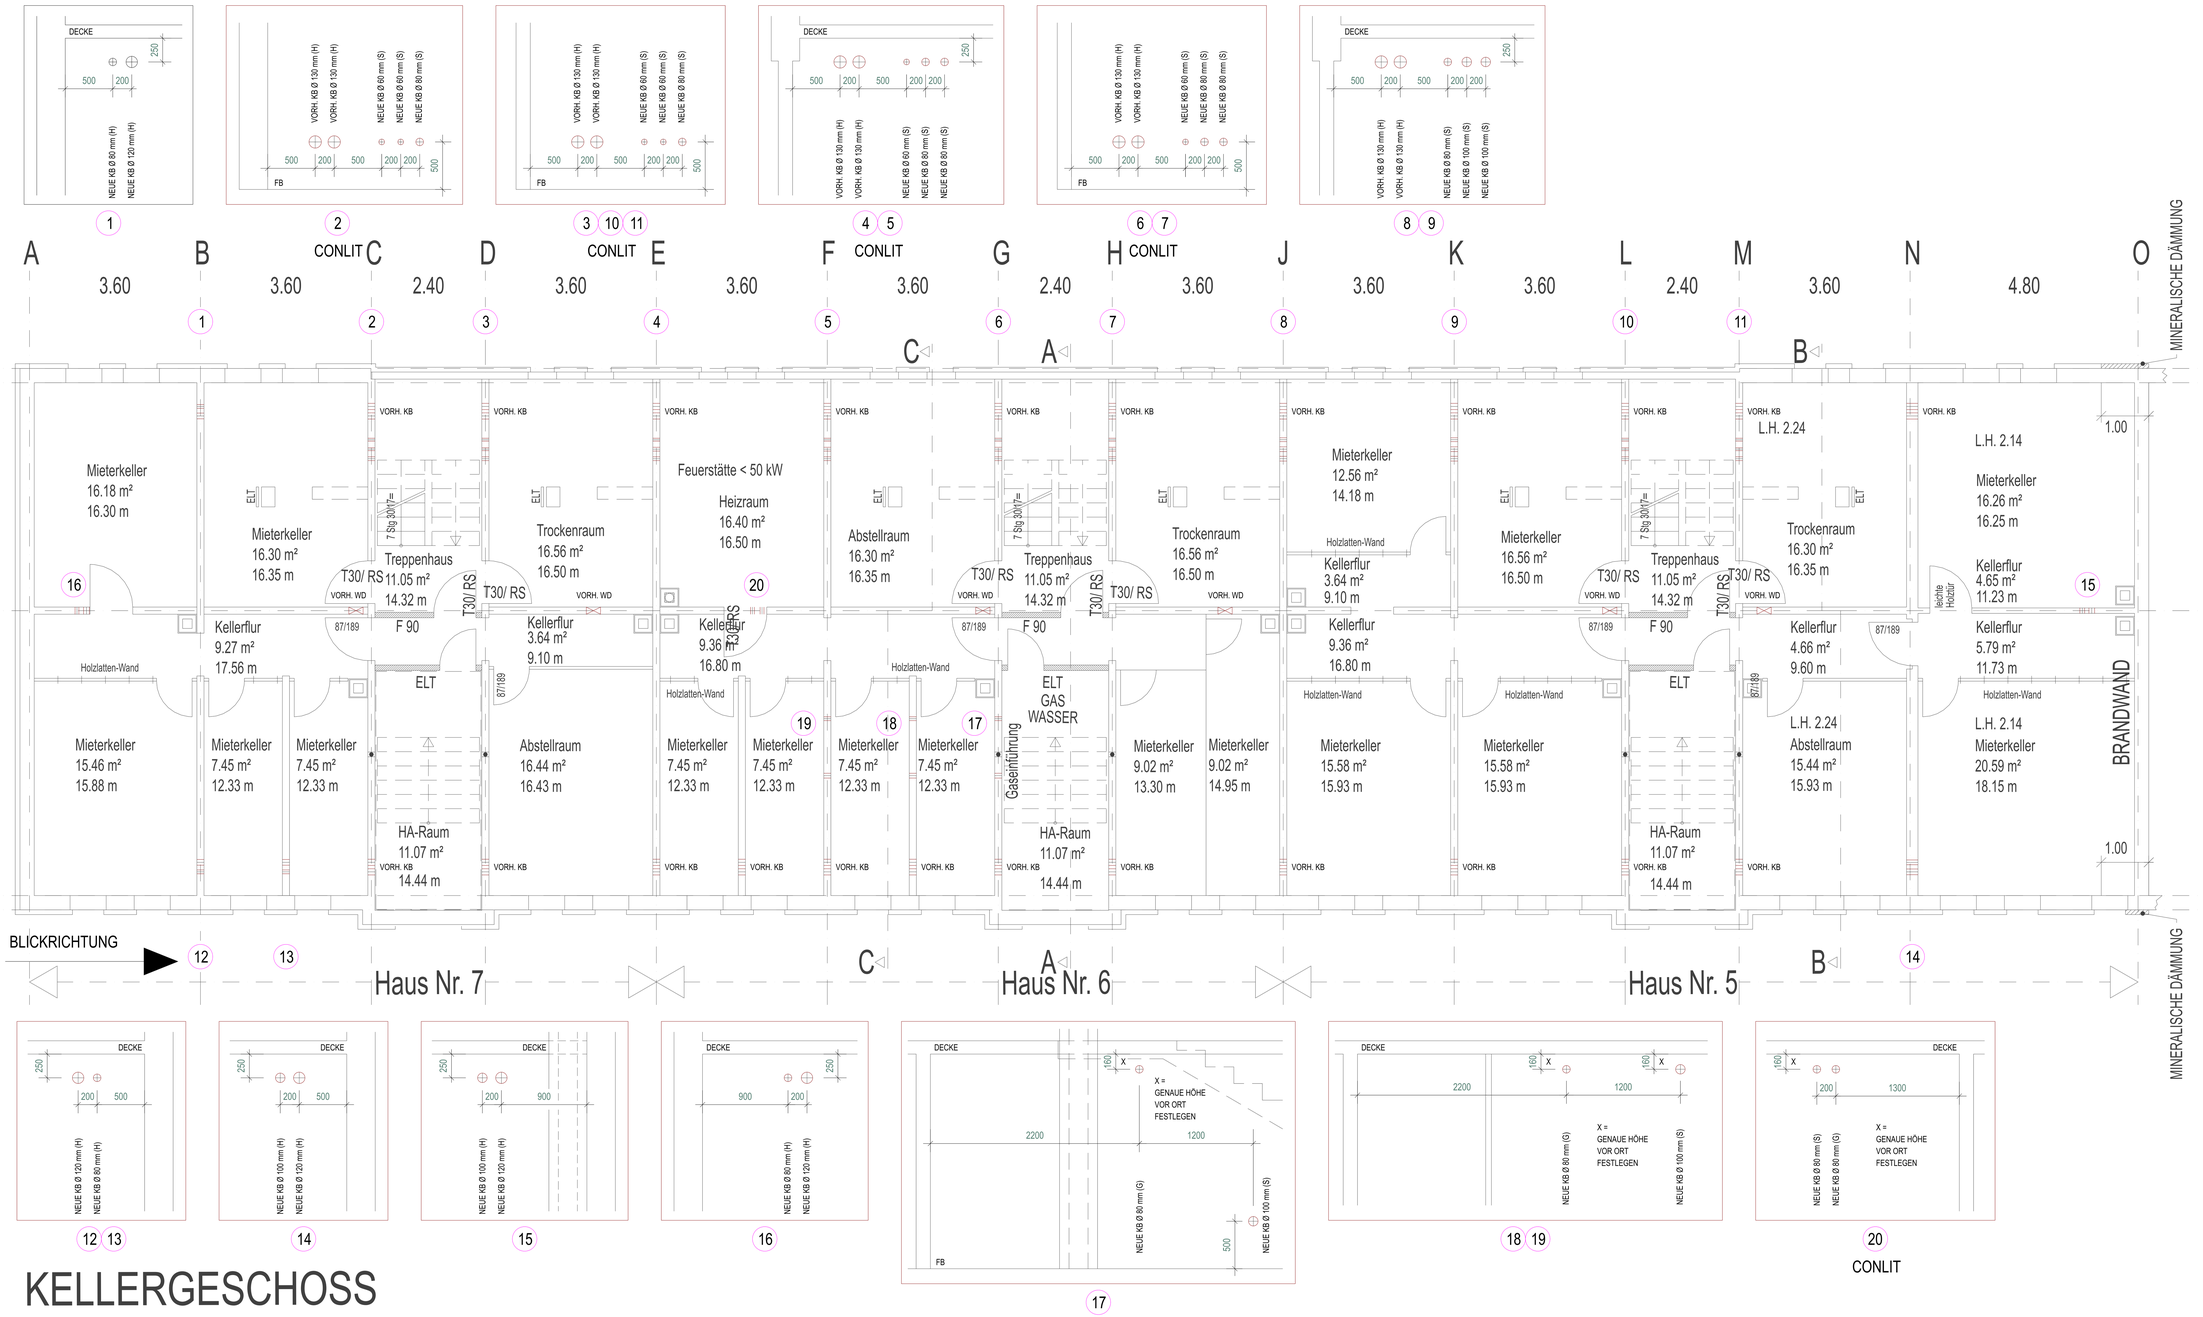

KELLERGESCHOSS

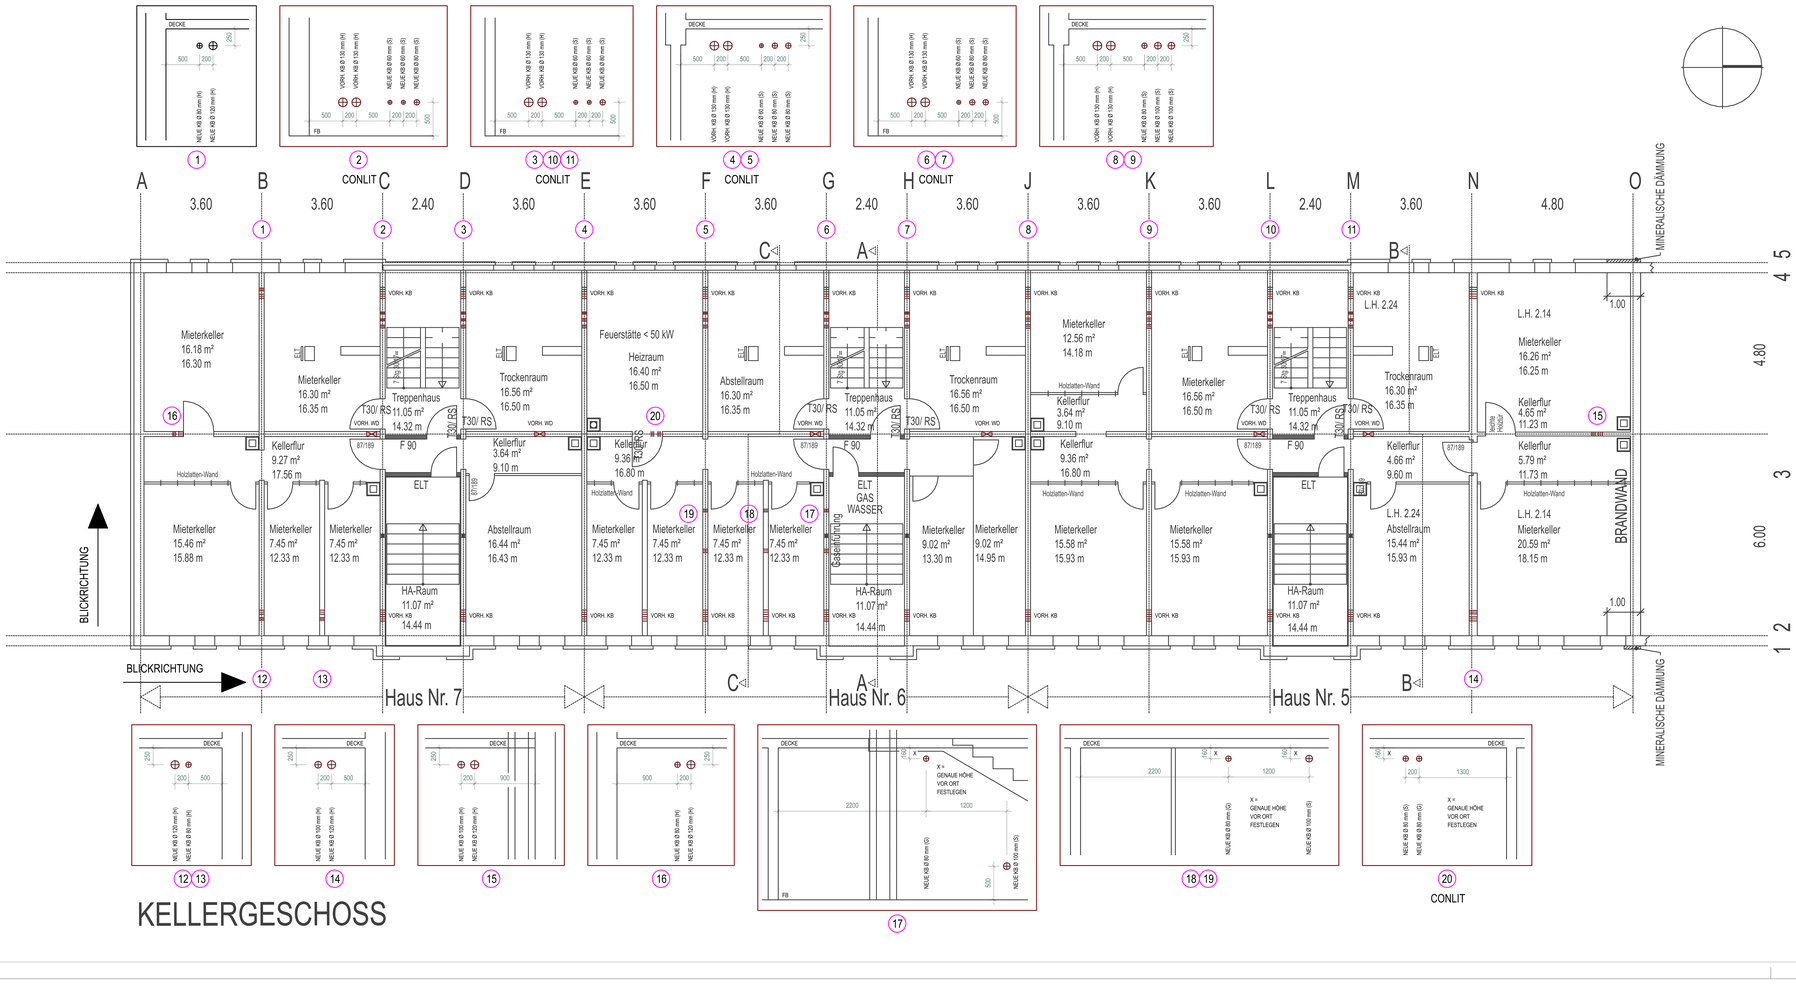

KELLERGESCHOSS

DIE ERFORDERLICHEN KERNBOHRUNGEN FÜR DEN ABGAS-SCHORNSTEIN MÜSSEN VOR ORT ANGEGEBEN WERDEN.

ALLE DETAIL'S MASSTAB 1:50

Index	Datum	Änderung	Gezeichnet

MAUER
BERATENDE INGENIEURE
FÜR HAUS-, ENERGIE-
UND UMWELTTECHNIK

GEORG-TRESER-STRASSE 25
60599 FRANKFURT / MAIN
TELEFON: 069 - 65302315
TELEFAX: 069 - 657541
EMAIL: MBI-FFM@T-ONLINE.DE

Bauvorhaben

Bauherr

Architekt

Gewerk

Datum:	Geschoß:	Maßstab:	Zeichnungs-Nr.:
Gez.:	Gepr.:		
CAD-Name:			Blattgr.:

Plotdatum: