



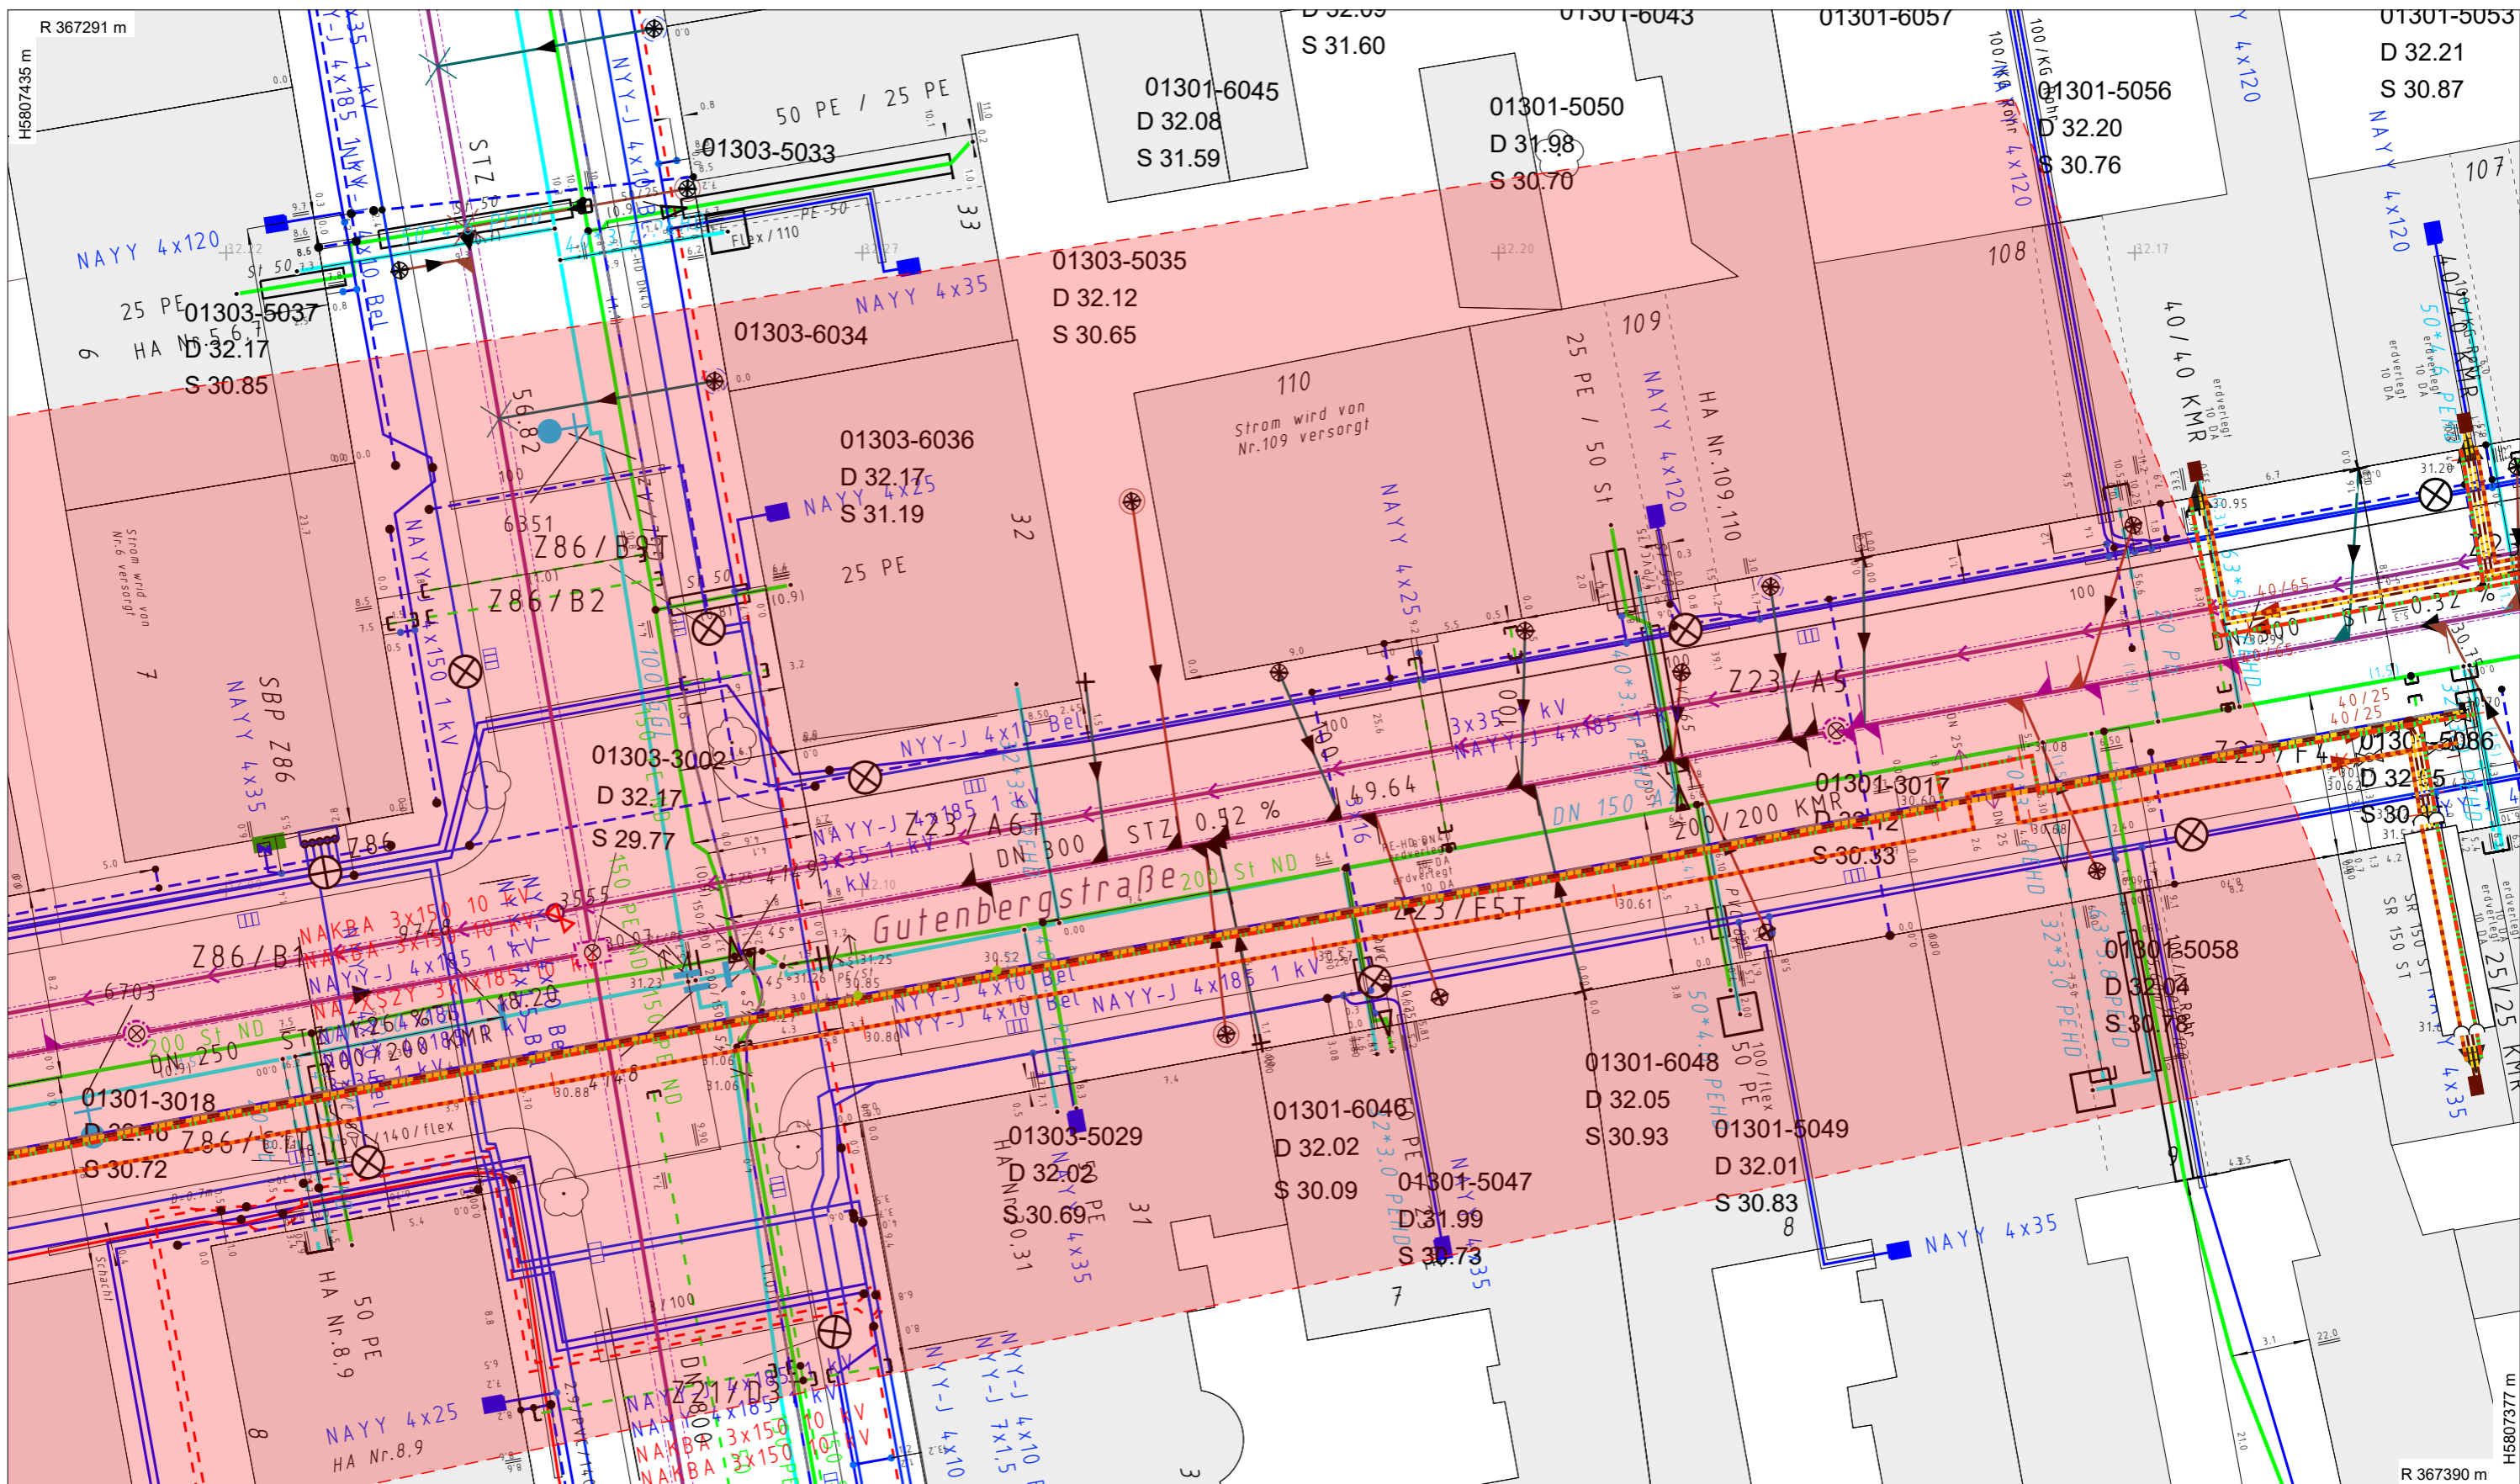
Legende siehe Legendenblatt

Plan gültig bis 25.04.2026

Anfrageort: Gutenbergstraße 6 Potsdam

 <p><b>Energie und Wasser</b> Stadtwerke Potsdam Steinstraße 101, 14480 Potsdam</p>	 <p><b>Netzgesellschaft</b> Stadtwerke Potsdam Großbeerenstr. 231, Haus 2, 14480 Potsdam</p>	<p>Die Angaben für Gas und Strom erfolgen im Auftrag der</p>	
--	---	--	--

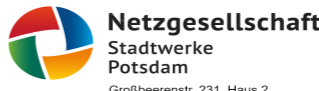


Applikation: GIS	Datum: 23.01.2026	Auskunftsfallnummer: 0005623-PDM/01	 M 1:250
Ansicht: Übersicht	Bearb.: Leitungsauskunft		
Darstellung: Bestand	Höhensystem: DHHN 2016	Sparte: Übersicht	Blatt: 01
Format: A3	Lagesystem: ETRS 89		



Legende siehe Legendenblatt

Plan gültig bis 25.04.2026

Anfrageort: Gutenbergstraße 6 Potsdam

 <p>Die Angaben für Gas und Strom erfolgen im Auftrag der</p>			
Applikation: GIS Ansicht: Übersicht Darstellung: Bestand Format: A3	Datum: 23.01.2026 Bearb.: Leitungsauskunft Höhensystem: DHHN 2016 Lagesystem: ETRS 89	Auskunftsfallnummer: 0005623-PDM/02	 M 1:250 Blatt: 02