


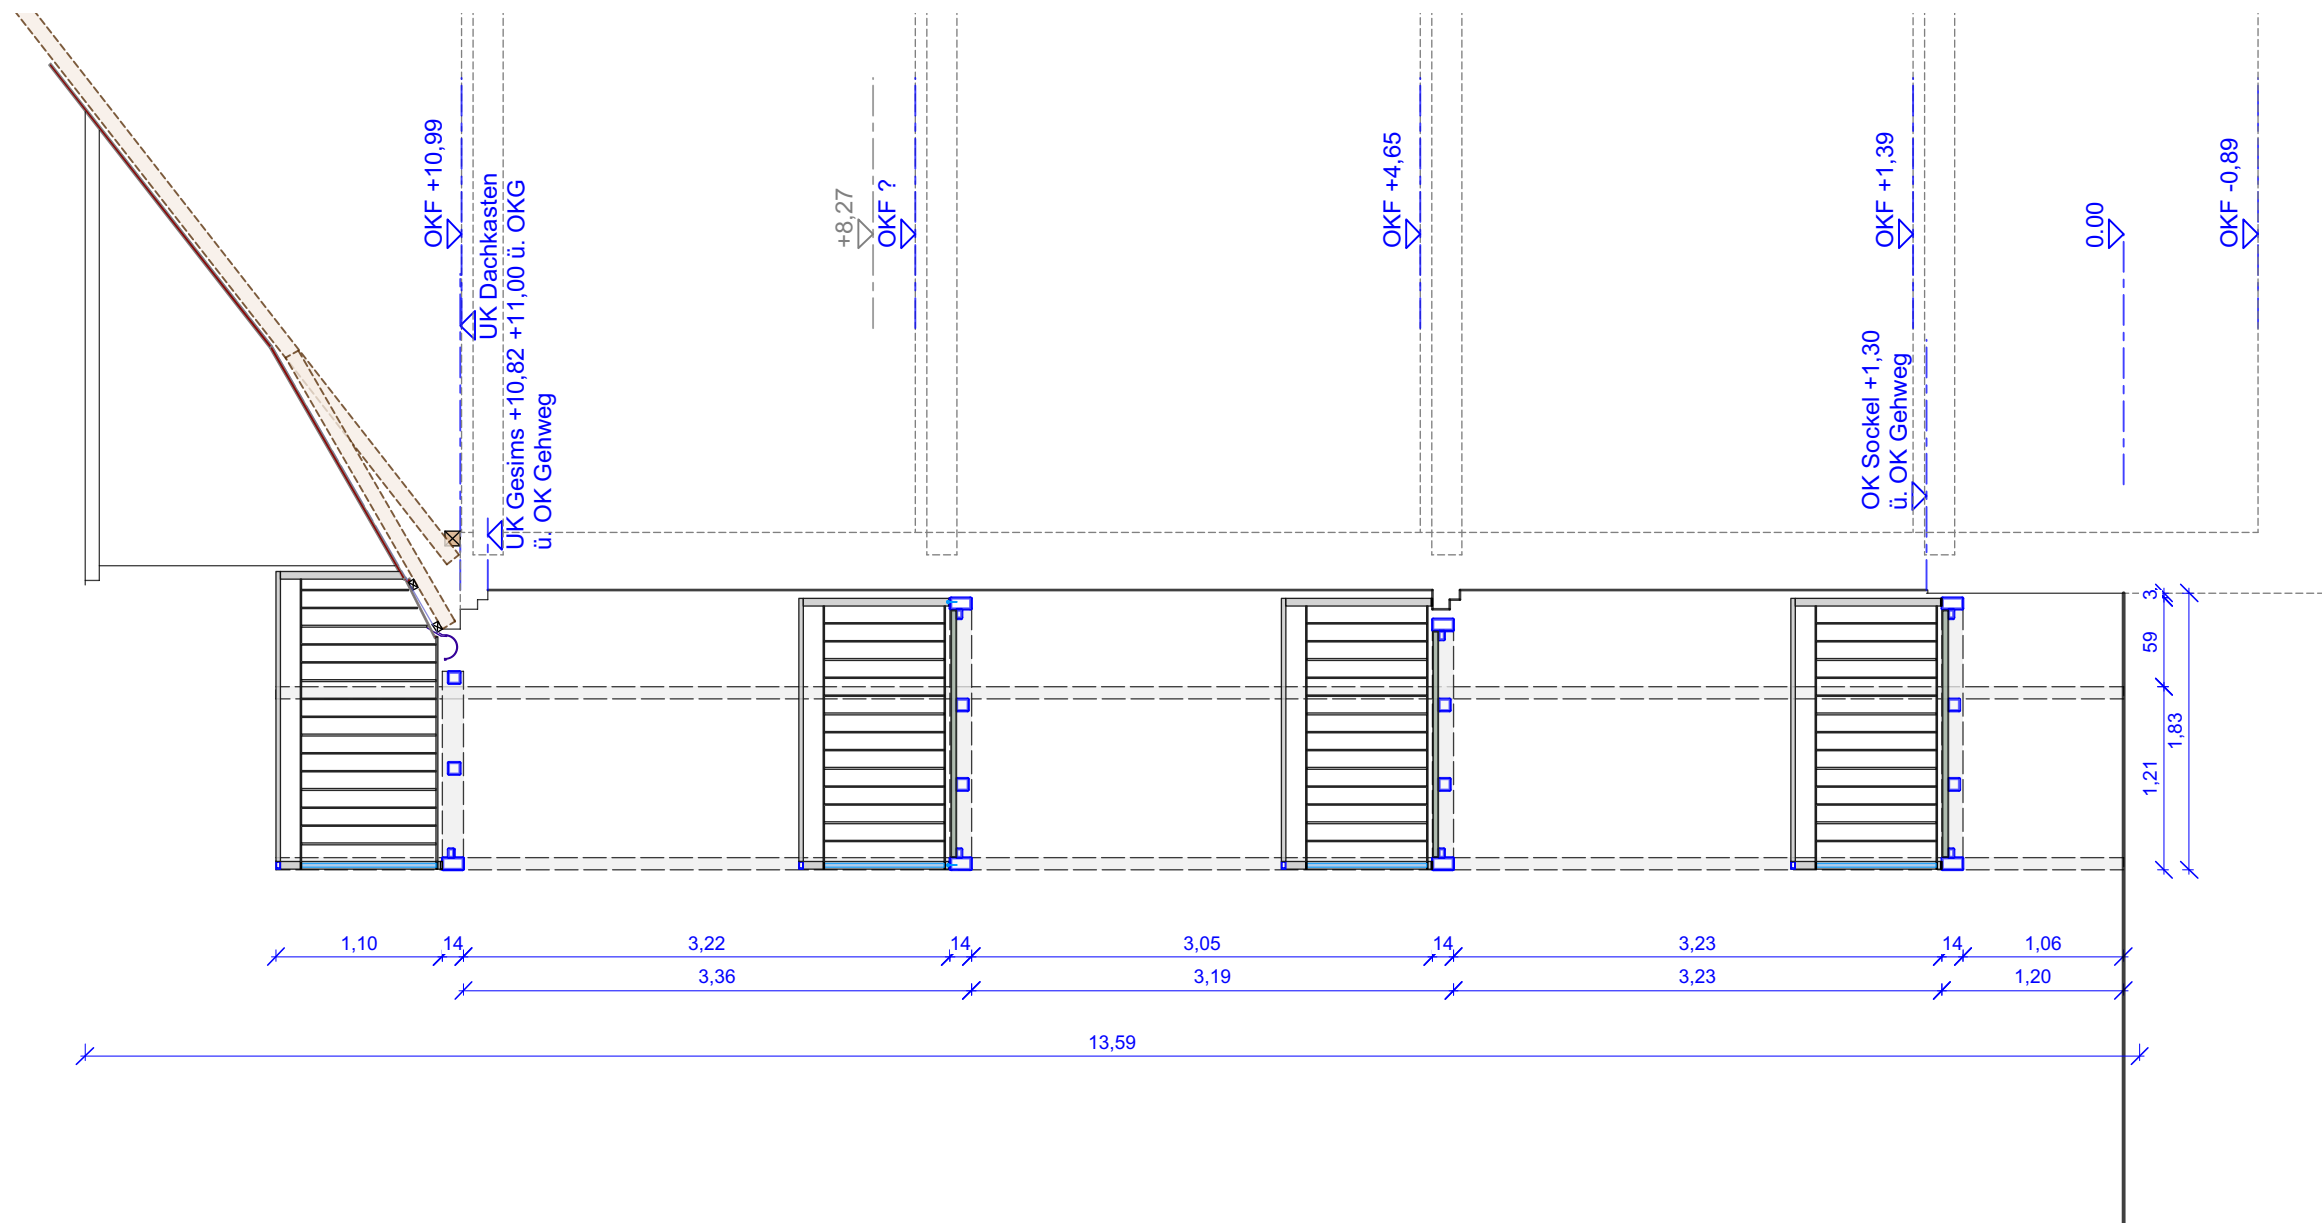

			BAUHERR:		ARCHITEKT:	
			Erneuerung der Dachflächen Wilhelm-Staab-Straße 7-9 in 14469 Potsdam		ProPotsdam GmbH Pappelallee 4 14469 Potsdam TEL.: 0331 - 6206 647	
					asp architekten sellke und partner Martin-Buber-Str. 12 14163 Berlin TEL.: 030 / 381 02 777	
			Balkonkonstruktion Schnitt			Ausführungsplanung
A	-	-	Maßstab 1 : 50	Blattgröße 420x297	DATUM 14.11.24	PLAN-NR. S_01
INDEX	DATUM	ÄNDERUNG	Bearbeiter: Her	gez:	geprüft:	INDEX: -