INNENANSICHT AT01

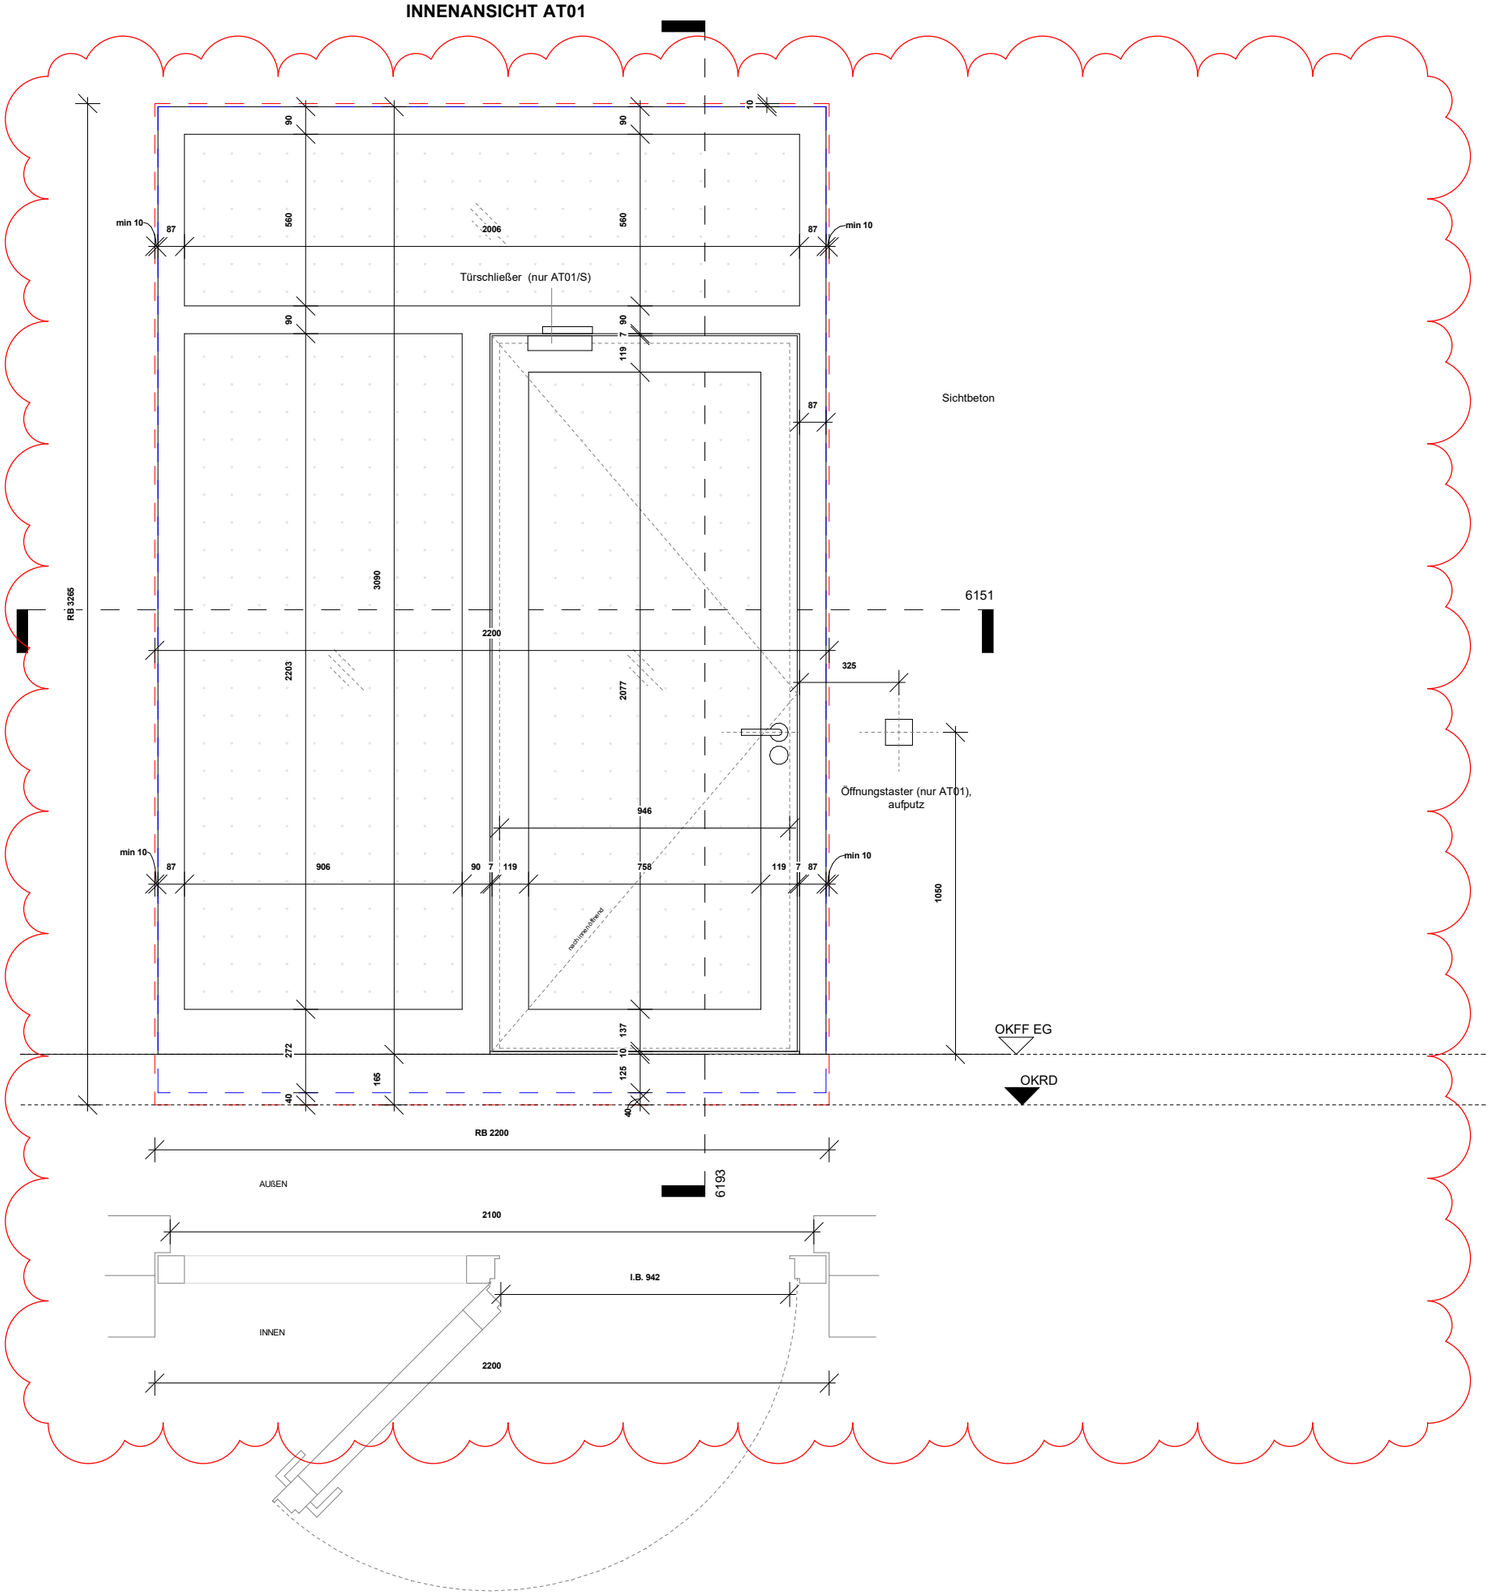

BAUHERR:

ProPotsdam GmbH

DAS URHEBERRECHT DIESER ZEICHNUNG LIEGT BEI DER dRIMM GmbH.

DIESE ZEICHNUNG DARF NICHT SKALIERT WERDEN. DIE VERVIELFÄLTIGUNG UND ELEKTRONISCHE VERBREITUNG KANN ZU EINER VERZERRUNG UND GRÖSSENÄNDERUNG DES INHALTS DER ZEICHNUNG FÜHREN.

DIE dRIMM GmbH ÜBERNIMMT KEINE HAFTUNG FÜR JEGLICHE ABWEICHENDE MASSE, DIE DURCH MESSEN ODER SKALIEREN DIESER ZEICHNUNG ENTSTEHEN. DERARTIGE, MAÄANGABEN SIND NICHT VERLÄSSLICH. WENN KEINE ABMESSUNGEN ANGEGEBEN SIND, LIEGT ES IN DER VERANTWORTUNG DES EMPFÄNGERS, DIE ABMESSUNGEN SPEZIELL BEIM ARCHITEKTEN ODER DURCH MESSEN VOR ORT ZU ERMITTELN.

DIE DIMENSIONERUNG ALLER BAUTEILE UND ANLAGEN MUSS IMMER ANHAND DER ENTSPRECHENDEN INGENEURZEICHNUNGEN ÜBERPRÜFT WERDEN. ALLE FEHLENDEN INFORMATION ODER UNSTIMMIGKEITEN IN DEN ZEICHNUNGEN SIND DEM URHEBER MITZUTEILEN.

WEDER KÜCHEN NOCH EINBAUMÖBEL, WIE REGALE SIND TEIL DIESER AUSFÜHRUNGSPLANUNG. ETWAIGE GRAFISCHE DARSTELLUNGEN DIENEN REIN DER GRAFISCHEN KOMMUNIKATION UND DEM VERSTÄNDNIS.

LEGENDE:

	Änderungen zum vorhergehenden Index
	In Klärung
	Rohbauöffnung
	Fensterrahmen

IND	BESCHREIBUNG	GZ | GP | QA	DATUM
P_0	LV Holzbau	FM | HB | SL	11.03.26
Änderung_01	Kosteneinsparung		11.03.26
V_0	LP5 Planung	FM | HB | SL	19.12.25

dRIMM
Studio Berlin
Schlesische Straße 26
Aufgang B
10997 Berlin
www.drimmstudio.com
T +49 (30) 3119 6269

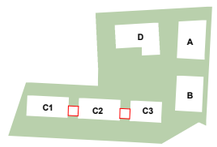

TITEL

AT-01 Haupteingang C TH3 - Innenansicht

PROJEKT

0622_Potsdam_RKWWA8

PROJEKTSTATUS	MAßSTAB	FORMAT
LPH 5	1 : 20	A3

PLANNUMMER	INDEX
RKWWA8_ DE_ AT_ 6601.1	P_0