

ANFORDERUNGEN	
Sonnenschutz:	g≤ 0,36
Wärmeschutz:	U≤0,80 W/m2K
Einbruchschutz:	nein
Schallschutz:	nein
Sicherheitsglas:	Außenscheibe ESG, Innenscheibe VSG
Vogelschutz/Sichtschutz:	nein
Lüftung:	nein
Brandschutz:	nein
Rolladen:	nein
Automatisierung:	nein


BESCHREIBUNG

Fluchttür 1-flügelige Tür mit Glasausschnitt, nach innen öffnend, 3-fach verglast, Türgriffe Edelstahl, Türschließer Edelstahl, Flügel/ Rahmen aus Aluminium, pulverbeschichtet:
RAL 6011 Resedagrün

AT-02 Fluchttür C TH1	
Typ	Gebäude
AT02	C

C: 1

Gesamtzahl: 1

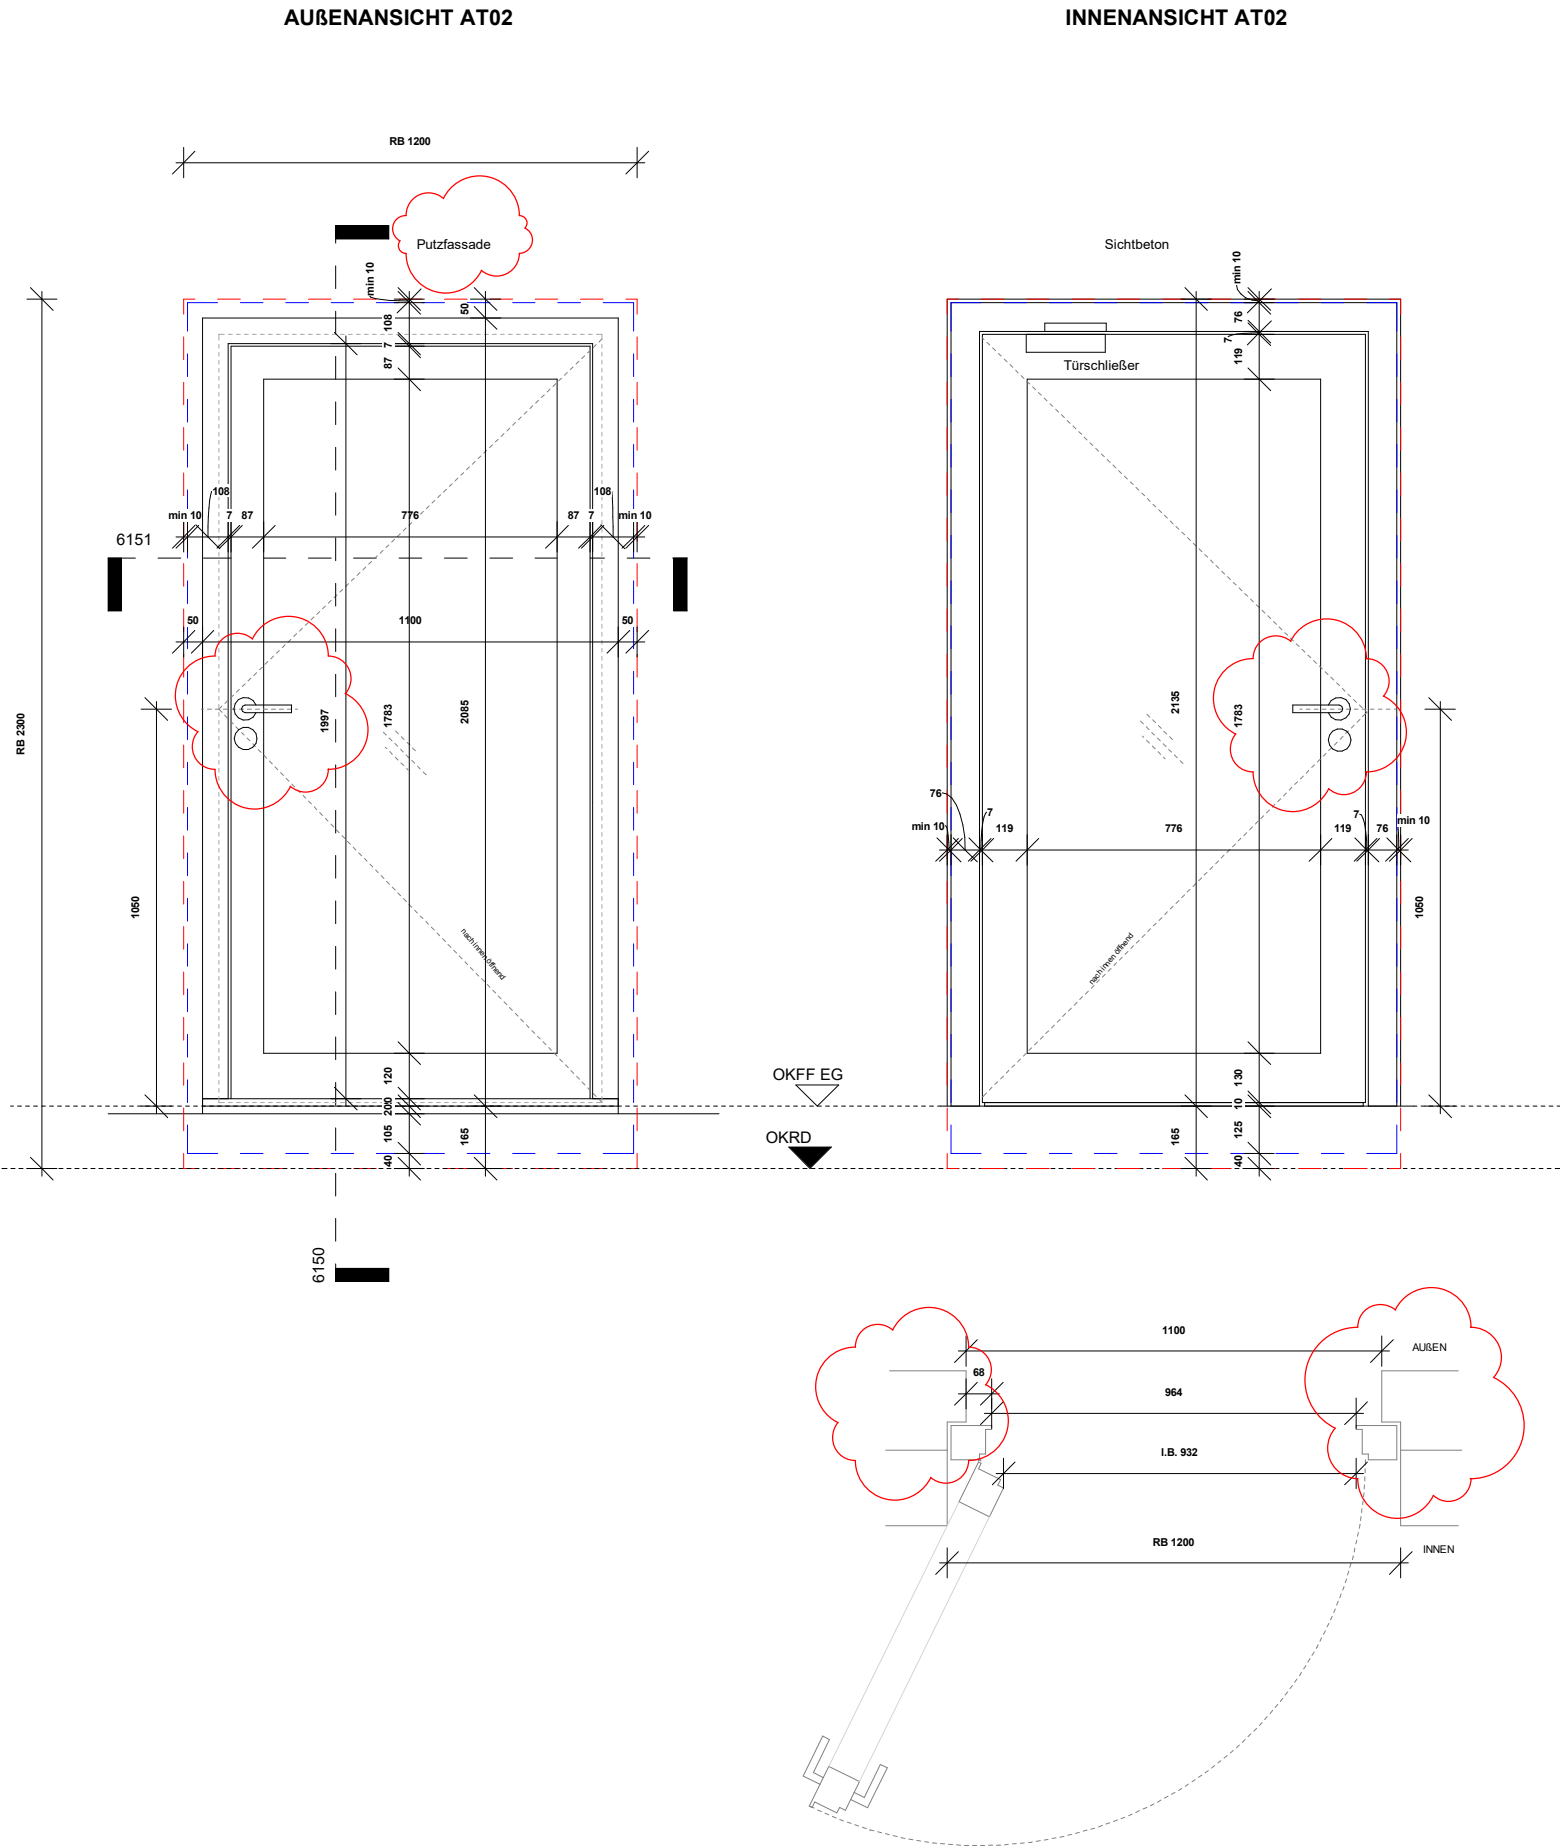

BAUHERR:

ProPotsdam GmbH

DAS URHABERECHT DIESER ZEICHNUNG LIEGT BEI DER dRMM GmbH.

DIESE ZEICHNUNG DARF NICHT SKALIERT WERDEN. DIE VERVIELFÄLTIGUNG UND ELEKTRONISCHE VERBREITUNG KANN ZU EINER VERZERRUNG UND GRÖßENÄNDERUNG DES ORIGINALS FÜHREN.

DIE dRMM GmbH ÜBERNIMMT KEINE HAFTUNG FÜR JEGLICHE ABWEICHENDE MAßE, DIE DURCH MESSEN ODER SKALIEREN DIESER ZEICHNUNG ENTSTEHEN. DIERARTIGE MAßNÄHMEN SIND NICHT VERÄSSLICH. WENN KEINE ABMESSUNGEN ANGEZEIGT SIND, LIEGT ES IN DER VERANTWORTUNG DES EMPFÄNGERS, DIE ABMESSUNGEN SPEZIELL BEIM ARCHITEKTEN ODER DURCH MESSEN VOR ORT ZU ERMITTELN.

DIE DIMENSIONIERUNG ALLER BAUTEILE UND ANLAGEN MUSS IMMER ANHAND DER ENTSPRECHENDEN INGENIEURZEICHNUNGSNORMEN DURCHGEFÜHRT WERDEN. ALLE FEHLENDEN INFORMATION ODER UNSTIMMGKEITEN IN DEN ZEICHNUNGEN SIND DEM URHABER MITZUTEILEN.

WIEDERKÖCHEN NACH ENBAUABZEIL. WIE REGALE SIND TEIL DIESER AUSFÜHRUNGSPLANUNG. ETWAS GRAPISCHE DARSTELLUNGEN DIENEN NUR DER GRAFISCHEN KOMMUNIKATION UND DEM VERSTÄNDNIS.

LEGENDE:

	Änderungen zum vorhergehenden Index
	In Klärung
	Rohbauöffnung
	Fensterrahmen

P. 0	LV Holzbau	FM HB SL	11.03.26
Änderung_01	Kosteneinsparung		11.03.26
V. 0	LPS Planung	FM HB SL	19.12.25

IND	BESCHREIBUNG	GZ GP QA	DATUM
	dRMM Studio Berlin Schlesische Straße 26 Aufgang B 10987 Berlin www.drmstudio.com T +49 (0) 30 3119 5009		

TITEL
AT-02 Fluchttür C TH1

PROJEKT
0622_Potsdam_RKWWA8

PROJEKTSTATUS	MAßSTAB	FORMAT
LPH 5	1 : 20	A3
PLANNUMMER	INDEX	
RKWWA8_DE_AT_6602	P_0	