


ANFORDERUNGEN	
Sonnenschutz:	g≤ 0,36
Wärmeschutz:	U≤0,80 W/m2K
Einbruchschutz:	nein
Schallschutz:	nein
Sicherheitsglas:	Außenscheibe ESG, Innenscheibe VSG
Vogelschutz/Sichtschutz:	nein
Lüftung:	nein
Brandschutz:	nein
Rolladen:	nein
Automatisierung:	nein

BESCHREIBUNG

Nebeneingangstür mit Glasausschnitt, nach innen öffnend, festverglastes Oberteil, 3-fach verglast, Türgriffe Edelstahl, Türschließer Edelstahl, Flügel/ Rahmen aus Aluminium, pulverbeschichtet:
RAL 6011 Resedagrün

AT-03 Eingang Süd C TH3	
Typ	Gebäude
AT03	C

C: 1
Gesamtzahl: 1

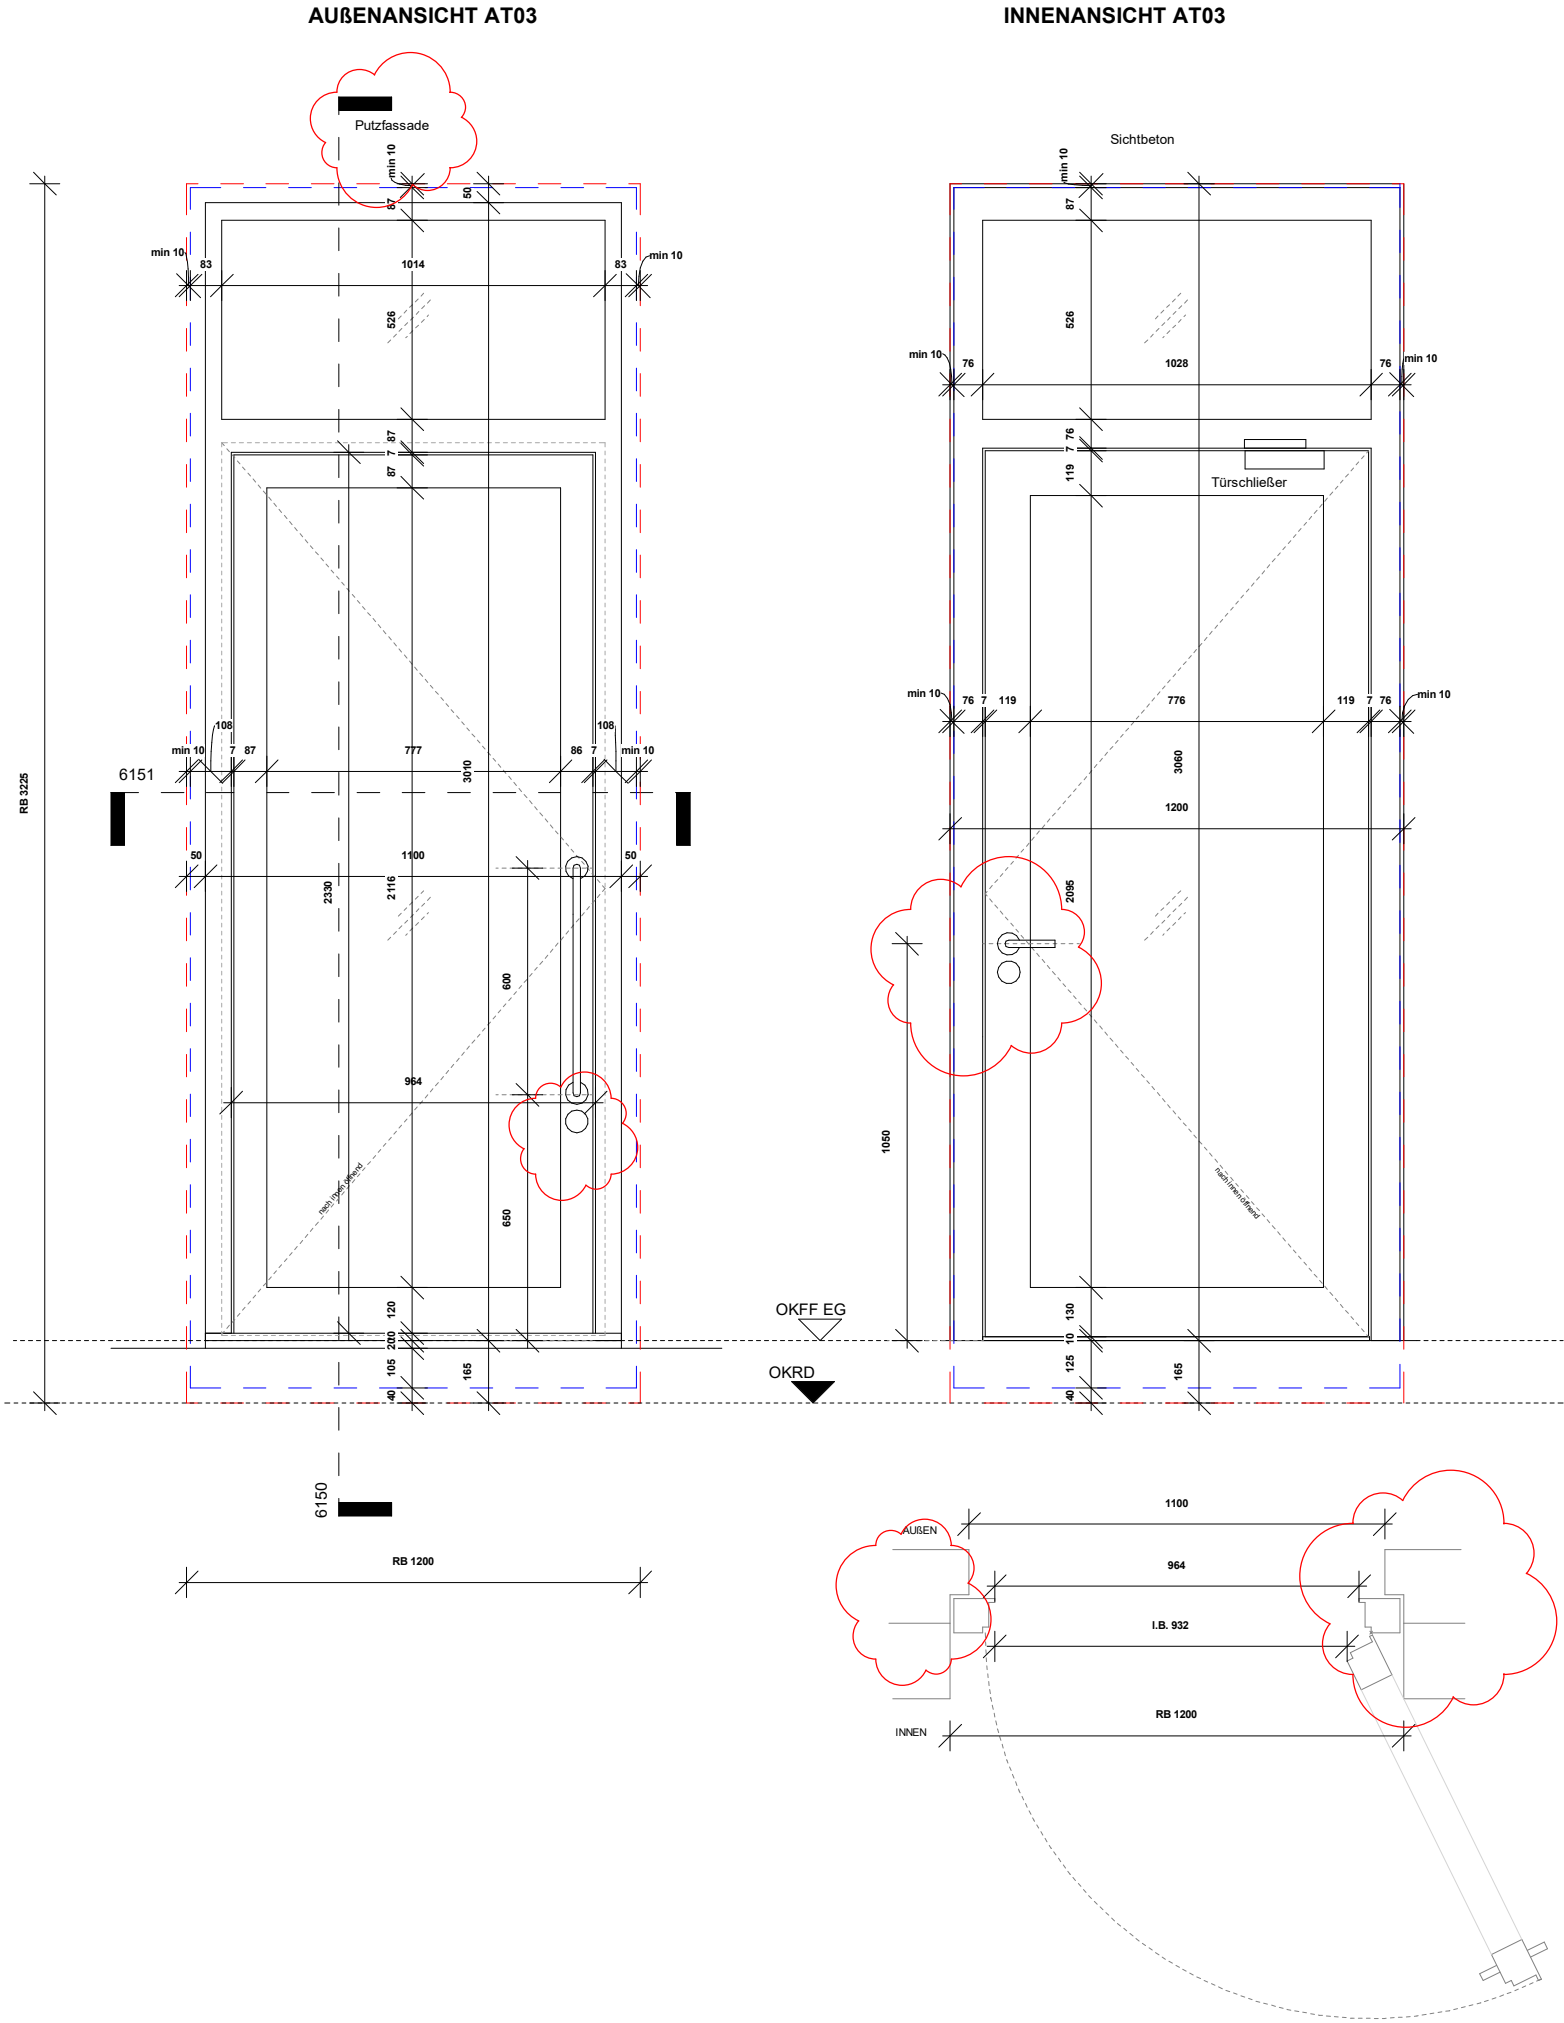

BAUHERR:	
ProPotsdam GmbH	
DAS URHABERECHT DIESER ZEICHNUNG LIEGT BEI DER dRMM GmbH. DIESE ZEICHNUNG DARF NICHT SKALIERT WERDEN. DIE VERVIELFÄLTIGUNG UND ELEKTRONISCHE VERBREITUNG KANN ZU EINER VERZERRUNG UND GRÖßENÄNDERUNG DER ANLAGE FÜHREN. DIE dRMM GmbH ÜBERNIMMT KEINE HAFTUNG FÜR JEDGLICHE ABWEICHENDE MAßE, DIE DURCH MESSEN ODER SKALIEREN DIESER ZEICHNUNG ENTSTEHEN. DERARTIGE MAßNÄHMEN SIND NICHT VERÄSSLICH. WENN KEINE ABMESSUNGEN ANGEZEIGT SIND, LIEGT ES IN DER VERANTWORTUNG DES EMPFÄNGERS, DIE ABMESSUNGEN SPEZIELL BEIM ARCHITEKTEN ODER DURCH MESSEN VOR ORT ZU ERMITTELN. DIE DIMENSIONIERUNG ALLER BAUTEILE UND ANLAGEN MUSS IMMER ANHAND DER ENTSPRECHENDEN INGENIEURZEICHNUNGEN DABERPRÜFT WERDEN. ALLE FEHLENDEN INFORMATION ODER UNSTIMMIGKEITEN IN DEN ZEICHNUNGEN SIND DEM URHABER MITZUTEILEN. WIEDERKÖCHEN NACH ENBAUÄRBEIT. WIE REGALE SIND TEIL DIESER AUSFÜHRUNGSPLANUNG. ETWAS GRAFISCHE DARSTELLUNGEN DIENEN NUR DER GRAFISCHEN KOMMUNIKATION UND DEM VERSTÄNDNIS.	
LEGENDE:	
	Änderungen zum vorhergehenden Index
	In Klärung
	Rohbauöffnung
	Fensterrahmen

P. 0	LV Holzbau	FM HB SL	11.03.26
Änderung_01	Kosteneinsparung		11.03.26
V. 0	LPS Planung	FM HB SL	19.12.25
IND	BESCHREIBUNG	GZ GP QA	DATUM
 dRMM Studio Berlin Schlesische Straße 26 Aufgang B 10997 Berlin www.drmstudio.com T +49 (0) 30 3119 5009			

TITEL AT-03 Eingang Süd C TH3		
PROJEKT 0622_Potsdam_RKWWA8		
PROJEKTSTATUS LPH 5	MAßSTAB 1 : 20	FORMAT A3
PLANNUMMER RKWWA8_DE_AT_6603	INDEX P_0	