


ANFORDERUNGEN	
Sonnenschutz:	g≤ 0,36
Wärmeschutz:	U≤0,80 W/m2K
Einbruchschutz:	nein
Schallschutz:	nein
Sicherheitsglas:	Außenscheibe ESG, Innenscheibe VSG
Vogelschutz/Sichtschutz:	nein
Lüftung:	nein
Brandschutz:	nein
Rolladen:	nein
Automatisierung:	nein

BESCHREIBUNG

Nebeneingangstür mit Glasausschnitt, nach innen öffnend, festverglastes Seiten- und Oberteil, 3-fach verglast, Türgriffe Edelstahl, Türschließer Edelstahl, Flügel/ Rahmen aus Aluminium, pulverbeschichtet:

RAL 6011 Resedagrün

AT-05 Eingang Süd C TH2	
Typ	Gebäude
AT05	C
C: 1	
Gesamtzahl: 1	

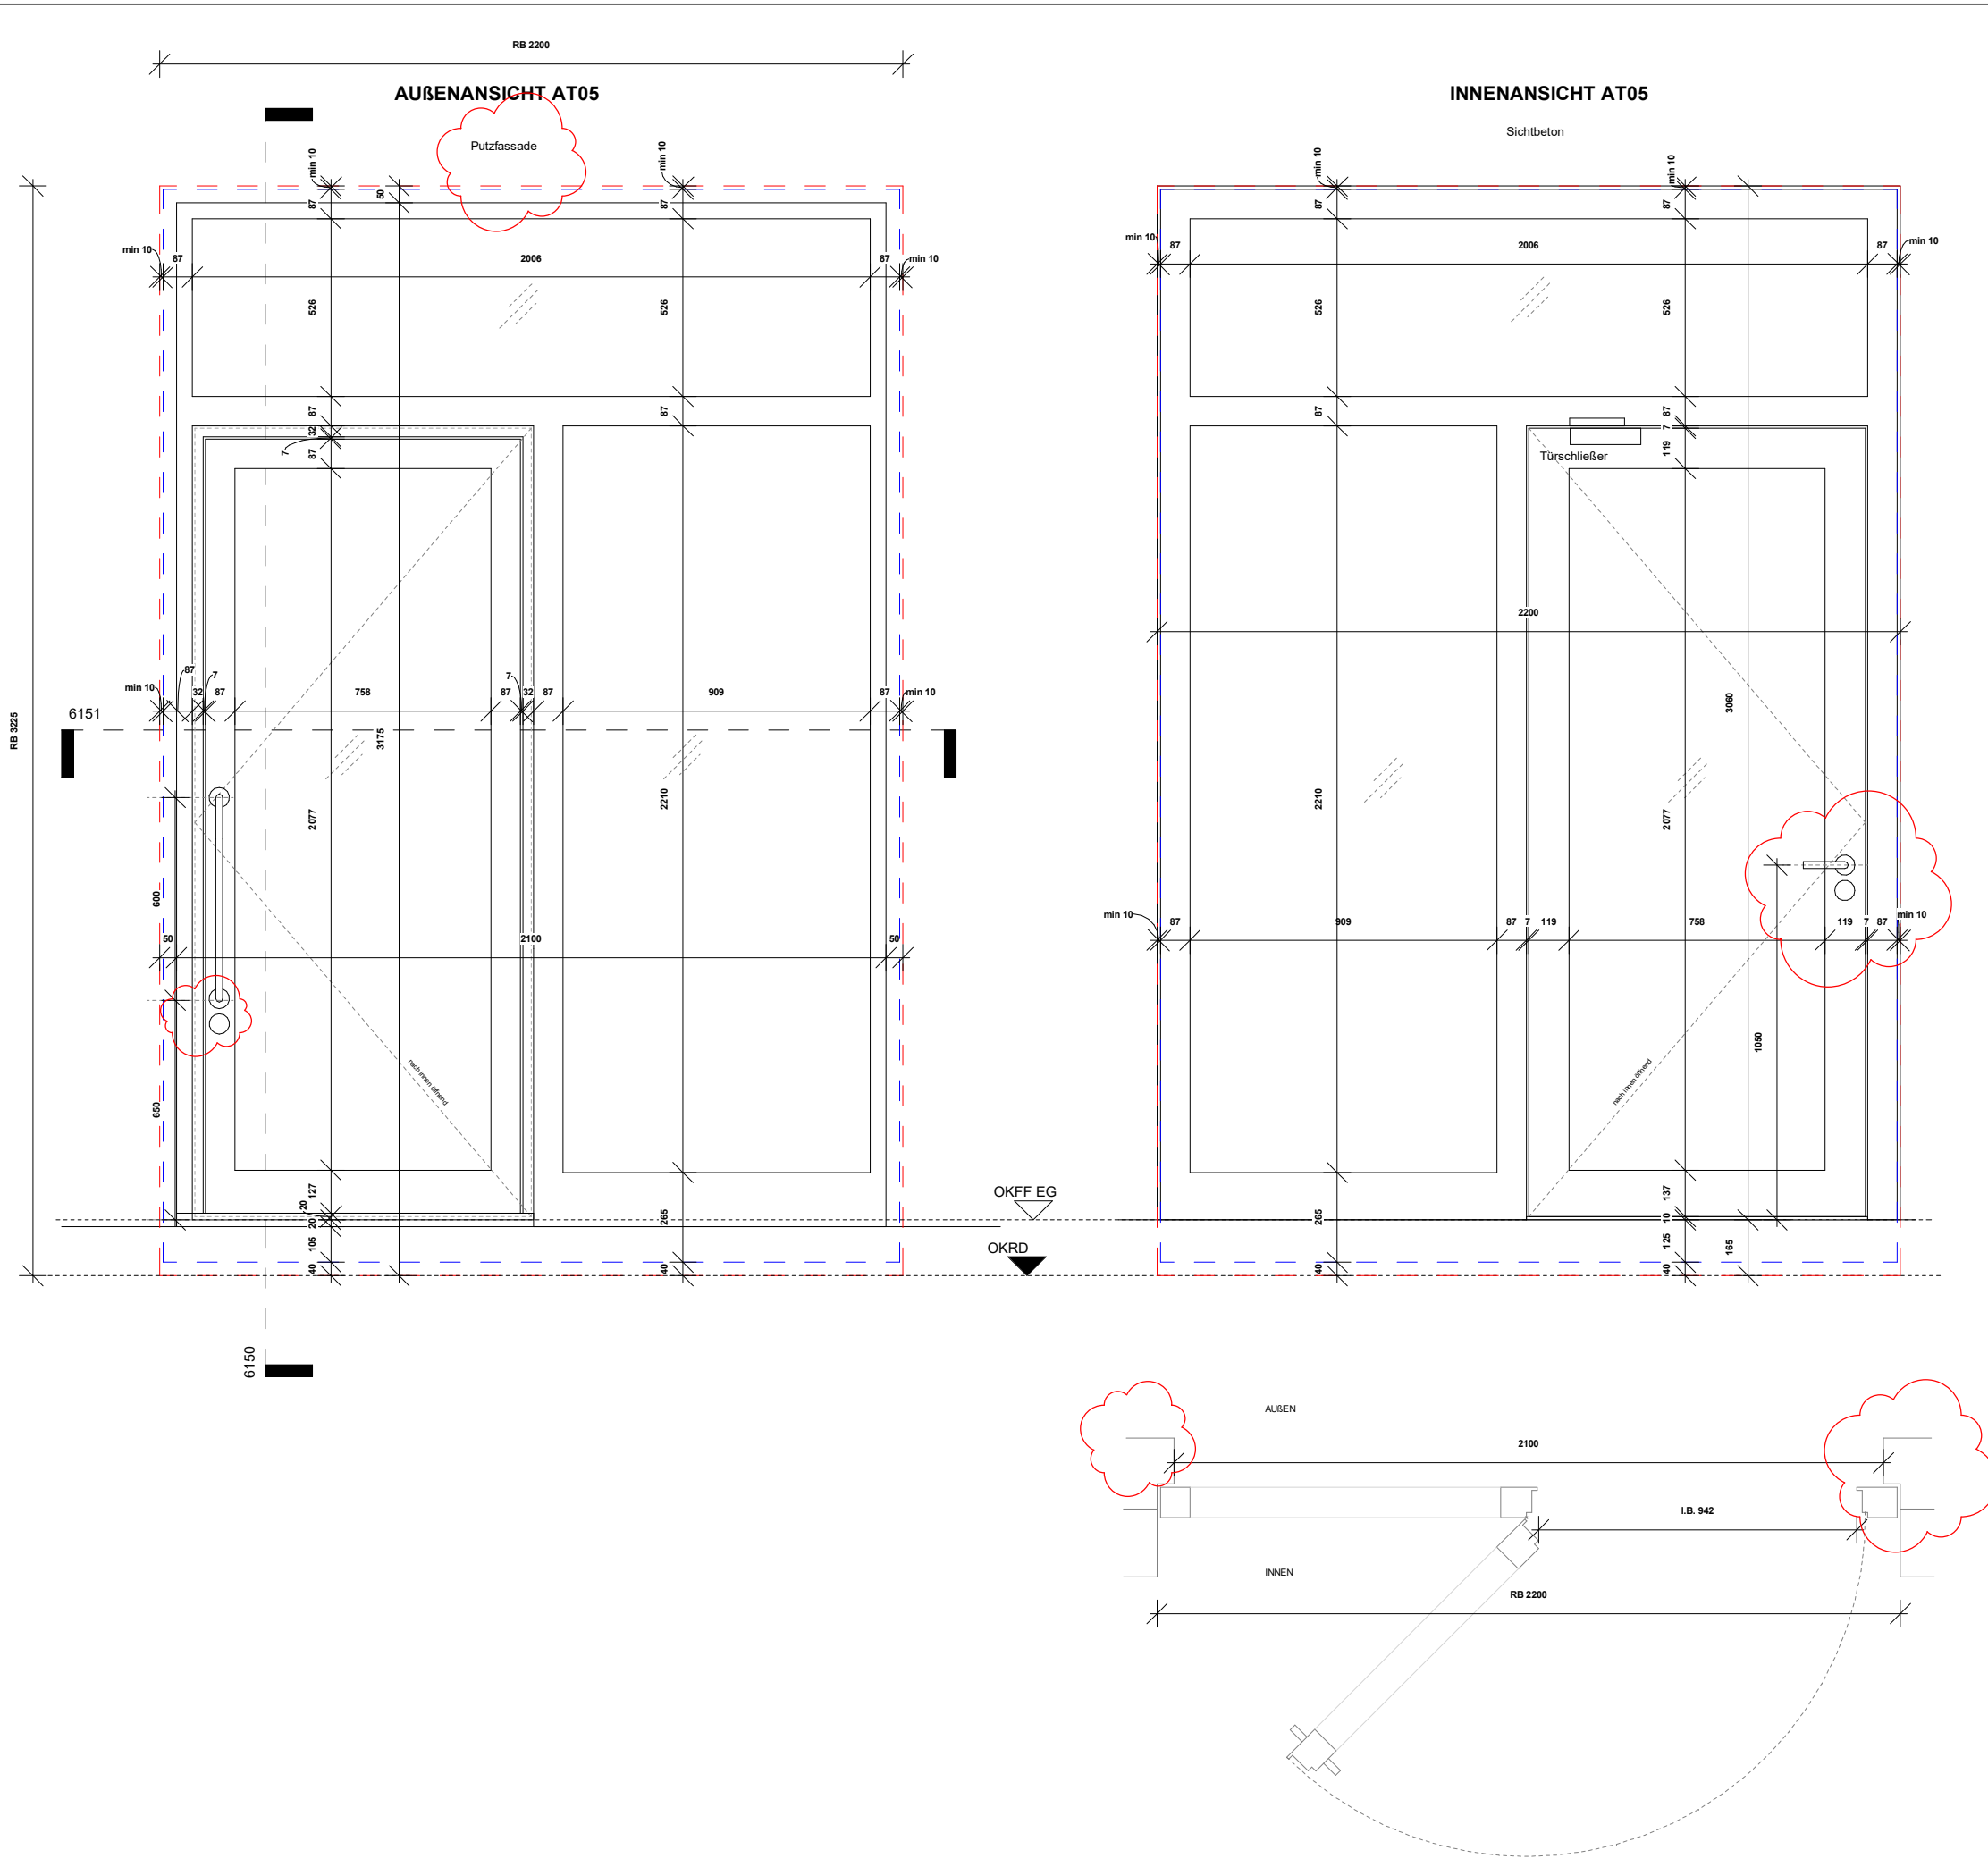

BAUHERR:

ProPotsdam GmbH

DAS URHABERRECHT DIESER ZEICHNUNG LIEGT BEI DER dRMM GMBH.
DIESE ZEICHNUNG DARF NICHT SKALIERT WERDEN. DIE VERVIELFÄLTIGUNG UND ELEKTRONISCHE VERBREITUNG KANN ZU EINER VERZERRUNG UND GRÖßENÄNDERUNG DES ORIGINALS FÜHREN.
DIE dRMM GMBH ÜBERNIMMT KEINE HAFTUNG FÜR JEGLICHE ABWEICHENDE MAßE, DIE DURCH MESSEN ODER SKALIEREN DIESER ZEICHNUNG ENTSTEHEN. DERRAUSGEHEND SIND NICHT VERLÄSSLICH, WENN KEINE ABMESSUNGEN ANGEZEIGT SIND. LIEGT ES IN DER VERANTWORTUNG DES EMPFÄNGERS, DIE ABMESSUNGEN SPEZIELL BEIM ARCHITECTEN ODER DURCH MESSEN VOR ORT ZU ERMITTELN.
DIE DIMENSIONIERUNG ALLER BAUTEILE UND ANLAGEN MUSS IMMER ANHAND DER ENTSPRECHENDEN INGENIEURZEICHENUNGEN DARRAUSGEHEND WERDEN. ALLE FEHLENDEN INFORMATION ODER UNSTIMMIGKEITEN IN DEN ZEICHNUNGEN SIND DEM URHABER MITZUTEILEN.
WIEDERKÖCHEN NACH ENBAUÄRBEIT. WIE REGALE SIND TEIL DIESER AUSFÜHRUNGSPLANUNG. ETWAS GRAFISCHE DARSTELLUNGEN DIENEN NUR DER GRAFISCHEN KOMMUNIKATION UND DEM VERSTÄNDNIS.

LEGENDE:

	Änderungen zum vorhergehenden Index
	In Klärung
	Rohbauöffnung
	Fensterrahmen

P_0	LV Holzbau	FM HB SL	11.03.26
Änderung_01	Kosteneinsparung		11.03.26
V_0	LPS Planung	FM HB SL	19.12.25

IND	BESCHREIBUNG	GZ GP QA	DATUM
	dRMM Studio Berlin Schlesische Straße 26 Aufgang B 10997 Berlin www.drmstudio.com T +49 (0) 30 3118 9299		

TITEL

AT-05 Eingang Süd C TH2

PROJEKT

0622_Potsdam_RKWWA8

PROJEKTSTATUS	MAßSTAB	FORMAT
LPH 5	1 : 20	A3
PLANNUMMER		INDEX
RKWWA8_DE_AT_6605		P_0