

ANFORDERUNGEN	
Sonnenschutz:	g≤ 0,36
Wärmeschutz:	U≤0,80 W/m2K
Einbruchschutz:	nein
Schallschutz:	nein
Sicherheitsglas:	Außenscheibe VSG, Innenscheibe ESG
Vogelschutz/Sichtschutz:	nein
Lüftung:	nein
Brandschutz:	nein
Rolladen:	nein
Automatisierung:	nein

BESCHREIBUNG


Hauseingangstür, 1-flügelig mit Glasausschnitt, nach innen öffnend, festverglastes Seiten- und Oberteil, 3-fach verglast, Türgriffe Edelstahl, Türschließer Edelstahl, Flügel/ Rahmen aus Aluminium, pulverbeschichtet.

RAL Design 0505040 Kupfermetallrot

AT-06 Haupteingang B	
Typ	Gebäude
AT06	B

B: 1

Gesamtzahl: 1

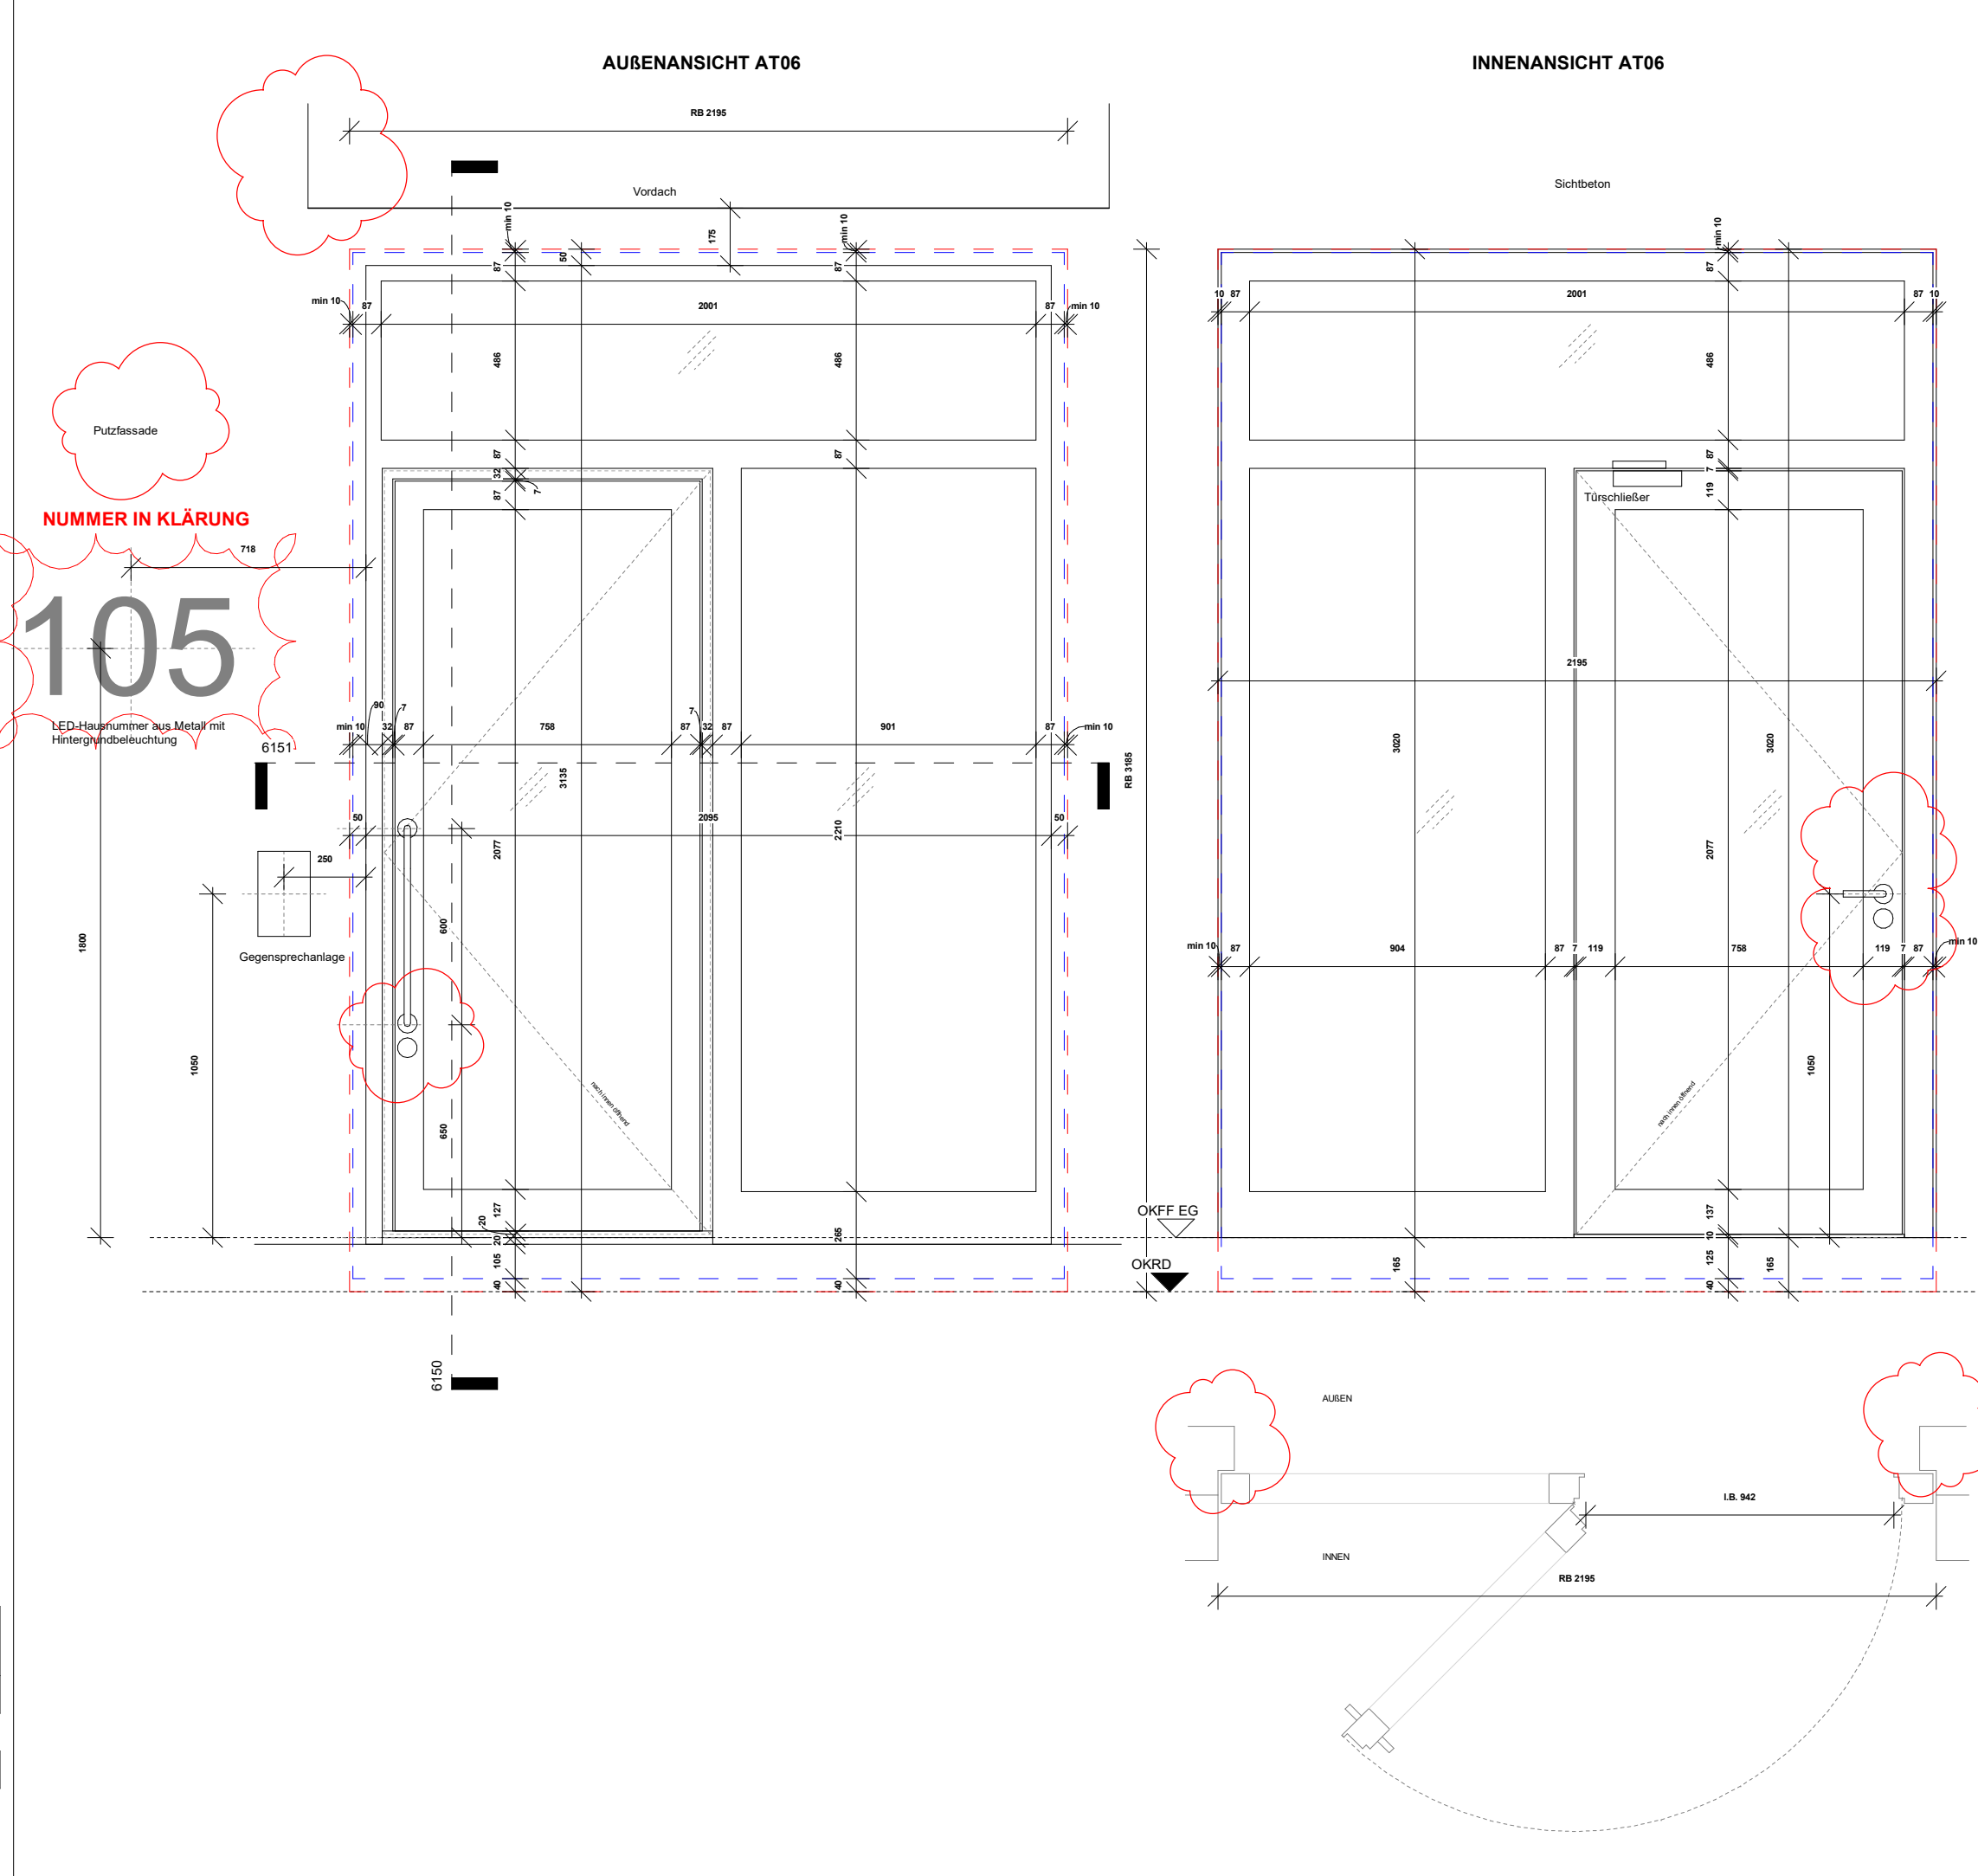

BAUHERR:

ProPotsdam GmbH

DAS URHABERRECHT DIESER ZEICHNUNG LIEGT BEI DER dRMM GMBH.

DIESE ZEICHNUNG DARF NICHT SKALIERT WERDEN. DIE VERVIELFÄLTIGUNG UND ELEKTRONISCHE VERBREITUNG KANN ZU EINER VERZERRUNG UND GRÖßENÄNDERUNG DES ORIGINALS FÜHREN.

DIE dRMM GMBH ÜBERNIMMT KEINE HAFTUNG FÜR JEGLICHE ABWEICHENDE MAßE, DIE DURCH MESSEN ODER SKALIEREN DIESER ZEICHNUNG ENTSTEHEN. DERRAUSGEHEND SIND NICHT VERLÄSSLICH, WENN KEINE ABMESSUNGEN ANGEZEIGT SIND. LIEGT ES IN DER VERANTWORTUNG DES EMPFÄNGERS, DIE ABMESSUNGEN SPEZIELL BEIM ARCHITECTEN ODER DURCH MESSEN VOR ORT ZU ERMITTELN.

DIE DIMENSIONIERUNG ALLER BAUTEILE UND ANLAGEN MUSS IMMER ANHAND DER ENTSPRECHENDEN INGENIEURZEICHENUNGSNORMEN PRÜFT WERDEN. ALLE FEHLENDEN INFORMATIONEN ODER UNSTIMMIGKEITEN IN DEN ZEICHNUNGEN SIND DEM URHABER MITZUTEILEN.

WIEDERKÖCHEN NACH EINBAUABWEICHEN. WIE REGALE SIND TEIL DIESER AUSFÜHRUNGSPLANUNG. ETWAS GRAFISCHE DARSTELLUNGEN DIENEN NUR DER GRAFISCHEN KOMMUNIKATION UND DEM VERSTÄNDNIS.

LEGENDE:

	Änderungen zum vorhergehenden Index
	In Klärung
	Rohbauöffnung
	Fensterrahmen

P. 0	LV Holzbau	FM HB SL	11.03.26
Änderung_01	Kosteneinsparung		11.03.26
V. 0	LPS Planung	FM HB SL	19.12.25

IND	BESCHREIBUNG	GZ	GP	QA	DATUM
	dRMM Studio Berlin Schlesische Straße 26 10997 Berlin www.drmstudio.com T +49 (0) 30 3119 5209				

TITEL

AT-06 Haupteingang B

PROJEKT

0622_Potsdam_RKWWA8

PROJEKTSTATUS	MAßSTAB	FORMAT
LPH 5	1 : 20	A3

PLANNUMMER	INDEX
RKWWA8_DE_AT_6606	P_0