

BAUHERR:  
ProPotsdam GmbH

DAS URHEBERRECHT DIESER ZEICHNUNG LIEGT BEI DER dRMM GmbH.  
DIESE ZEICHNUNG DARF NICHT SKALIERT WERDEN. DIE VERVIELFÄLTIGUNG UND ELEKTRONISCHE VERBREITUNG KANN ZU EINER VERZERRUNG UND GRÖßENÄNDERUNG DES ORIGINALS DER ZEICHNUNG FÜHREN.  
DIE dRMM GmbH ÜBERNIMMT KEINE HAFTUNG FÜR JEGLICHE ABWEICHENDE MAÄßE, DIE DURCH MESSEN ODER SKALIEREN DIESER ZEICHNUNG ENTSTEHEN. GEGENSTÄNDLICHE ANGABEN SIND NICHT VERLÄSSLICH, WENN KEINE ABMESSUNGEN ANGEZEIGT SIND. LIEGT ES IN DER VERANTWORTUNG DES EMPFÄNGERS, DIE ABMESSUNGEN SPEZIELL BEIM ARCHITECTEN ODER DURCH MESSEN VOR ORT ZU ERMITTELN.  
DIE DIMENSIONIERUNG ALLER BAUTEILE UND ANLAGEN MUSS IMMER ANHAND DER ENTSPRECHENDEN INGENIEURISCHEN ANGABEN ÜBERPRÜFT WERDEN. ALLE FEHLENDEN INFORMATION ODER UNSTIMMIGKEITEN IN DEN ZEICHNUNGEN SIND DEM URHEBER MITZUTEILEN.  
WIEDERKÜCHENNOCHENBAUWERK, WIE REGALE SIND TEIL DIESER AUSFÜHRUNGSPLANUNG. ETWAS GRÄFICHE DARSTELLUNGEN DIENEN NUR DER GRAFISCHEN KOMMUNIKATION UND DEM VERSTÄNDNIS.

LEGENDE:


|  |                                     |
|--|-------------------------------------|
|  | Änderungen zum vorhergehenden Index |
|  | In Klärung                          |
|  | Schnittstellen                      |
|  | Elementsstoß                        |

ALLE STAHLBETON- UND HOLZKONSTRUKTIONEN SIND GEMÄß DEN ANGABEN DES STATIKERS DIMENSIONIERT UND SPEZIFIZIERT.  
ALLE FUßBODENHEIZUNGSELEMENTE SIND DER KG 400 ZUGEOBDNET.


|             |                         |              |          |
|-------------|-------------------------|--------------|----------|
| P_1         | LV Holzbau              | FM   HB   SL | 11.03.26 |
| Änderung_02 | Angaben WDVS            |              | 11.03.26 |
| Änderung_01 | Kostenreinsparung       |              | 11.03.26 |
| P_0         | LP5 Rohbau              | FM   HB   SL | 20.06.25 |
| V_1         | VORABZUG ROHBAUDETAILS  | FM   HB   SL | 01.11.24 |
| V_0         | VORABZUG REGELAUFBAUTEN | FM   HB   SL | 13.08.24 |

| IND | BESCHREIBUNG | GZ | GP | QA | DATUM |
|-----|--------------|----|----|----|-------|
|-----|--------------|----|----|----|-------|

dRMM  
Studio Berlin  
Schlesische Straße 26  
Aufgang B  
10997 Berlin  
www.drmstudio.com  
T +49 (0) 30 3119 5050

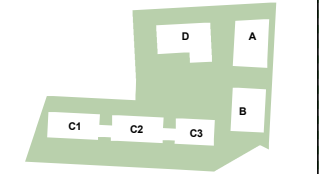

|                                                        |                  |              |
|--------------------------------------------------------|------------------|--------------|
| TITEL<br>HOR. - REGELAUFBAUTEN AW Betonskelett WDVS_AC |                  |              |
| PROJEKT<br>0622_Potsdam_RKWWA8                         |                  |              |
| PROJEKTSTATUS<br>LPH 5                                 | MAßSTAB<br>1 : 5 | FORMAT<br>A3 |
| PLANNUMMER<br>RKWWA8_DE_AW_6104                        |                  | INDEX<br>P_1 |

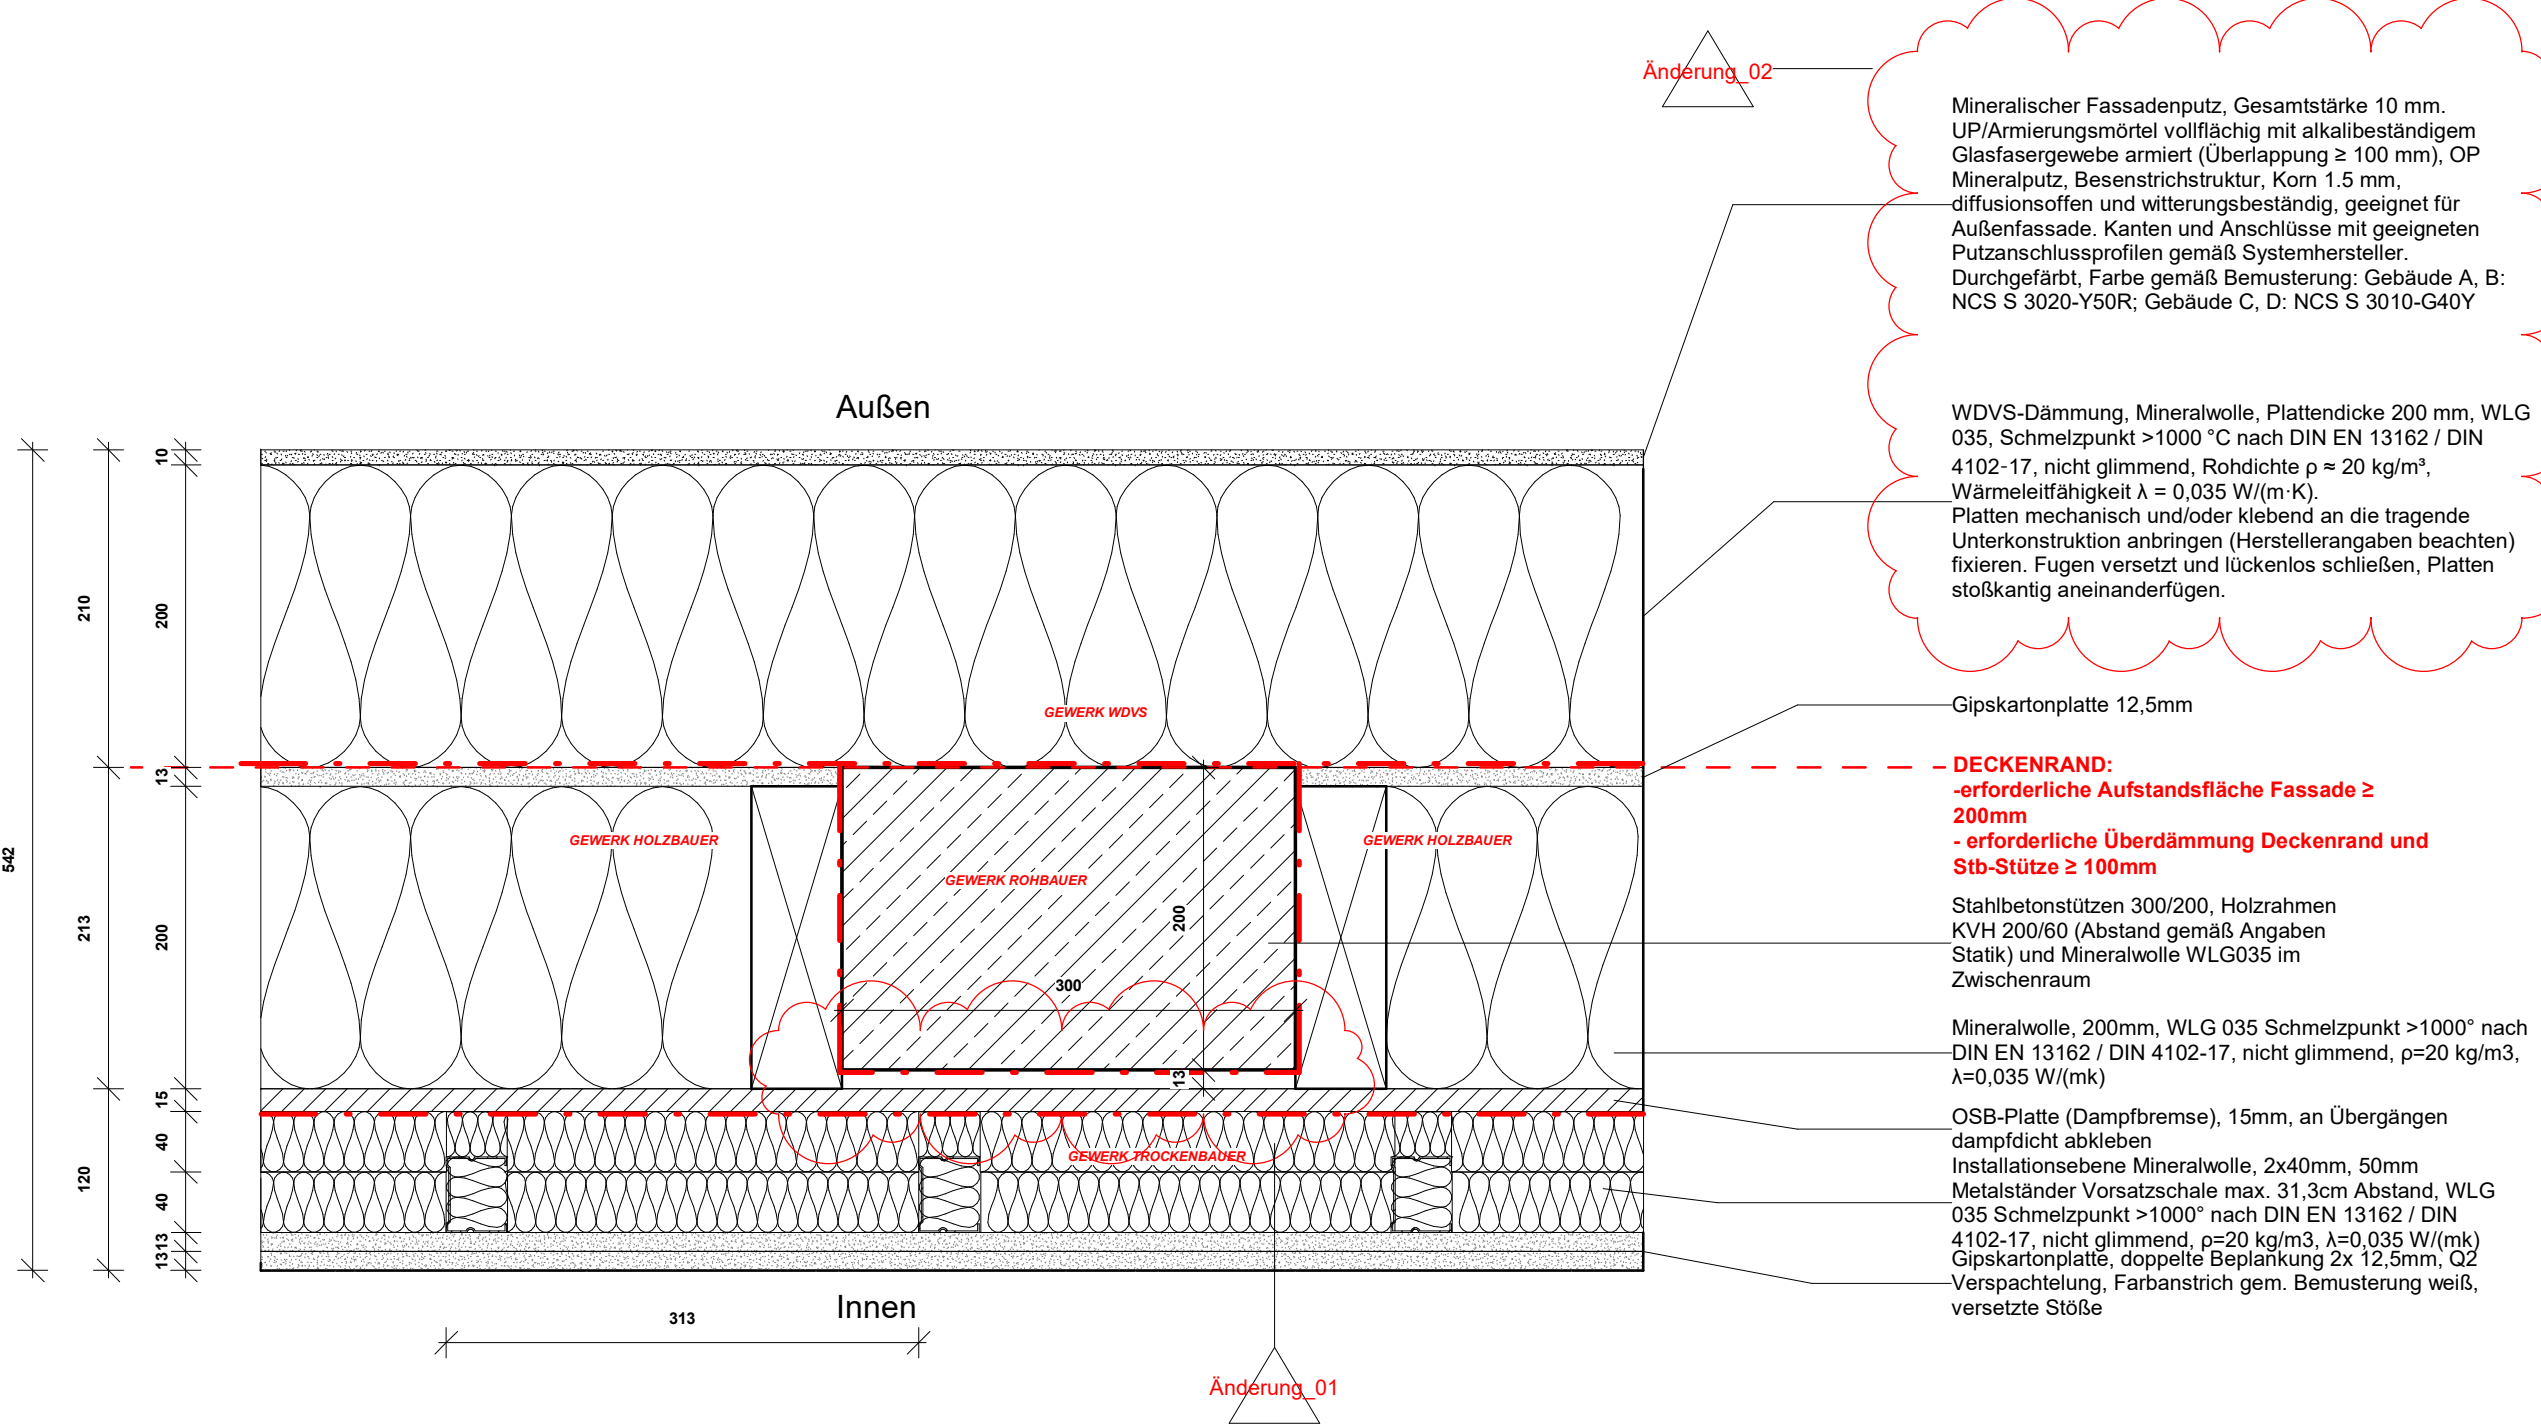

Mineralischer Fassadenputz, Gesamtstärke 10 mm.  
UP/Armierungsmörtel vollflächig mit alkalibeständigem Glasfasergewebe armiert (Überlappung  $\geq 100$  mm), OP Mineralputz, Besenstrichstruktur, Korn 1.5 mm, diffusionsoffen und witterungsbeständig, geeignet für Außenfassade. Kanten und Anschlüsse mit geeigneten Putzanschlussprofilen gemäß Systemhersteller.  
Durchgefärbt, Farbe gemäß Bemusterung: Gebäude A, B: NCS S 3020-Y50R; Gebäude C, D: NCS S 3010-G40Y

WDVS-Dämmung, Mineralwolle, Plattendicke 200 mm, WLG 035, Schmelzpunkt  $>1000^{\circ}\text{C}$  nach DIN EN 13162 / DIN 4102-17, nicht glimmend, Rohdichte  $\rho \approx 20\text{ kg/m}^3$ , Wärmeleitfähigkeit  $\lambda = 0,035\text{ W/(m}\cdot\text{K)}$ .  
Platten mechanisch und/oder klebend an die tragende Unterkonstruktion anbringen (Herstellerangaben beachten) fixieren. Fugen versetzt und lückenlos schließen, Platten stoßkantig aneinanderfügen.

Gipskartonplatte 12,5mm

**DECKENRAND:**  
-erforderliche Aufstandsfläche Fassade  $\geq 200\text{ mm}$   
- erforderliche Überdämmung Deckenrand und Stb-Stütze  $\geq 100\text{ mm}$

Stahlbetonstützen 300/200, Holzrahmen KVH 200/60 (Abstand gemäß Angaben Statik) und Mineralwolle WLG035 im Zwischenraum

Mineralwolle, 200mm, WLG 035 Schmelzpunkt  $>1000^{\circ}$  nach DIN EN 13162 / DIN 4102-17, nicht glimmend,  $\rho=20\text{ kg/m}^3$ ,  $\lambda=0,035\text{ W/(mk)}$

OSB-Platte (Dampfbremse), 15mm, an Übergängen dampfdicht abkleben  
Installationsebene Mineralwolle, 2x40mm, 50mm  
Metalständer Vorsatzschale max. 31,3cm Abstand, WLG 035 Schmelzpunkt  $>1000^{\circ}$  nach DIN EN 13162 / DIN 4102-17, nicht glimmend,  $\rho=20\text{ kg/m}^3$ ,  $\lambda=0,035\text{ W/(mk)}$   
Gipskartonplatte, doppelte Beplankung 2x 12,5mm, Q2  
Verspachtelung, Farbstrich gem. Bemusterung weiß, versetzte Stöße

6104\_\_\_\_AW Betonskelett WDVS\_\_\_\_AC

1 : 5 Horizontalschnitt