


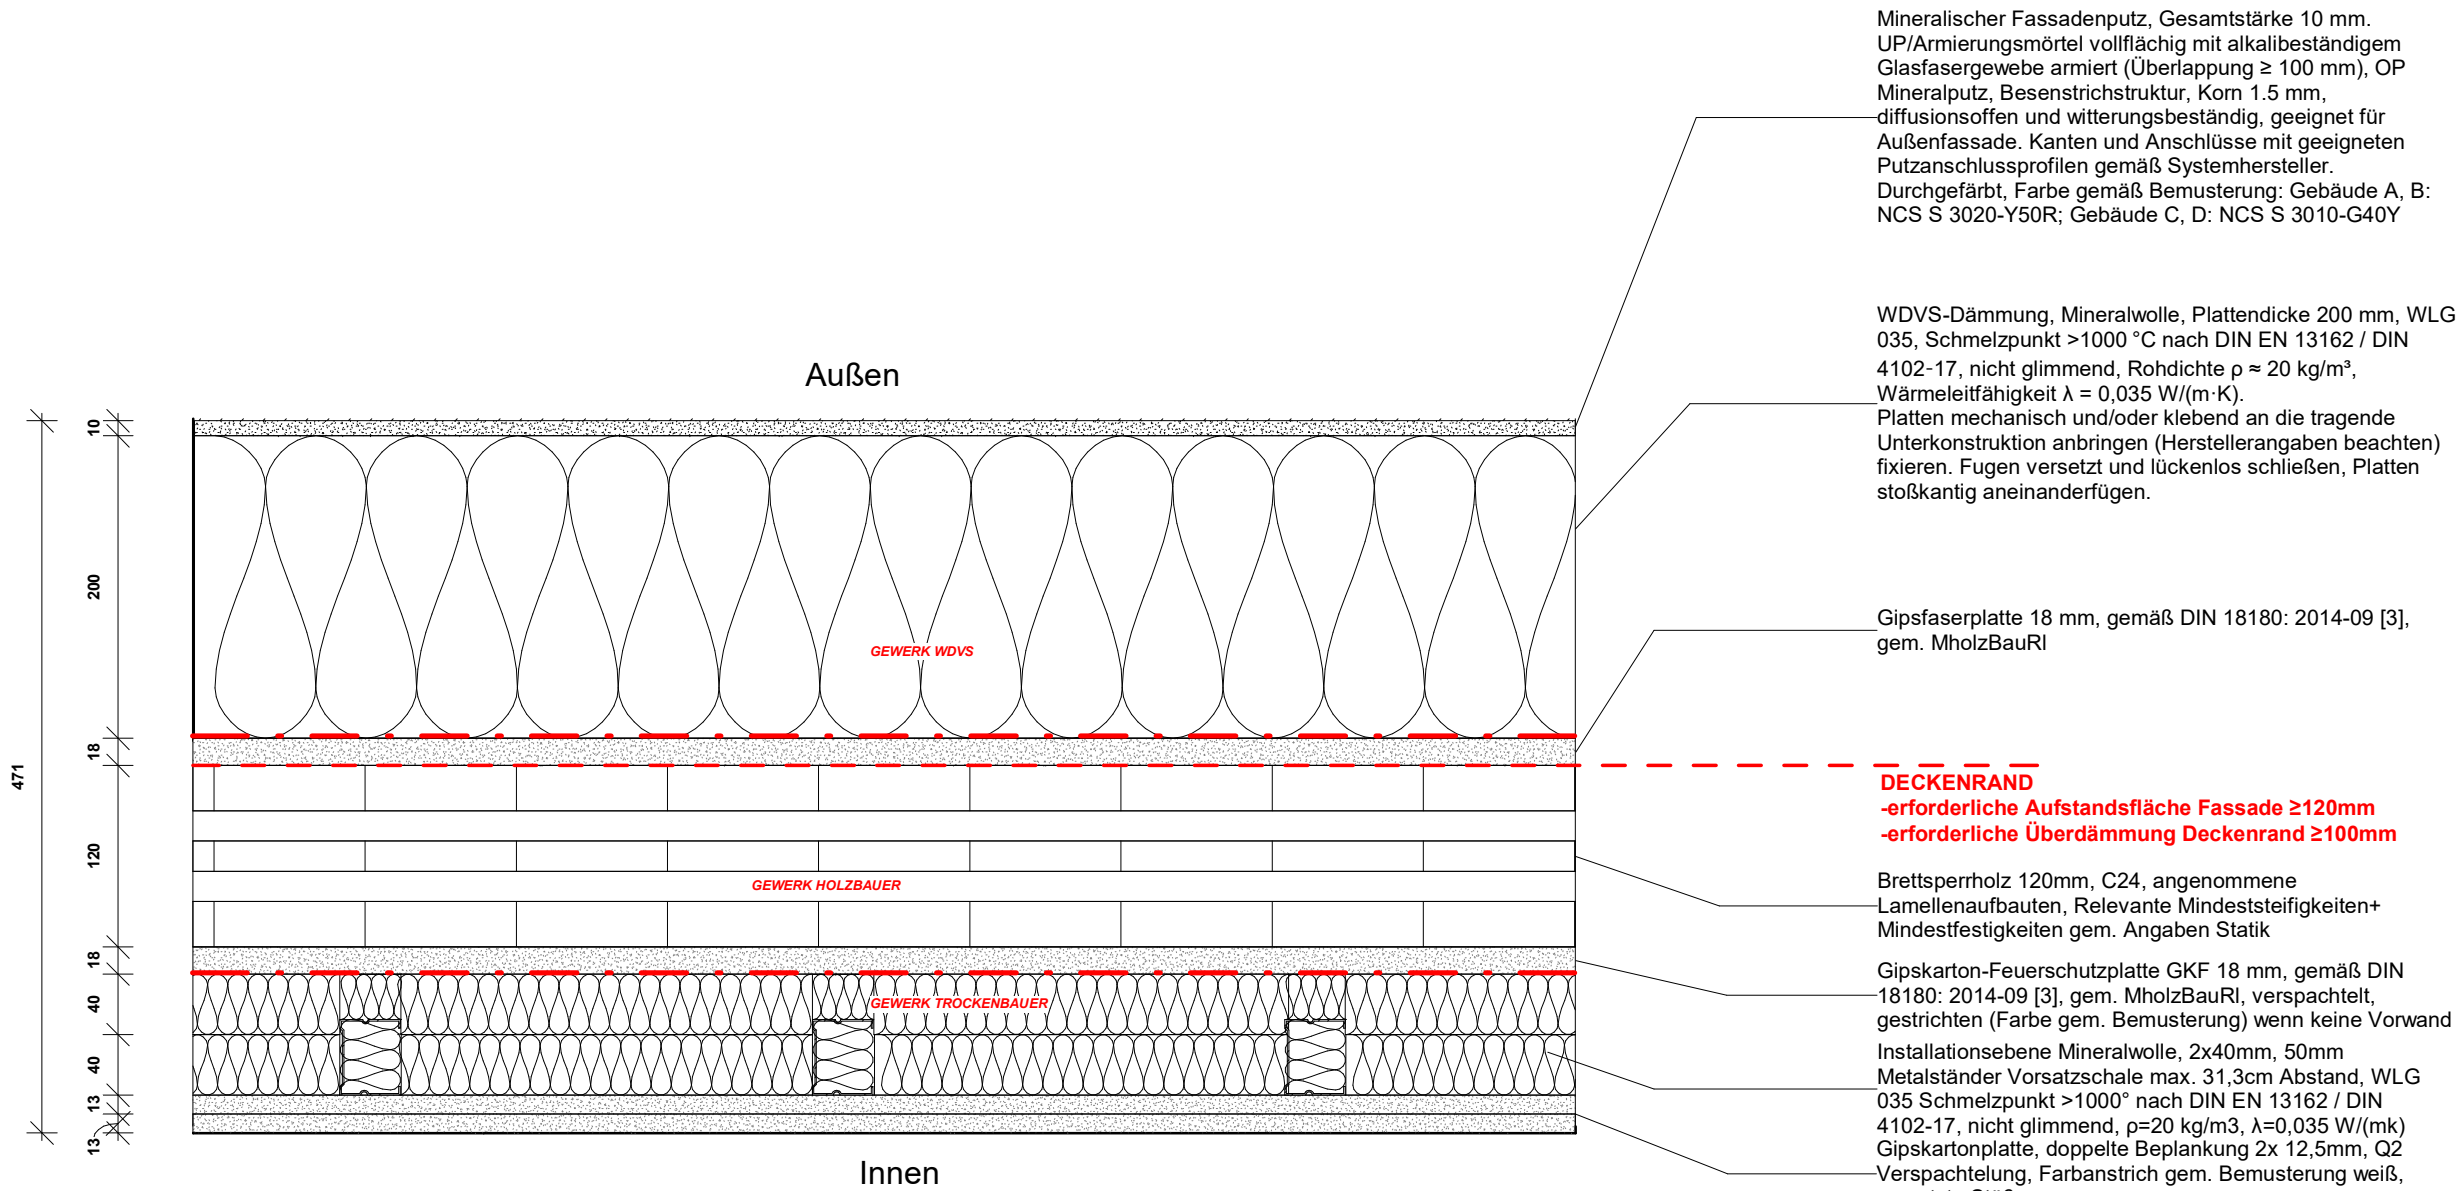

6106.1____AW BSP Holzbekleidung WDVS____ABCD

1 : 5

Horizontalschnitt

BAUHERR:

ProPotsdam GmbH

DAS URHABERRECHT DIESER ZEICHNUNG LIEGT BEI DER dRMM GMBH.
DIESE ZEICHNUNG DARF NICHT SKALIERT WERDEN. DIE VERVIELFÄLTIGUNG UND ELEKTRONISCHE VERBREITUNG KANN ZU EINER VERZERRUNG UND GRÖßENÄNDERUNG DER ORIGINALSÜBERZEICHNUNG FÜHREN.
DIE dRMM GMBH ÜBERNIMMT KEINE HAFTUNG FÜR JEDWACHE ABWEICHENDE MAßE, DIE DURCH MESSEN ODER SKALIEREN DIESER ZEICHNUNG ENTSTEHEN. DERRAUSGEHENDIGE ANGABEN SIND NICHT VERLÄSSLICH WENN KEINE ABMESSUNGEN ANGEZEIGT SIND. LIEGT ES IN DER VERANTWORTUNG DES EMPFÄNGERS, DIE ABMESSUNGEN SPEZIELL BEIM ARCHITECTEN ODER DURCH MESSEN VOR ORT ZU ERMITTELN.
DIE DIMENSIONIERUNG ALLER BAUTEILE UND ANLAGEN MUSS NIMMER ANHAND DER ENTSPRECHENDEN INGENIEURZEICHNUNGEN ÜBERPRÜFT WERDEN. ALLE FEHLER IN DER INFORMATION ODER UNSTÄMMIGKEITEN IN DEN ZEICHNUNGEN SIND DEM URHABER MITZUTEILEN.
WIEDERKÖNNEN NACHBESUCHEN, WIE REGALE SIND TEIL DIESER AUSFÜHRUNGSPLANUNG. ETWAS GRAFISCHE DARSTELLUNGEN DIENEN NUR DER GRAFISCHEN KOMMUNIKATION UND DEM VERSTÄNDNIS.

LEGENDE:

	Änderungen zum vorhergehenden Index
	In Klärung
	Schnittstellen
	Elementstoß

ALLE STAHLBETON- UND HOLZKONSTRUKTIONEN SIND GEMÄß DEN ANGABEN DES STATIKERS DIMENSIONIERT UND SPEZIFIZIERT.
ALLE FUßBODENHEIZUNGSELEMENTE SIND DER KG 400 ZUGEOBDNET.

Mineralischer Fassadenputz, Gesamtstärke 10 mm.
UP/Armierungsmörtel vollflächig mit alkalibeständigem Glasfasergewebe armiert (Überlappung ≥ 100 mm), OP Mineralputz, Besenstrichstruktur, Korn 1.5 mm, diffusionsoffen und witterungsbeständig, geeignet für Außenfassade. Kanten und Anschlüsse mit geeigneten Putzanschlussprofilen gemäß Systemhersteller.
Durchgefärbt, Farbe gemäß Bemusterung: Gebäude A, B: NCS S 3020-Y50R; Gebäude C, D: NCS S 3010-G40Y

WDVS-Dämmung, Mineralwolle, Plattendicke 200 mm, WLG 035, Schmelzpunkt >1000 °C nach DIN EN 13162 / DIN 4102-17, nicht glimmend, Rohdichte $\rho \approx 20$ kg/m³, Wärmeleitfähigkeit $\lambda = 0,035$ W/(m·K).
Platten mechanisch und/oder klebend an die tragende Unterkonstruktion anbringen (Herstellerangaben beachten) fixieren. Fugen versetzt und lückenlos schließen, Platten stoßkantig aneinanderfügen.

Gipsfaserplatte 18 mm, gemäß DIN 18180: 2014-09 [3], gem. MholzBauRI

DECKENRAND
-erforderliche Aufstandsfläche Fassade ≥ 120 mm
-erforderliche Überdämmung Deckenrand ≥ 100 mm


Brettspertholz 120mm, C24, angenommene Lamellenaufbauten, Relevante Mindeststeifigkeiten+ Mindestfestigkeiten gem. Angaben Statik

Gipskarton-Feuerschutzplatte GKF 18 mm, gemäß DIN 18180: 2014-09 [3], gem. MholzBauRI, verspachtelt, gestrichen (Farbe gem. Bemusterung) wenn keine Vorwand

Installationsebene Mineralwolle, 2x40mm, 50mm
Metalständer Vorsatzschale max. 31,3cm Abstand, WLG 035 Schmelzpunkt >1000 ° nach DIN EN 13162 / DIN 4102-17, nicht glimmend, $\rho=20$ kg/m³, $\lambda=0,035$ W/(mk)
Gipskartonplatte, doppelte Beplankung 2x 12,5mm, Q2
Verspachtelung, Farbanstrich gem. Bemusterung weiß, versetzte Stöße

P_0	LV Holzbau	FM HB SL	11.03.26
IND	BESCHREIBUNG	GZ GP QA	DATUM

dRMM
Studio Berlin
Schlesische Straße 26
Aufgang B
10997 Berlin
www.drmstudio.com
T +49 (0) 30 3118 9299

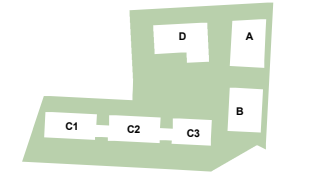

TITEL
HOR. - REGELAUFBAUTEN AW BSP
WDVS_ABCD

PROJEKT
0622_Potsdam_RKWWA8

PROJEKTSTATUS	MAßSTAB	FORMAT
LPH 5	1 : 5	A3
PLANNUMMER	INDEX	
RKWWA8_DE_AW_6106.1	P_0	