


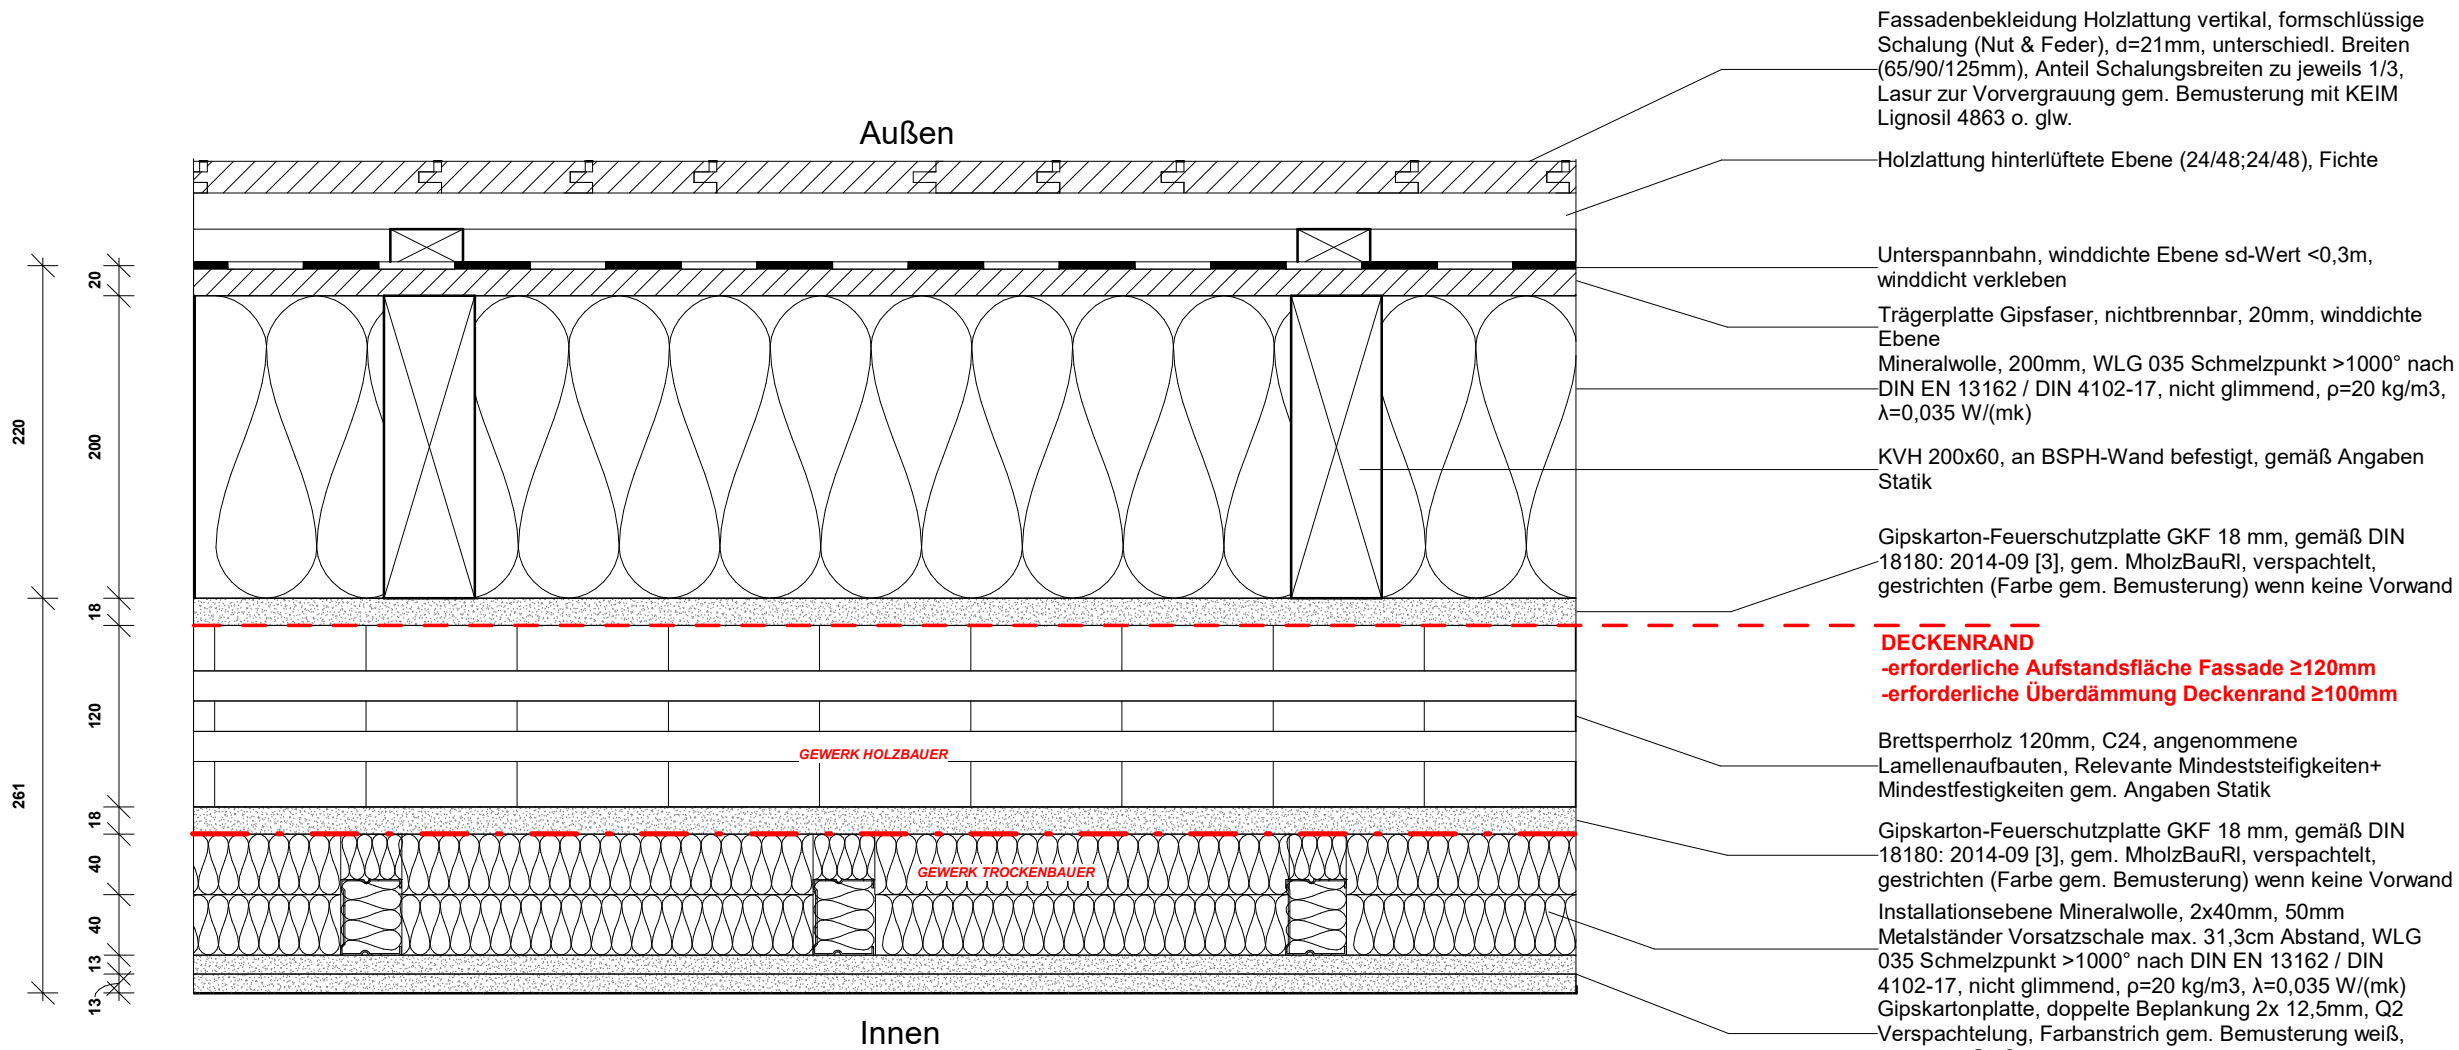

BAUHERR:
ProPotsdam GmbH

DAS URHEBERRECHT DIESER ZEICHNUNG LIEGT BEI DER dRMM GmbH.
DIESE ZEICHNUNG DARF NICHT SKALIERT WERDEN. DIE VERVIelfÄLTIGUNG UND ELEKTRONISCHE VERBREITUNG KANN ZU EINER VERZERRUNG UND GRÖßENÄNDERUNG DES BILDNISSES FÜHREN.
DIE dRMM GmbH ÜBERNIMMT KEINE HAFTUNG FÜR JEGLICHE ABWEICHENDE MAßE, DIE DURCH MESSEN ODER SKALIEREN DIESER ZEICHNUNG ENTSTEHEN. DERRAUSGEHENDIGE ANGABEN SIND NICHT VERLÄßLICH. WENN KEINE ABMESSUNGEN ANGEZEIGT SIND, LIEGT ES IN DER VERANTWORTUNG DES EMPFÄNGERS, DIE ABMESSUNGEN SPEZIELL BEIM ARCHITECTEN ODER DURCH MESSEN VOR ORT ZU ERMITTELN.
DIE DIMENSIONIERUNG ALLER BAUTEILE UND ANLAGEN MUSS KIMMER ANHAND DER ENTSPRECHENDEN INGENIEURBERECHNUNGEN ÜBERPRÜFT WERDEN. ALLE FEHLERHAFTEN INFORMATION ODER UNSTIMMIGKEITEN IN DEN ZEICHNUNGEN SIND DEM URHEBER MITZUTEILEN.
WEITERKÜCHENNOCH ENBAUÄRBEIT, WE REGALE SIND TEIL DIESER AUSFÜHRUNGSPLANUNG. ETWAS GRAFISCHE DARSTELLUNGEN DIENEN NUR DER GRAFISCHEN KOMMUNIKATION UND DEM VERSTÄNDNIS.


LEGENDE:	
	Änderungen zum vorhergehenden Index
	In Klärung
	Schnittstellen
	Elementsstoß

ALLE STAHLBETON- UND HOLZKONSTRUKTIONEN SIND GEMÄß DEN ANGABEN DES STATIKERS DIMENSIONIERT UND SPEZIFIZIERT.
ALLE FUßBODENHEIZUNGSELEMENTE SIND DER KG 400 ZUGEOBDNET.

P_1	LV Holzbau	FM HB SL	11.03.26
P_0	LPHS Holzbau	FM HB SL	25.07.25
V_2	VORABZUG HÜLLE & REGELAUFBAUTEN	FM HB SL	29.11.24
V_1	VORABZUG ROHBAUDETAILS	FM HB SL	01.11.24
V_0	VORABZUG REGELAUFBAUTEN	FM HB SL	13.08.24

IND	BESCHREIBUNG	GZ GP QA	DATUM
-----	--------------	--------------	-------

dRMM
Studio Berlin
Schlesische Straße 26
10997 Berlin
www.drmstudio.com
T +49 (0) 30 3118 9299

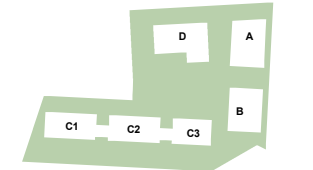

TITEL HOR. - REGELAUFBAUTEN AW BSP Holzbekleidung_ABCD		
PROJEKT 0622_Potsdam_RKWWA8		
PROJEKTSTATUS LPH 5	MAßSTAB 1 : 5	FORMAT A3
PLANNUMMER RKWWA8_DE_AW_6106	INDEX P_1	