


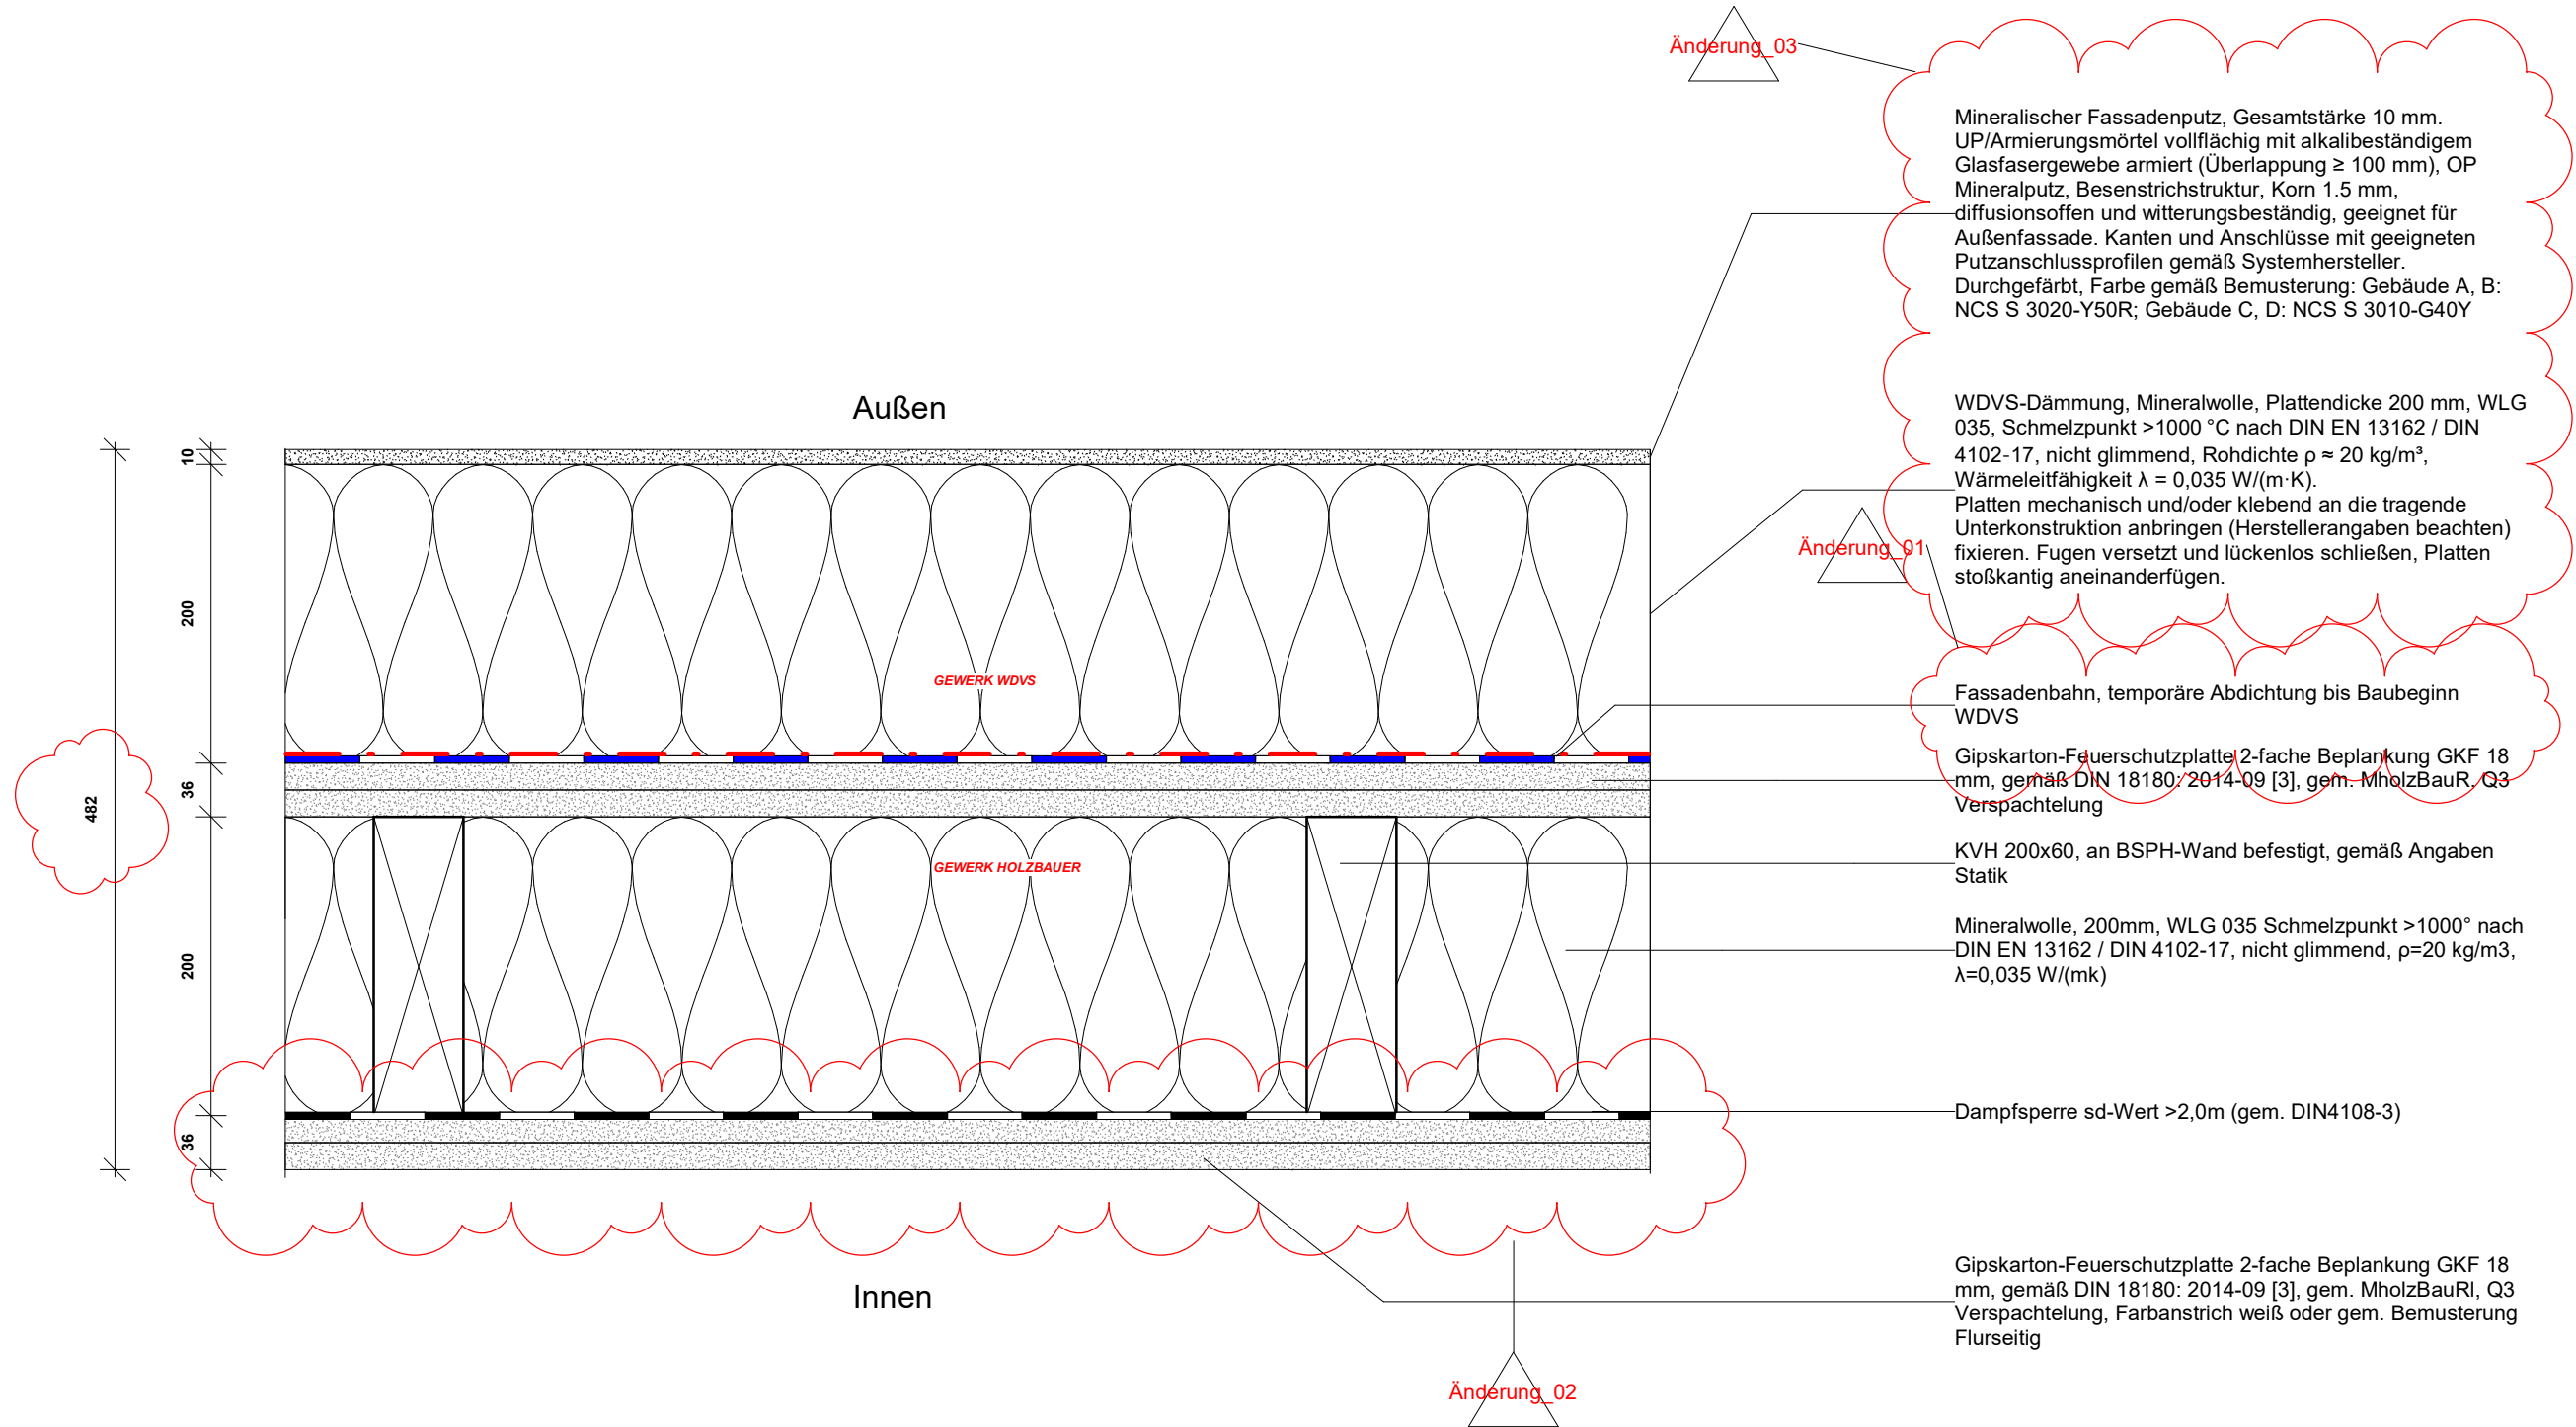

6110__AW Holzständer WDVS__C

1 : 5 Horizontalschnitt

BAUHERR:

ProPotsdam GmbH

DAS URHABERRECHT DIESER ZEICHNUNG LIEGT BEI DER dRMM GMBH.

DIESE ZEICHNUNG DARF NICHT SKALIERT WERDEN. DIE VERVIELFÄLTIGUNG UND ELEKTRONISCHE VERBREITUNG KANN ZU EINER VERZERRUNG UND GRÖßENÄNDERUNG DES ORIGINALS DER ZEICHNUNG FÜHREN.

DIE dRMM GMBH ÜBERNIMMT KEINE HAFTUNG FÜR JEGLICHE ABWEICHENDE MAÄßE, DIE DURCH MESSEN ODER SKALIEREN DIESER ZEICHNUNG ENTSTEHEN. DERRAUSGE MANGANGABEN SIND NICHT VERLÄSSLICH. WENN KEINE ABMESSUNGEN ANGEZEIGT SIND, LIEGT ES IN DER VERANTWORTUNG DES EMPFÄNGERS, DIE ABMESSUNGEN SPEZIELL BEIM ARCHITEKTEN ODER DURCH MESSEN VOR ORT ZU ERMITTELN.

DIE DIMENSIONIERUNG ALLER BAUTEILE UND ANLAGEN MUSS IMMER ANHAND DER ENTSPRECHENDEN INGENIEURISCHEN ANGABEN ÜBERPRÜFT WERDEN. ALLE FEHLENDEN INFORMATION ODER UNSTIMMIGKEITEN IN DEN ZEICHNUNGEN SIND DEM URHABER MITZUTEILEN.

WIEDERKÖCHENNOCH ENBAUWEISEL, WIE REGELALE SIND TEIL DIESER AUSFÜHRUNGSPLANUNG. ETWAS GRAFISCHE DARSTELLUNGEN DIENEN NUR DER GRAFISCHEN KOMMUNIKATION UND DEM VERSTÄNDNIS.

LEGENDE:

Änderungen zum vorhergehenden Index

In Klärung

Schnittstellen

Elementsstoß

ALLE STAHLBETON- UND HOLZKONSTRUKTIONEN SIND GEMÄß DEN ANGABEN DES STATIKERS DIMENSIONIERT UND SPEZIFIZIERT.

ALLE FUßBODENHEIZUNGSELEMENTE SIND DER KG 400 ZUGEOBDNET.

P_1	LV Holzbau	FM HB SL	11.03.26
Änderung_03	Angaben WDVS		11.03.26
Änderung_02	Beplankung direkt auf Holzständer		11.03.26
Änderung_01	Fassadenbahn temporär		11.03.26
P_0	LPH5 Holzbau	FM HB SL	25.07.25
V_1	VORABZUG ROHBAUDETAILS	FM HB SL	01.11.24
V_0	VORABZUG REGELAUFBAUTEN	FM HB SL	13.08.24

IND	BESCHREIBUNG	GZ GP QA	DATUM
	dRMM Studio Berlin Schlesische Straße 26 10997 Berlin www.drmstudio.com T +49 (0) 30 3118 9299		

TITEL

HOR. - REGELAUFBAUTEN AW Holzständer WDVS_C

PROJEKT

0622_Potsdam_RKWWA8

PROJEKTSTATUS

MAßTAB

FORMAT

LPH 5

1 : 5

A3

PLANNUMMER

INDEX

RKWWA8_DE_AW_6110

P_1

D

A

C1

C2

C3

B