


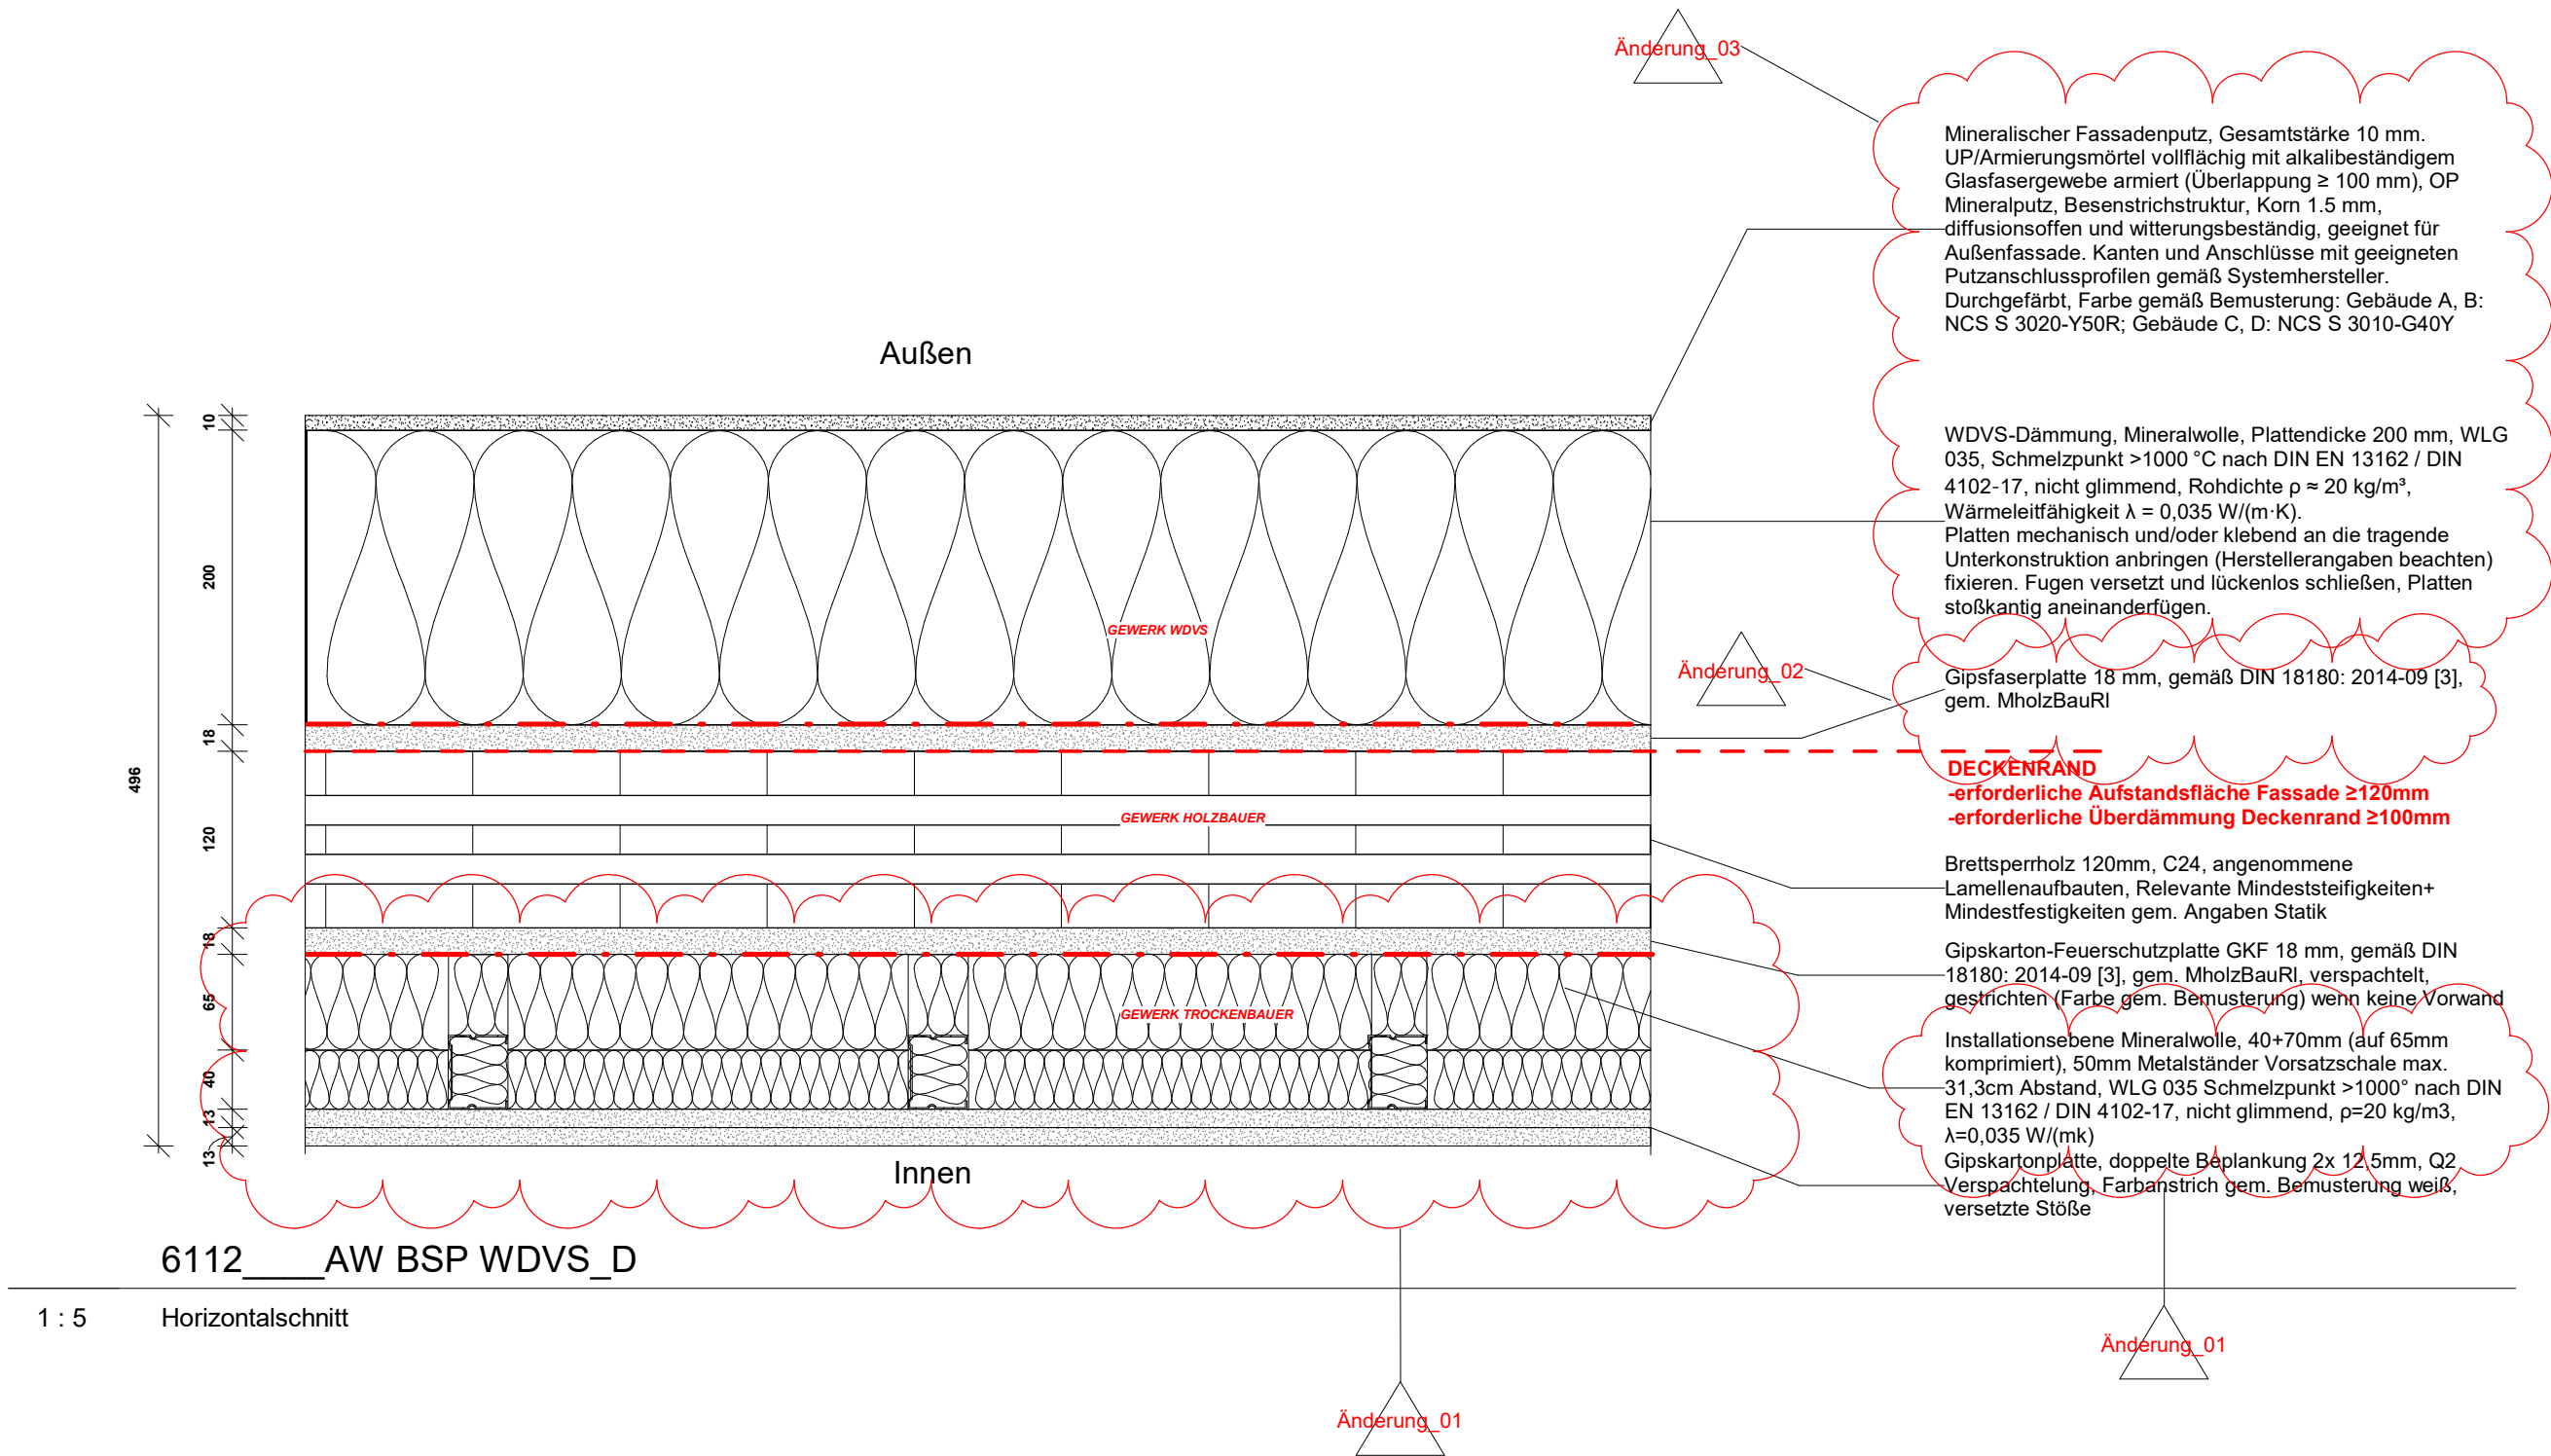

BAUHERR:
ProPotsdam GmbH

DAS URHEBERRECHT DIESER ZEICHNUNG LIEGT BEI DER dRMM GmbH.
DIESE ZEICHNUNG DARF NICHT SKALIERT WERDEN. DIE VERVIELFÄLTIGUNG UND ELEKTRONISCHE VERBREITUNG KANN ZU EINER VERZERRUNG UND GRÖßENÄNDERUNG DES ORIGINALS DER ZEICHNUNG FÜHREN.
DIE dRMM GmbH ÜBERNIMMT KEINE HAFTUNG FÜR JEGLICHE ABWEICHENDE MAßE, DIE DURCH MESSEN ODER SKALIEREN DIESER ZEICHNUNG ENTSTEHEN. DERRAUSGEHENDIGE ANGABEN SIND NICHT VERLÄSSLICH. WENN KEINE ABMESSUNGEN ANGEZEIGT SIND, LIEGT ES IN DER VERANTWORTUNG DES EMPFÄNGERS, DIE ABMESSUNGEN SPEZIELL BEIM ARCHITEKTEN ODER DURCH MESSEN VOR ORT ZU ERMITTELN.
DIE DIMENSIONIERUNG ALLER BAUTEILE UND ANLAGEN MUSS IMMER ANHAND DER ENTSPRECHENDEN INGENIEURISCHEN GRUNDLAGEN ÜBERPRÜFT WERDEN. ALLE FEHLENDEN INFORMATION ODER UNSTIMMIGKEITEN IN DEN ZEICHNUNGEN SIND DEM URHEBER MITZUTEILEN.
WIEDERKÖNNEN NACH BAUABWEICHEN, WIE REGALE SIND TEIL DIESER AUSFÜHRUNGSPLANUNG. ETWAS GRAFISCHE DARSTELLUNGEN DIENEN NUR DER GRAFISCHEN KOMMUNIKATION UND DEM VERSTÄNDNIS.


LEGENDE:

	Änderungen zum vorhergehenden Index
	In Klärung
	Schnittstellen
	Elementstoß

ALLE STAHLBETON- UND HOLZKONSTRUKTIONEN SIND GEMÄß DEN ANGABEN DES STATIKERS DIMENSIONIERT UND SPEZIFIZIERT.
ALLE FUßBODENHEIZUNGSELEMENTE SIND DER KG 400 ZUGEORDNET.

P_1	LV Holzbau	FM HB SL	11.03.26
Änderung_03	Angaben WDVS		11.03.26
Änderung_02	Kosteneinsparung		11.03.26
Änderung_01	Vorsatzschale D		11.03.26
P_0	LPH5 Holzbau	FM HB SL	25.07.25
V_1	VORABZUG ROHBAUDETAILS	FM HB SL	01.11.24
V_0	VORABZUG REGELAUFBAUTEN	FM HB SL	13.08.24

IND	BESCHREIBUNG	GZ GP QA	DATUM
dRMM	Studio Berlin		
Schlesische Straße 26			
Außgang B			
10997 Berlin			
www.drmstudio.com			
T +49 (0) 30 3118 9209			

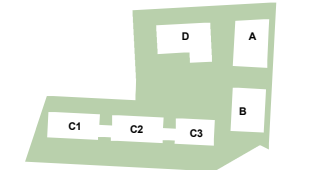

TITEL		
HOR. - REGELAUFBAUTEN AW BSP WDVS_D		
PROJEKT		
0622_Potsdam_RKWWA8		
PROJEKTSTATUS	MASSTAB	FORMAT
LPH 5	1 : 5	A3
PLANNUMMER		INDEX
RKWWA8_DE_AW_6112		P_1