

ANFORDERUNGEN	
Sonnenschutz:	g≤ 0,36
Wärmeschutz:	standardmäßig U≤0,8 W/m2K, Abweichungen gem. Fensterliste
Einbruchschutz:	standardmäßig RC2N, Abweichungen gem. Fensterliste
Schallschutz:	standardmäßig 30dB, Abweichungen gem. Fensterliste
Sicherheitsglas:	nein
Vogelschutz/Sichtschutz:	standardmäßig nein, Abweichungen gem. Fensterliste
Lüftung:	standardmäßig Aufsatzlüfter, Abweichungen gem. Fensterliste
Brandschutz:	standardmäßig nein, 2. Rettungswege gem. Fensterliste
Rolladen:	ja

BESCHREIBUNG

Standardfenster Studentenwohnung EG, 2-flügelig, nach innen öffnend, 3-fach-verglast, Dreh-Kippfensterelement mit breiter Stulpausführung, Mitteldichtung 88mm, Sonnenschutzverglasung laminiert, Fenstergriffe Edelstahl, Kunststoff Rahmen:
Außen: Quarzgrau RAL 7039
Innen: weiß

Pulverbeschichtetem Metallpanel über Fenster (nur Haus A&B), Aluminiumblech Fensterbank und 3-seitig-umlaufender Aluminiumrahmen Fensterlaibung:
Haus A&B: RAL Design Kupferrot 0505040
Haus C&D: RAL Rosedagrün 6011

Aufsatzrollläden, Kunststoff, elektrischer Antrieb (bei Rettungsweg-Fenstern mit zus. Handkurbel):
RAL Lichtgrau 7035

Fensterbank innen Holzwerkstoff, weiß beschichtet:
Reinweiß, RAL 9010

DARGESTELLT
FE-01 Wohnungsfenster EG

Typ	Gebäude
-----	---------

FE01	A
A: 2	
FE01	B
B: 4	
FE01	C
C: 21	
FE01	D
D: 9	



Gesamtzahl: 36

FE-01/S Wohnungsfenster EG
(gespiegelt)

Typ	Gebäude
-----	---------

FE01/S	A
A: 2	
FE01/S	B
B: 4	
FE01/S	C
C: 19	
FE01/S	D
D: 9	

Gesamtzahl: 34

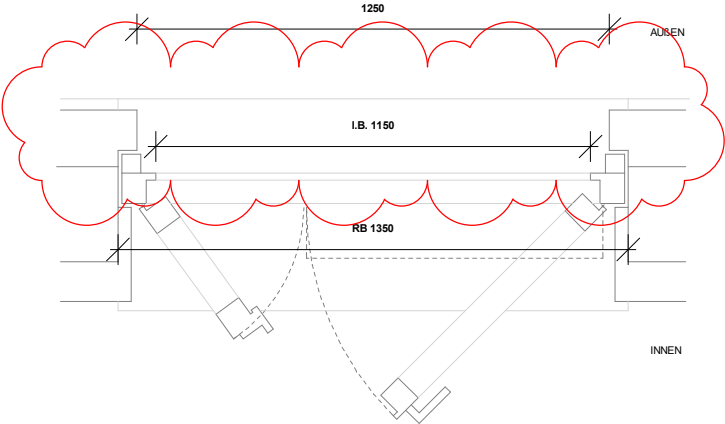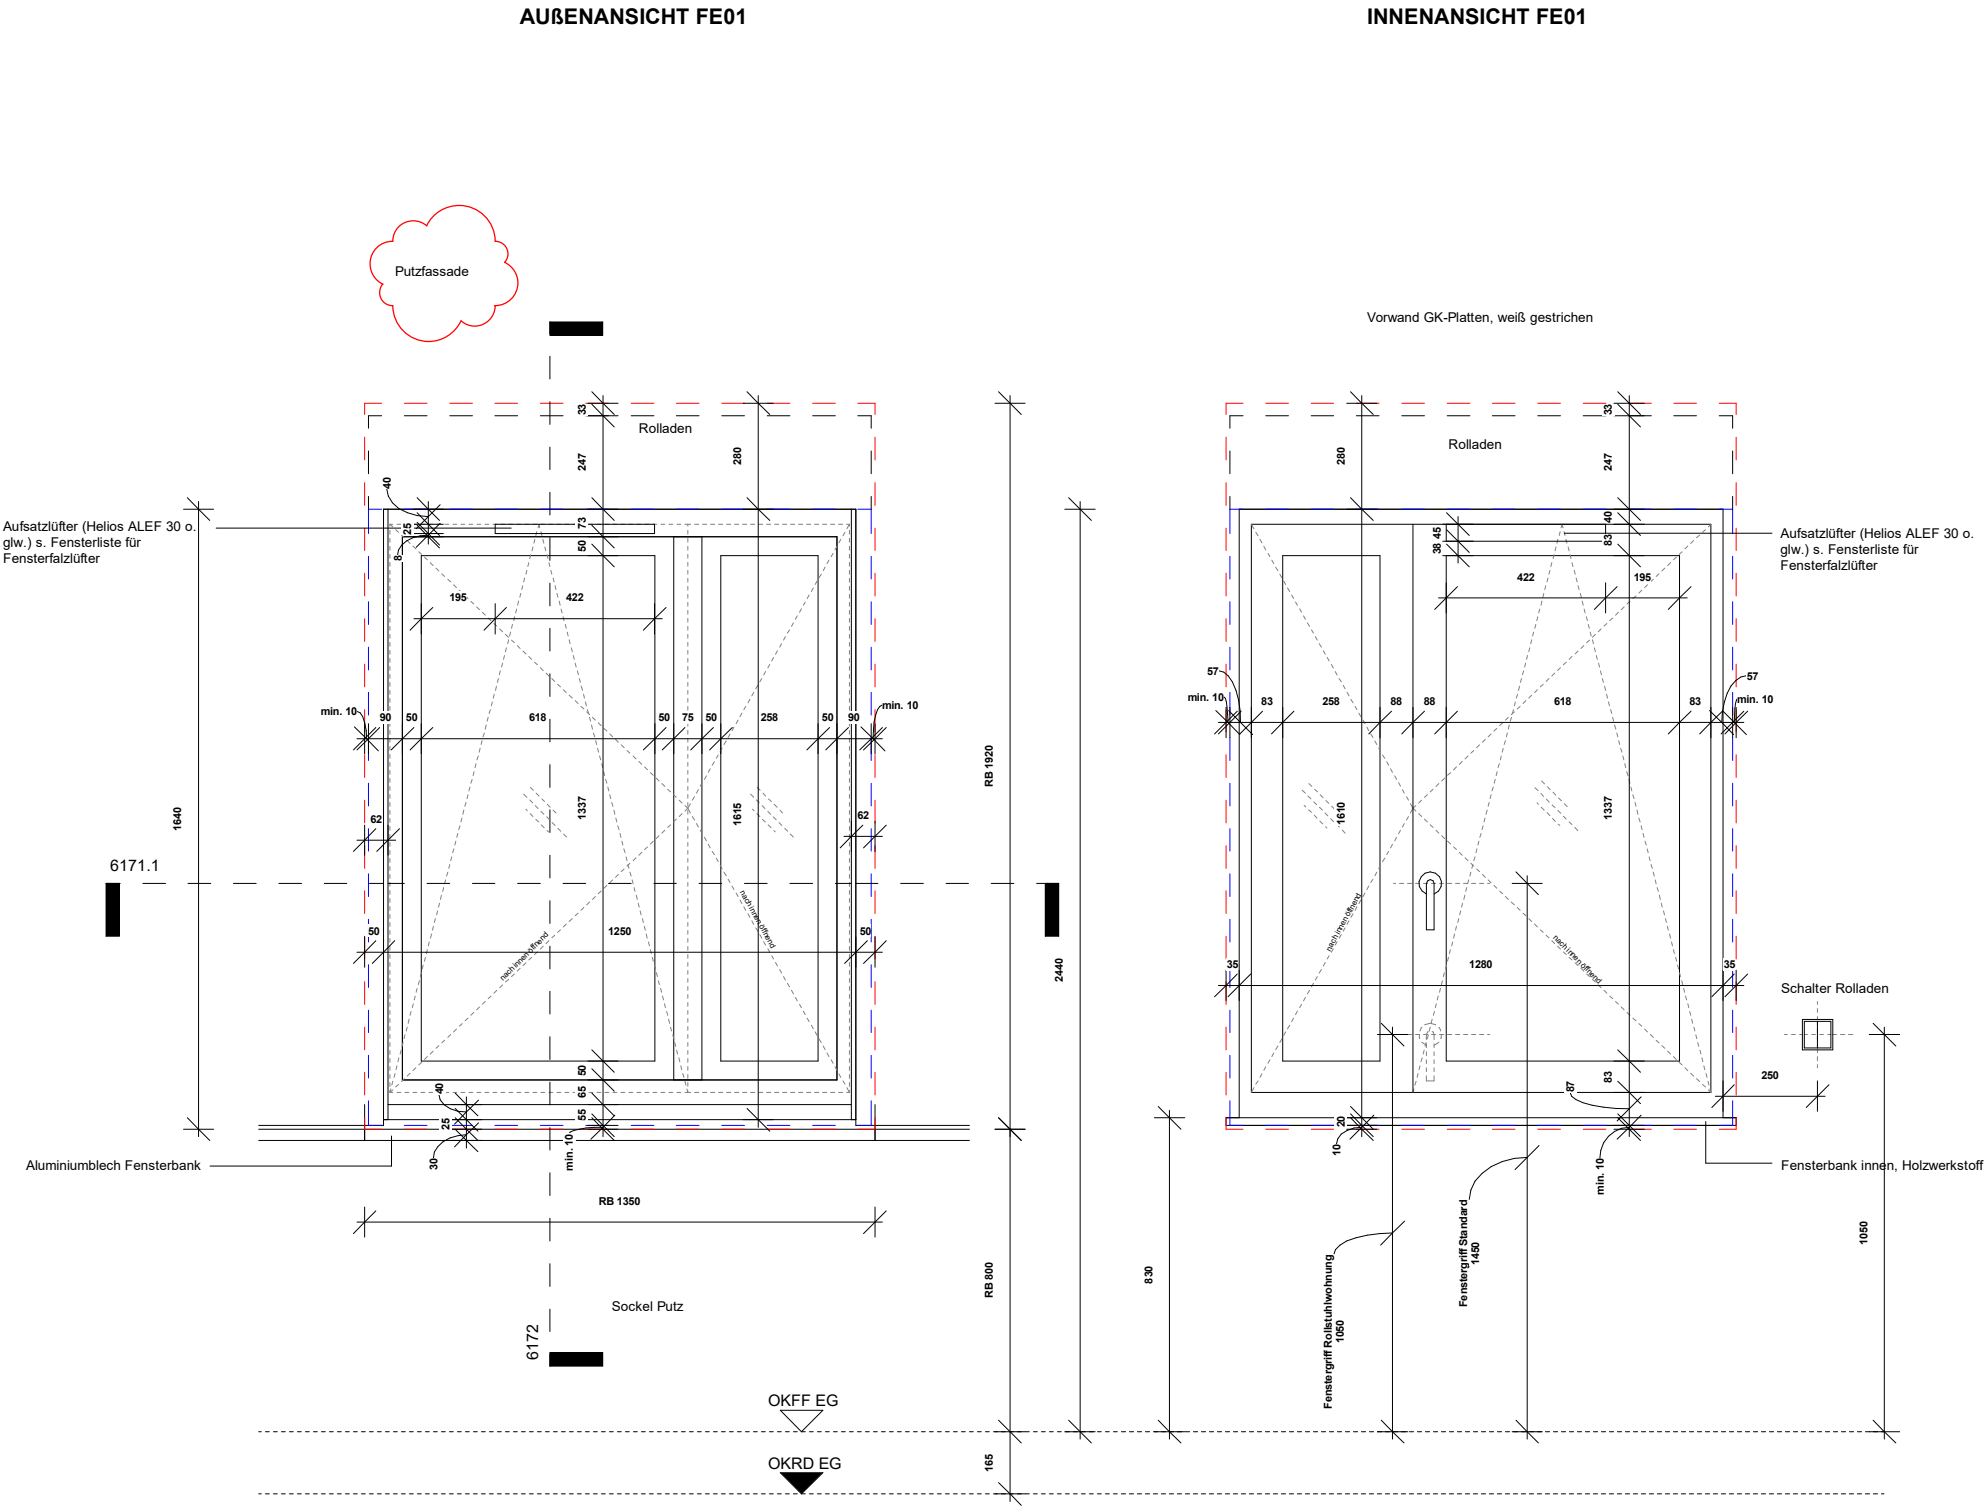

BAUHERR:

ProPotsdam GmbH

DAS URHEBERRECHT DIESER ZEICHNUNG LIEGT BEI DER dRMM GmbH.

DIESE ZEICHNUNG DARF NICHT SKALIERT WERDEN. DIE VERVIELFÄLTIGUNG UND ELEKTRONISCHE VERBREITUNG KANN ZU EINER VERZERRUNG UND GRÖßENÄNDERUNG DES ORIGINALS FÜHREN.

DIE dRMM GmbH ÜBERNIMMT KEINE HAFTUNG FÜR JEGLICHE ABWEICHENDE MAÄßE, DIE DURCH MESSEN ODER SKALIEREN DIESER ZEICHNUNG ENTSTEHEN. DIESARTIGE MAÄßNÄHMEN SIND NICHT VERLÄßLICH. WENN KEINE ABMESSUNGEN ANGEZEIGT SIND, LIEGT ES IN DER VERANTWORTUNG DES EMPFÄNGERS, DIE ABMESSUNGEN SPEZIELL BEIM ARCHITEKTEN ODER DURCH MESSEN VOR ORT ZU ERMITTELN.

DIE DIMENSIONIERUNG ALLER BAUTEILE UND ANLAGEN MUß IMMER ANHAND DER ENTSPRECHENDEN INGENIEURZEICHNUNGEN DARGESTELLT WERDEN. ALLE FEHLENDEN INFORMATION ODER UNSTIMMIGKEITEN IN DEN ZEICHNUNGEN SIND DEM URHEBER MITZUTEILEN.

WEITERE KÜCHEN- UND ENBAUÄRBEITEN, WIE REGALE SIND TEIL DIESER AUSFÜHRUNGSPLANUNG. ETWAS GRÄFISCHE DARSTELLUNGEN DIENEN NUR DER GRÄFISCHEN KOMMUNIKATION UND DEM VERSTÄNDNIS.

LEGENDE:

Änderungen zum vorhergehenden Index

In Klärung

Rohbauführung

Fensterrahmen

P_0	LV Holzbau	FM HB SL	11.03.26
Änderung_01	Kosteneinsparung		11.03.26
V_1	LP5 Planung	FM HB SL	19.12.25
V_0	Fenstertypen LP5	FM HB SL	28.11.25

IND	BESCHREIBUNG	GZ GP QA	DATUM
-----	--------------	--------------	-------

dRMM
Studio Berlin
Schlesische Straße 26
Aufgang B
10997 Berlin
www.drmstudio.com
T +49 (0) 30 3118 9299

TITEL

FE-01 Wohnungsfenster EG

PROJEKT

0622_Potsdam_RKWWA8

PROJEKTSTATUS	MAßTAB	FORMAT
LPH 5	1 : 20	A3
PLANNUMMER		INDEX
RKWWA8_DE_FE_6501		P_0