

ANFORDERUNGEN

Sonnenschutz:

g≤ 0,36

Wärmeschutz:

standardmäßig U≤0,8 W/m2K, Abweichungen gem. Fensterliste

Einbruchschutz:

nein

Schallschutz:

standardmäßig 30dB, Abweichungen gem. Fensterliste

Sicherheitsglas:

nein

Vogelschutz/Sichtschutz:

nein

Lüftung:

standardmäßig Aufsatzlüfter, Abweichungen gem. Fensterliste

Brandschutz:

nein

Rolladen:

nein

BESCHREIBUNG

Standardfenster Studentenwohnung, 2-flügelig, nach innen öffnend, 3-fach-verglast, Dreh-Kippfensterelement mit breiter Stulpausführung, Mitteldichtung 88mm, Sonnenschutzverglasung laminiert, Fenstergriffe Edelstahl, Kunststoff Rahmen:

Außen: Quarzgrau RAL 7039

Innen: weiß

Pulverbeschichtetem Aluminiumblech Fensterbank und 3-seitig-umlaufender Aluminiumrahmen Fensterlaibung:

Haus A&B: RAL Design Kupferrot 0505040

Haus C&D: RAL Resedagrün 6011

Fensterbank innen Holzwerkstoff, weiß beschichtet:

Reinweiß, RAL 9010

DARGESTELLT

FE-02 Wohnungsfenster OG


Typ	Gebäude
-----	---------

FE02	A
A: 19	
FE02	B
B: 21	
FE02	C
C: 59	
FE02	D
D: 26	
Gesamtzahl:	125

FE-02/S Wohnungsfenster OG (gespiegelt)

Typ	Gebäude
-----	---------

FE02/S	A
A: 17	
FE02/S	B
B: 21	
FE02/S	C
C: 59	
FE02/S	D
D: 25	
Gesamtzahl:	122

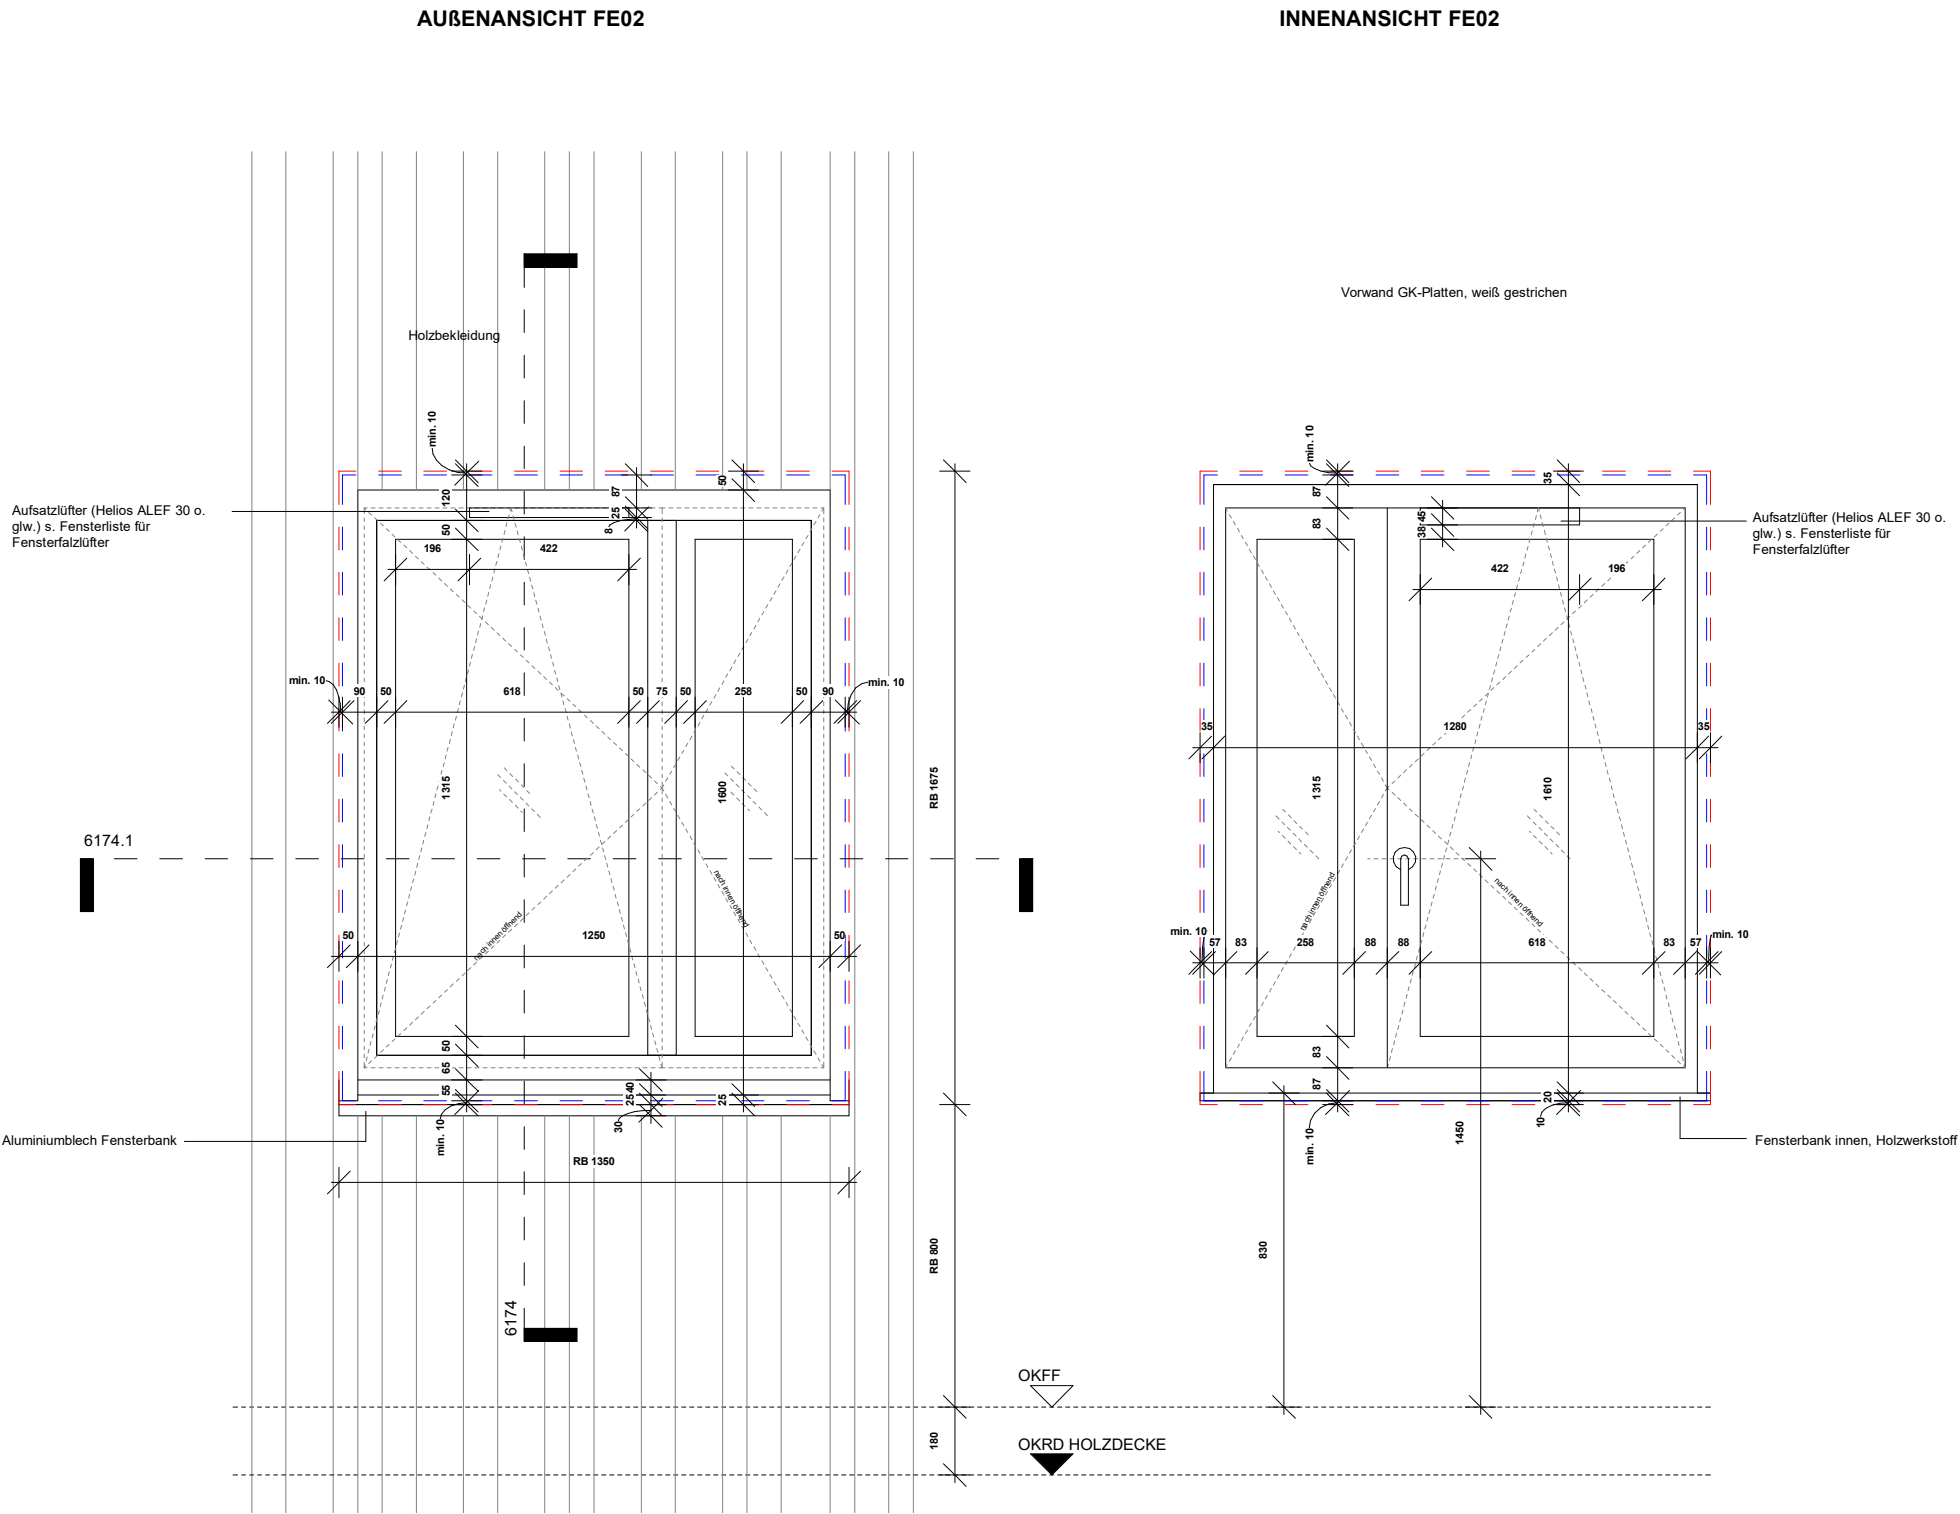

Bauherr:

ProPotsdam GmbH

DAS URHEBERRECHT DIESER ZEICHNUNG LIEGT BEI DER dRMM GmbH.

DIESE ZEICHNUNG DARF NICHT SKALIERT WERDEN. DIE VERVIELFÄLTIGUNG UND ELEKTRONISCHE VERBREITUNG KANN ZU EINER VERZERRUNG UND GRÖßENÄNDERUNG DES ORIGINALS FÜHREN.

DIE dRMM GmbH ÜBERNIMMT KEINE HAFTUNG FÜR JEGLICHE ABWEICHENDE MAßE, DIE DURCH MESSEN ODER SKALIEREN DIESER ZEICHNUNG ENTSTEHEN. DERRAUSGE MANGELN SIND NICHT VERÄSSLICH. WENN KEINE ABMESSUNGEN ANGEZEIGT SIND, LIEGT ES IN DER VERANTWORTUNG DES EMPFÄNGERS, DIE ABMESSUNGEN SPEZIELL BEIM ARCHITEKTEN ODER DURCH MESSEN VOR ORT ZU ERMITTELN.

DIE DIMENSIONIERUNG ALLER BAUTEILE UND ANLAGEN MUSS IMMER ANHAND DER ENTSPRECHENDEN INGENIEURZEICHNUNGSABGRUPPE WERDEN. ALLE FEHLENDEN INFORMATION ODER UNSTIMMGKEITEN IN DEN ZEICHNUNGEN SIND DEM URHEBER MITZUTEILEN.

WEITERKÜCHENNOCH ENBAUÄRBEI, WIE REALE SIND, TEL DIESER AUSFÜHRUNGSPLANUNG, ETWAS GRAFISCHE DARSTELLUNGEN DIENEN REIN DER GRAFISCHEN KOMMUNIKATION UND DEM VERSTÄNDNIS.

LEGENDE:

	Änderungen zum vorhergehenden Index
	In Klärung
	Rohbauöffnung
	Fensterrahmen

P_0	LV Holzbau	FM HB SL	11.03.26
Änderung_01	Kosteneinsparung		11.03.26
V_1	LP5 Planung	FM HB SL	19.12.25
V_0	Fenstertypen LP5	FM HB SL	28.11.25

IND

BESCHREIBUNG

GZ | GP | QA

DATUM

dRMM
Studio Berlin
Schlesische Straße 26
10997 Berlin
www.drmstudio.com
T +49 (0) 30 3118 9299

TITEL

FE-02 Wohnungsfenster OG

PROJEKT

0622_Potsdam_RKWWA8

PROJEKTSTATUS

LPH 5

MAßSTAB

1 : 20

FORMAT

A3

PLANNUMMER

RKWWA8_DE_FE_6502

INDEX

P_0