

ANFORDERUNGEN	
Sonnenschutz:	g≤ 0,36
Wärmeschutz:	U≤0,8 W/m2K
Einbruchschutz:	RC2N
Schallschutz:	30dB
Sicherheitsglas:	nein
Vogelschutz/Sichtschutz:	nein
Lüftung:	nein
Brandschutz:	nein
Rolladen:	ja

BESCHREIBUNG


Küchenfenster Studentenwohnung EG, 1-flügelig, nach innen öffnend, 3-fach-verglast, Dreh-Kippfensterelement, Sonnenschutzverglasung laminiert, Fenstergriffe Edelstahl, Kunststoff Rahmen:
Außen: Quarzgrau RAL 7039
Innen: weiß

Pulverbeschichtetem Metallpanel über Fenster (nur Haus A&B), Aluminiumblech Fensterbank und 3-seitig-umlaufender Aluminiumrahmen Fensterlaibung:
Haus A&B: RAL Design Kupferrot 0505040
Haus C&D: RAL Rosedagrün 6011



Aufsatzrollläden, Kunststoff, elektrischer Antrieb (bei Rettungsweg-Fenstern mit zus. Handkurbel):
RAL Lichtgrau 7035

Fensterbank innen Holzwerkstoff, weiß beschichtet:
Reinweiß, RAL 9010

AUßENANSICHT FE03

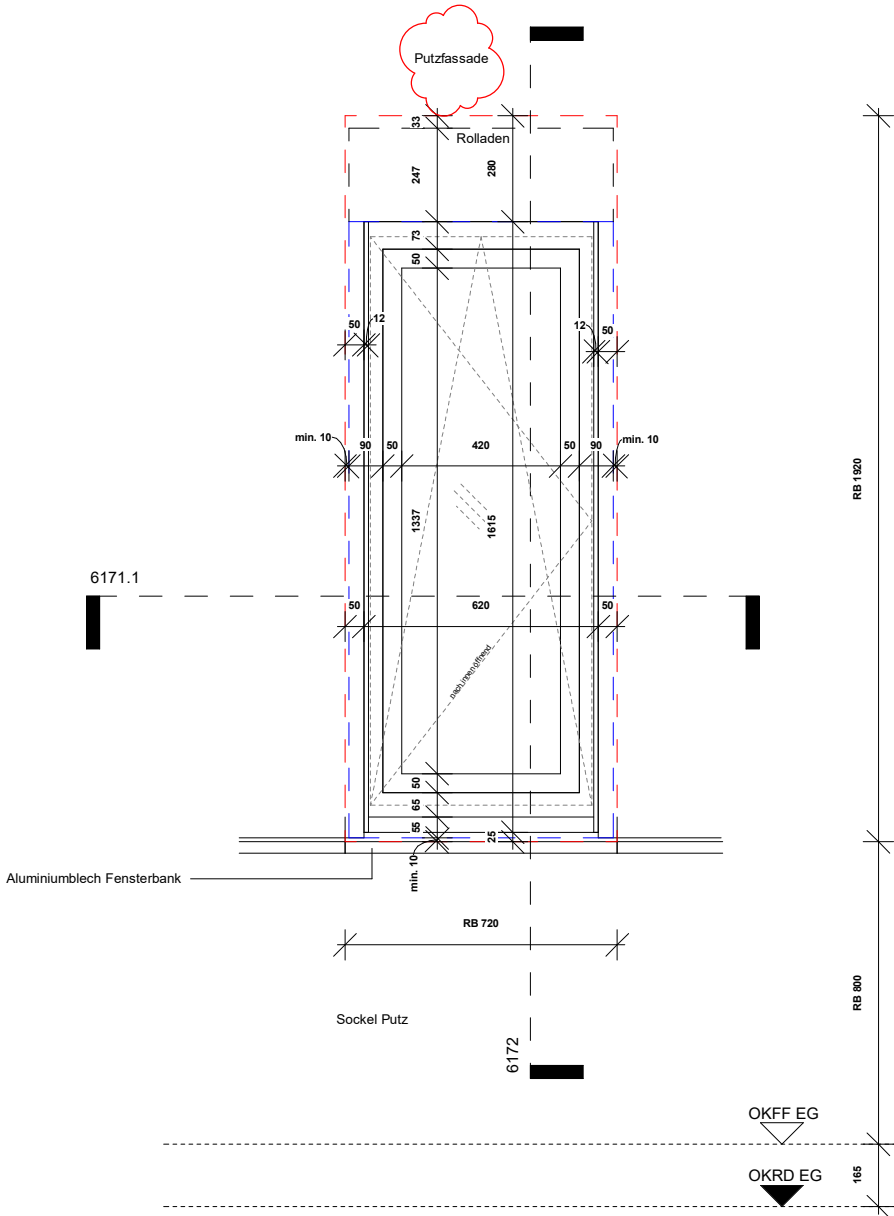

INNENANSICHT FE03

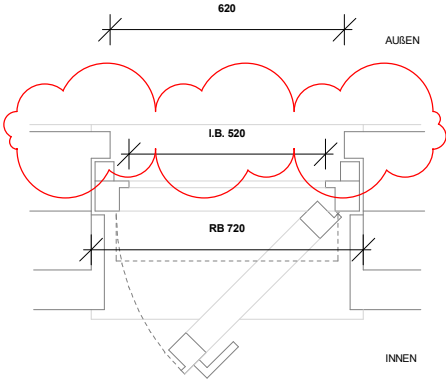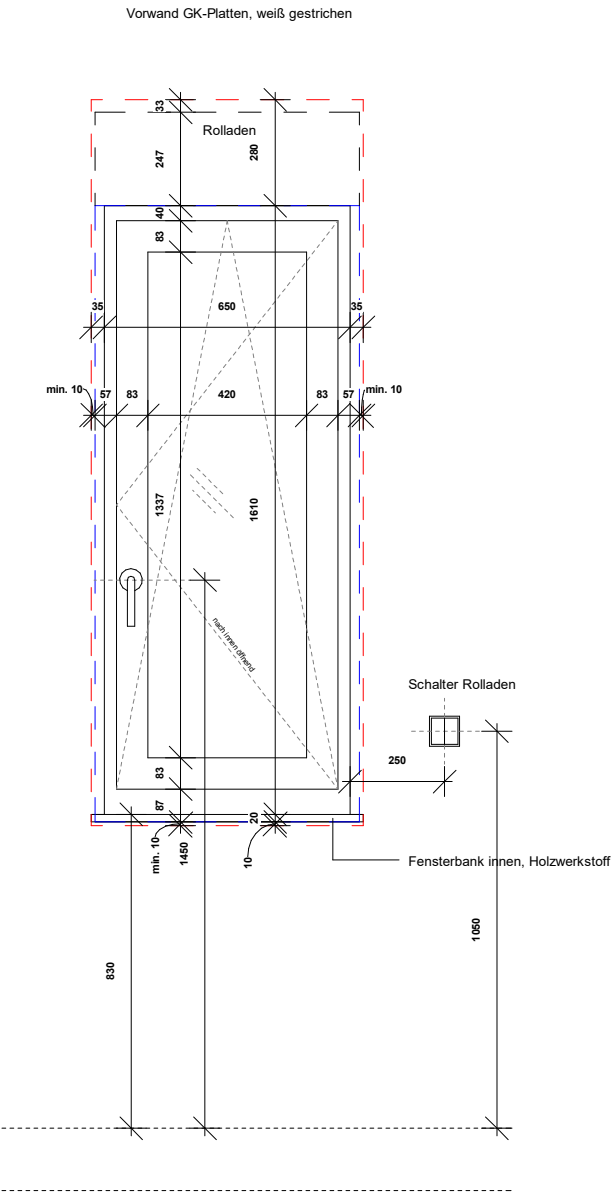


DARGESTELLT FE-03 Küchenfenster EG	
Typ	Gebäude

FE03	A
A: 1	
FE03	B
B: 2	
FE03	C
C: 4	
FE03	D
D: 1	
Gesamtzahl: 8	

BAUHERR:	
ProPotsdam GmbH	
DAS URHABERRECHT DIESER ZEICHNUNG LIEGT BEI DER dRMM GMBH. DIESE ZEICHNUNG DARF NICHT SKALIERT WERDEN. DIE VERVIELFÄLTIGUNG UND ELEKTRONISCHE VERBREITUNG KANN ZU EINER VERZERRUNG UND GRÖßENÄNDERUNG DES ORIGINALS FÜHREN. DIE dRMM GMBH ÜBERNIMMT KEINE HAFTUNG FÜR JEGLICHE ABWEICHENDE MAßE, DIE DURCH MESSEN ODER SKALIEREN DIESER ZEICHNUNG ENTSTEHEN. DETAILLIERTE MAßANGABEN SIND NICHT VERFÜGBAR. WENN KEINE ABMESSUNGEN ANGEZEIGT SIND, LIEGT ES IN DER VERANTWORTUNG DES EMPFÄNGERS, DIE ABMESSUNGEN SPEZIELL BEIM ARCHitekten ODER DURCH MESSEN VOR ORT ZU ERMITTELN. DIE DIMENSIONIERUNG ALLER BAUTEILE UND ANLAGEN MUSS IMMER ANHAND DER ENTSPRECHENDEN INGENIEURZEICHNUNGEN GABRUFRT WERDEN. ALLE FEHLENDEN INFORMATION ODER UNSTIMMIGKEITEN IN DEN ZEICHNUNGEN SIND DEM URHABER MITZUTEILEN. WEITERE KÜCHEN- ODER ENBAUZEICHNUNGEN, WIE REGALE SIND TEIL DIESER AUSFÜHRUNGSPLANUNG. ETWAS GRÄFISCHE DARSTELLUNGEN DIENEN NUR DER GRAFISCHEN KOMMUNIKATION UND DEM VERSTÄNDNIS.	
LEGENDE:	
	Änderungen zum vorhergehenden Index
	In Klärung
	Rohbauöffnung
	Fensterrahmen

P_0	LV Holzbau	FM HB SL	11.03.26
Änderung_01	Kosteneinsparung		11.03.26
V_1	LP5 Planung	FM HB SL	19.12.25
V_0	Fenster typen LP5	FM HB SL	28.11.25
IND	BESCHREIBUNG	GZ GP QA	DATUM
 dRMM Studio Berlin Schlesische Straße 26 10997 Berlin www.drmstudio.com T +49 (0) 30 3118 9299			

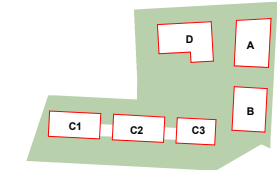

TITEL FE-03 Küchenfenster EG		
PROJEKT 0622_Potsdam_RKWWA8		
PROJEKTSTATUS LPH 5	MAßSTAB 1 : 20	FORMAT A3
PLANNUMMER RKWWA8_DE_FE_6503	INDEX P_0	