

ANFORDERUNGEN	
Sonnenschutz:	g≤ 0,36
Wärmeschutz:	U≤0,8 W/m2K
Einbruchschutz:	nein
Schallschutz:	30dB
Sicherheitsglas:	nein
Vogelschutz/Sichtschutz:	nein
Lüftung:	nein
Brandschutz:	nein
Rolladen:	nein


BESCHREIBUNG

Küchenfenster Studentenwohnung OG, 1-flügelig, nach innen öffnend, 3-fach-verglast, Dreh-Kippfensterelement, Sonnenschutzverglasung laminiert, Fenstergriffe Edelstahl, Kunststoff Rahmen:
Außen: Quarzgrau RAL 7039
Innen: weiß

Pulverbeschichtetem Metallpanel Aluminiumblech Fensterbank und 3-seitig-umlaufender Aluminiumrahmen Fensterlaibung:
Haus A&B: RAL Design Kupferrot 0505040
Haus C&D: RAL Resedagrün 6011

Fensterbank innen Holzwerkstoff, weiß beschichtet:
Reinweiß, RAL 9010

DARGESTELLT	
FE-04 Küchenfenster OG	
Typ	Gebäude
FE04	A
A: 6	
FE04	B
B: 6	
FE04	C
C: 9	
FE04	D
D: 3	
Gesamtzahl: 24	

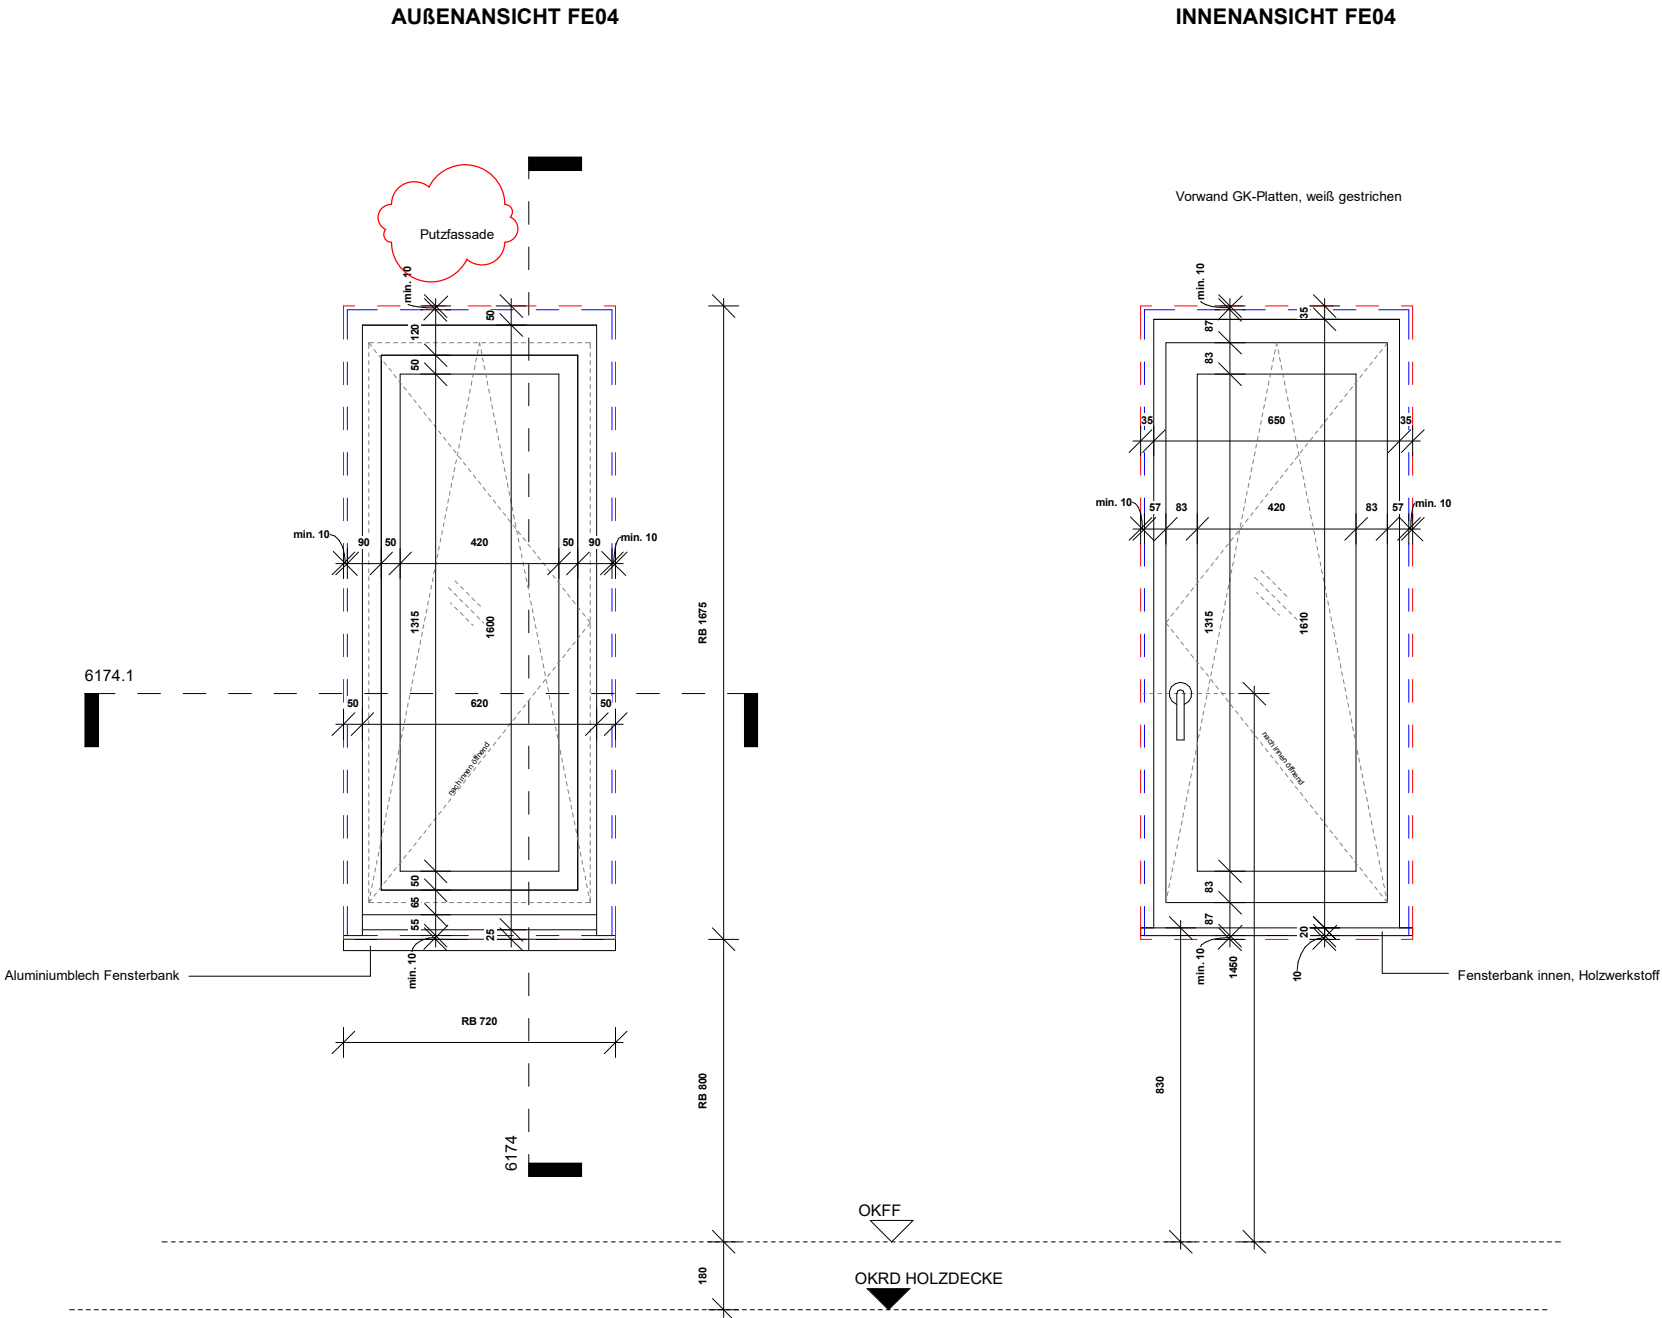

BAUHERR:	
ProPotsdam GmbH	
DAS URHABERRECHT DIESER ZEICHNUNG LIEGT BEI DER dRMM GmbH. DIESE ZEICHNUNG DARF NICHT SKALIERT WERDEN. DIE VERVIELFÄLTIGUNG UND ELEKTRONISCHE VERBREITUNG KANN ZU EINER VERZERRUNG UND GRÖßENÄNDERUNG DES ORIGINALS FÜHREN. DIE dRMM GmbH ÜBERNIMMT KEINE HAFTUNG FÜR JEGLICHE ABWEICHENDE MAßE, DIE DURCH MESSEN ODER SKALIEREN DIESER ZEICHNUNG ENTSTEHEN. DERRAUSGE MANGELN SIND NICHT VERÄSSLICH. WENN KEINE ABMESSUNGEN ANGEZEIGT SIND, LIEGT ES IN DER VERANTWORTUNG DES EMPFÄNGERS, DIE ABMESSUNGEN SPEZIELL BEIM ARCHITEKTEN ODER DURCH MESSEN VOR ORT ZU ERMITTELN. DIE DIMENSIONIERUNG ALLER BAUTEILE UND ANLAGEN MUSS IMMER ANHAND DER ENTSPRECHENDEN INGENIEURZEICHNUNGEN DASPRÜFT WERDEN. ALLE FEHLENDEN INFORMATION ODER UNSTIMMGKEITEN IN DEN ZEICHNUNGEN SIND DEM URHABER MITZUTEILEN. WIEDER KÜCHENNOCH ENBAUÄRBEIT. WIE REGALE SIND TEIL DIESER AUSFÜHRUNGSPLANUNG. ETWAS GRAFISCHE DARSTELLUNGEN DIENEN NUR DER GRAFISCHEN KOMMUNIKATION UND DEM VERSTÄNDNIS.	
LEGENDE:	
	Änderungen zum vorhergehenden Index
	In Klärung
	Rohbauöffnung
	Fensterrahmen

P_0	LV Holzbau	FM HB SL	11.03.26
Änderung_01	Kosteneinsparung		11.03.26
V_1	LP5 Planung	FM HB SL	19.12.25
V_0	Fenstertypen LP5	FM HB SL	28.11.25
IND	BESCHREIBUNG	GZ GP QA	DATUM
dRMM Studio Berlin Schlesische Straße 26 10997 Berlin www.drmstudio.com T +49 (0) 30 3118 9299			

TITEL		
FE-04 Küchenfenster OG		
PROJEKT		
0622_Potsdam_RKWWA8		
PROJEKTSTATUS	MAßSTAB	FORMAT
LPH 5	1 : 20	A3
PLANNUMMER	INDEX	
RKWWA8_DE_FE_6504	P_0	