


ANFORDERUNGEN	
Sonnenschutz:	g≤ 0,50
Wärmeschutz:	U≤1,0 W/m2K
Einbruchschutz:	nein
Schallschutz:	nein
Sicherheitsglas:	nein
Vogelschutz/Sichtschutz:	nein
Lüftung:	nein
Brandschutz:	nein
Rolladen:	nein

BESCHREIBUNG


Kellerfenster, 1-flügelig, nach innen öffnend, 3-fach-verglast, Dreh-Kippfensterelement, Fenstergriff Kunststoff, Kunststoff Rahmen:
Außen: Quarzgrau RAL 7039
Innen: weiß

Aluminiumblech Fensterbank grau

DARGESTELLT FE-08 Kellerfenster	
Typ	Gebäude
FE08	A
A: 3	
FE08	B
B: 3	
FE08	C
C: 6	
FE08	D
D: 3	
Gesamtzahl: 15	

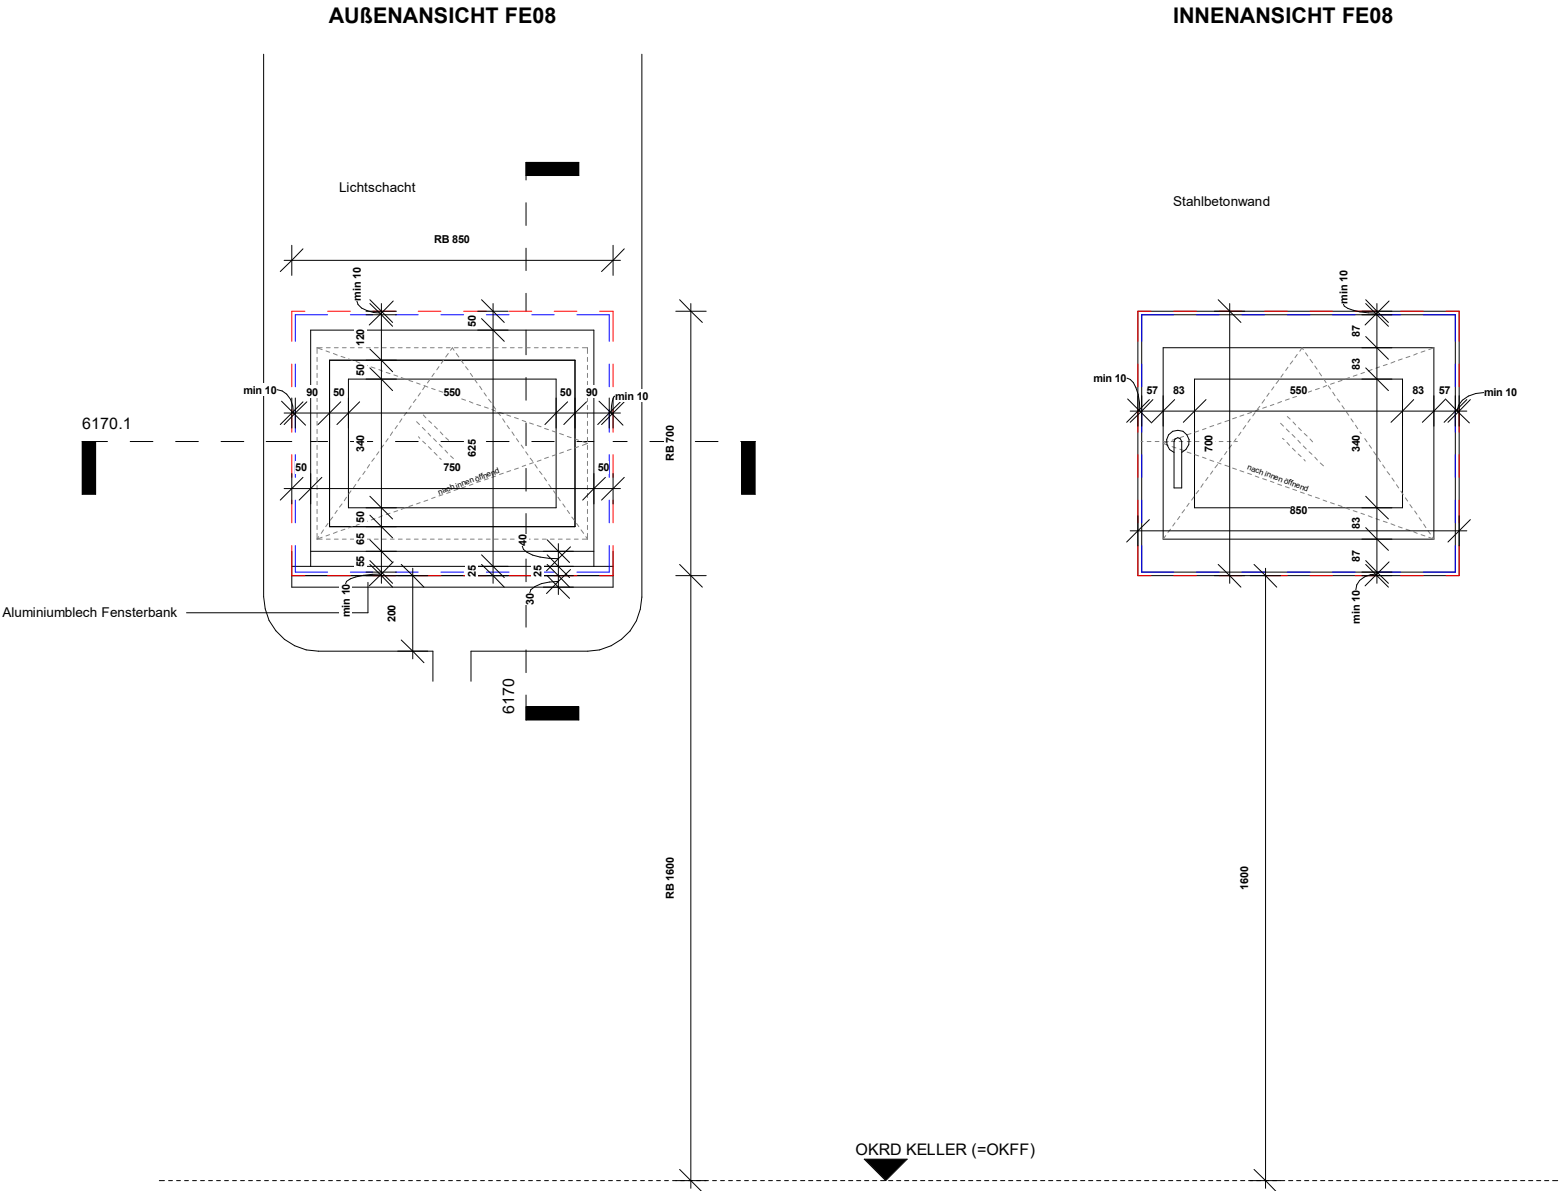

OKRD KELLER (=OKFF)

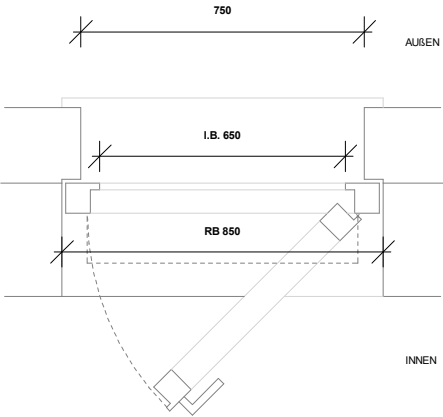

BAUHERR:

ProPotsdam GmbH

DAS URHEBERRECHT DIESER ZEICHNUNG LIEGT BEI DER dRMM GmbH.
DIESE ZEICHNUNG DARF NICHT SKALIERT WERDEN. DIE VERVIELFÄLTIGUNG UND ELEKTRONISCHE VERBREITUNG KANN ZU EINER VERZERRUNG UND GRÖßENÄNDERUNG DES ORIGINALS FÜHREN.
DIE dRMM GmbH ÜBERNIMMT KEINE HAFTUNG FÜR JEGLICHE ABWEICHENDE MAßE, DIE DURCH MESSEN ODER SKALIEREN DIESER ZEICHNUNG ENTSTEHEN. DERRATISCHES MANGELN SIND NICHT VERÄSSLICH. WENN KEINE ABMESSUNGEN ANGEZEIGT SIND, LIEGT ES IN DER VERANTWORTUNG DES EMPFÄNGERS, DIE ABMESSUNGEN SPEZIELL BEIM ARCHITEKTEN ODER DURCH MESSEN VOR ORT ZU ERMITTELN.
DIE DIMENSIONIERUNG ALLER BAUTEILE UND ANLAGEN MUSS IMMER ANHAND DER ENTSPRECHENDEN INGENIEURZEICHNUNGEN DASPROJEKT WERDEN. ALLE FEHLENDEN INFORMATION ODER UNSTIMMIGKEITEN IN DEN ZEICHNUNGEN SIND DEM URHEBER MITZUTEILEN.
WIEDERKÖCHEN NACH ENBAUZEICHNUNG. WIE VERDALE SIND TEIL DIESER AUSFÜHRUNGSPLANUNG. ETWAS GRAFISCHE DARSTELLUNGEN DIENEN REIN DER GRAFISCHEN KOMMUNIKATION UND DEM VERSTÄNDNIS.

LEGENDE:	
	Änderungen zum vorhergehenden Index
	In Klärung
	Rohbauöffnung
	Fensterrahmen

P_0	LV Holzbau	FM HB SL	11.03.26
V_0	LPS Planung	FM HB SL	19.12.25
IND	BESCHREIBUNG	GZ GP QA	DATUM
 dRMM Studio Berlin Schlesische Straße 26 Aufgang B 10997 Berlin www.drmstudio.com T +49 (0) 30 3118 9299 *****			

TITEL FE-08 Kellerfenster		
PROJEKT 0622_Potsdam_RKWWA8		
PROJEKTSTATUS LPH 5	MAßSTAB 1 : 20	FORMAT A3
PLANNUMMER RKWWA8_DE_FE_6508	INDEX P_0	