

ANFORDERUNGEN	
Sonnenschutz:	g≤ 0,36
Wärmeschutz:	U≤0,8 W/m2K
Einbruchschutz:	nein
Schallschutz:	nein
Sicherheitsglas:	Innenscheibe VSG, Absturzsicher gem. DIN 18008-4
Vogelschutz/Sichtschutz:	nein
Lüftung:	nein
Brandschutz:	nein
Rolladen:	nein

BESCHREIBUNG



Treppenhausfenster, 1-tlg. Dreh-Kippfensterelement oberer Bereich, nach innen öffnend, unterer Bereich festverglast, Mitteldichtung 88mm, graue/schwarze Dichtung, 3-fach-verglast, Sonnenschutzverglasung laminiert, Fenstergriffe Edelstahl, Kunststoff Rahmen:
Außen: Quarzgrau RAL 7039
Innen: weiß

Pulverbeschichtetem Aluminiumblech Fensterbank und 3-seitig-umlaufender Aluminiumrahmen Fensterlaibung und Aluminiumumfassung (Tiefe ca. 5cm) als Fasche umrahmend und über Geschosse mit anderen Treppenhausfenstern verbunden:
A&B: RAL Design Kupferrot 0505040
C: RAL Resedagrün 6011

Mehrfach gekantetes Aluminium Innenblech zwischen Fenster in der Fenstergruppe, farbig pulverbeschichtet:
Quarzgrau RAL 7039


DARGESTELLT	
FE-11.1 Treppenhausfenster C 10G	
Typ	Gebäude
FE11.1	C

C: 1
Gesamtzahl: 1

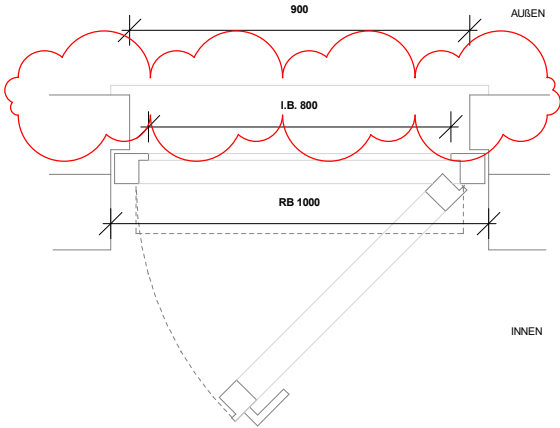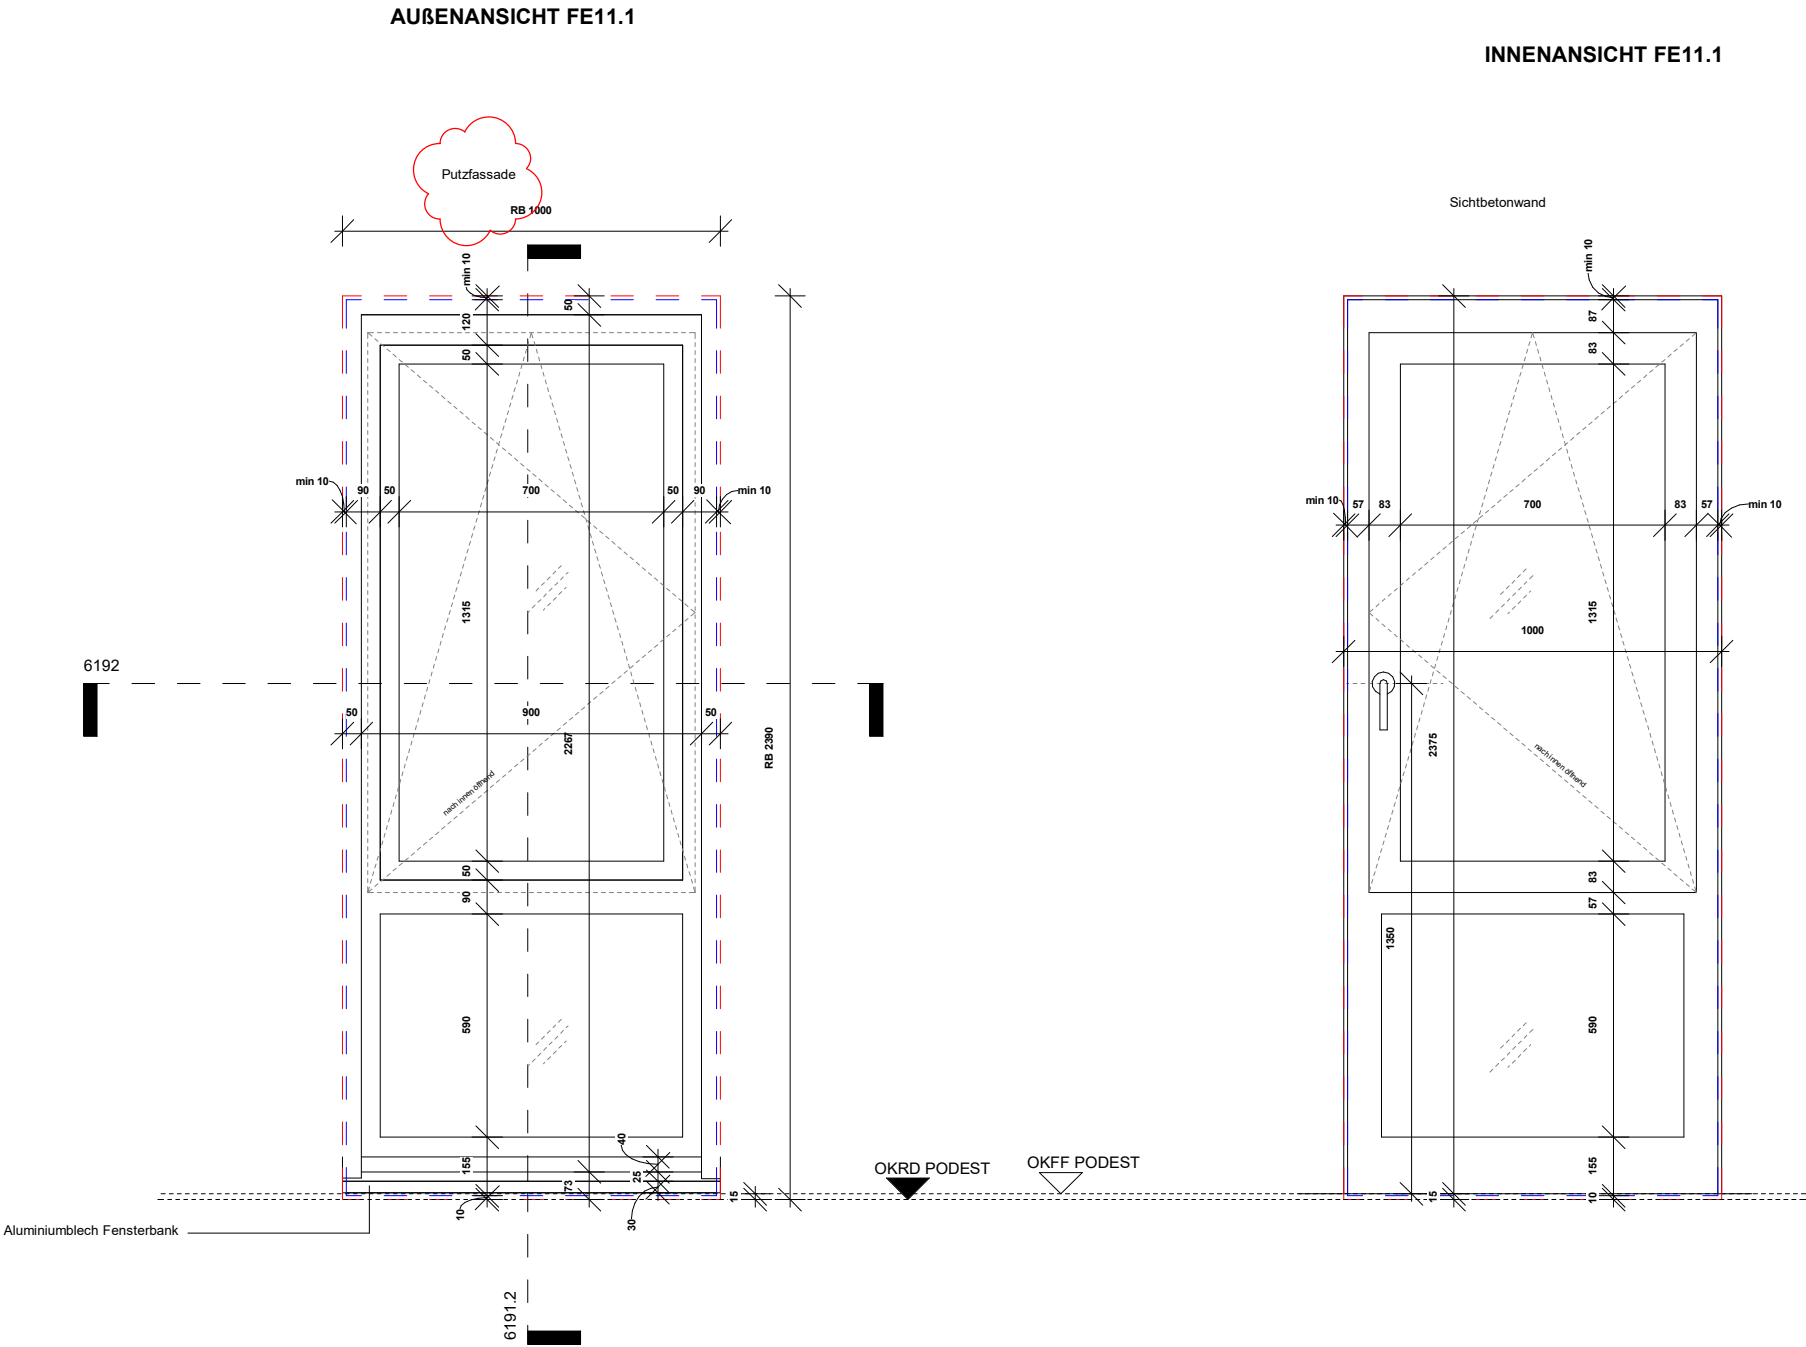

BAUHERR:	
ProPotsdam GmbH	
DAS URHABERRECHT DIESER ZEICHNUNG LIEGT BEI DER dRMM GmbH. DIESE ZEICHNUNG DARF NICHT SKALIERT WERDEN. DIE VERVIELFÄLTIGUNG UND ELEKTRONISCHE VERBREITUNG KANN ZU EINER VERZERRUNG UND GRÖßENÄNDERUNG DES ORIGINALS FÜHREN. DIE dRMM GmbH ÜBERNIMMT KEINE HAFTUNG FÜR JEGICHE ABWEICHENDE MAßE, DIE DURCH MESSEN ODER SKALIEREN DIESER ZEICHNUNG ENTSTEHEN. DERARTIGE MANGELKLAGEN SIND NICHT VERÄSSLICH. WENN KEINE ABMESSUNGEN ANGEZEIGT SIND, LIEGT ES IN DER VERANTWORTUNG DES EMPFÄNGERS, DIE ABMESSUNGEN SPEZIELL BEIM ARCHITEKTEN ODER DURCH MESSEN VOR ORT ZU ERMITTELN. DIE DIMENSIONIERUNG ALLER BAUTEILE UND ANLAGEN MUSS IMMER ANHAND DER ENTSPRECHENDEN INGENIEURZEICHNUNGSABKÜRZUNGEN WERDEN. ALLE FEHLENDEN INFORMATION ODER UNSTIMMIGKEITEN IN DEN ZEICHNUNGEN SIND DEM URHABER MITZUTEILEN. WEITERKÖCHEN NACH ENBAUZEICHNUNG. DIE VERGLEICHE SIND TEIL DIESER AUSFÜHRUNGSPLANUNG. ETWAS GRAFISCHE DARSTELLUNGEN DIENEN NUR DER GRAFISCHEN KOMMUNIKATION UND DEM VERSTÄNDNIS.	
LEGENDE:	
	Änderungen zum vorhergehenden Index
	In Klärung
	Rohbauöffnung
	Fensterrahmen

P_0	LV Holzbau	FM HB SL	11.03.26
Änderung_01	Kostenersparung		11.03.26
V_0	LPS Planung	FM HB SL	19.12.25
IND	BESCHREIBUNG	GZ GP QA	DATUM
 dRMM Studio Berlin Schlesische Straße 26 Aufgang B 10997 Berlin www.drmstudio.com T +49 (0) 30 3118 9299			

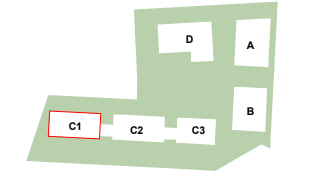

TITEL		
FE-11.1 TRH1 Bodentieft C 1.0G		
PROJEKT		
0622_Potsdam_RKWWA8		
PROJEKTSTATUS	MAßSTAB	FORMAT
LPH 5	1 : 20	A3
PLANNUMMER	INDEX	
RKWWA8_DE_FE_6511.1	P_0	