

ANFORDERUNGEN	
Sonnenschutz:	g≤ 0,36
Wärmeschutz:	U≤0,8 W/m2K
Einbruchschutz:	nein
Schallschutz:	nein
Sicherheitsglas:	Innenscheibe VSG, Absturzsicher gem. DIN 18008-4
Vogelschutz/Sichtschutz:	nein
Lüftung:	nein
Brandschutz:	nein
Rolladen:	nein



BESCHREIBUNG

Doppel-Treppenhaufenster, 2-tlg. mit gedämmter Platte dazwischen. Dreh-Kippfensterelement oberer Bereich, nach innen öffnend, unterer Bereich festverglast, Mitteldichtung 88mm, graue/schwarze Dichtung, 3-fach-verglast, Sonnenschutzverglasung laminiert, Fenstergriffe Edelstahl, Kunststoff Rahmen:
Außen: Quarzgrau RAL 7039
Innen: weiß

Pulverbeschichtetem Aluminiumblech Fensterbank und 3-seitig-umlaufender Aluminiumrahmen Fensterlaibung und Aluminiumumfassung (Tiefe ca. 5cm) als Fasche umrahmend und über Geschosse mit anderen Treppenhaufenstern verbunden:
A&B: RAL Design Kupferrot 0505040
C: RAL Resedagrün 6011

Mehrfach gekantetes Aluminium Innenblech zwischen Fenster in der Fenstergruppe, farbig pulverbeschichtet:
Quarzgrau RAL 7039

FE-11.3 Treppenhaufenster Doppel	
Typ	Gebäude
FE11.3	A
A: 3	
FE11.3	B
B: 3	
FE11.3	C
C: 9	
Gesamtzahl: 15	

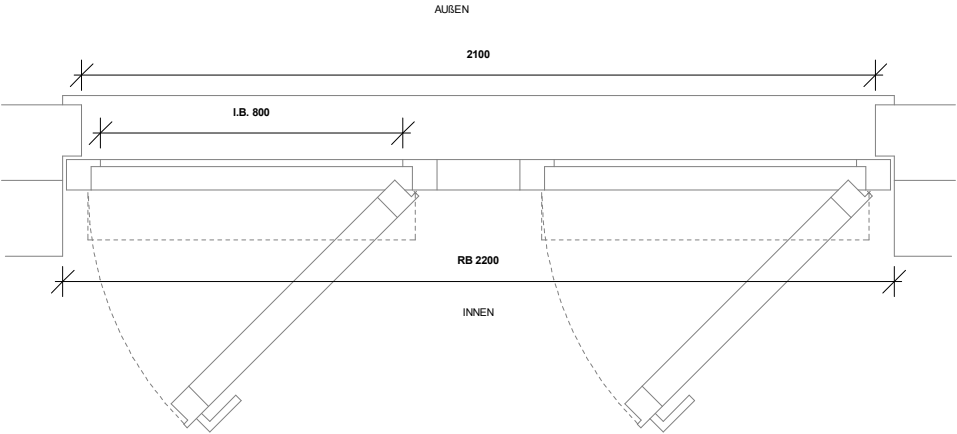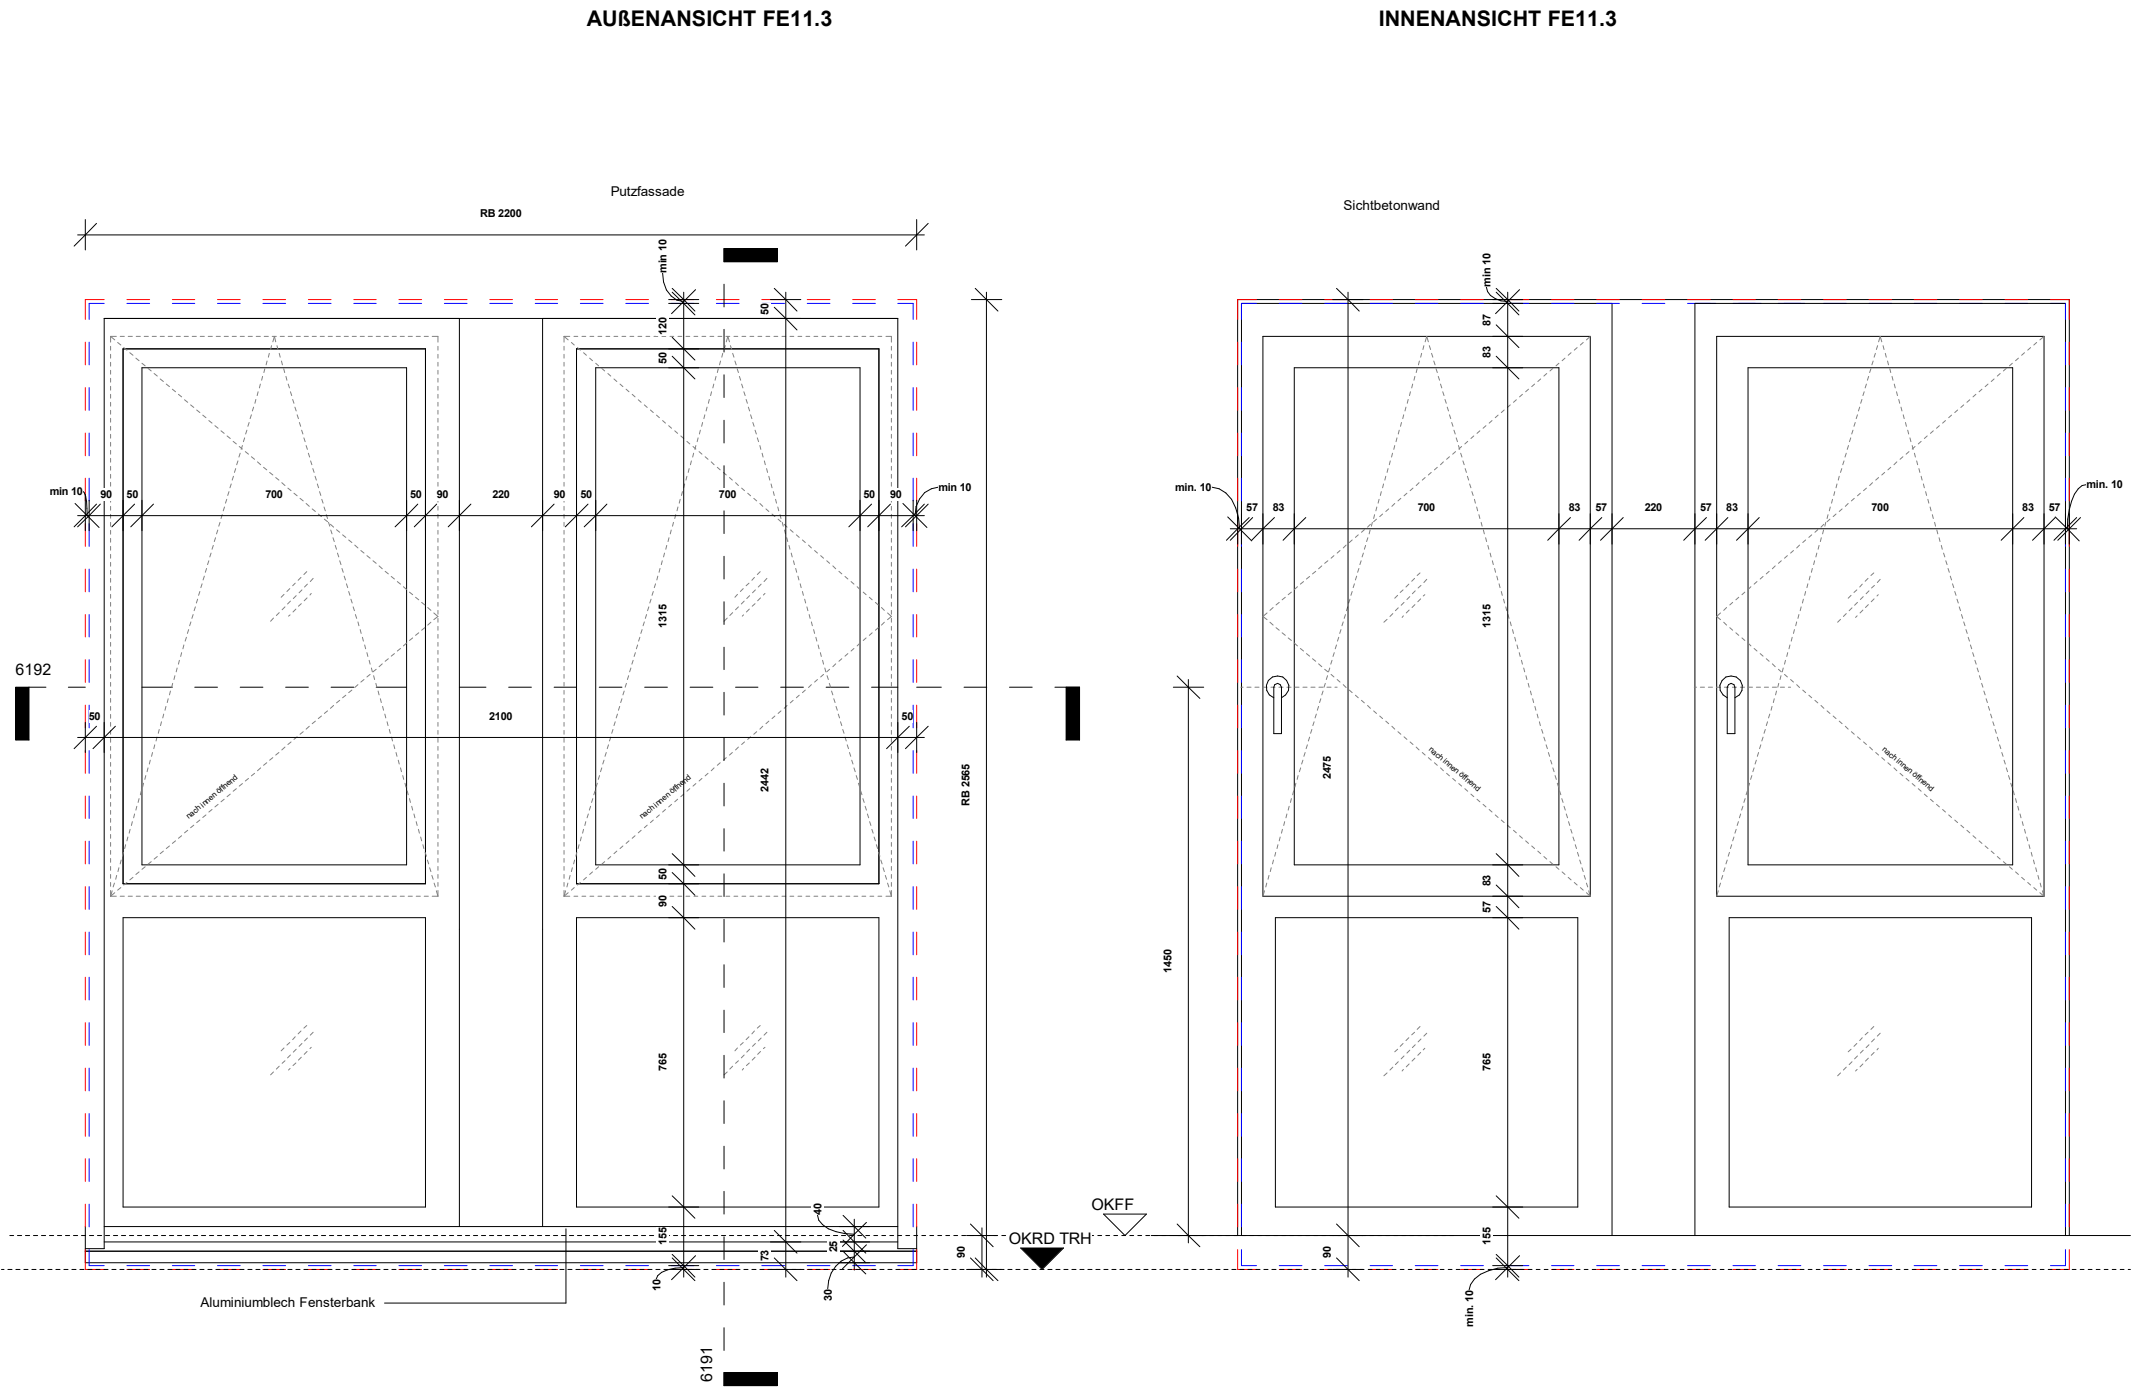

BAUHERR:

ProPotsdam GmbH

DAS URHEBERRECHT DIESER ZEICHNUNG LIEGT BEI DER dRMM GmbH.
DIESE ZEICHNUNG DARF NICHT SKALIERT WERDEN. DIE VERVIELFÄLTIGUNG UND ELEKTRONISCHE VERBREITUNG KANN ZU EINER VERZERRUNG UND GRÖßENÄNDERUNG DES ORIGINALS FÜHREN.
DIE dRMM GmbH ÜBERNIMMT KEINE HAFTUNG FÜR JEGLICHE ABWEICHENDE MAßE, DIE DURCH MESSEN ODER SKALIEREN DIESER ZEICHNUNG ENTSTEHEN. DETAILLIERTE MAßANGABEN SIND NICHT VERFÜGBAR. WENN KEINE ABMESSUNGEN ANGEZEIGT SIND, LIEGT ES IN DER VERANTWORTUNG DES EMPFÄNGERS, DIE ABMESSUNGEN SPEZIELL BEIM ARCHITEKTEN ODER DURCH MESSEN VOR ORT ZU ERMITTELN.
DIE DIMENSIONIERUNG ALLER BAUTEILE UND ANLAGEN MUSS IMMER ANHAND DER ENTSPRECHENDEN INGENIEURZEICHNUNGEN DABERPRÜFT WERDEN. ALLE FEHLENDEN INFORMATION ODER UNSTIMMIGKEITEN IN DEN ZEICHNUNGEN SIND DEM URHEBER MITZUTEILEN.
WEITERKÖCHEN NACH ENBAUZEICHNUNGEN, WIE REGALE SIND TEIL DIESER AUSFÜHRUNGSPLANUNG. ETWAS GRÄFICHE DARSTELLUNGEN DIENEN NUR DER GRAFISCHEN KOMMUNIKATION UND DEM VERSTÄNDNIS.

LEGENDE:

	Änderungen zum vorhergehenden Index
	In Klärung
	Rohbauöffnung
	Fensterrahmen

P_0	LV Holzbau	FM HB SL	11.03.26
IND	BESCHREIBUNG	GZ GP QA	DATUM

dRMM
Studio Berlin
Schlesische Straße 26
10997 Berlin
www.drmstudio.com
T +49 (0) 30 3118 9299

TITEL

FE-11.3 Treppenhaufenster Bodentieft Doppel

PROJEKT

0622_Potsdam_RKWWA8

PROJEKTSTATUS	MAßSTAB	FORMAT
LPH 5	1 : 20	A3
PLANNUMMER	INDEX	
RKWWA8_DE_FE_6511.3	P_0	