

ANFORDERUNGEN	
Sonnenschutz:	g≤ 0,36
Wärmeschutz:	U≤0,8 W/m2K
Einbruchschutz:	nein
Schallschutz:	nein
Sicherheitsglas:	Innenscheibe VSG, Absturzsicher gem. DIN 18008-4
Vogelschutz/Sichtschutz:	nein
Lüftung:	nein
Brandschutz:	nein
Rolladen:	nein

BESCHREIBUNG

Treppenhausfenster, 1-tlg. Dreh-Kippfensterelement oberer Bereich, nach innen öffnend, unterer Bereich festverglast, festverglastes Seiten- und Oberteil, Mitteldichtung 88mm, graue/schwarze Dichtung, 3-fach-verglast, Sonnenschutzverglasung laminiert, Fenstergriffe Edelstahl, Kunststoff Rahmen:

Außen: Quarzgrau RAL 7039
Innen: weiß

Pulverbeschichtetem Aluminiumblech Fensterbank und 3-seitig-umlaufender Aluminiumrahmen Fensterlaibung:


RAL Design Kupferrot 0505040

DARGESTELLT	
FE-12 Treppenhausfenster A	
Typ	Gebäude

FE12	A
A: 2	
Gesamtzahl: 2	

FE-12/S Treppenhausfenster B	
Typ	Gebäude

FE12/S	B
B: 2	
Gesamtzahl: 2	

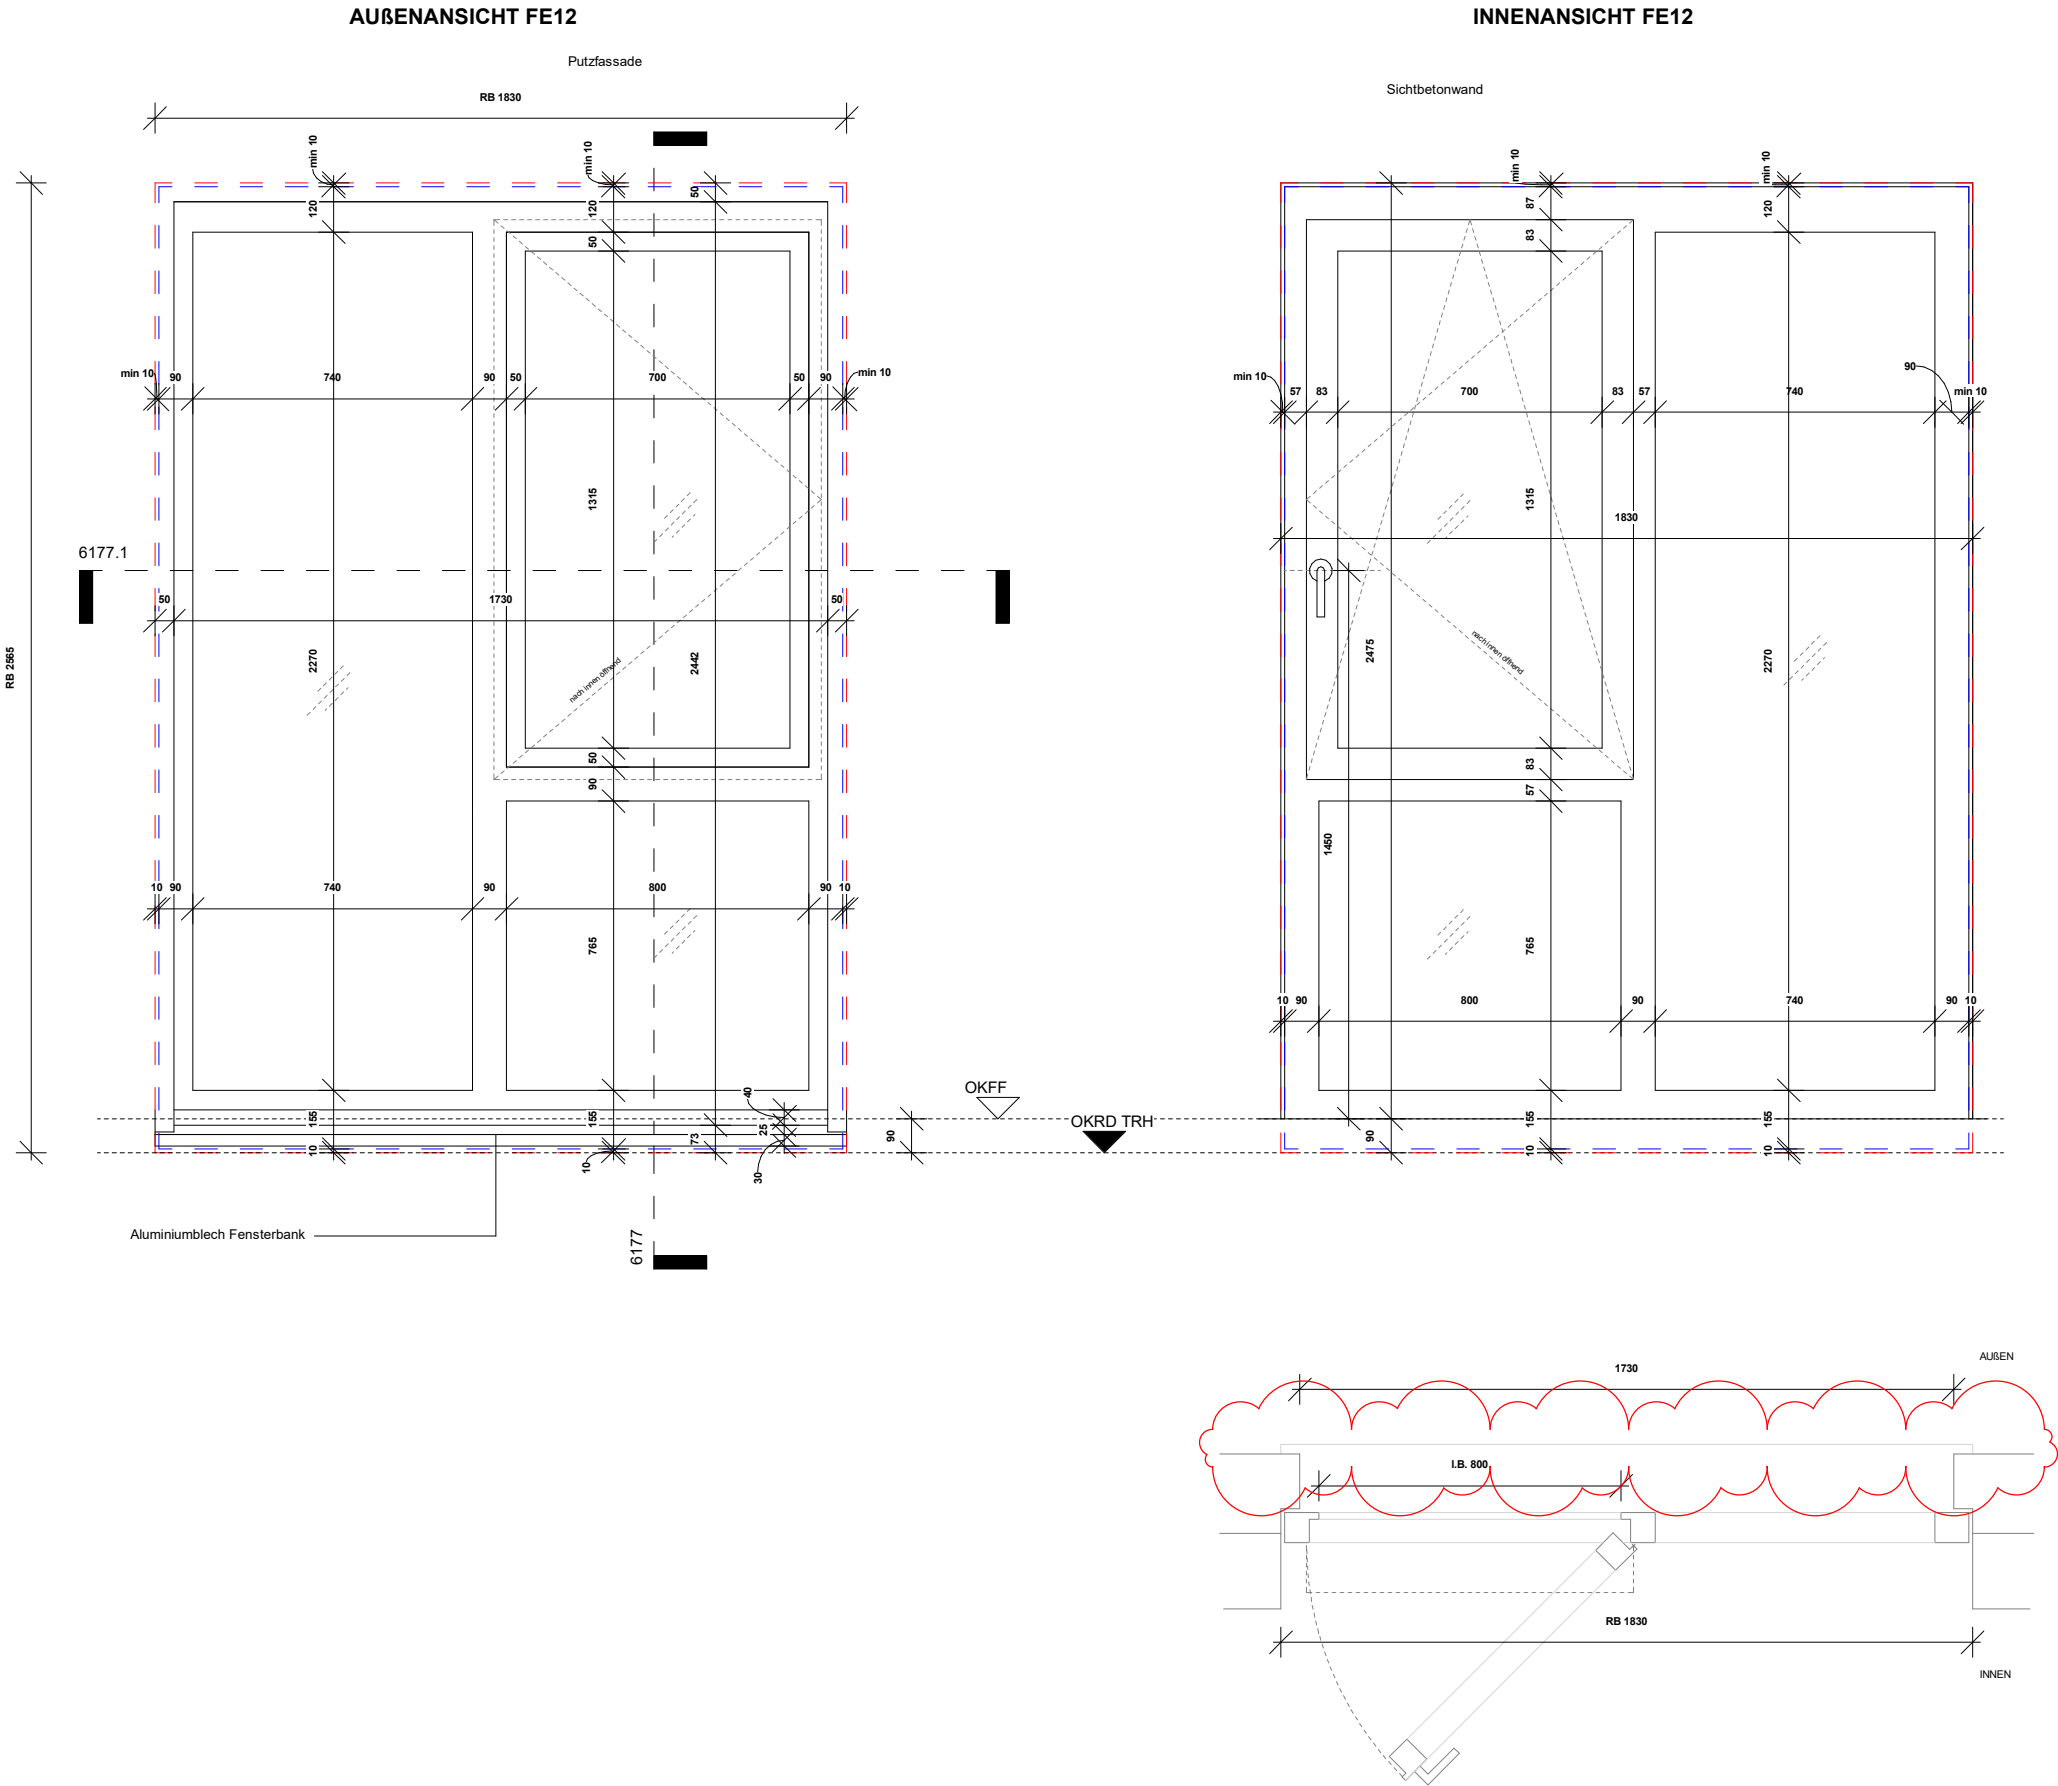

BAUHERR:	
ProPotsdam GmbH	
DAS URHABERRECHT DIESER ZEICHNUNG LIEGT BEI DER dRMM GmbH. DIESE ZEICHNUNG DARF NICHT SKALIERT WERDEN. DIE VERVIELFÄLTIGUNG UND ELEKTRONISCHE VERBREITUNG KANN ZU EINER VERZERRUNG UND GRÖßENÄNDERUNG DES ORIGINALS FÜHREN. DIE dRMM GmbH ÜBERNIMMT KEINE HAFTUNG FÜR JEGLICHE ABWEICHENDE MAßE, DIE DURCH MESSEN ODER SKALIEREN DIESER ZEICHNUNG ENTSTEHEN. DERRAUSGEHEND SIND NICHT VERLÄSSLICH. WENN KEINE ABMESSUNGEN ANGEZEIGT SIND, LIEGT ES IN DER VERANTWORTUNG DES EMPFÄNGERS, DIE ABMESSUNGEN SPEZIELL BEIM ARCHITECTEN ODER DURCH MESSEN VOR ORT ZU ERMITTELN. DIE DIMENSIONIERUNG ALLER BAUTEILE UND ANLAGEN MUSS IMMER ANHAND DER ENTSPRECHENDEN INGENIEURZEICHNUNGSNORMENPRÜFT WERDEN. ALLE FEHLENDEN INFORMATION ODER UNSTIMMGKEITEN IN DEN ZEICHNUNGEN SIND DEM URHABER MITZUTEILEN. WIEDERKÖCHENNOCH ENBAUUNDEL, WIE REGALE SIND TEIL DIESER AUSFÜHRUNGSPLANUNG. ETWAS GRAFISCHE DARSTELLUNGEN DIENEN NUR DER GRAFISCHEN KOMMUNIKATION UND DEM VERSTÄNDNIS.	
LEGENDE:	
	Änderungen zum vorhergehenden Index
	In Klärung
	Rohbauöffnung
	Fensterrahmen

P. 0	LV Holzbau	FM HB SL	11.03.26
Änderung_01	Kosteneinsparung		11.03.26
V. 0	LPS Planung	FM HB SL	19.12.25
IND	BESCHREIBUNG	GZ GP QA	DATUM
 dRMM Studio Berlin Schlesische Straße 26 Aufgang B 10997 Berlin www.drmstudio.com T +49 (0) 30 3118 6209			

TITEL		
FE-12 Treppenhausfenster A&B Bodentieft		
PROJEKT		
0622_Potsdam_RKWWA8		
PROJEKTSTATUS	MAßSTAB	FORMAT
LPH 5	1 : 20	A3
PLANNUMMER	INDEX	
RKWWA8_DE_FE_6512	P_0	