


Sonnenschutz:	g≤ 0,25
Wärmeschutz:	U≤1,0 W/m2K
Einbruchschutz:	nein
Schallschutz:	nein
Sicherheitsglas:	Außenscheibe VSG, Innenscheibe ESG
Vogelschutz/Sichtschutz:	Vogelschutzfolie Aluminium Mehrschicht, Punktraster
Lüftung:	nein
Brandschutz:	nein
Rolladen:	nein

Fenster Gewerbe Bodentief, 3-fach verglast, Festverglasung,
Rahmen aus Aluminium, pulverbeschichtet:
RAL Kupfermetallrot, RAL Design 0505040

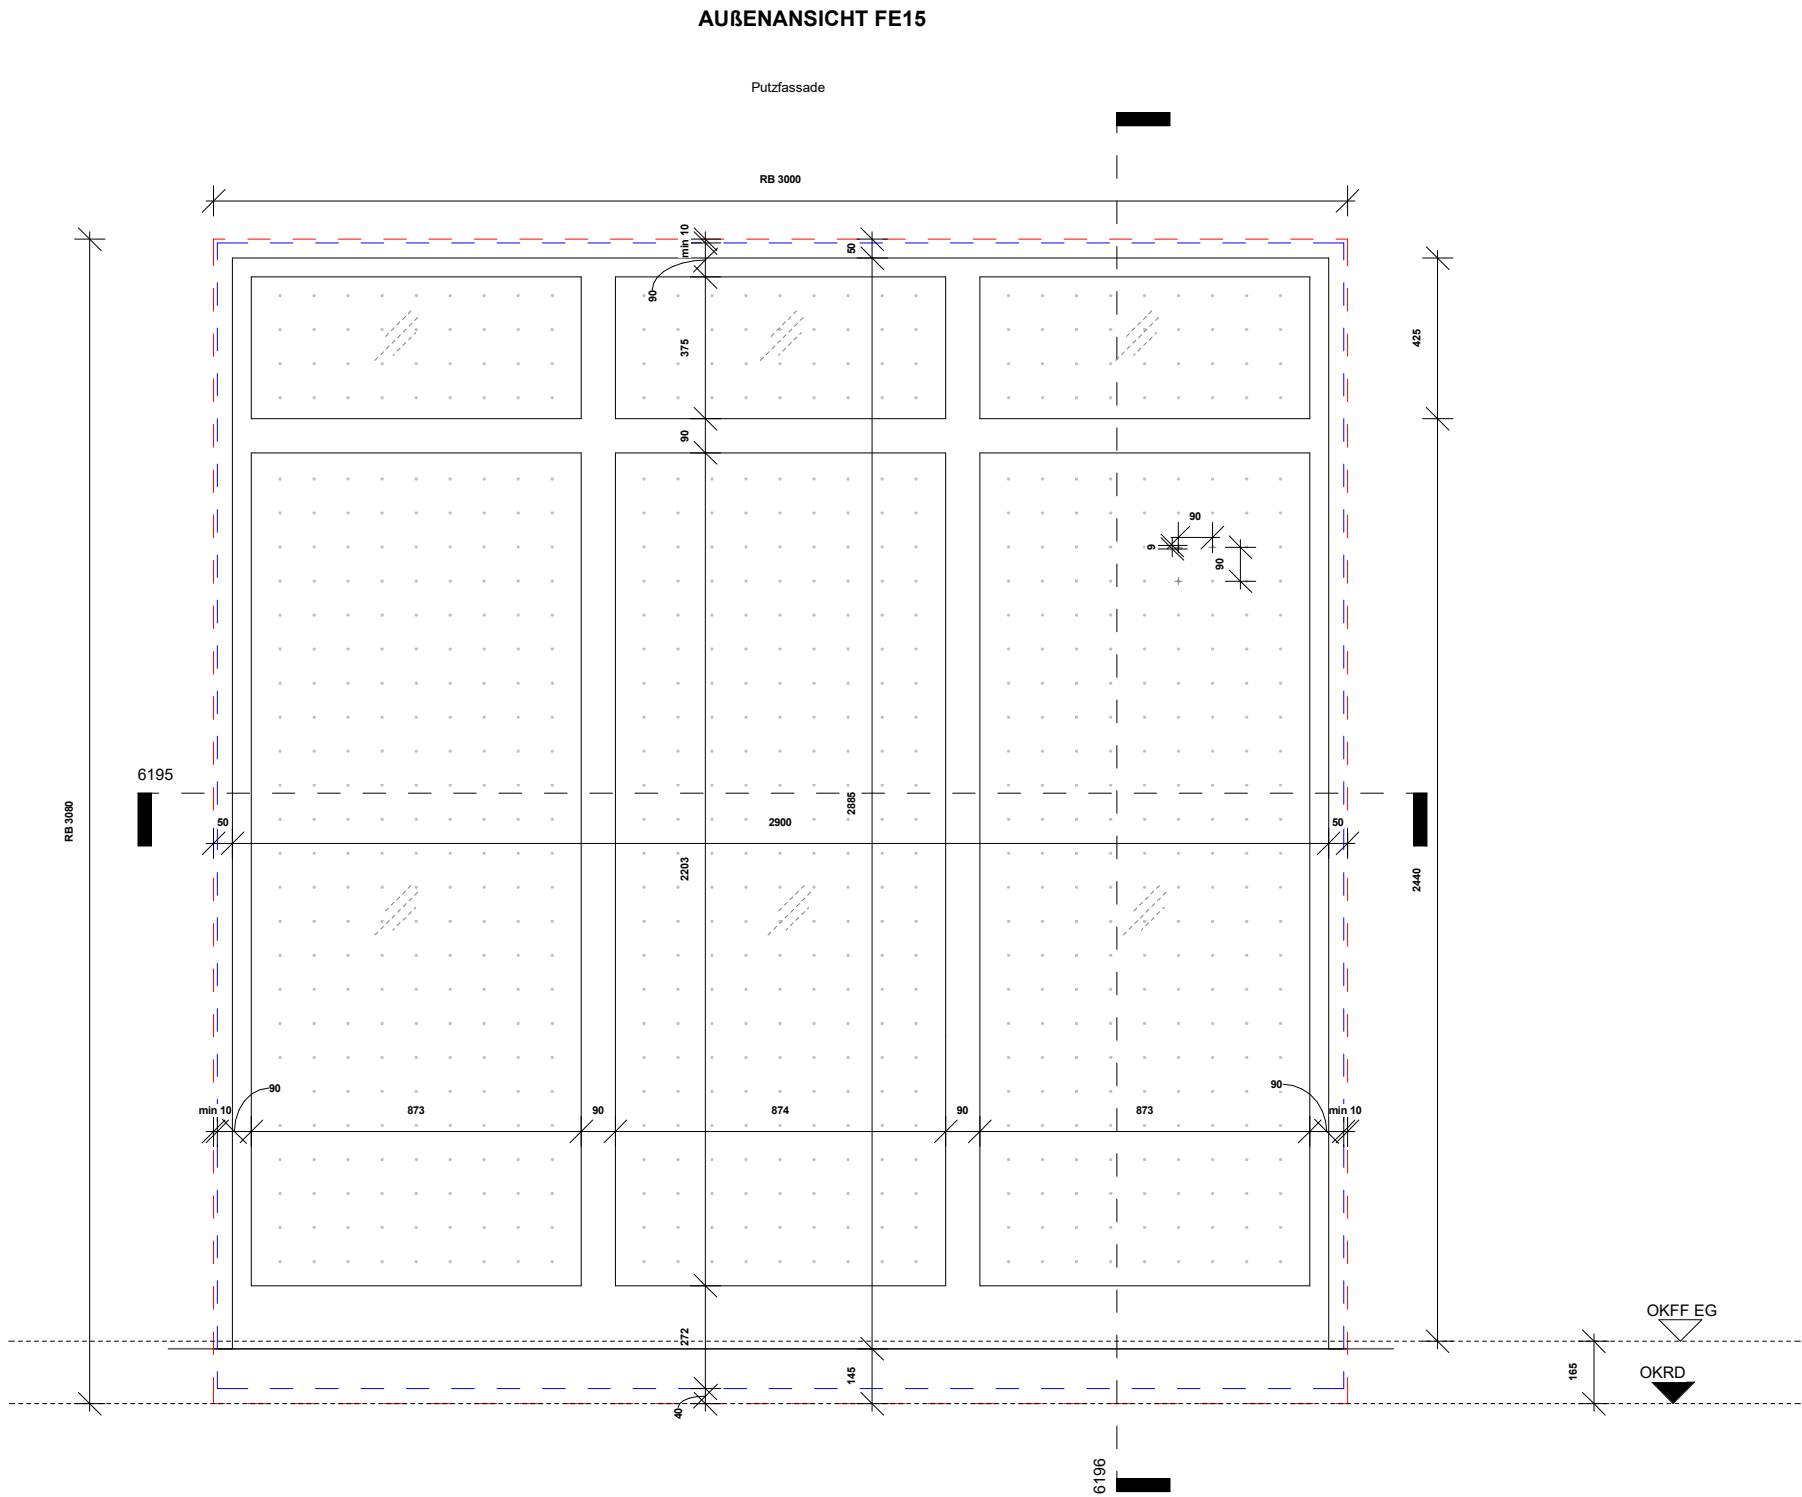

FE-15 Gewerbefenster A Festverglast	
Typ	Gebäude
FE15	A

FE15	A
A: 3	
Gesamtzahl: 3	


ProPotsdam GmbH

[illegible]

	Änderungen zum vorhergehenden Index
	In Klärung
	Rohbauöffnung
	Fensterrahmen

P_0	LV Holzbau	FM HB SL	11.03.2
Änderung_01	Kosteneinsparung		11.03.2
V_0	LP5 Planung	FM HB SL	19.12.2

IND	BESCHREIBUNG	GZ	GP	QA	DATUM
-----	--------------	----	----	----	-------

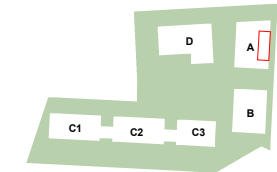

TITEL
FE-15 Gewerbefenster A - Außenansicht

PROJEKT
0622_Potsdam_RKWWA8

PROJEKTSTATUS	MAßSTAB	FORMAT
LPH 5	1 : 20	A3
PLANNUMMER		INDEX
RKWWA8_DE_FE_6515		P_0