

ANFORDERUNGEN

Sonnenschutz:

g≤ 0,25

Wärmeschutz:

U≤1,0 W/m2K

Einbruchschutz:

nein

Schallschutz:

nein

Sicherheitsglas:

Außenscheibe VSG, Innenscheibe ESG

Vogelschutz/Sichtschutz:

Vogelschutzfolie Aluminium Mehrschicht, Punktraster

Lüftung:

nein

Brandschutz:


nein

Rolladen:

nein

BESCHREIBUNG

Fenster Gewerbe Bodentieft, 3-fach verglast, Festverglasung, Rahmen aus Aluminium, pulverbeschichtet: **RAL Kupfermetallrot, RAL Design 0505040**

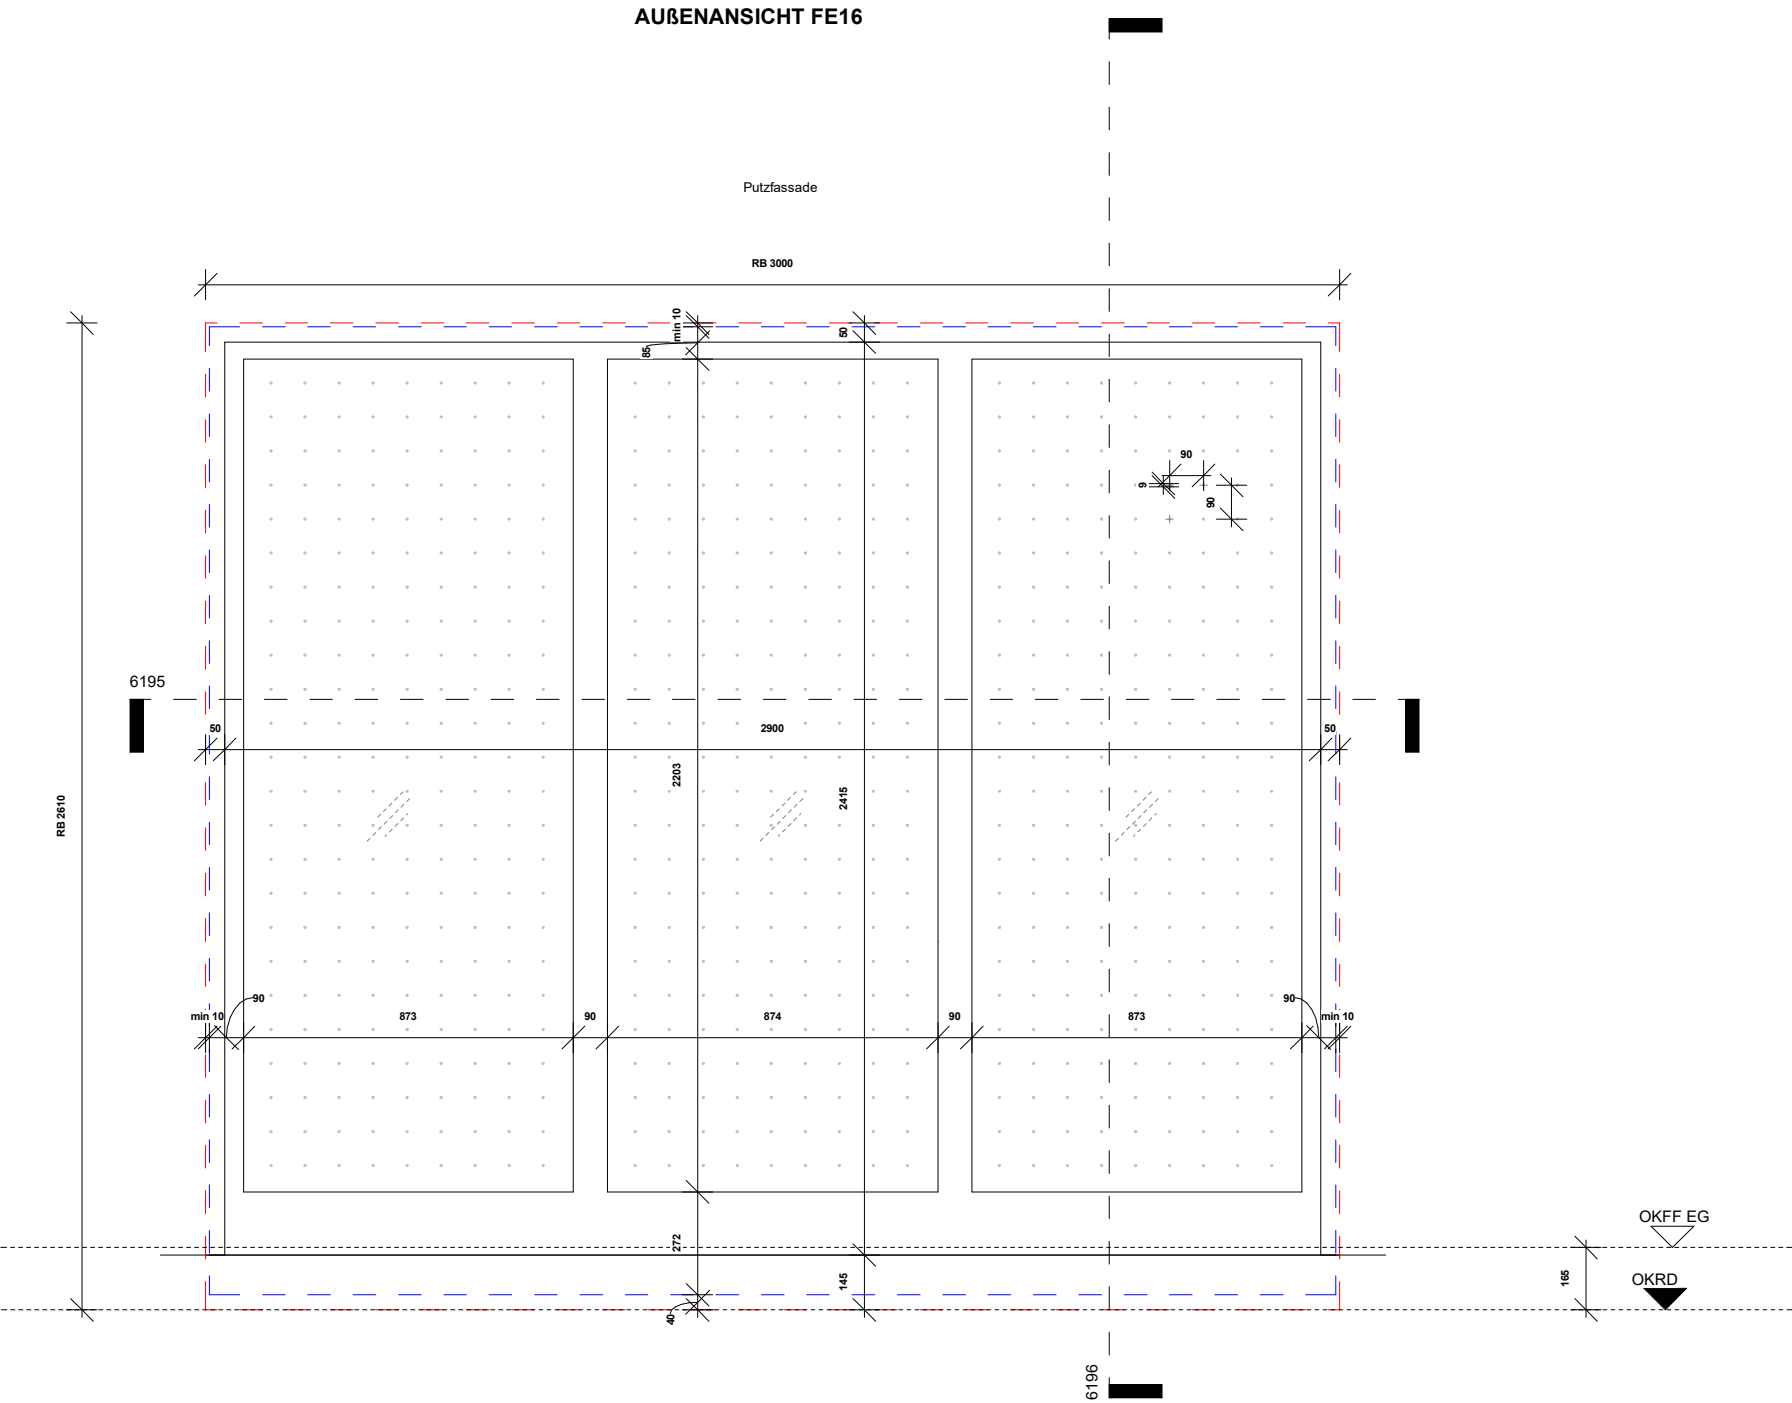

DARGESTELLT

FE-16 Gewerbefenster B Festverglast	
Typ	Gebäude
FE16	B

B: 4

Gesamtzahl: 4

BAUHERR:

ProPotsdam GmbH

DAS URHABERECHT DIESER ZEICHNUNG LIEGT BEI DER dRMM GmbH.

DIESE ZEICHNUNG DARF NICHT SKALIERT WERDEN. DIE VERVIELFÄLTIGUNG UND ELEKTRONISCHE VERBREITUNG KANN ZU EINER VERZERRUNG UND GRÖßENÄNDERUNG DES ORIGINALS FÜHREN.

DIE dRMM GmbH ÜBERNIMMT KEINE HAFTUNG FÜR JEGLICHE ABWEICHENDE MAßE, DIE DURCH MESSEN ODER SKALIEREN DIESER ZEICHNUNG ENTSTEHEN. DERRAUSGEHEND SIND NICHT VERLÄSSLICH, WENN KEINE ABMESSUNGEN ANGEZEIGT SIND. LIEGT ES IN DER VERANTWORTUNG DES EMPFÄNGERS, DIE ABMESSUNGEN SPEZIELL BEIM ARCHITEKTEN ODER DURCH MESSEN VOR ORT ZU ERMITTELN.


DIE DIMENSIONIERUNG ALLER BAUTEILE UND ANLAGEN MUSS IMMER ANHAND DER ENTSPRECHENDEN INGENIEURZEICHNUNGSNORMEN PRÜFT WERDEN. ALLE FEHLENDEN INFORMATION ODER UNSTIMMIGKEITEN IN DEN ZEICHNUNGEN SIND DEM URHABER MITZUTEILEN.

WIEDERKÖNNEN NACHBENÄHMUNGEN, WIE REGALE SIND, TEIL DIESER AUSFÜHRUNGSPLANUNG. ETWAS GRÄFICHE DARSTELLUNGEN DIENEN NUR DER GRAFISCHEN KOMMUNIKATION UND DEM VERSTÄNDNIS.

LEGENDE:

	Änderungen zum vorhergehenden Index
	In Klärung
	Rohbauöffnung
	Fensterrahmen

P. 0	LV Holzbau	FM HB SL	11.03.26
Änderung_01	Kostenreinsparung		11.03.26
V. 0	LPS Planung	FM HB SL	19.12.25
IND	BESCHREIBUNG	GZ GP QA	DATUM
dRMM Studio Berlin Schlesische Straße 26 Außgang B 10597 Berlin www.drmstudio.com T +49 (0) 30 3118 5209			

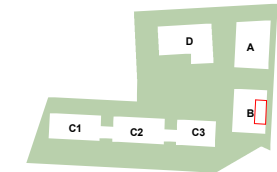

TITEL		
FE-16 Gewerbefenster B - Außenansicht		
PROJEKT		
0622_Potsdam_RKWWA8		
PROJEKTSTATUS	MAßSTAB	FORMAT
LPH 5	1 : 20	A3
PLANNUMMER	INDEX	
RKWWA8_DE_FE_6516	P_0	